


現況平面図


現況平面図 A3 S=1:200

所在 仙台市泉区加茂二丁目3番5

仙台市泉区加茂二丁目

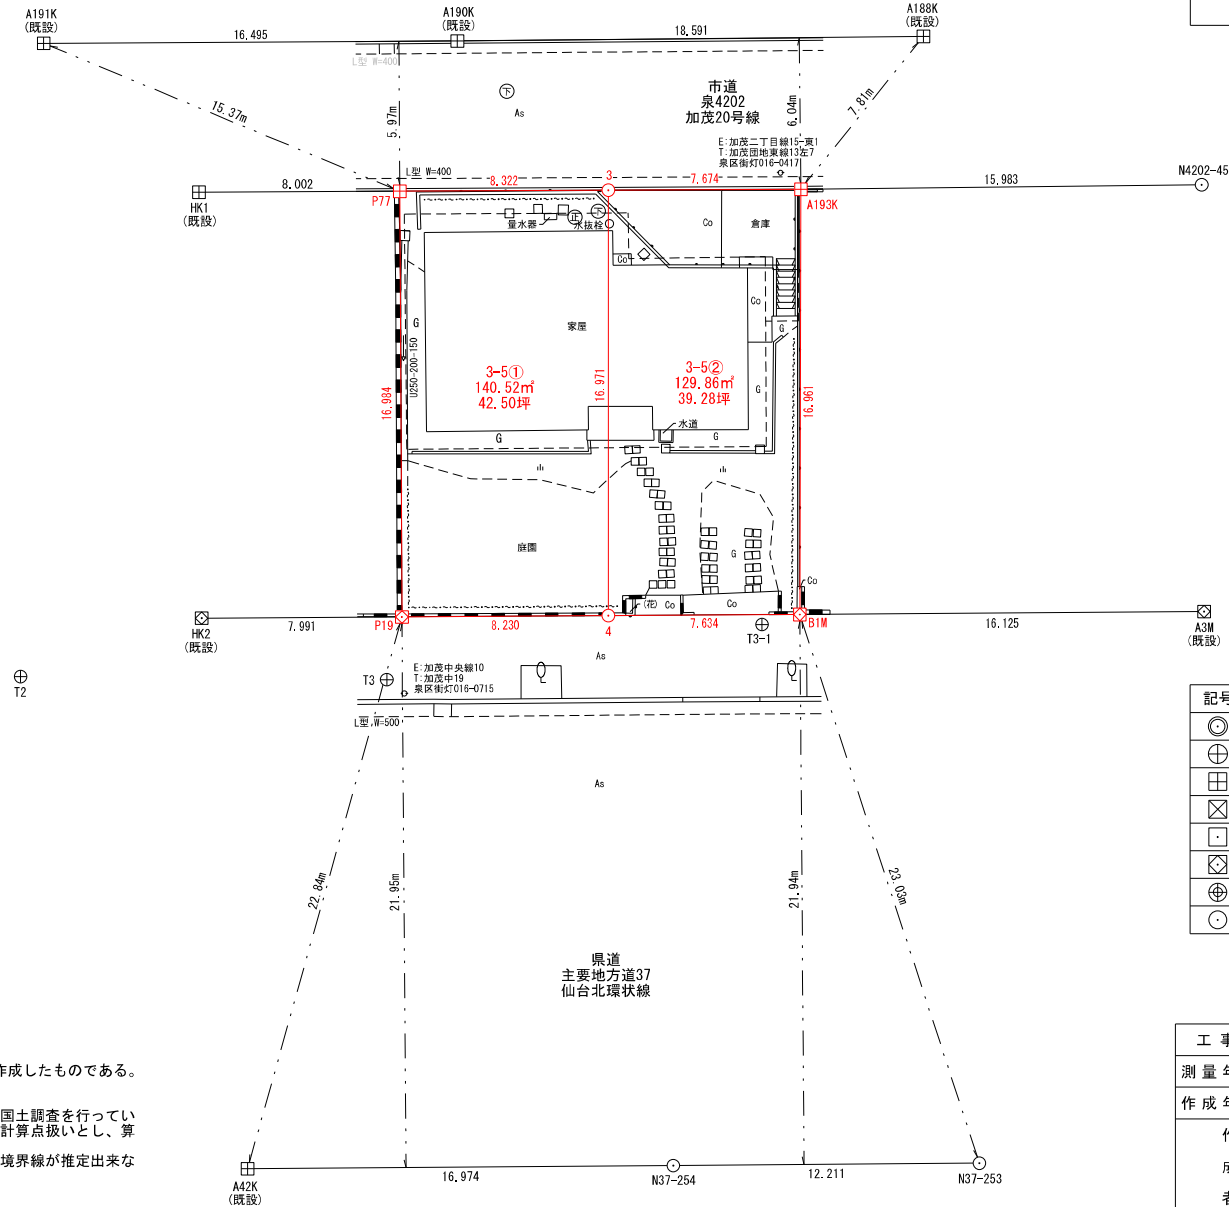

| | |
|------|---|
| 汚水樹 | 有 |
| 雨水樹 | 無 |
| 都市ガス | 無 |

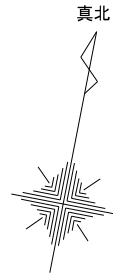



| 記号 | 名称 |
|----|---------|
| ⊙ | 金属標 |
| ⊕ | 基準点 |
| ⊞ | コンクリート杭 |
| ⊠ | プラスチック杭 |
| ⊞ | 石杭 |
| ⊞ | 金属プレート標 |
| ⊞ | マーキング |
| ○ | 計算点 |

| | |
|-------|-------------|
| 工事NO | |
| 測量年月日 | 令和 4年 1月 8日 |
| 作成年月日 | 令和 4年 1月 8日 |
| 作成者 | |

※注記
 ・本図の基準点はネットワーク型RTK法により基準点を設置し作成したものである。
 ・座標系世界測地系（測地成果2011）
 ・標高は集水樹のカドをH=0.000（任意標高）とした。
 ・現地に境界杭がなかった箇所については公園読み取り、また国土調査を行っていない箇所については現地構造物で囲まれていれば構造物端で計算点扱いとし、算出面積は推定面積となるため参考値となります。
 構造物がない又は構造物があっても境界判別が難しい場合は境界線が推定出来ないため面積は算出できません。

公図


表示年月日：2022/02/16

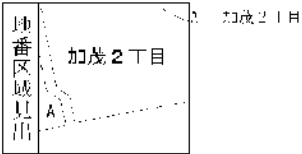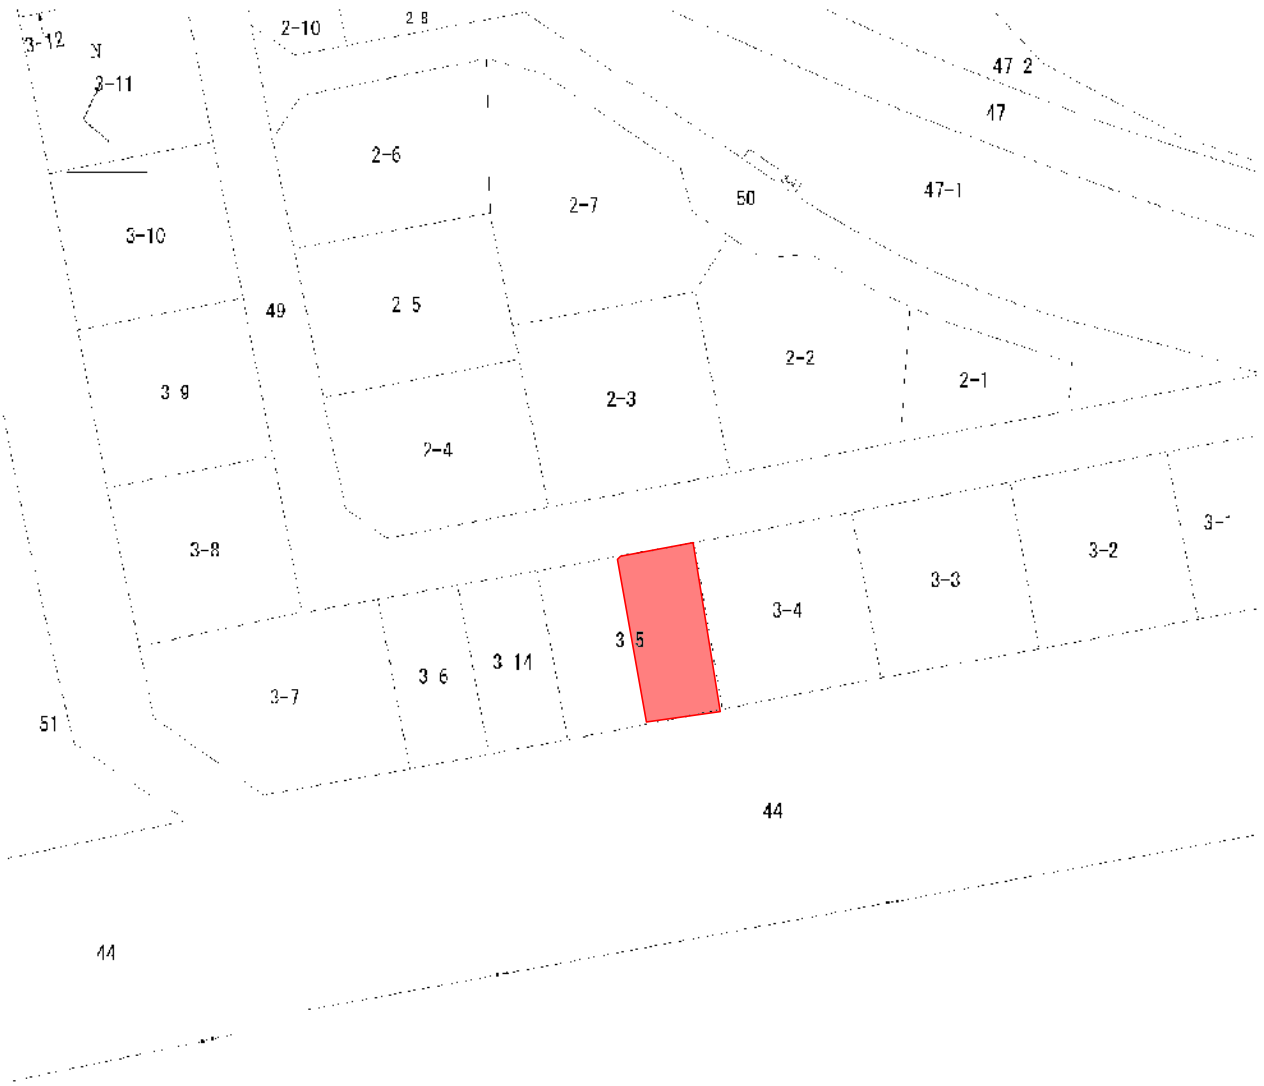

| | | | | | |
|-------|---------------|-----|----------------|-------------|--------------|
| 請求部分 | 所在 仙台市泉区加茂二丁目 | | | 地番 3番5 | |
| 縮小力良 | 1/500 | 精度劣 | 標準系又は 番号は記す | 分類 地図に準ずる図面 | 種類 土地区画整理所存図 |
| 作成年月日 | 昭和52年2月7日 | | 簿付年月日 (原図) | 補記事項 | |

上水道図面

仙台市水道局 戸番図

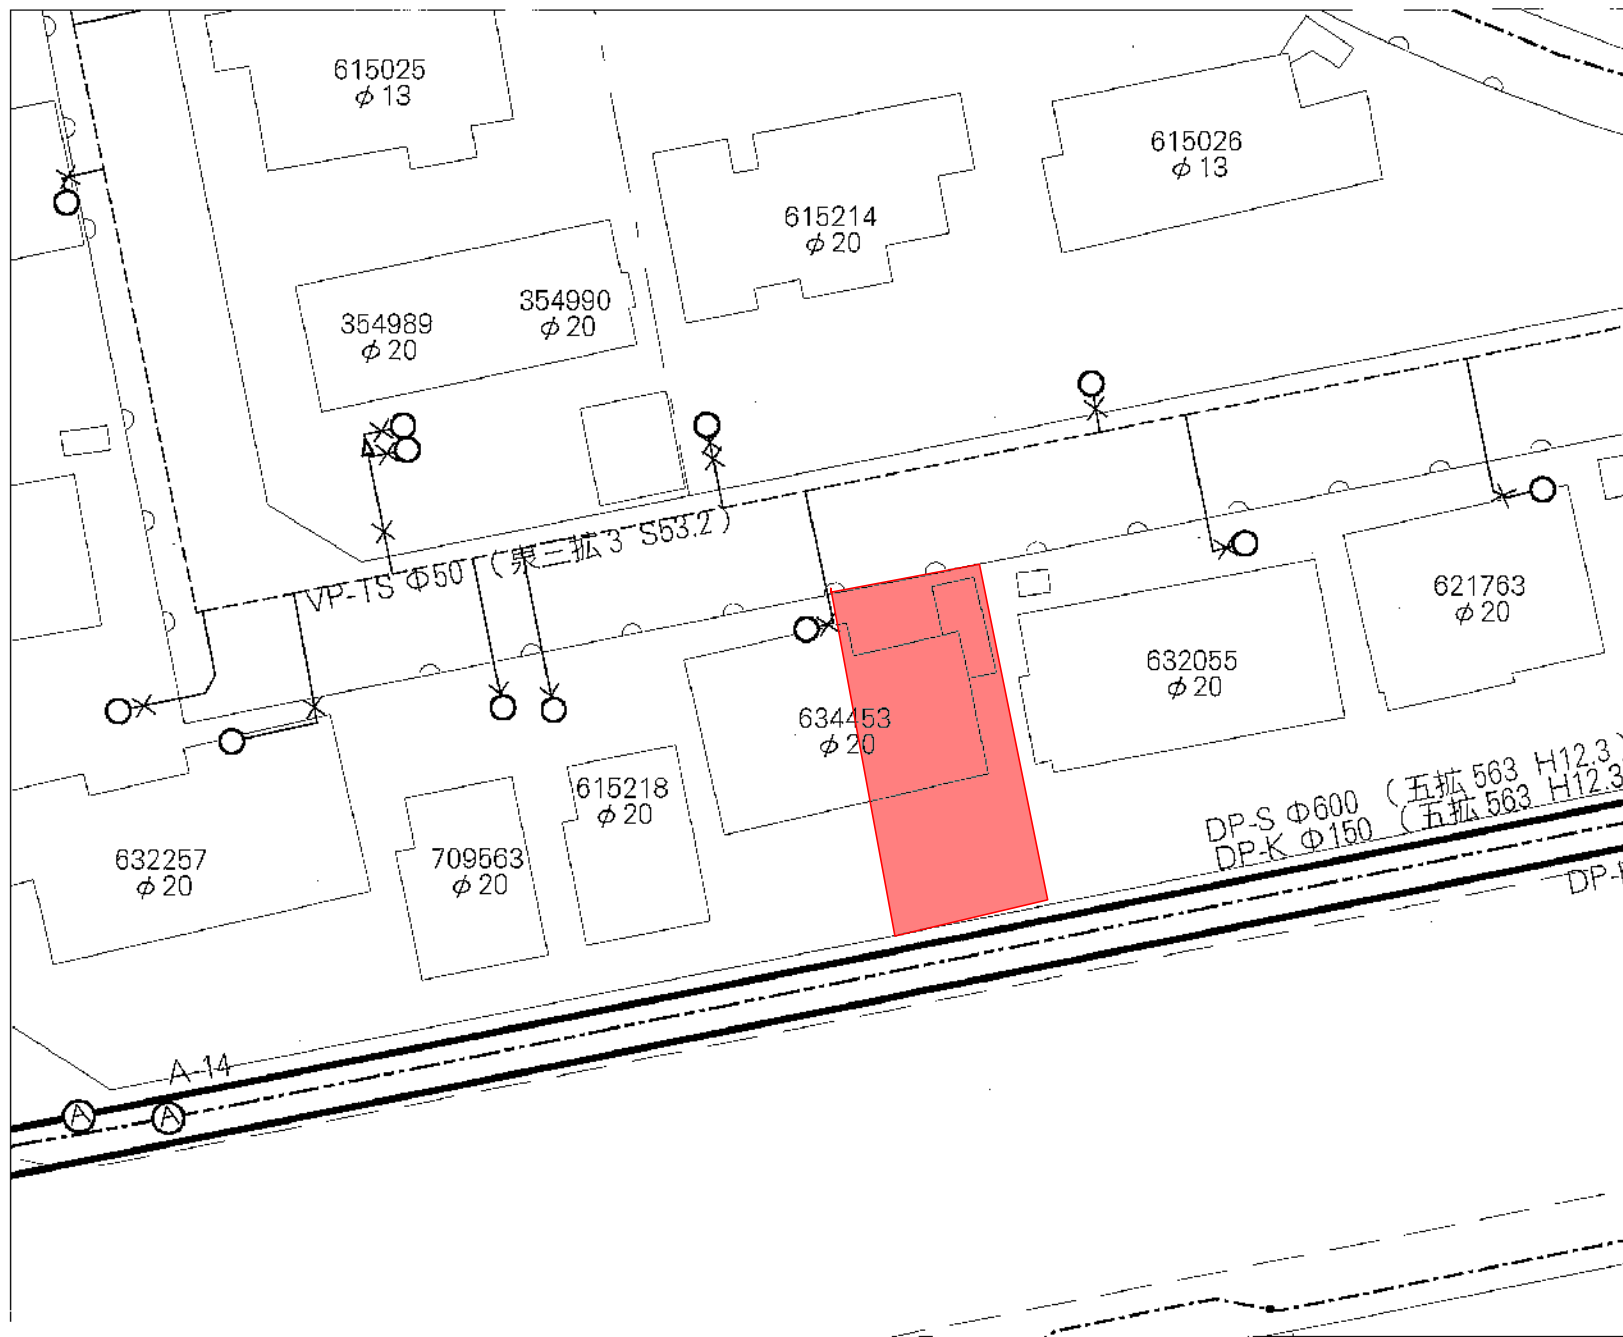

| 名称 | 表示 |
|----------|-------------|
| 仕切弁 | ⊗ ⊙ ⊚ ⊛ ⊜ ⊝ |
| 消火栓 | ○ ● ◉ ⊙ |
| 空気弁 | ⊕ ⊖ ⊗ ⊘ |
| 片渡管 | ▽ |
| メータ | ○ |
| 止水栓 | × |
| キャップ | ┘ |
| 管径 | 線幅 |
| 400mm 以上 | ————— |
| 350mm | ————— |
| 300mm | ————— |
| 250mm | ————— |
| 200mm | ————— |
| 150mm | ————— |
| 100mm | ————— |
| 75mm | ————— |
| 50mm | ————— |
| 50mm 未満 | ————— |

※本図面は、維持管理を目的とした水道の施設位置等の平面図であり、
 敷地境界線や地盤面との関係は必ずしも一致しません。この図面とは別に
 現地での調査を実施してください。


・分給、本図面の利用により生じた損害や不利益、また第三者との間に生じた紛争については、水道局は一切責任を負いません。

・地盤及びそれに関連する情報は、著作権法等により保護されています。複製等はできません。

・管径は、多摩地区、利府町、七ヶ浜町、名取市、川崎町などについて、
 測量図に基づき第二地籍調査簿（地籍）R3JIS 276


仙台市水道局 戸番図

| | |
|-------|----------|
| 縮尺 | 1:250 |
| 出図年月日 | 令和4年1月4日 |

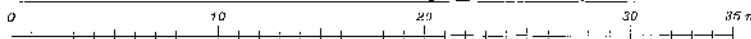


下水道図面

仙台市下水道施設平面図

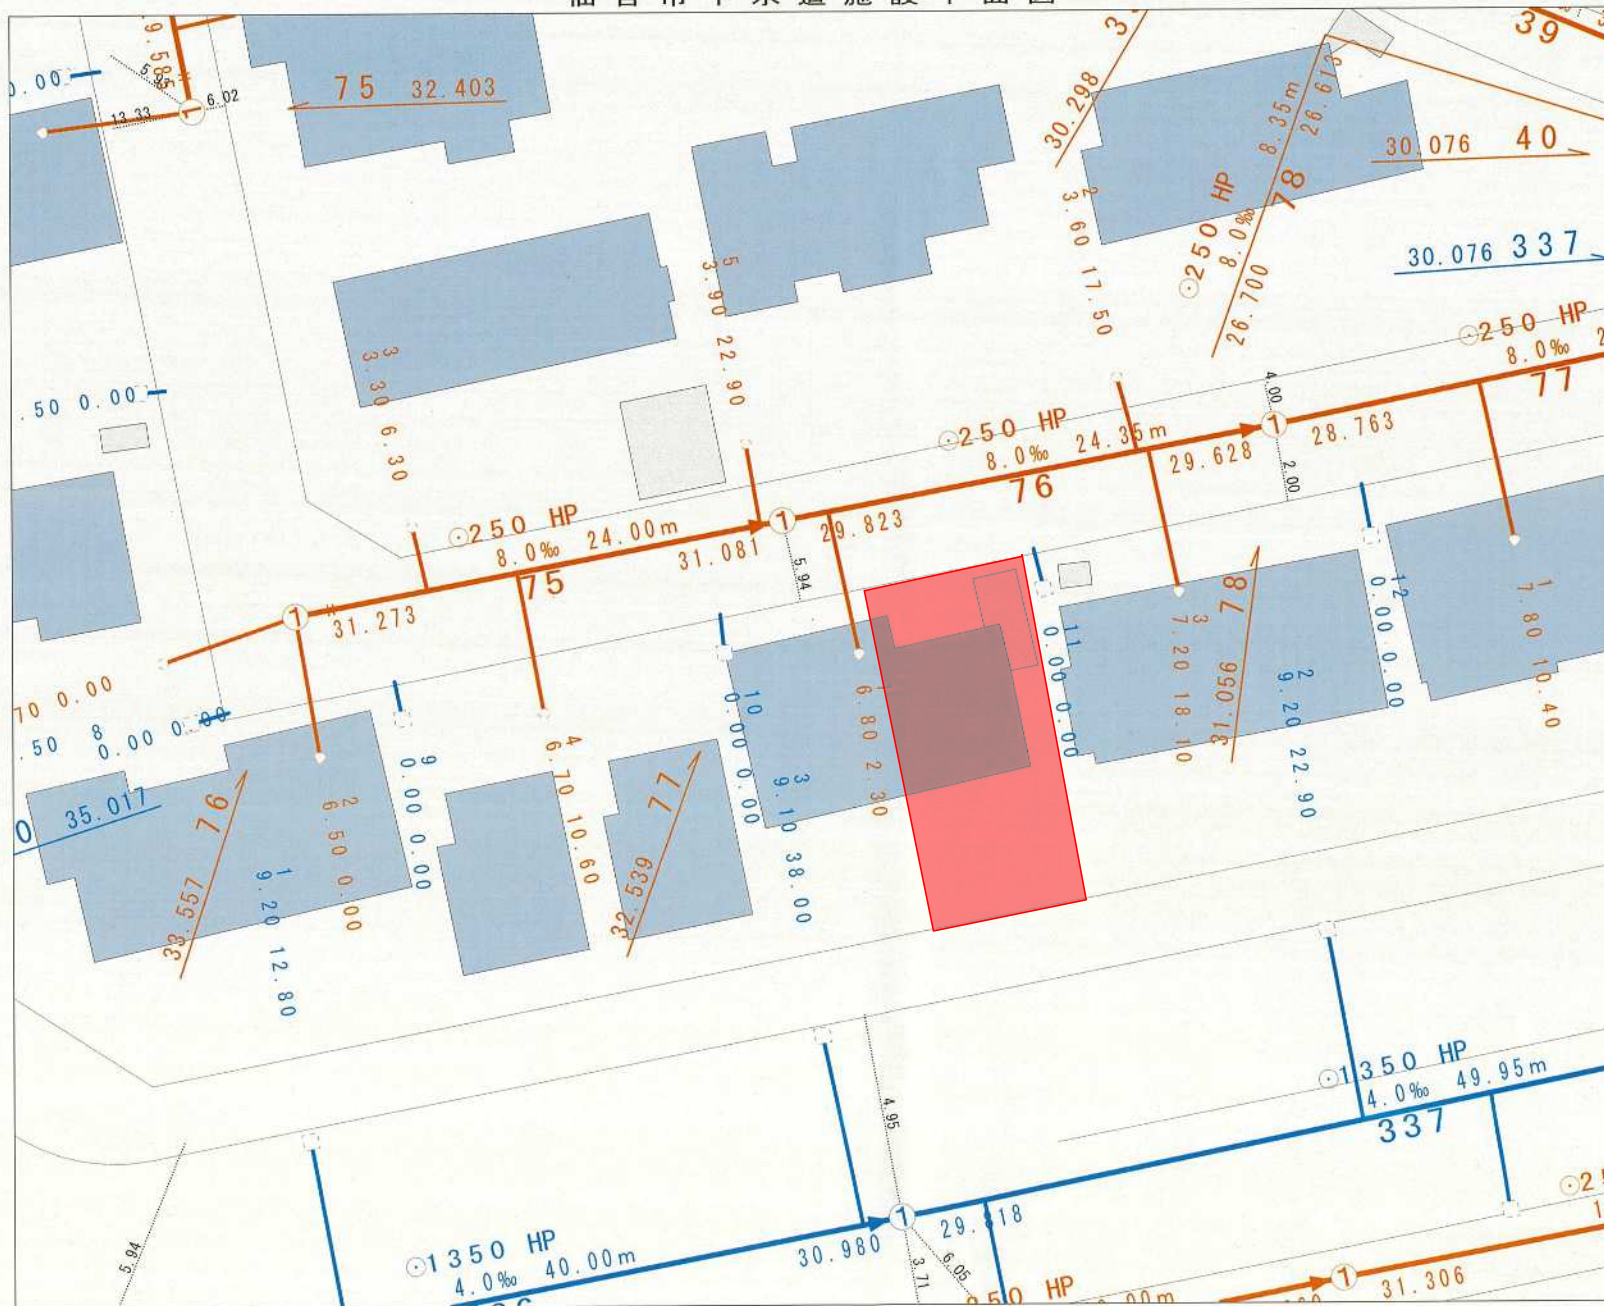

縮尺 1:250

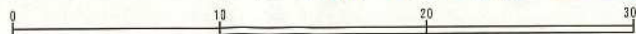

仙台市建設局

参考
下水道事業部下水道調整課



1. 本図面は、下水道改良工事や道路改良工事等により、現況と整合しない場合があります。詳細については現地での確認をお願いします。
2. 当局の許可なく複製することを、禁じます。

凡 例

| | |
|--|------|
| | 合流区域 |
| | 合流施設 |
| | 汚水施設 |
| | 雨水施設 |


下水道施設データ



2022年1月4日 出図

道路台帳

道路敷地構成図 S=1:500

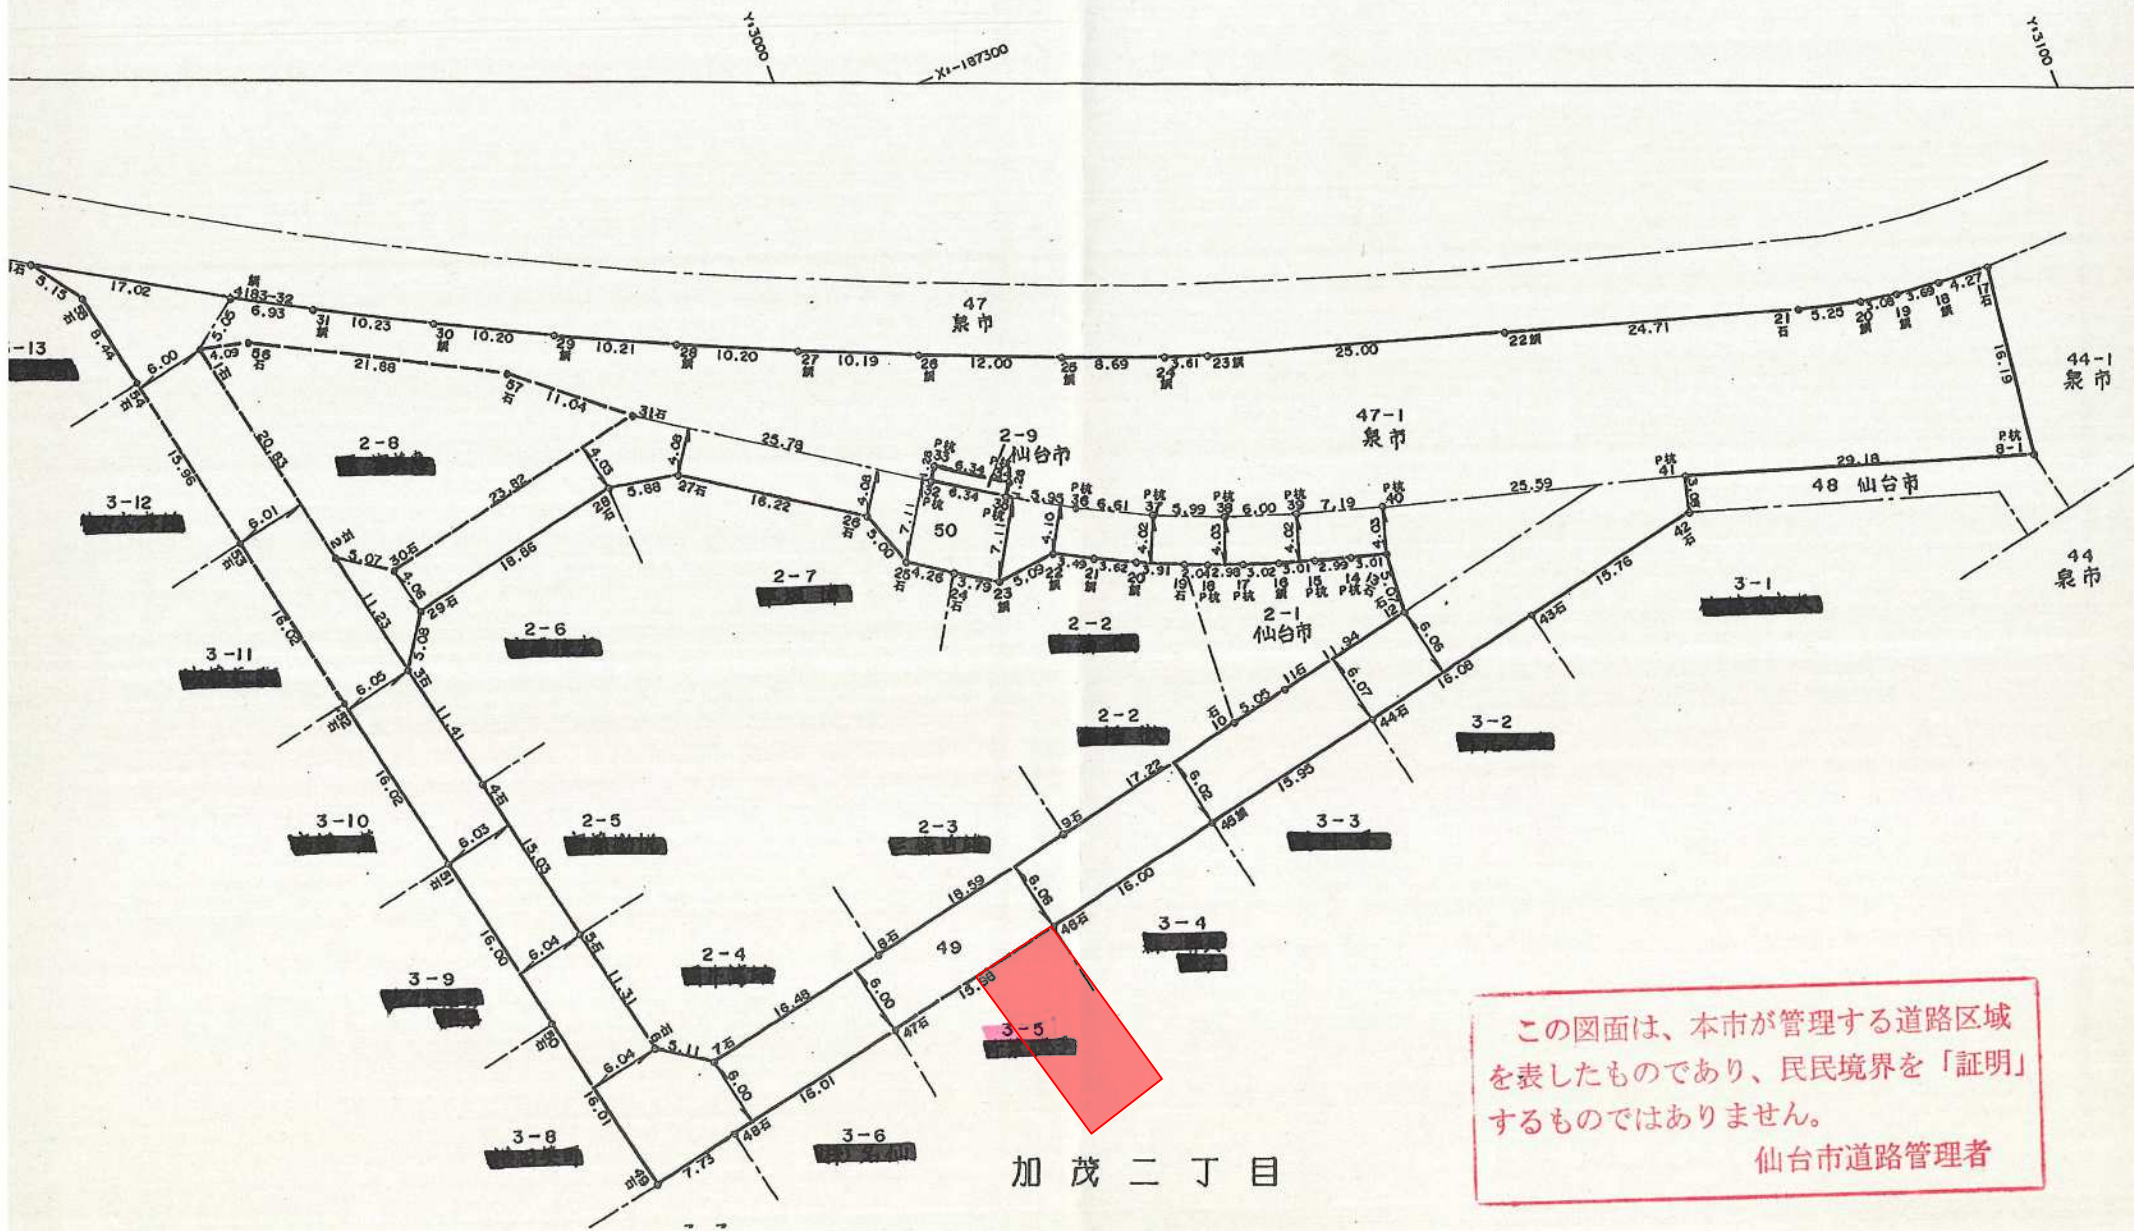


この図面は、本市が管理する道路区域
を表したものであり、民境界を「証明」
するものではありません。
仙台市道路管理者

加茂二丁目

道路台帳

道路敷地構成図 S=1:500

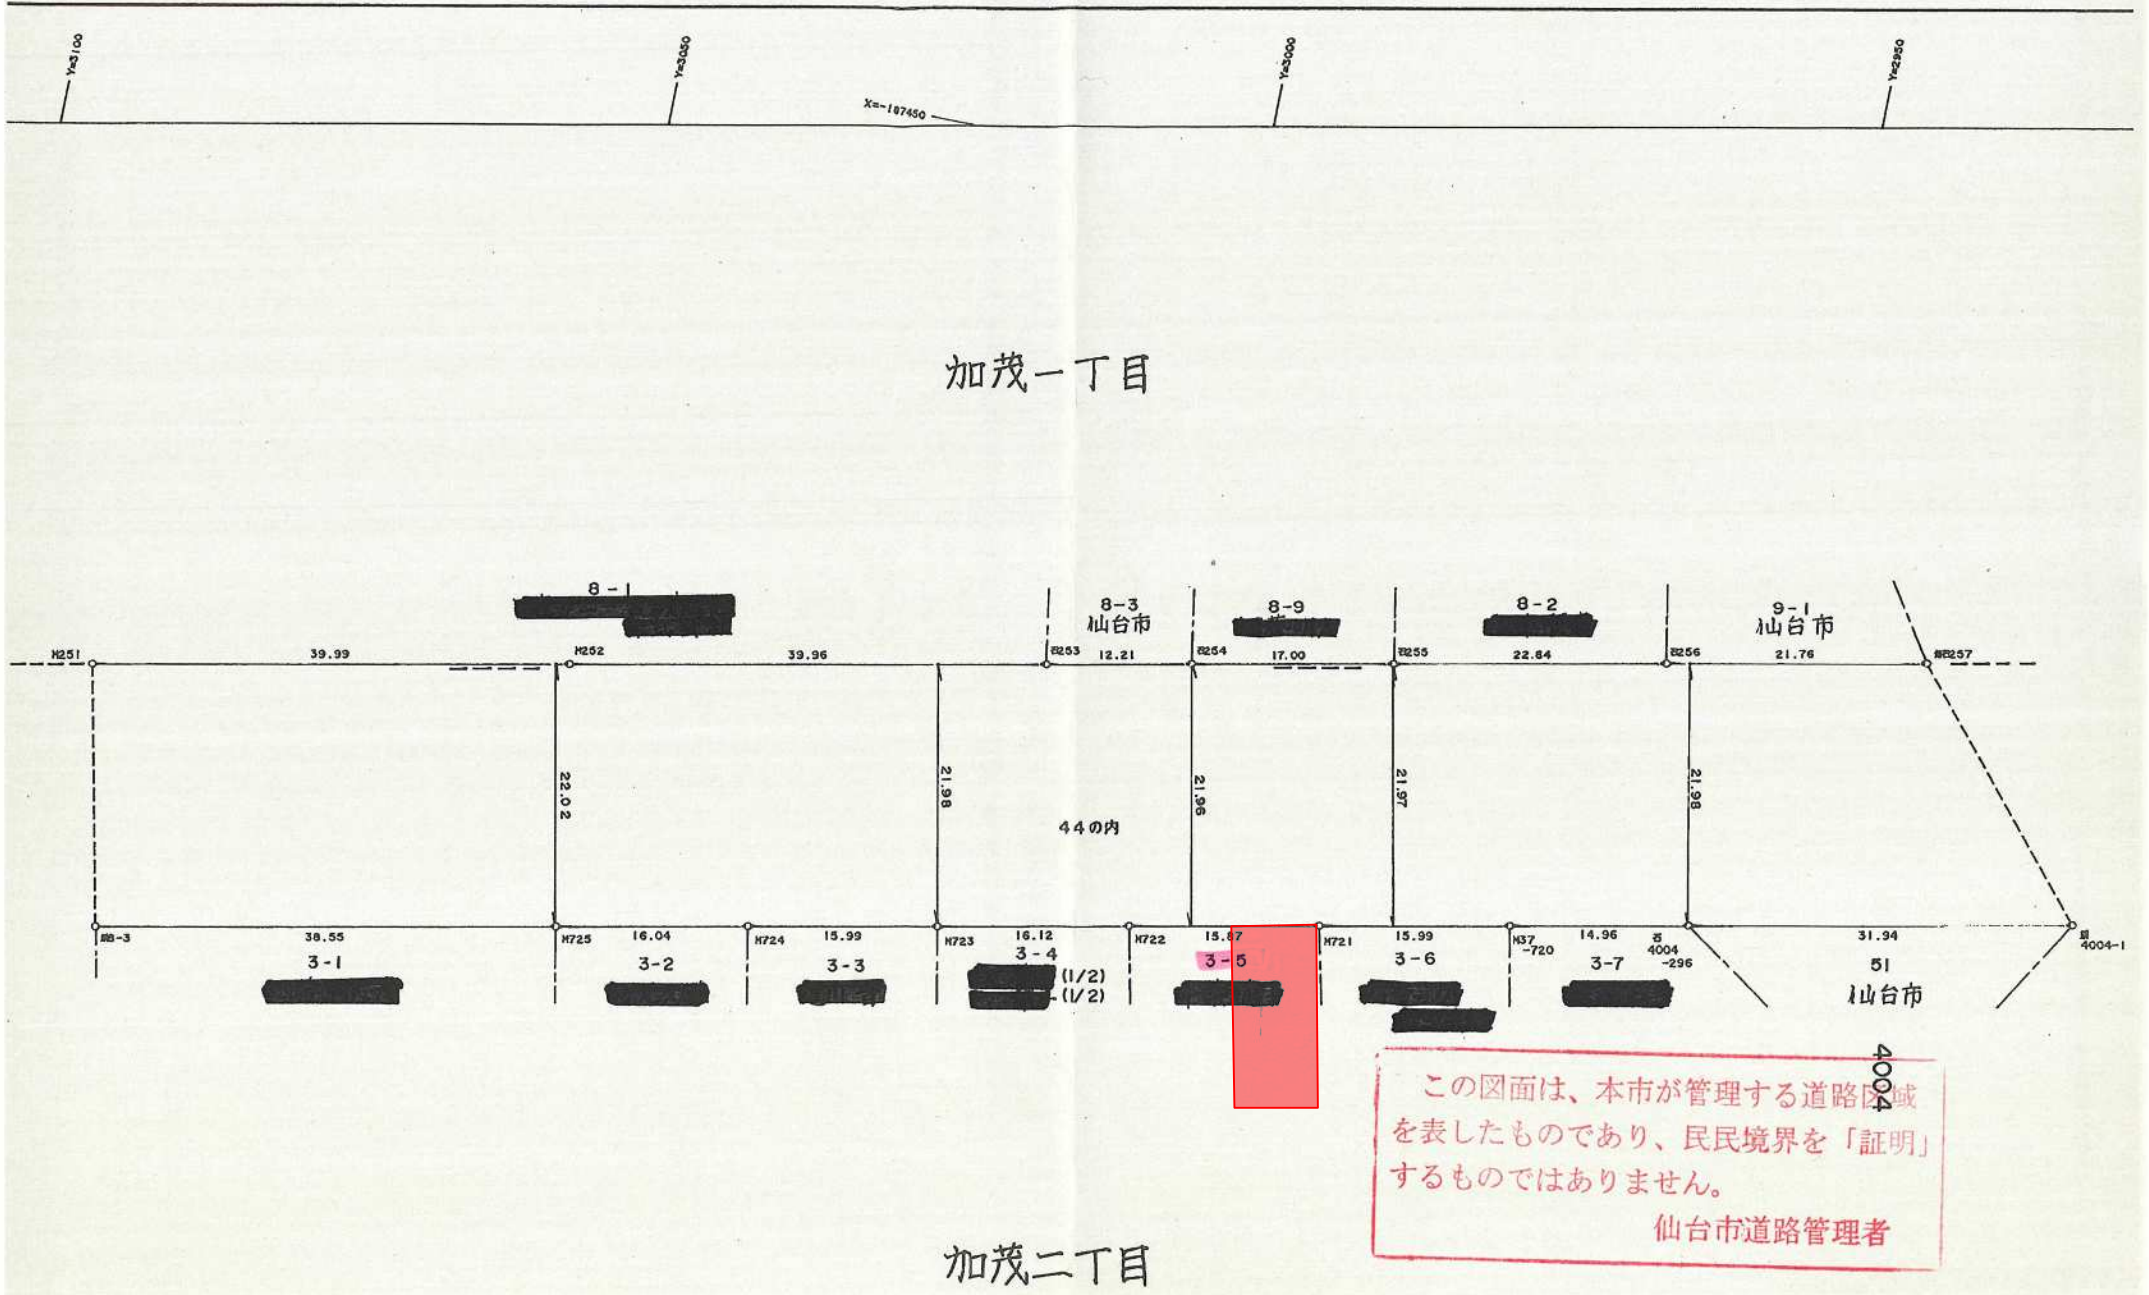


加茂一丁目

加茂二丁目

この図面は、本市が管理する道路区域を表したものであり、**「証明」**するものではありません。
仙台市道路管理者

ガス図面

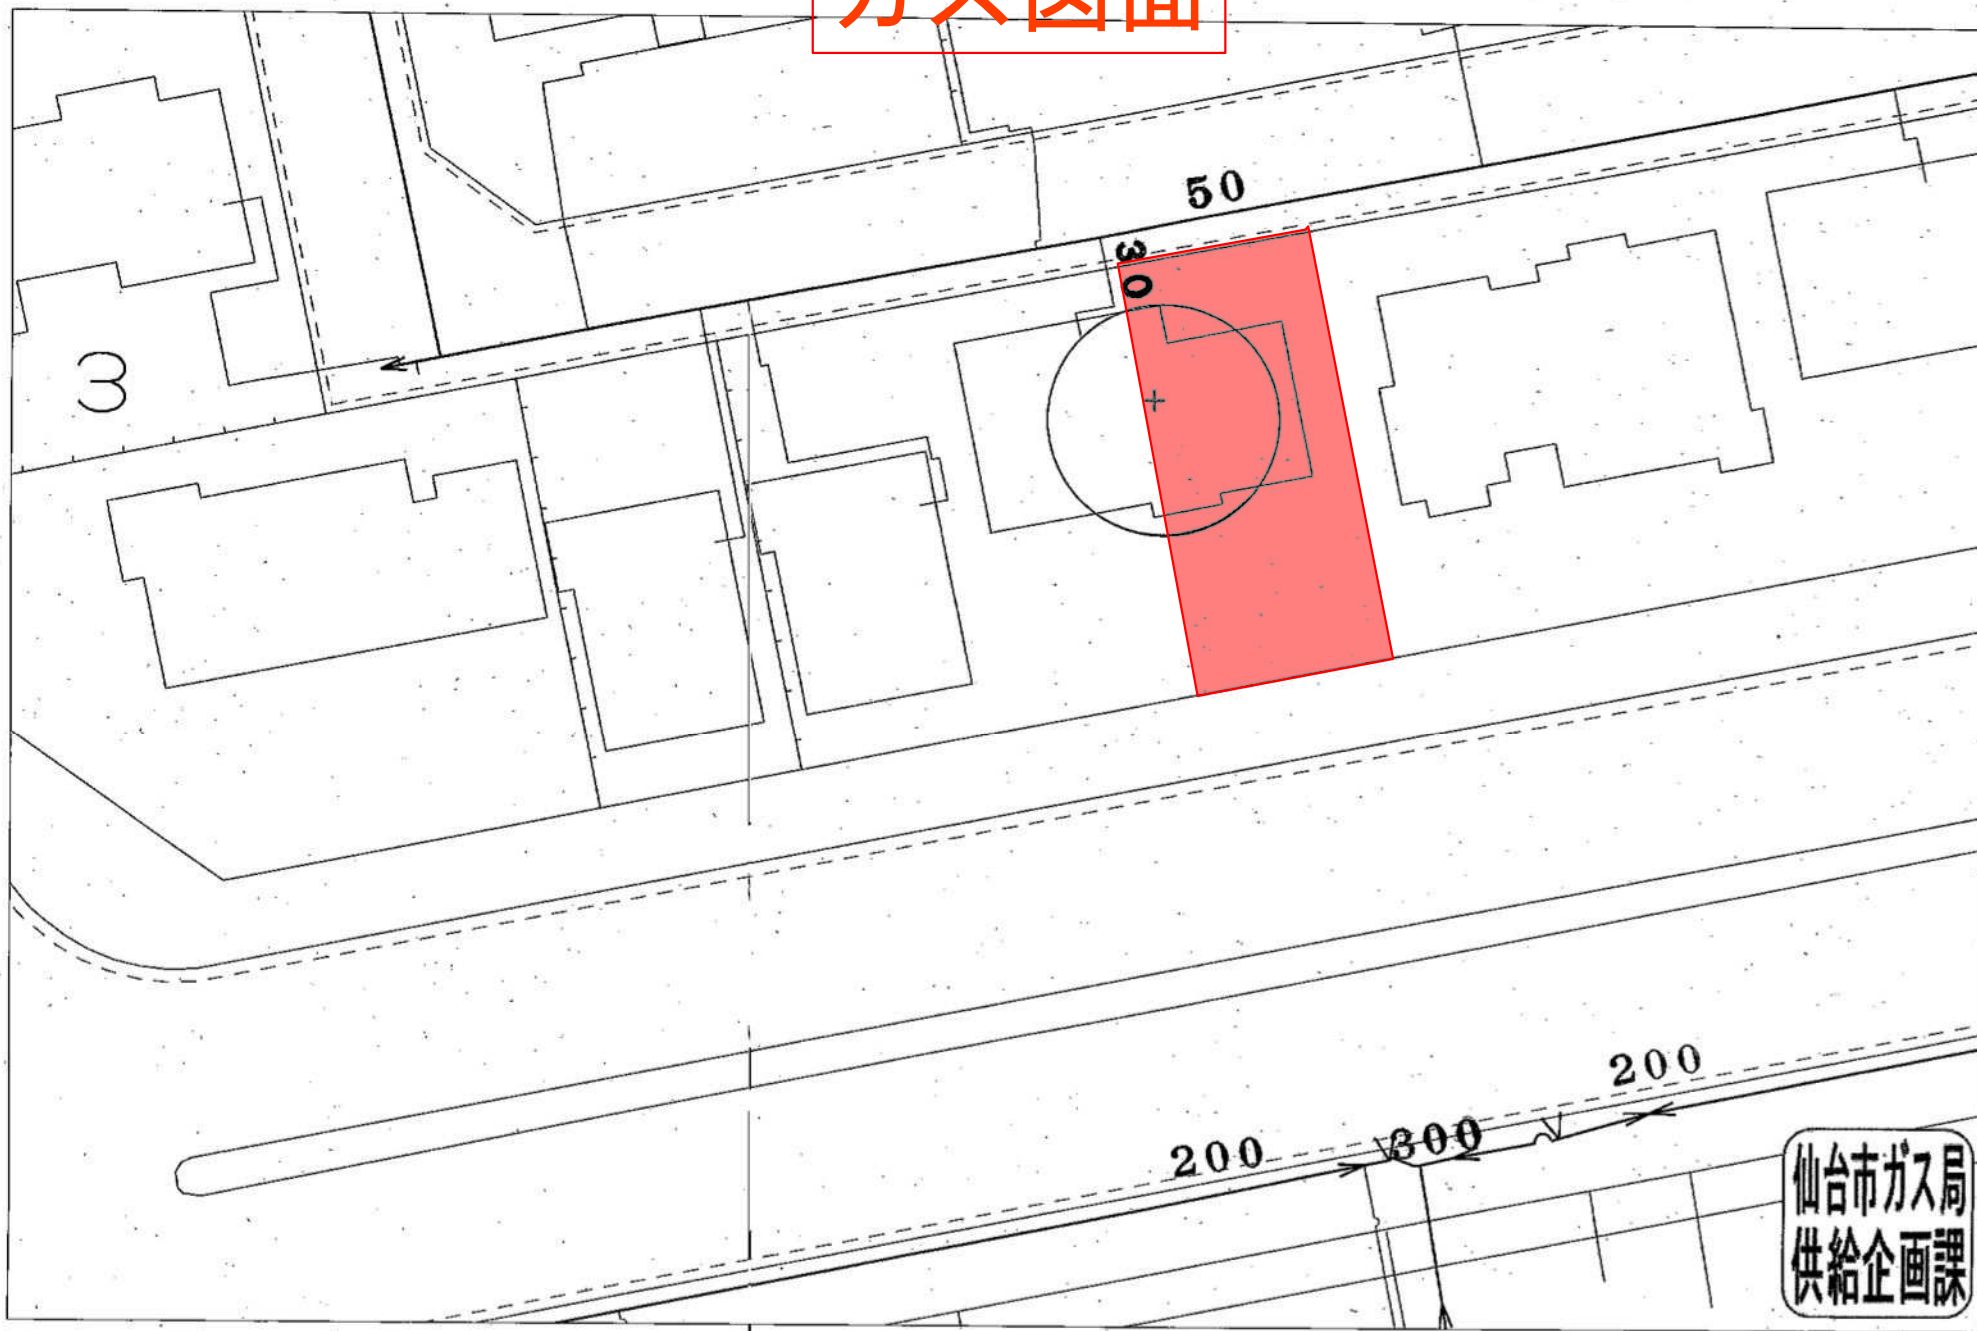

仙台市ガス局
供給企画課

受付番号：F-5786

この図面は実際と異なる場合があるため十分注意して使用してください

2022年1月19日