


敷地区割図

所在：仙台市青葉区落合三丁目

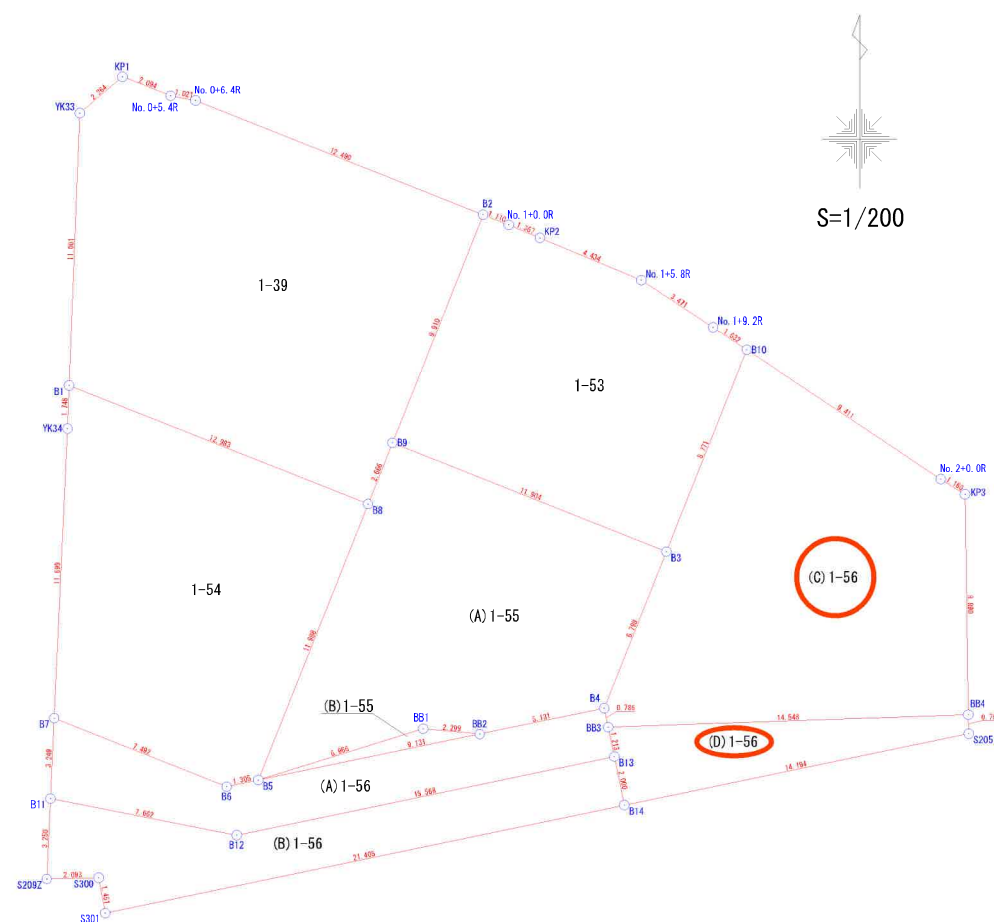

作成日：令和5年5月25日

座 標 求 積 表

地 番	1-39			
測 点	Xn	Yn	(Xn+1 - Xn-1)Yn	距 離
KP1	-191289.891	-4107.118	-2850.339892	2.094
No.0+5.4R	-191290.665	-4105.172	3928.649604	1.021
No.0+6.4R	-191290.848	-4104.168	19683.589728	12.490
B2	-191295.461	-4092.561	56567.378142	9.910
B9	-191304.670	-4096.221	47868.438606	2.666
B8	-191307.147	-4097.206	-9497.323508	12.983
B1	-191302.352	-4109.271	-64877.170548	11.001
YK33	-191291.359	-4108.841	-51200.267701	2.264
		倍 面 積	-377.045569	
		面 積	188.5227845	
		地 積	188.52	

地 番	1-53			
測 点	Xn	Yn	(Xn+1 - Xn-1)Yn	距 離
B2	-191295.461	-4092.561	-36010.444239	1.110
No.1+0.0R	-191295.871	-4091.530	3829.672080	1.367
KP2	-191296.397	-4090.268	9141.748980	4.434
No.1+5.8R	-191298.106	-4086.177	14771.529855	3.471
No.1+9.2R	-191300.012	-4083.276	11478.088836	1.632
B10	-191300.917	-4081.918	36961.767490	8.771
B3	-191309.067	-4085.159	15331.601727	11.904
B9	-191304.670	-4096.221	-55733.182926	9.910
		倍 面 積	-229.218197	
		面 積	114.6090985	
		地 積	114.60	

地 番	1-54			
測 点	Xn	Yn	(Xn+1 - Xn-1)Yn	距 離
B1	-191302.352	-4109.271	12525.058008	12.983
B8	-191307.147	-4097.206	65288.977610	11.988
B5	-191318.287	-4101.634	46783.237404	1.305
B6	-191318.553	-4102.912	-10261.382912	7.492
B7	-191315.786	-4109.874	-59404.118796	11.699
YK34	-191304.099	-4109.339	-55204.860126	1.748
		倍 面 積	-273.088812	
		面 積	136.5444060	
		地 積	136.54	

地 番	(A)1-56 (共有通路)			
測 点	Xn	Yn	(Xn+1 - Xn-1)Yn	距 離
B11	-191319.032	-4110.023	-19419.858675	3.249
B7	-191315.786	-4109.874	-1968.629646	7.492
B6	-191318.553	-4102.912	10261.382912	1.305
B5	-191318.287	-4101.634	-8715.972250	9.131
BB2	-191316.428	-4092.694	-11881.090682	5.131
B4	-191315.384	-4087.670	-1120.021580	0.786
BB3	-191316.154	-4087.510	8003.344580	1.213
B13	-191317.342	-4087.263	17808.204891	15.568
B12	-191320.511	-4102.505	6933.233450	7.662
		倍 面 積	-99.407000	
		面 積	49.7035000	
		地 積	49.70	

地 番	(B)1-56 (共有通路)			
測 点	Xn	Yn	(Xn+1 - Xn-1)Yn	距 離
B11	-191319.032	-4110.023	7266.520664	3.250
S209Z	-191322.279	-4110.172	13152.550400	2.093
S300	-191322.232	-4108.080	5665.042320	1.451
S301	-191323.658	-4107.813	-12044.107716	21.405
B14	-191319.300	-4086.856	-25812.582496	2.000
B13	-191317.342	-4087.263	4949.675493	15.568
B12	-191320.511	-4102.505	6933.233450	7.662
		倍 面 積	110.332115	
		面 積	55.1660575	
		地 積	55.16	

地 番	(C)1-56 (5号地)			
測 点	Xn	Yn	(Xn+1 - Xn-1)Yn	距 離
B10	-191300.917	-4081.918	-11955.937822	9.411
No.2+0.0R	-191306.138	-4074.088	23776.377568	1.160
KP3	-191306.753	-4073.104	38710.780416	8.890
BB4	-191315.642	-4072.971	38290.000371	14.548
BB3	-191316.154	-4087.510	-1054.577580	0.786
B4	-191315.384	-4087.670	-28969.317290	6.798
B3	-191309.067	-4085.159	-59099.995253	8.771
		倍 面 積	-302.669590	
		面 積	151.3347950	
		地 積	151.33	


地 番	(D)1-56 (5号地専用通路)			
測 点	Xn	Yn	(Xn+1 - Xn-1)Yn	距 離
BB3	-191316.154	-4087.510	-6948.767000	14.548
BB4	-191315.642	-4072.971	1042.680576	0.786
S205	-191316.410	-4072.959	14898.884022	14.194
B14	-191319.300	-4086.856	3808.949792	2.000
B13	-191317.342	-4087.263	-12858.529398	1.213
		倍 面 積	-56.782008	
		面 積	28.3910040	
		地 積	28.39	

地 番	(A)1-55			
測 点	Xn	Yn	(Xn+1 - Xn-1)Yn	距 離
B9	-191304.670	-4096.221	7864.744320	11.904
B3	-191309.067	-4085.159	43768.393526	6.798
B4	-191315.384	-4087.670	30089.338870	5.131
BB2	-191316.428	-4092.694	3405.121408	2.299
BB1	-191316.216	-4094.983	7612.573397	6.966
B5	-191318.287	-4101.634	-37197.718746	11.988
B8	-191307.147	-4097.206	-55791.654102	2.666
		倍 面 積	-249.201327	
		面 積	124.6006635	
		地 積	124.60	

地 番	(B)1-55			
測 点	Xn	Yn	(Xn+1 - Xn-1)Yn	距 離
B5	-191318.287	-4101.634	-869.546408	6.966
BB1	-191316.216	-4094.983	-7612.573397	2.299
BB2	-191316.428	-4092.694	8475.969274	9.131
		倍 面 積	-6.150531	
		面 積	3.0752655	
		地 積	3.07	


合 計 851.9475745

敷地区割図

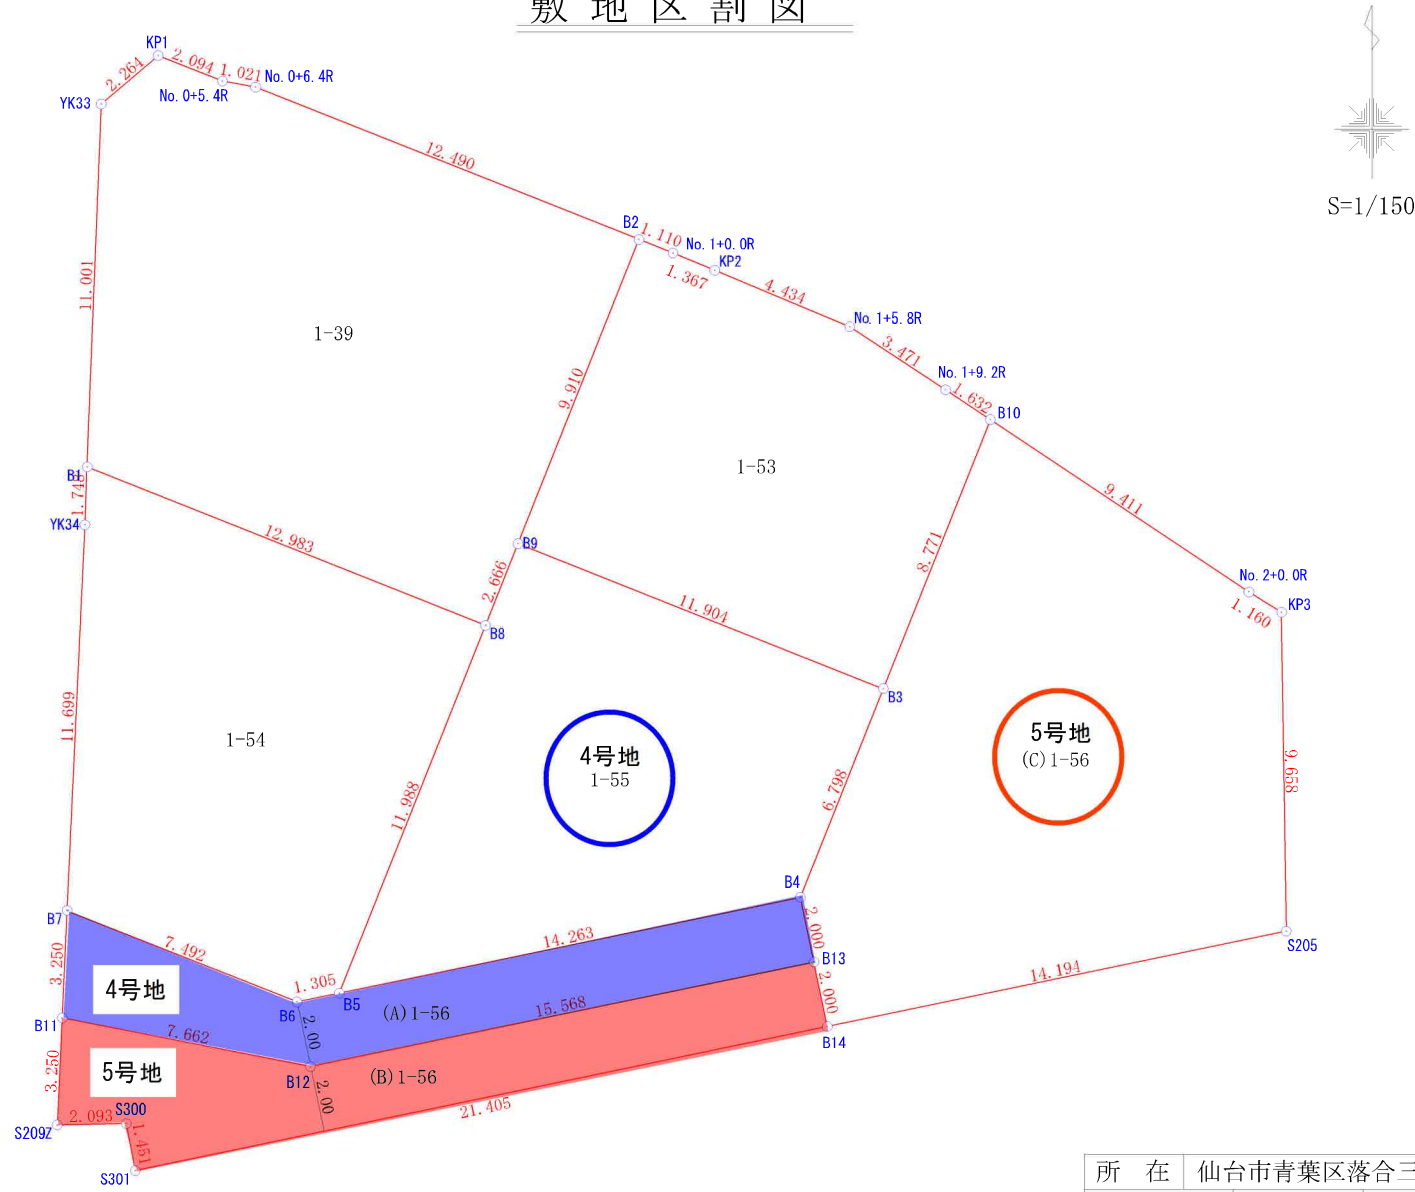

所 在	仙台市青葉区落合三丁目1-56		
作製年月日	R4. 10. 19	管理番号	22080

囲障負担図

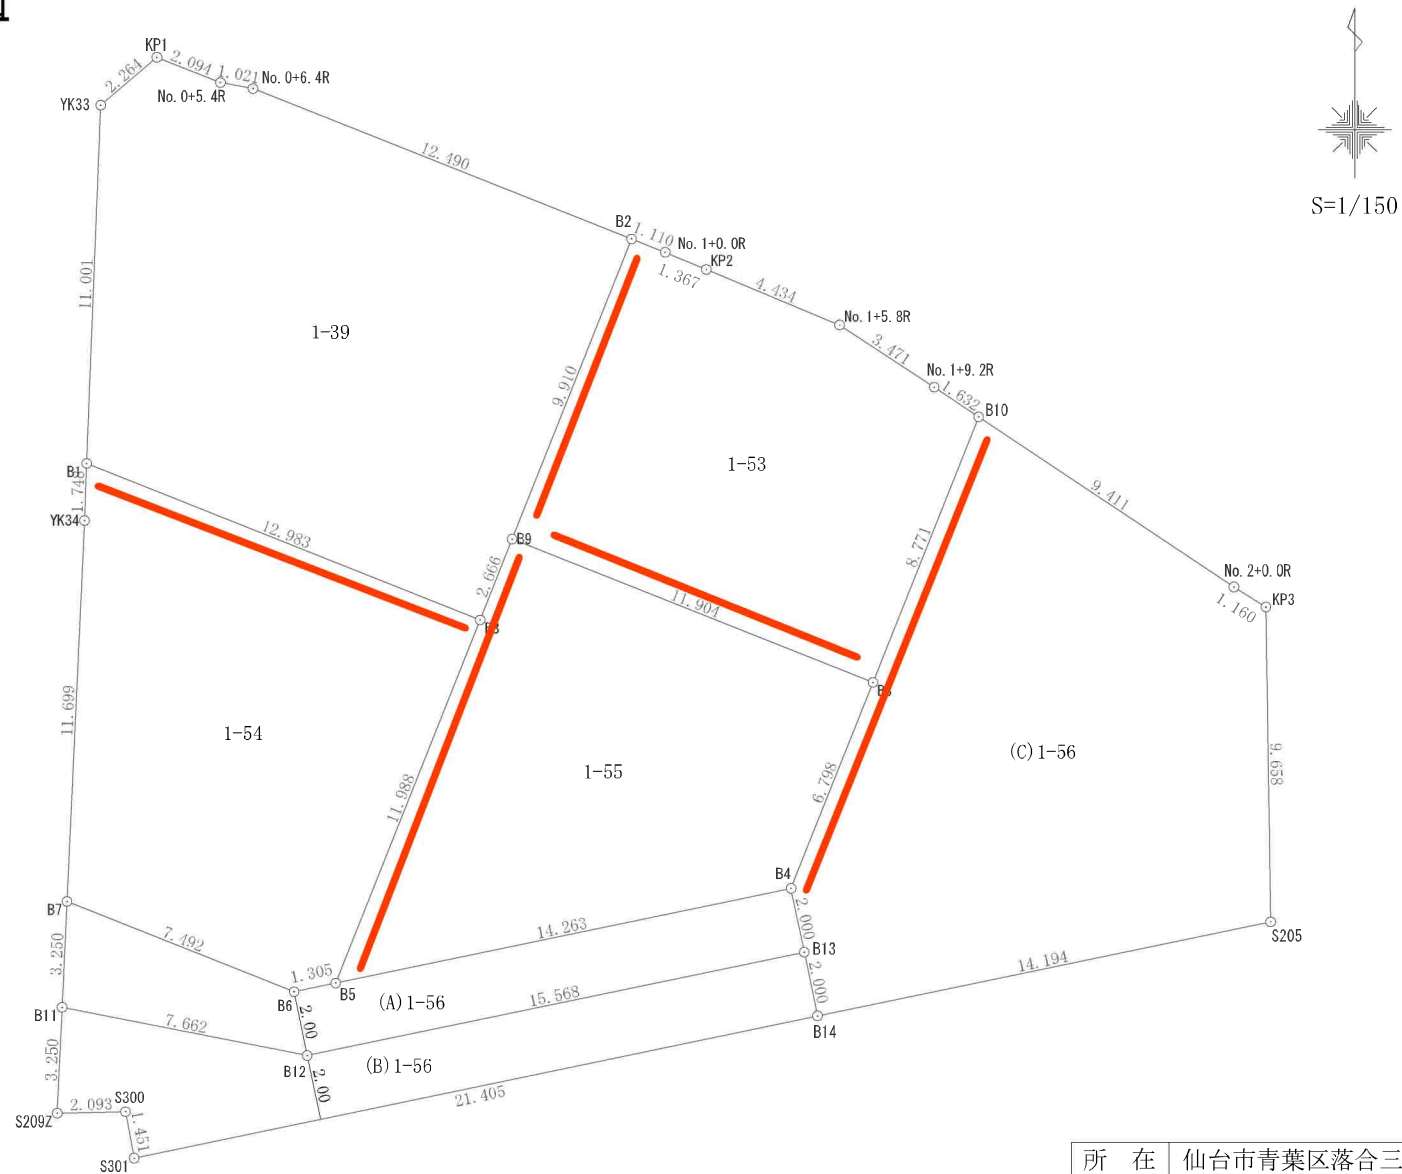


- 1) 囲障負担は赤線が入っている区画にて囲障工事を施工するようお願い致します。
- 2) 建築会社様及び施主様にてお引渡し後に地盤面の高さを変更される場合は、
 囲障負担が変更になる可能性があります。
 地盤面の高さ変更をご検討の場合は、外構施工会社ご担当者様へご相談ください。

所 在	仙台市青葉区落合三丁目1-56		
作製年月日	R4. 10. 19	管理番号	22080


土砂災害特別警戒区域（急斜地の崩壊）境界線

敷地区割図


所在：仙台市青葉区落合三丁目

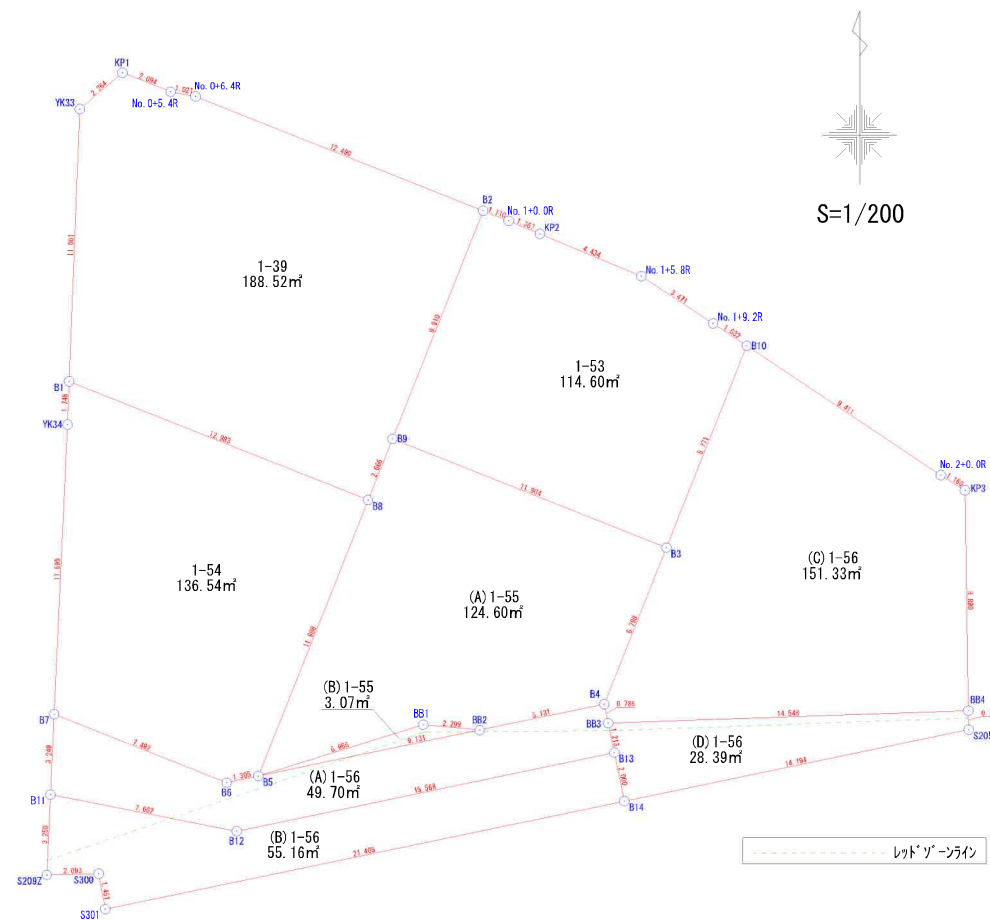

作成日：令和5年5月25日

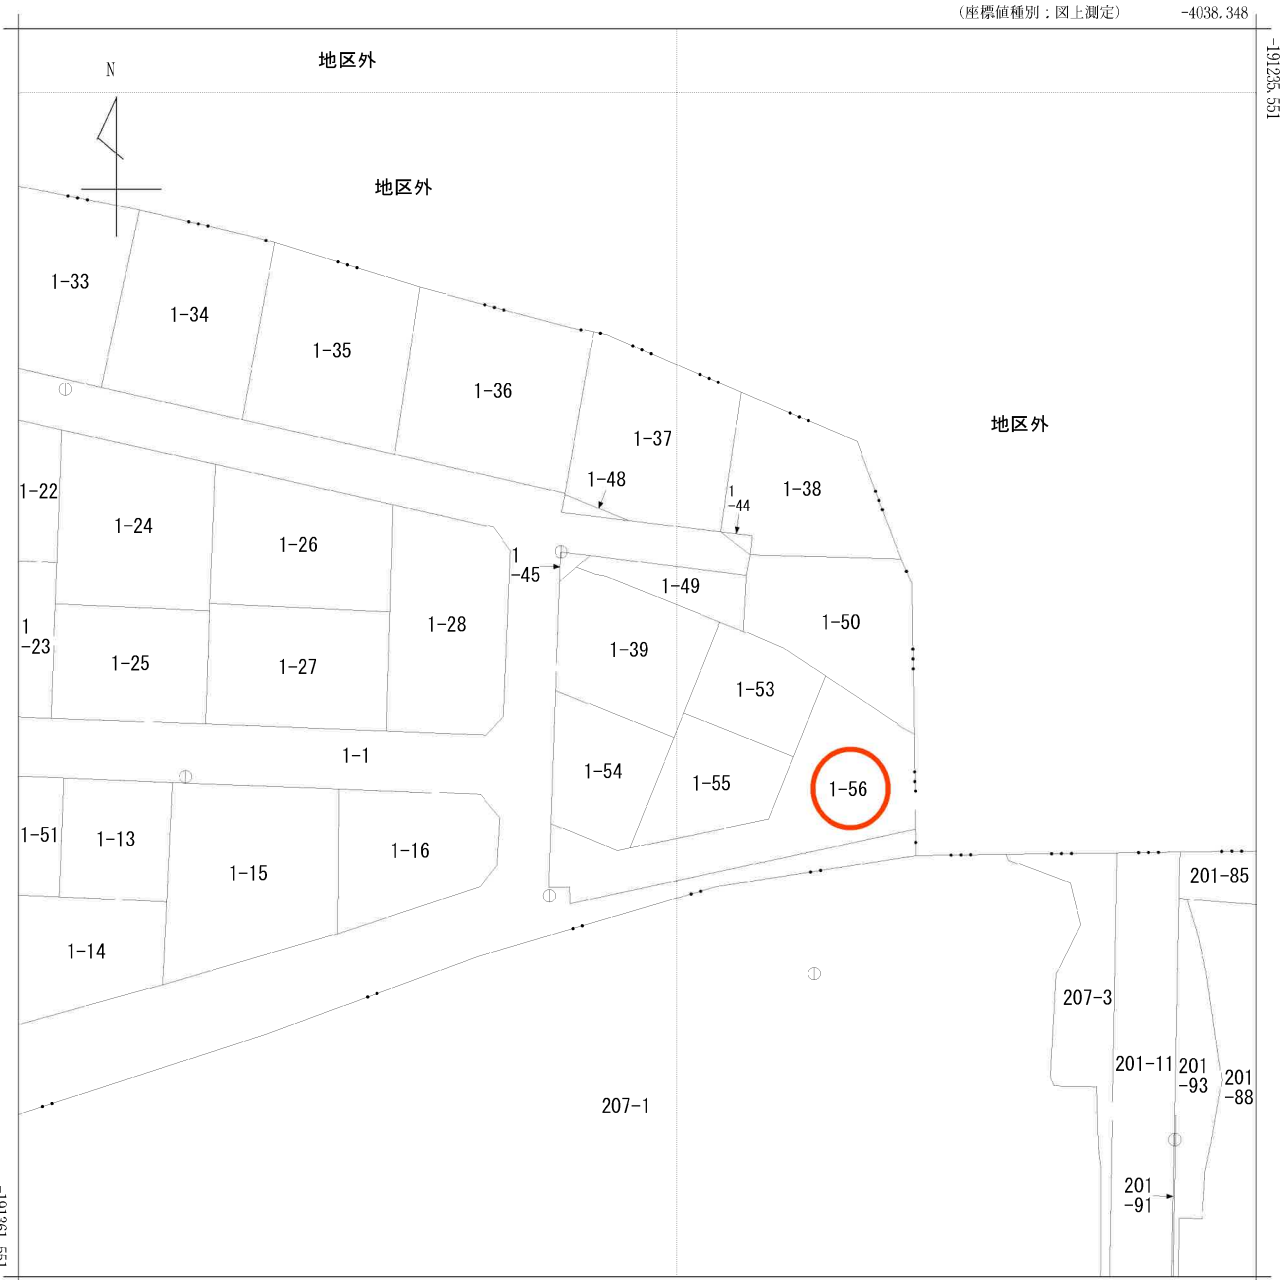


(注) 国土交通省国土地理院が公表した座標補正パラメータ(touhokutaiheiyouuki2011.par)による修正がされています。

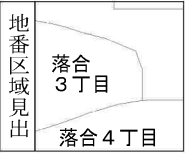

請求部	所在	仙台市青葉区落合三丁目				地番	1番39			
出力縮尺	1/500	精度区分	甲三	座標系番号又は記号	X	分類	地図(法第14条第1項)		種類	地籍図
作成年月	昭和59年1月				備付年月日(原図)	昭和61年3月31日		補記事項		

仙台市水道局 戸番図

落合3丁目

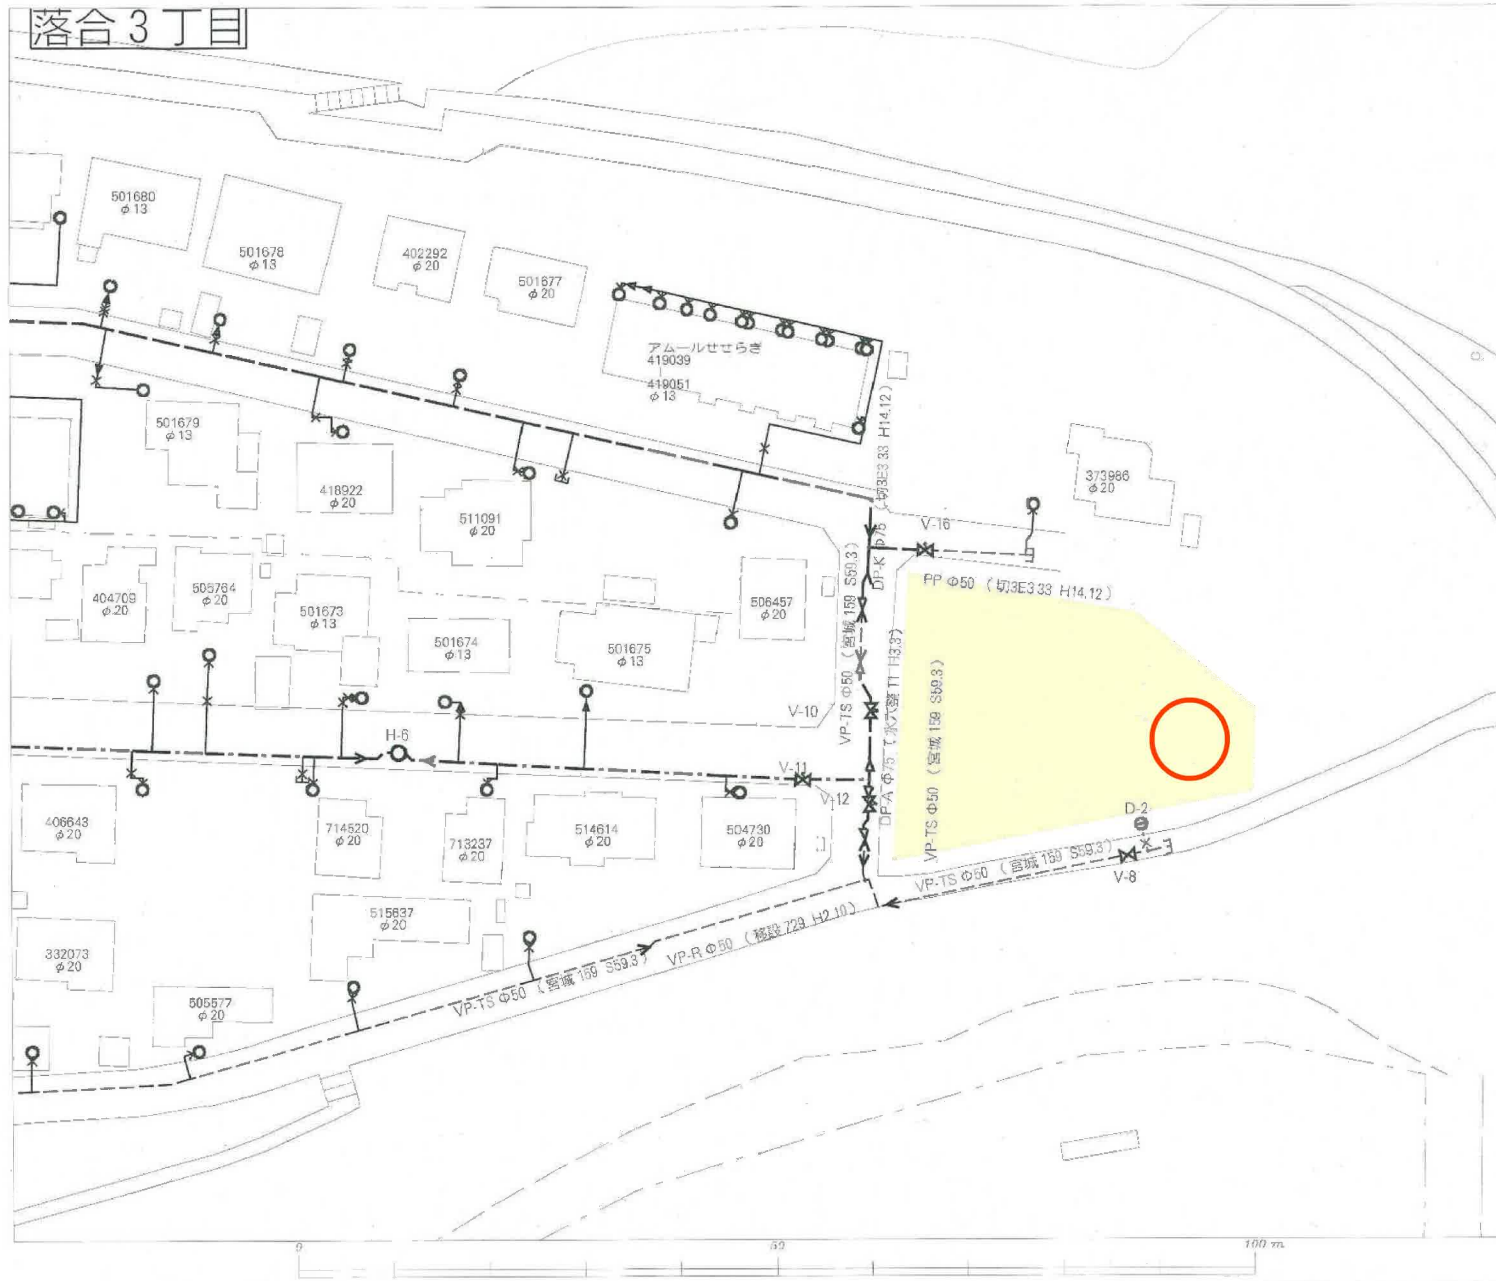

名称	表示
仕切弁	⏏⏏⏏⏏⏏⏏
消火栓	○●◐◑
空気弁	ⒶⒷⒶⒷ
片倉管	▷
メータ	○
止水栓	×
キャップ	⌋
管径	線種
400mm 以上	—————
350mm	—————
300mm	—————
250mm	—————
200mm	—————
150mm	—————
100mm	—————
75mm	—————
50mm	—————
50mm 未満	—————

・本図面は、維持管理を目的とした水道の給配水管網の断面図となります。
 地盤情報や地質と異なる場合がありますので、この情報とは別に現地での調査を実施してください。

・なお、本図面の利用により生じた損害や不利益、また第三者の権利に生じた紛争については、水道局は一切責任を負いません。

・地盤及びそれに関連する情報は、著作権法等により保護されています。
 無断複製、改竄等はできません。

・富谷市、多賀城市、利根町、七ヶ浜町、名取市、川崎町地区について
 測量法に基づく国土院院長承認（使用）R3.JHis.22B

仙台市水道局 戸番図

縮尺	1:500
出図年月日	令和4年1月13日


仙台市下水道施設平面図



1. 本図面は、下水道改良工事や道路工事等により、現況と整合しない場合があります。詳細については現地での確認をお願いします。
2. 当局の許可なく複製することを、禁じます。

凡 例	
	合流区域
	合流施設
	汚水施設
	雨水施設

下水道施設データ	
	管断面 勾配 上流管底高
	管径 延長 下流管底高
	取付管の延長 上流人孔からの距離

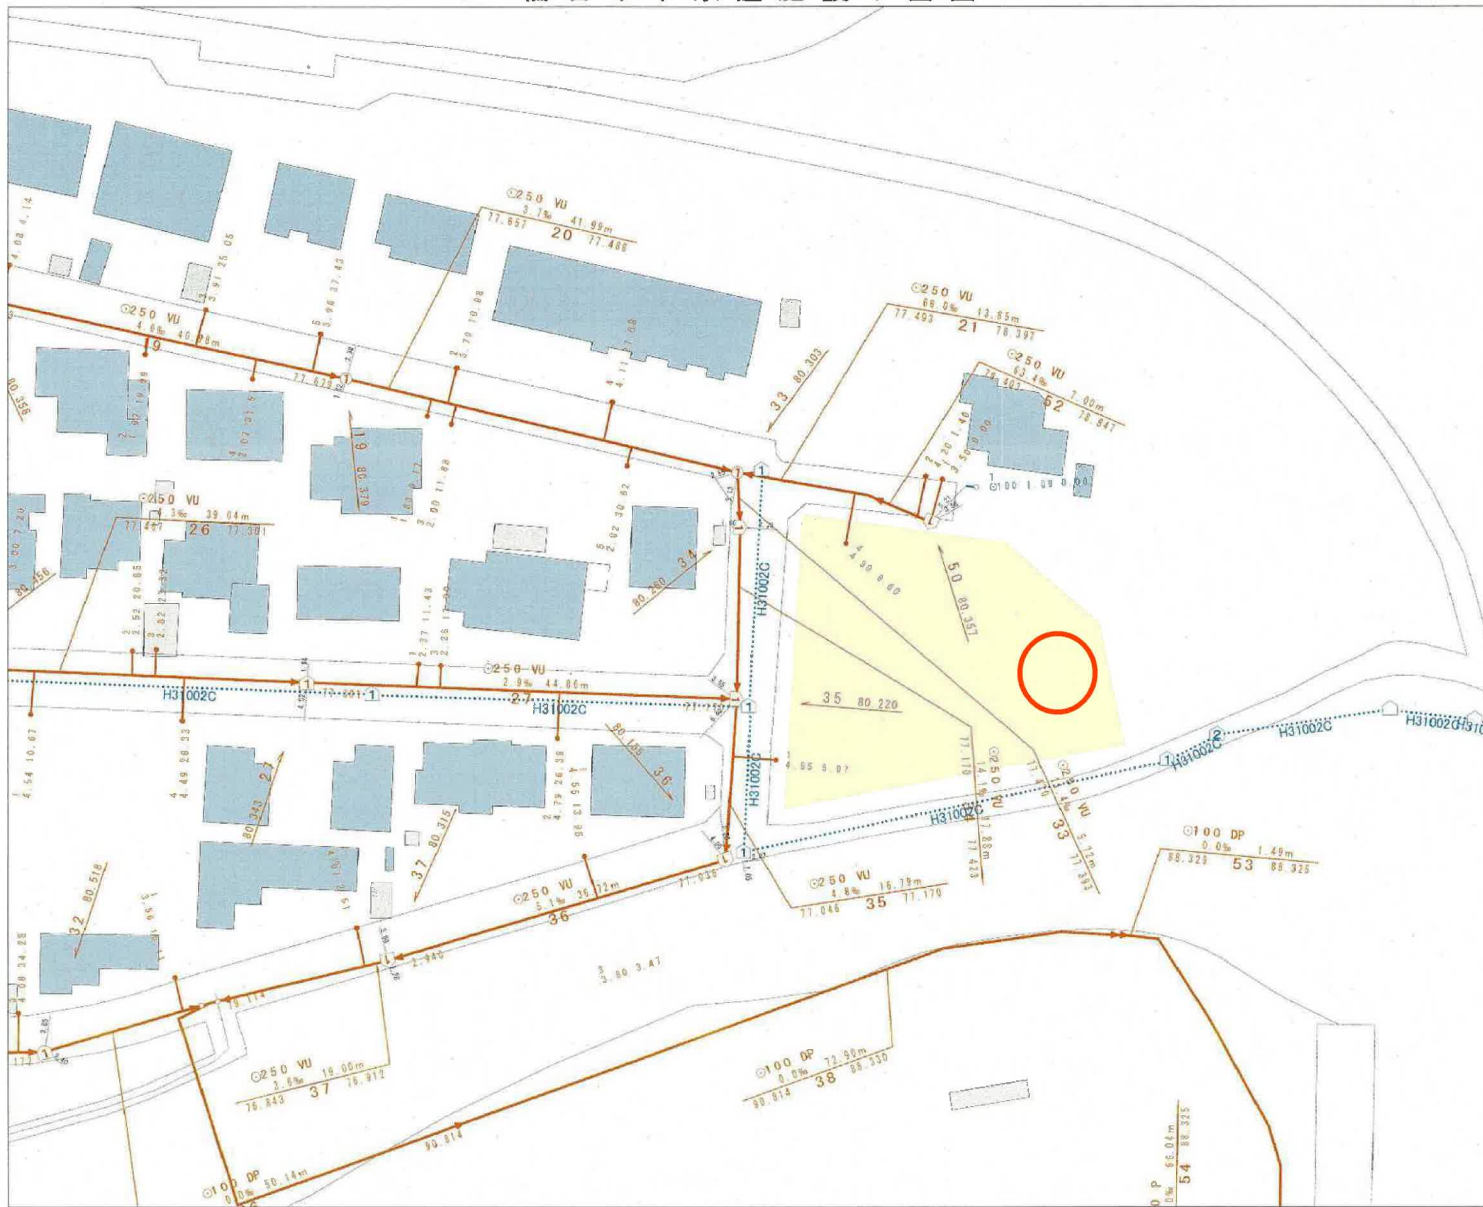



縮尺 1:500



仙台市建設局

2022年1月13日 出図

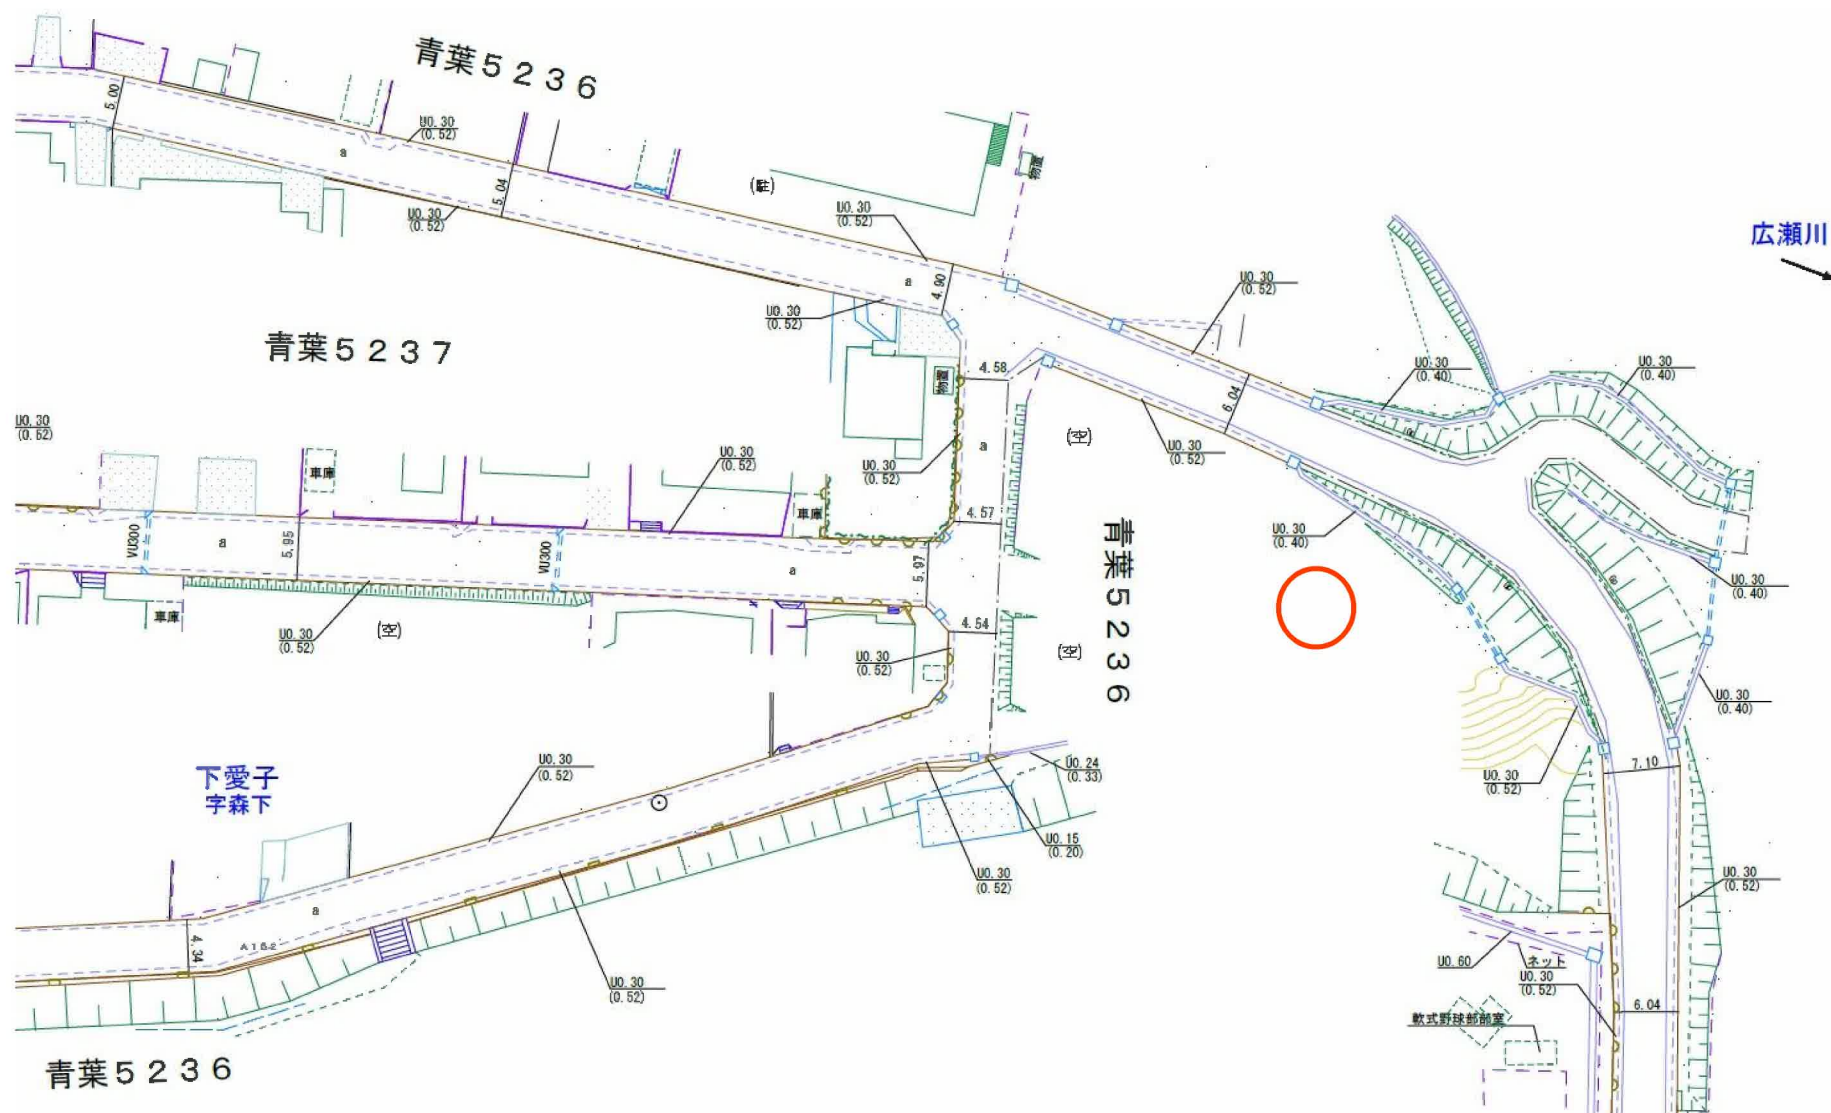

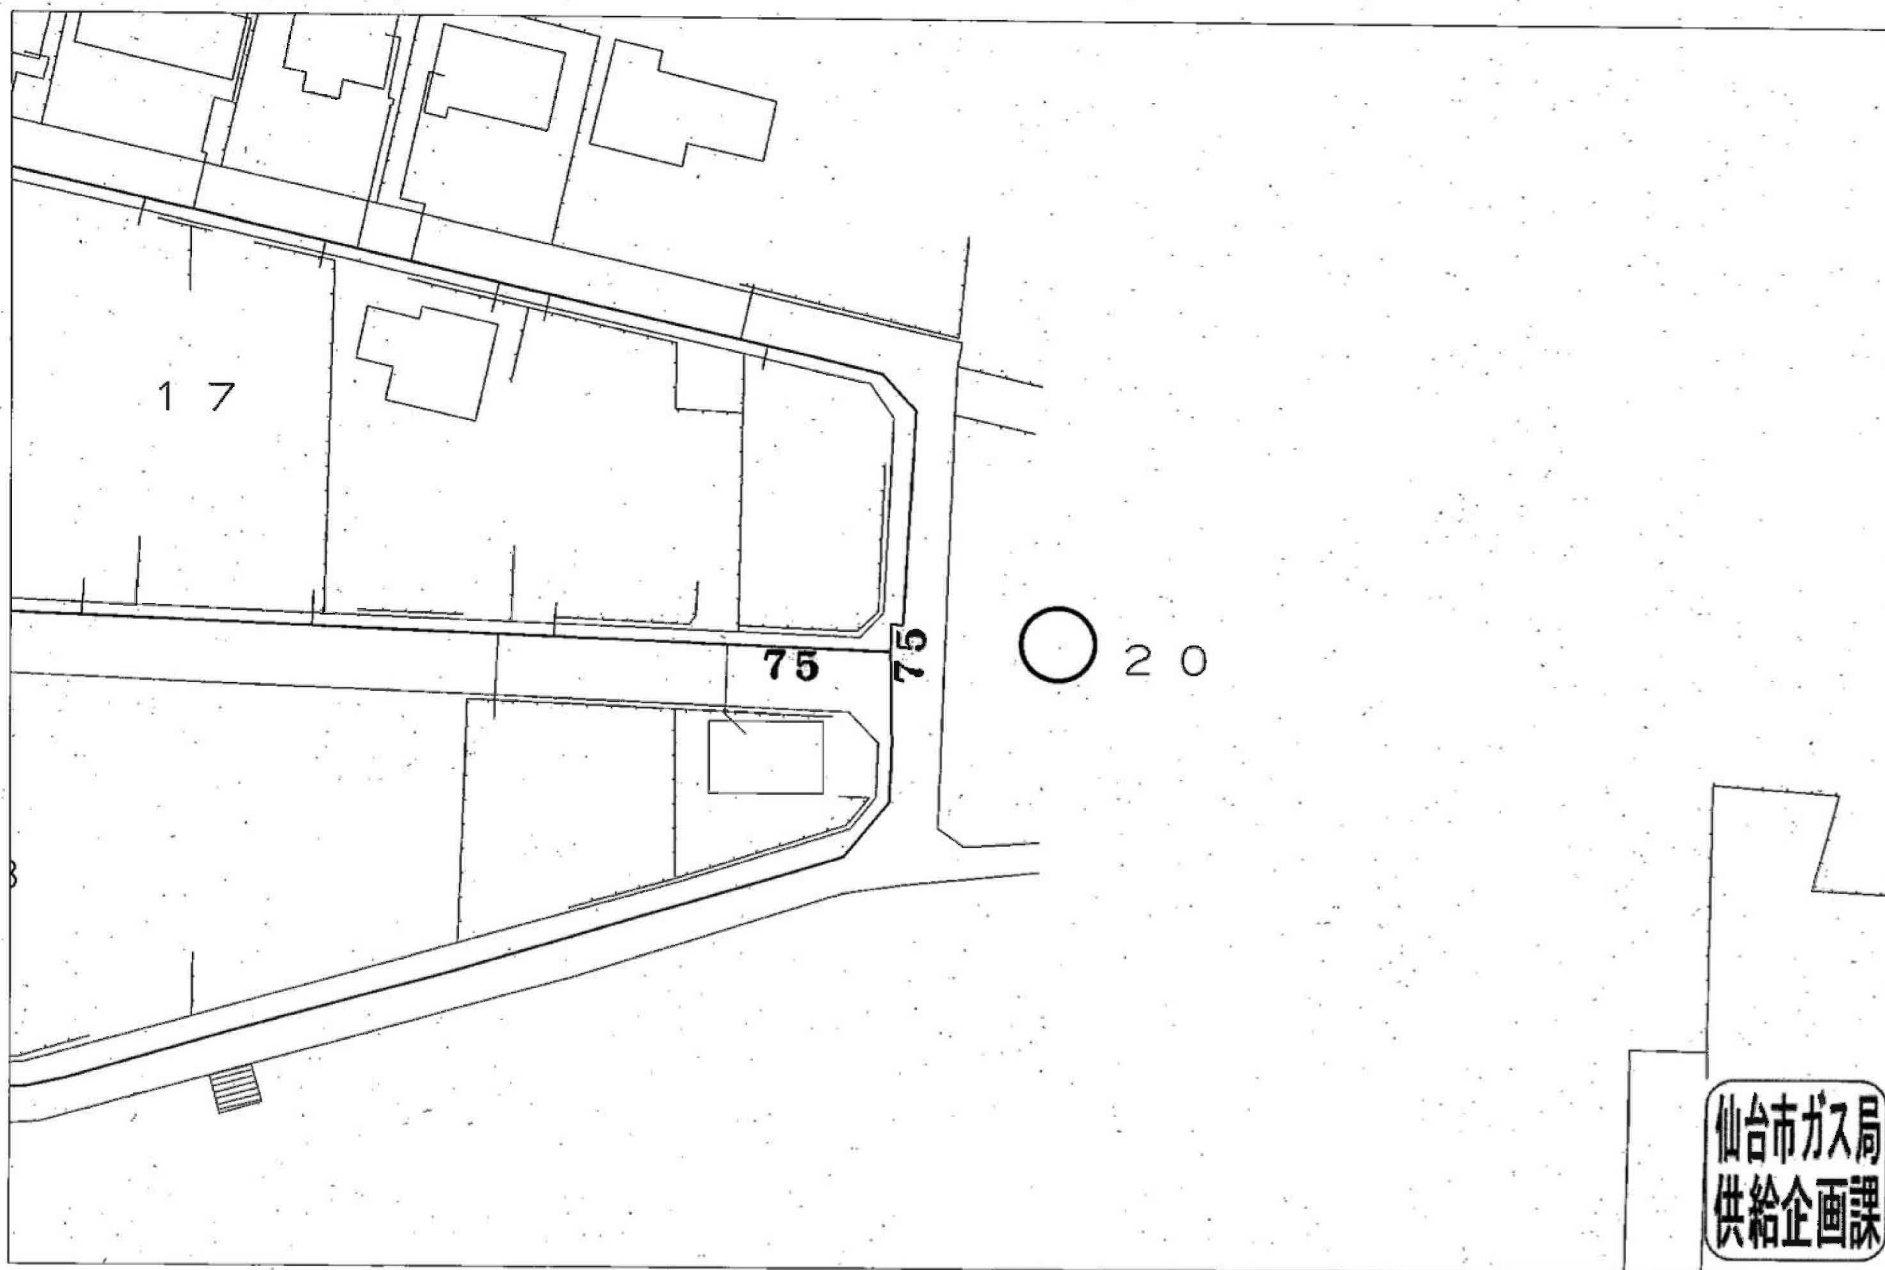

受付番号：F- 6085

この図面は実際と異なる場合があるため十分注意して使用してください

2022年2月15日