



所在地：仙台市宮城野区新田三丁目19番3




地 番	②宅地部			
M0	Y_n		$Y_{n+1}-Y_{n-1}$	$X_n \cdot (Y_{n+1}-Y_{n-1})$
K2	-191070.131	8380.596	3.316	-633588.554396
K1	-191069.646	8383.879	16.666	-3184366.720236
P4	-191076.044	8397.262	9.289	-1774905.372716
P2	-191083.386	8393.168	-23.542	4498485.073212
K12	-191074.913	8373.720	-12.605	2408499.278365
KR2	-191070.161	8380.563	6.876	-1313798.427036
			合 計	325.277193
			合 計 面 積	162.6385965
			地 積	162.63 m

地 番	後退部分			
	Xn	Yn	Yn+1-Yn-1	Xn - (Yn+1-Yn-1)
NO				
DD7K	-191066.239	8384.867	0.076	-14521.034164
A20P	-191070.027	8380.672	-11.147	212985.759096
K-1	-191074.913	8373.720	-0.109	20827.165517
KR2	-191070.161	8380.563	6.876	-1313798.427036
K2	-191070.131	8380.596	4.304	-822365.843824
			合 計	-0.548538
			合 計	0.2742690
			面 積	0.27
				m

令和5年10月6日作成 確定測量図参照

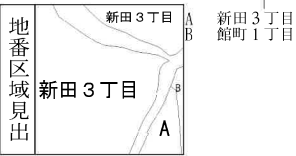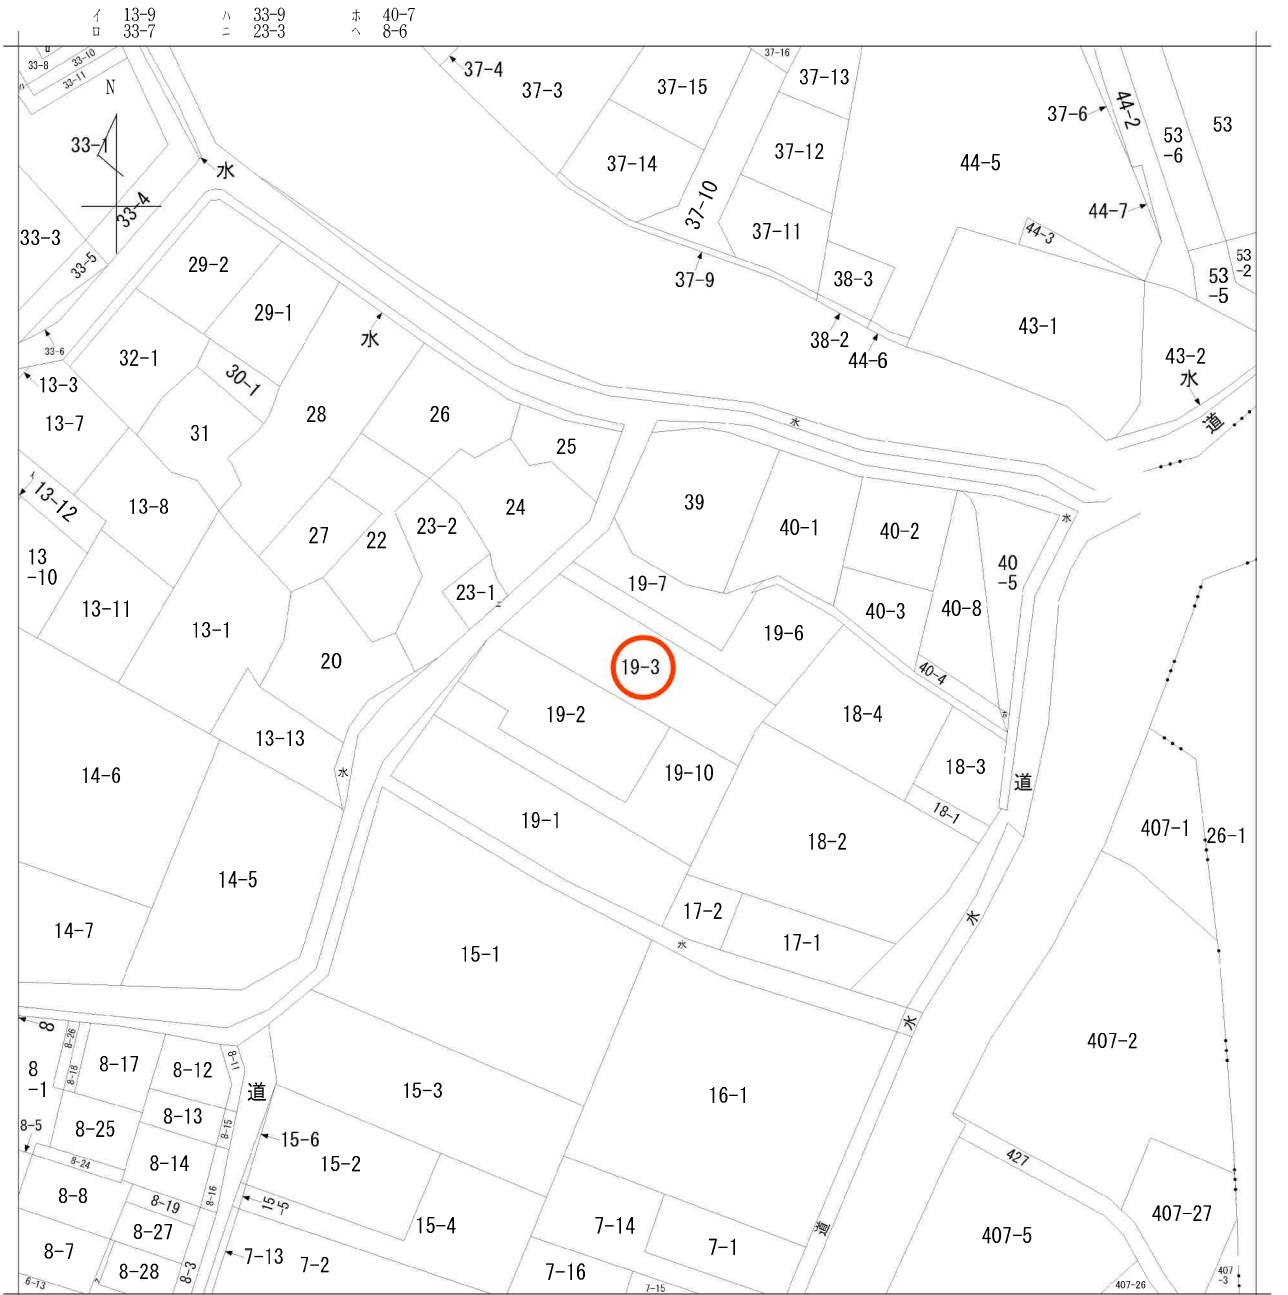

請求部	所在	仙台市宮城野区新田三丁目				地番	19番3			
出力縮尺	1/600	精度区分		座標系番号又は記号		分類	地図に準ずる図面		種類	旧土地台帳附属地図
作成年月日	明治19年				備付年月日(原図)		補記事項			

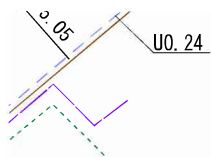

仙台市水道局 戸番図



名称	表示
仕切弁	⊠⊠⊠⊠⊠⊠⊠
消火栓	○●○●○●○●
空気弁	ⒶⒶⒶⒶⒶⒶ
片落管	▷
メータ	○
止水栓	×
キャップ	┐
管径	線種
400mm 以上	—————
350mm	—————
300mm	—————
250mm	—————
200mm	—————
150mm	—————
100mm	—————
75mm	—————
50mm	—————
50mm 未満	—————

・本図面は、維持管理を目的とした水道の給配水質情報の図面となります。
掲載情報が現地と異なる場合がありますので、この情報とは別に現地での調査を実施してください。

・なお、本図面の利用により生じた損害や不利益、また第三者との間に生じた紛争については、水道局は一切責任を負いません。

・地図及びそれに関連する情報は、著作権法等により保護されています。
無断複製、改変等はできません。

・仙台市、多賀城市、利府町、七ヶ浜町、名取市、川崎町地形図について
測量法に基づく国土地理院長承認（使用）R 3JHs 228

仙台市水道局 戸番図	
縮尺	1:400
出図年月日	令和5年6月27日

仙台市下水道施設平面図

参考
下水道管理課下水道調査課





1. 本図面は、下水道改良工事や道路工事等により、現況と整合しない場合があります。詳細については現地での確認をお願いします。
2. 当局の許可なく複製することを、禁じます。


凡 例

	合 流 区 域
	合 流 施 設
	汚 水 施 設
	雨 水 施 設

下 水 道 施 設 デ ー タ

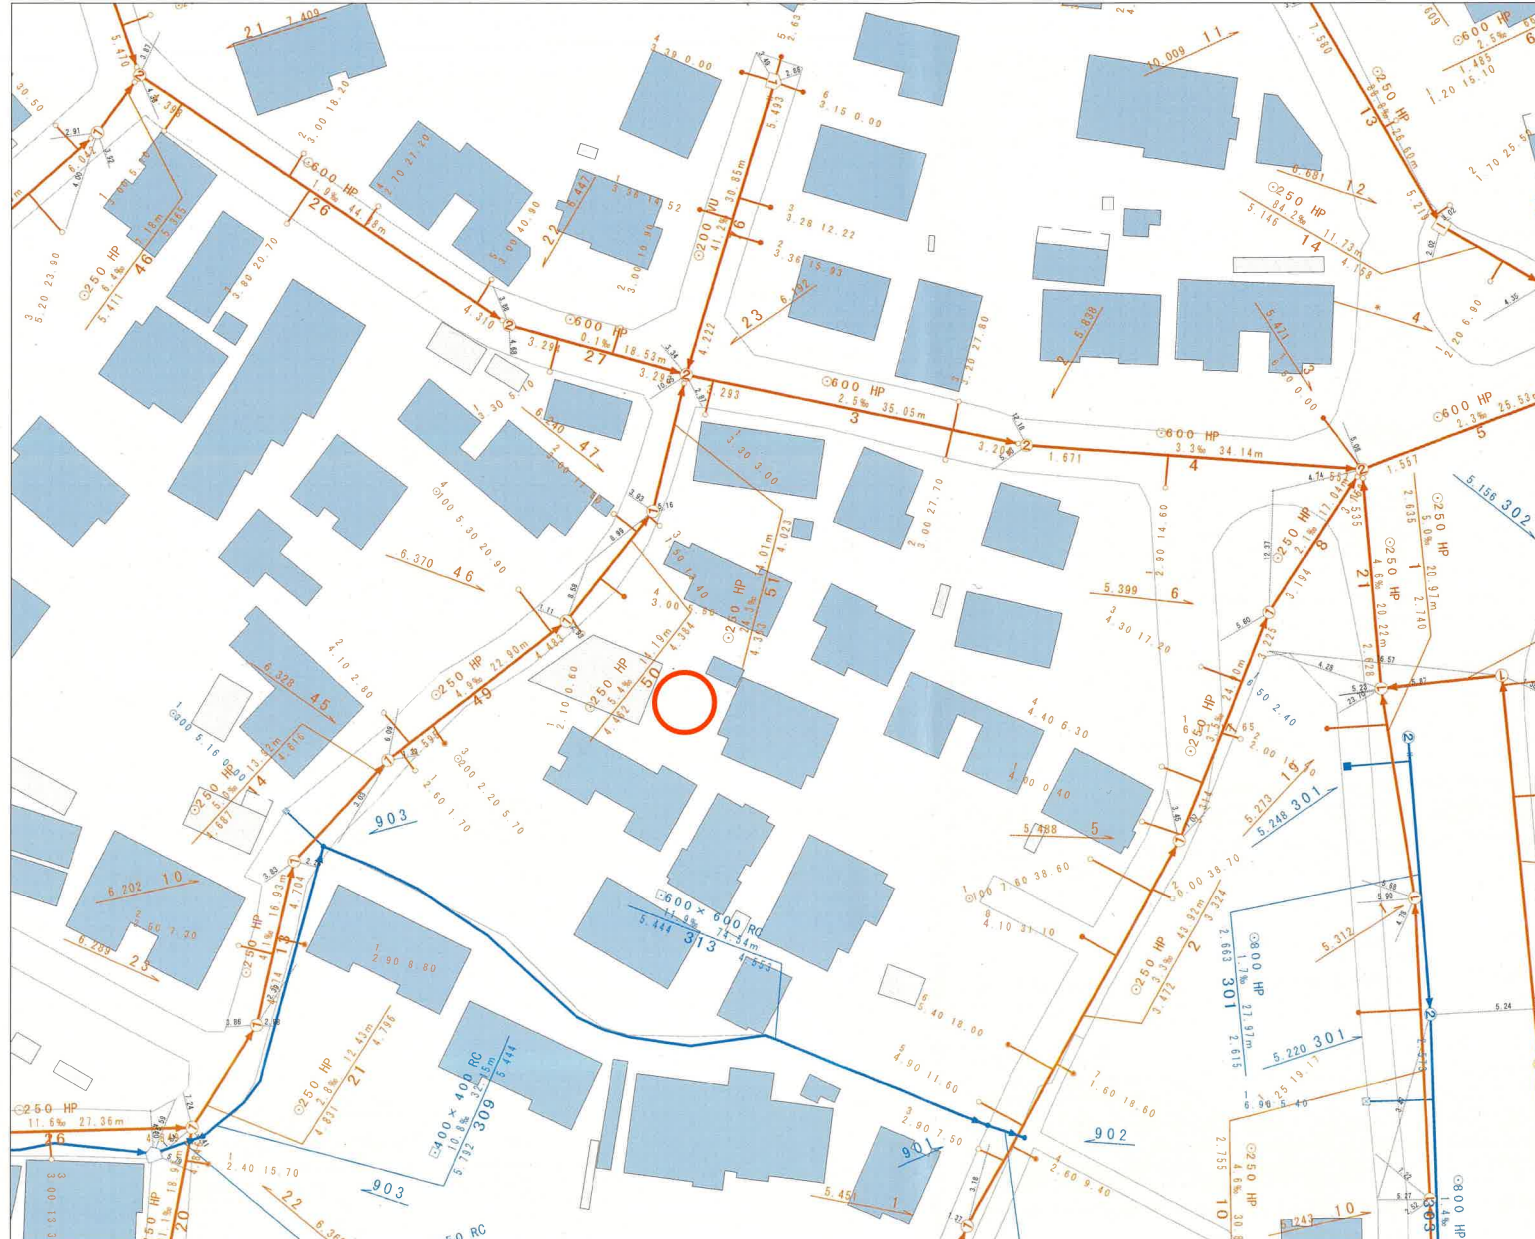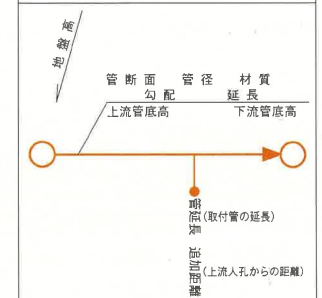


縮尺 1:500

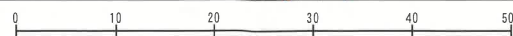

仙台市建設局

2023年6月27日 出図

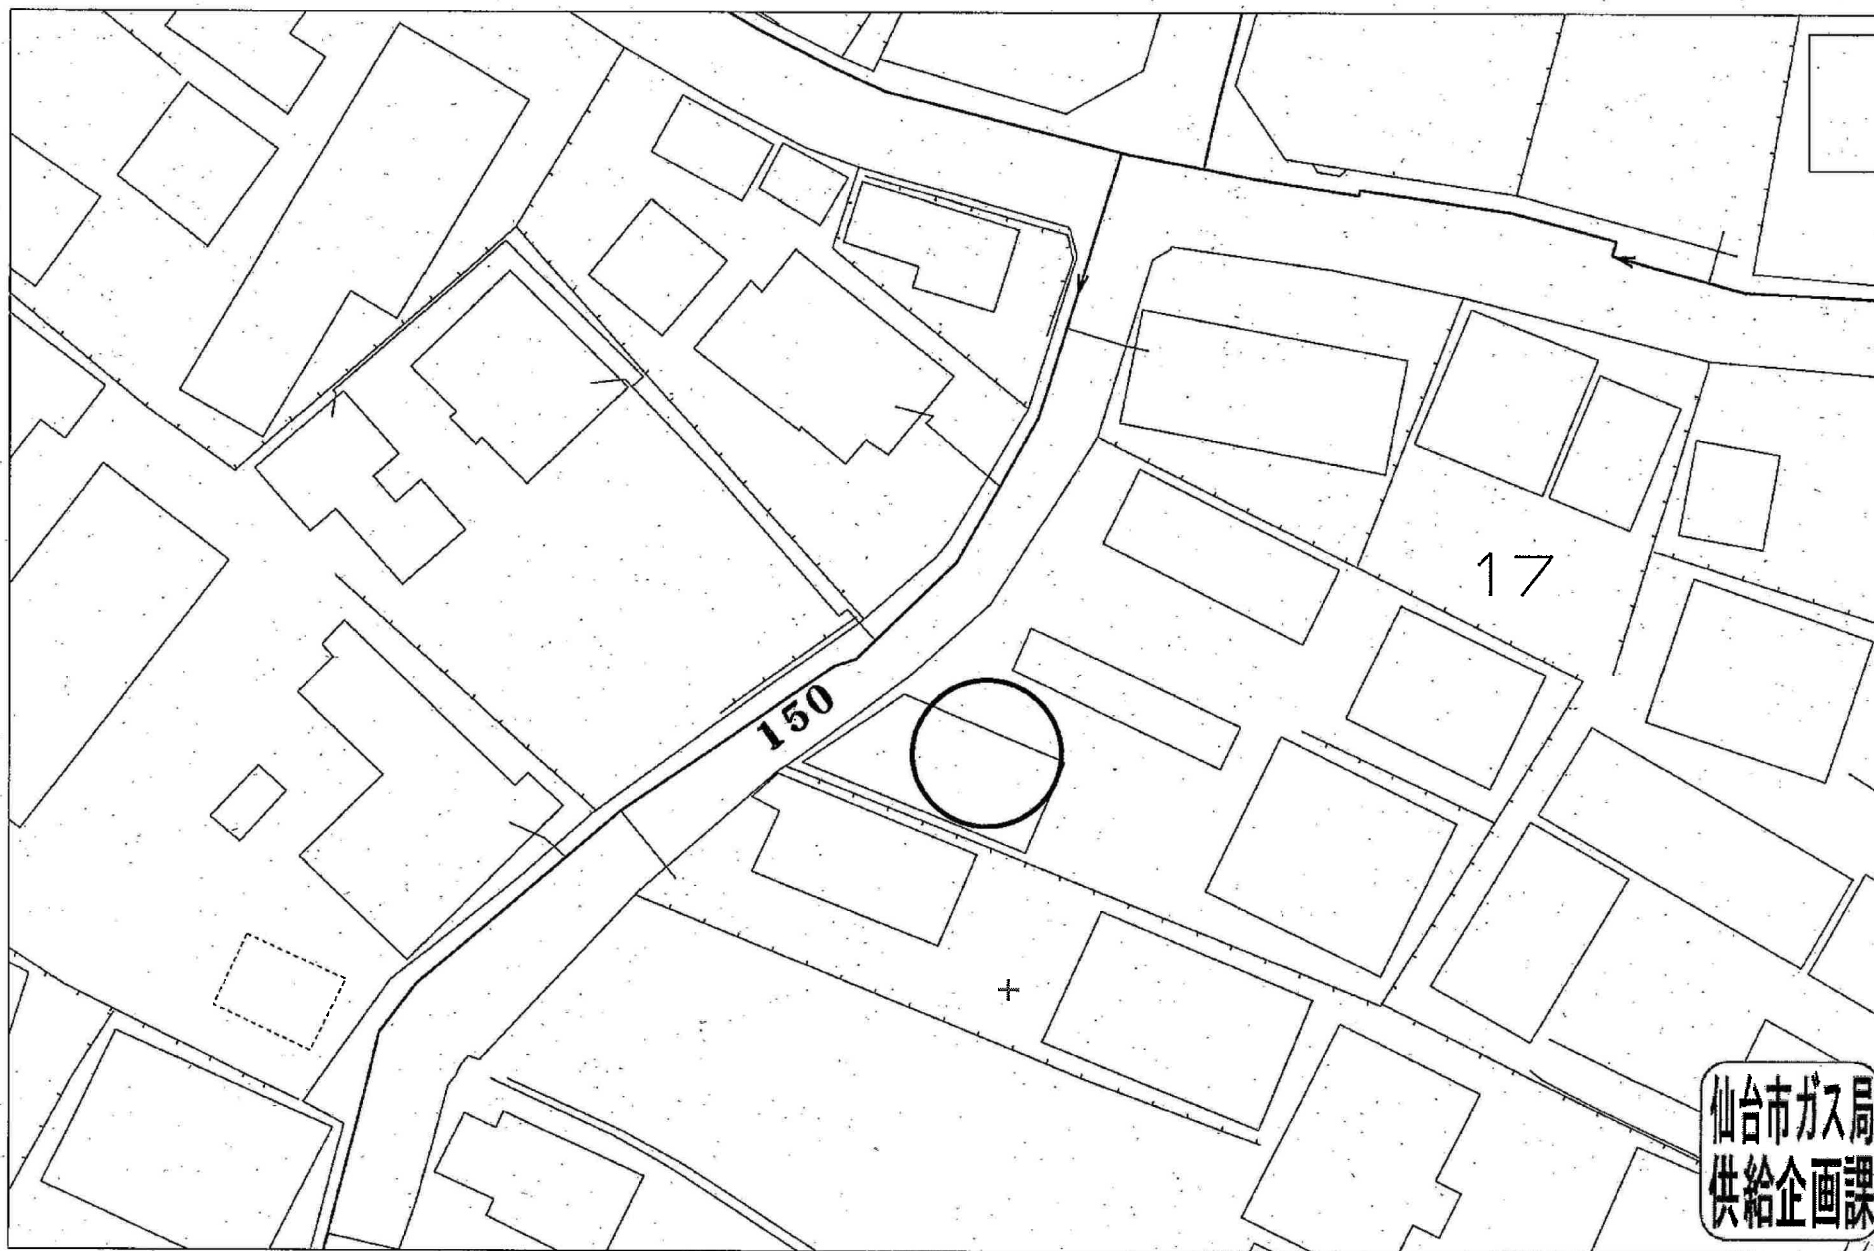

受付番号：F- 2068

この図面は実際と異なる場合があるため十分注意して使用してください

2023年6月30日