


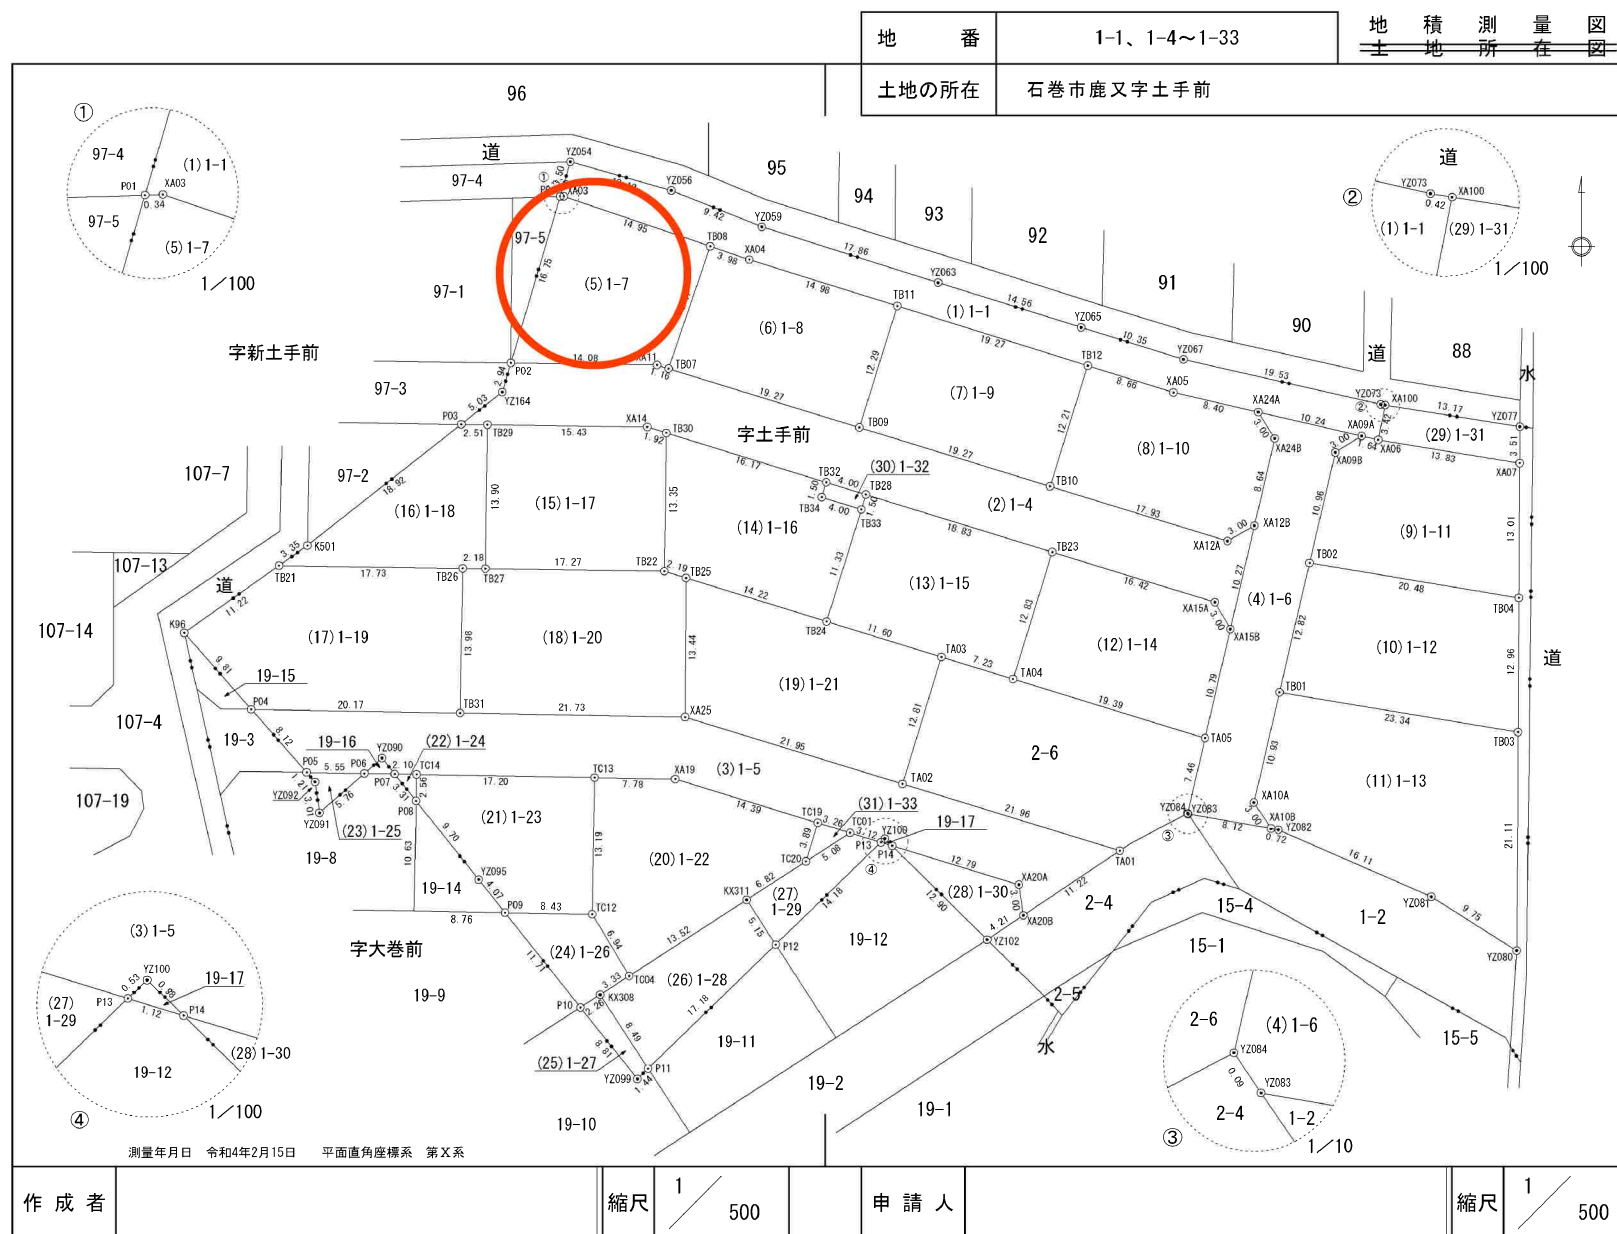

地番	1-1、1-4～1-33
土地の所在	石巻市鹿又字土手前

地積測量図
土地所在図



(3) 1-5

点名	境界標	X	Y	δ X	δ X・Y
P04	計算点	-168184.497	40184.781	-5.736	-230499.903816
TB31	新設 金属プレート	-168184.861	40204.949	0.756	30394.941444
XA25	新設 金属プレート	-168185.253	40226.676	6.841	275190.690516
TA02	改埋 金属プレート	-168191.702	40247.659	12.902	519275.296418
TA01	改埋 金属プレート	-168198.155	40268.655	12.704	511572.993120
XA20B	新設 金属プレート	-168204.406	40259.337	3.281	132090.884697
XA20A	新設 金属プレート	-168201.436	40258.899	-6.730	-270942.390270
P14	計算点	-168197.676	40246.665	-4.455	-179298.892575
YZ100	計算点	-168196.981	40245.964	-0.331	-13321.414084
P13	計算点	-168197.345	40245.588	-0.554	-22296.055752
TC01	新設 金属プレート	-168196.427	40242.601	-1.877	-75535.362077
TC19	新設 金属プレート	-168195.468	40239.481	-5.188	-208762.427428
XA19	新設 金属プレート	-168191.239	40225.722	-4.369	-175746.179418
TC13	新設 金属プレート	-168191.099	40217.940	-0.451	-18138.290940
TC14	新設 金属プレート	-168190.788	40200.743	-0.349	-14030.059307
PO7	計算点	-168190.750	40198.634	-1.576	-63353.047184
YZ090	計算点	-168189.212	40197.408	-0.053	-2130.462624
PO6	計算点	-168190.697	40195.693	1.385	55671.034805
PO5	計算点	-168190.597	40190.143	-6.200	-249178.886600
倍面積		962.468925			
面積		481.234463			

基準点座標値 (世界測地系)

点名	X	Y	備考
KUT.6	-168235.457	40313.385	国土交通省設置基準点、鉄
KUT.7	-168165.825	40315.357	国土交通省設置基準点、鉄
T.1	-168207.455	40299.082	多角点、金属鉄
T.2	-168211.123	40260.321	多角点、金属鉄
T.3	-168230.730	40229.066	多角点、金属鉄
T.4	-168248.812	40202.368	多角点、金属鉄
T.5	-168202.822	40163.390	多角点、金属鉄
T.6	-168217.551	40145.535	多角点、金属鉄
T.7	-168217.791	40097.845	多角点、金属鉄
T.8	-168150.333	40080.544	多角点、金属鉄
T.9	-168155.523	40140.263	多角点、金属鉄
T.10	-168156.464	40189.547	多角点、金属鉄
T.11	-168111.687	40189.711	多角点、金属鉄
T.12	-168149.098	40258.691	多角点、金属鉄
T.13	-168191.749	40179.748	多角点、金属鉄

(測地成果2011)

(4) 1-6

点名	境界標	X	Y	δ X	δ X・Y
XA24A	新設 金属プレート	-168155.790	40282.011	-0.237	-9546.836607
XA09A	新設 金属プレート	-168158.100	40291.994	3.899	157098.484606
XA09B	新設 金属プレート	-168159.689	40289.447	12.269	494311.225243
TB02	新設 金属プレート	-168170.369	40286.966	23.172	933529.576152
TB01	新設 金属プレート	-168182.861	40284.064	23.140	932173.240960
XA10A	新設 金属プレート	-168193.509	40281.590	13.151	529743.190090
XA10B	新設 金属プレート	-168196.012	40283.249	1.114	44875.539386
YZ083	計算点	-168194.623	40275.240	-1.465	-59003.226600
YZ084	改埋 金属プレート	-168194.547	40275.188	-7.348	-295942.081424
TA05	改埋 金属プレート	-168187.275	40276.877	-17.785	-716324.257445
XA15B	新設 金属プレート	-168176.762	40279.319	-20.517	-826410.787923
XA12B	新設 プラスチック杭	-168166.758	40281.643	-18.425	-742189.722275
XA24B	新設 金属プレート	-168158.337	40283.599	-10.968	-441830.513832
倍面積		484.280331			
面積		242.140165			

求積 (世界測地系)

(1) 1-1

点名	境界標	X	Y	δ X	δ X・Y
YZ054	計算点	-168131.608	40215.601	-0.586	-23566.342186
YZ056	計算点	-168134.384	40225.334	6.288	252936.900192
YZ059	計算点	-168137.896	40234.076	8.910	358485.617160
YZ063	計算点	-168143.294	40251.108	9.714	390999.263112
YZ065	計算点	-168147.610	40264.915	7.412	298443.549980
YZ067	計算点	-168150.706	40274.798	7.438	299563.947524
YZ073	計算点	-168155.048	40293.842	4.409	177655.549378
XA100	新設 金属プレート	-168155.115	40294.261	3.423	137927.255403
XA06	新設 金属プレート	-168158.471	40293.597	2.985	120276.387045
XA09A	新設 金属プレート	-168158.100	40291.994	-2.681	-108022.835914
XA24A	新設 金属プレート	-168155.790	40282.011	-4.205	-169385.856255
XA05	新設 金属プレート	-168153.895	40273.821	-4.484	-180587.813364
TB12	新設 金属プレート	-168151.306	40265.556	-8.350	-336217.392600
TB11	新設 金属プレート	-168145.545	40247.167	-10.239	-412090.742913
XA04	新設 金属プレート	-168141.067	40232.870	-5.762	-231821.796940
TB08	新設 金属プレート	-168139.783	40229.102	-6.108	-245719.355016
XA03	新設 金属プレート	-168134.959	40214.950	-4.813	-193554.554350
P01	計算点	-168134.970	40214.604	-3.351	-134759.138004
倍面積		562.642252			
面積		281.321126			

(5) 1-7



点名	境界標	X	Y	δ X	δ X・Y
P01	計算点	-168134.970	40214.604	-16.086	-646892.119944
XA03	新設 金属プレート	-168134.959	40214.950	4.813	193554.554350
TB08	新設 金属プレート	-168139.783	40229.102	16.631	669050.195362
TB07	新設 金属プレート	-168151.590	40225.078	11.464	461140.294192
XA11	新設 金属プレート	-168151.247	40223.968	-0.545	-21922.062560
P02	計算点	-168151.045	40209.881	-16.277	-654496.233037
倍面積		434.628363			
面積		217.314181			

(2) 1-4

点名	境界標	X	Y	δ X	δ X・Y
P02	計算点	-168151.045	40209.881	-2.611	-104987.999291
XA11	新設 金属プレート	-168151.247	40223.968	0.545	21922.062560
TB07	新設 金属プレート	-168151.590	40225.078	6.029	242516.995262
TB09	新設 金属プレート	-168157.276	40243.492	11.372	457648.991024
TB10	新設 金属プレート	-168162.962	40261.905	10.977	441954.931185
XA12A	新設 金属プレート	-168168.253	40279.040	3.796	152899.235840
XA12B	新設 プラスチック杭	-168166.758	40281.643	8.509	342756.500287
XA15B	新設 金属プレート	-168176.762	40279.319	7.401	298107.239919
XA15A	新設 金属プレート	-168174.159	40277.823	-7.450	-300069.781350
TB23	新設 金属プレート	-168169.312	40262.126	-10.404	-418887.158904
TB28	新設 金属プレート	-168163.755	40244.130	-6.737	-271124.703810
TB32	新設 金属プレート	-168162.575	40240.308	-5.952	-239510.313216
TB30	新設 金属プレート	-168157.803	40224.856	-5.339	-214760.506184
XA14	新設 金属プレート	-168157.236	40223.020	-0.789	-31735.962780
TB29	新設 金属プレート	-168157.014	40207.589	-0.258	-10373.557962
P03	計算点	-168156.978	40205.078	-3.156	-126887.226168
YZ164	計算点	-168153.858	40209.025	-5.933	-238560.145325
倍面積		908.601087			
面積		454.300543			

測量年月日 令和4年2月15日 平面直角座標系 第X系

作成者		縮尺	1/	申請人		縮尺	1/
-----	--	----	----	-----	--	----	----

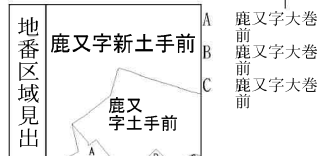 



(1/1)

申請場所：石巻市鹿又字土手前 (A-2)



設計者資格氏名				検印	検印	製図	設計記録	工事名称	図面名称	図面番号
			/	/	/		No.		案内図	A — 1


磁北

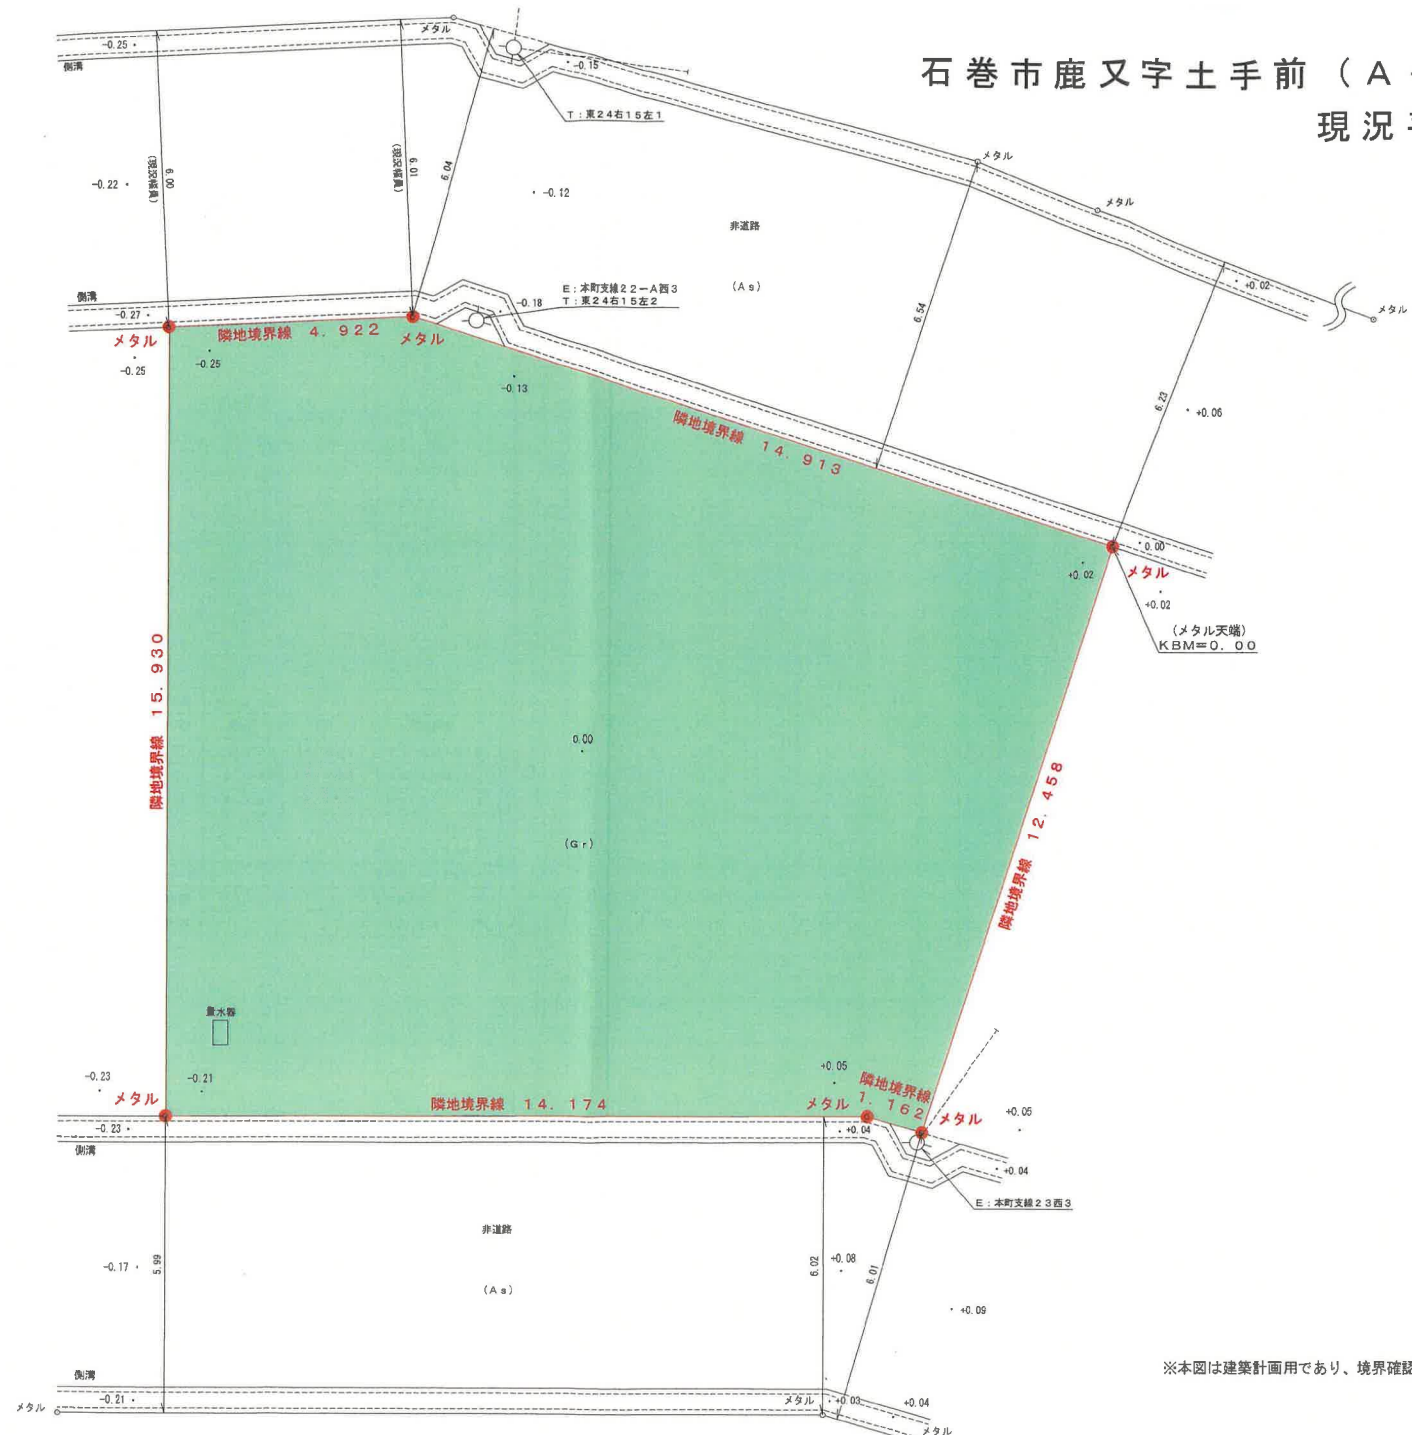 

※本図は建築計画用であり、境界確認は行っておりません。

上水道配管図・給水戸番図台帳

参考資料
資料内容が現地と異なる場合がありますので
必ず現地で調査・確認を行ってください。図面出力年月日：23.06.26

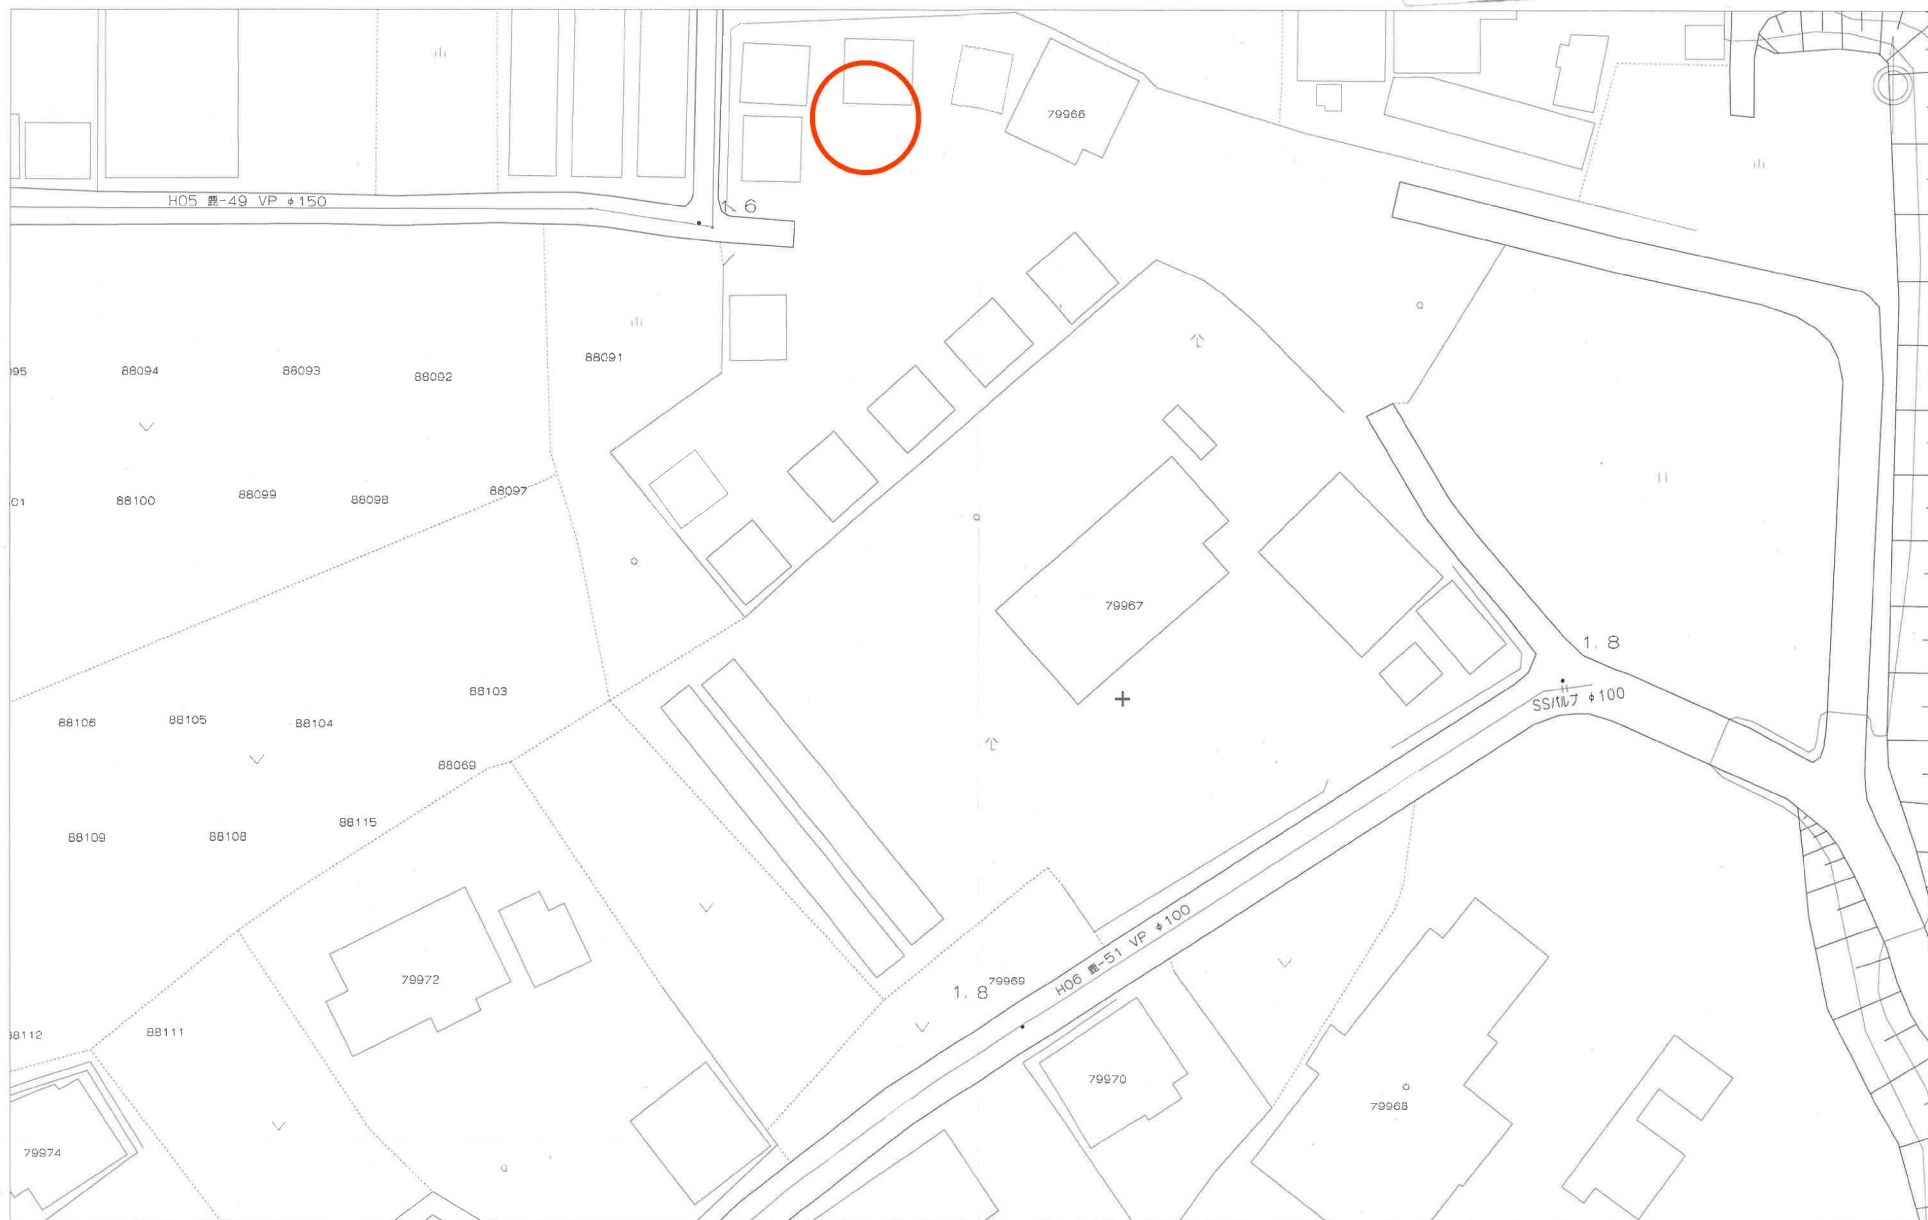


縮尺1/500



石巻地方広域水道企業団

石巻市下水道台帳平面図

詳細については現地の確認をお願い致します。

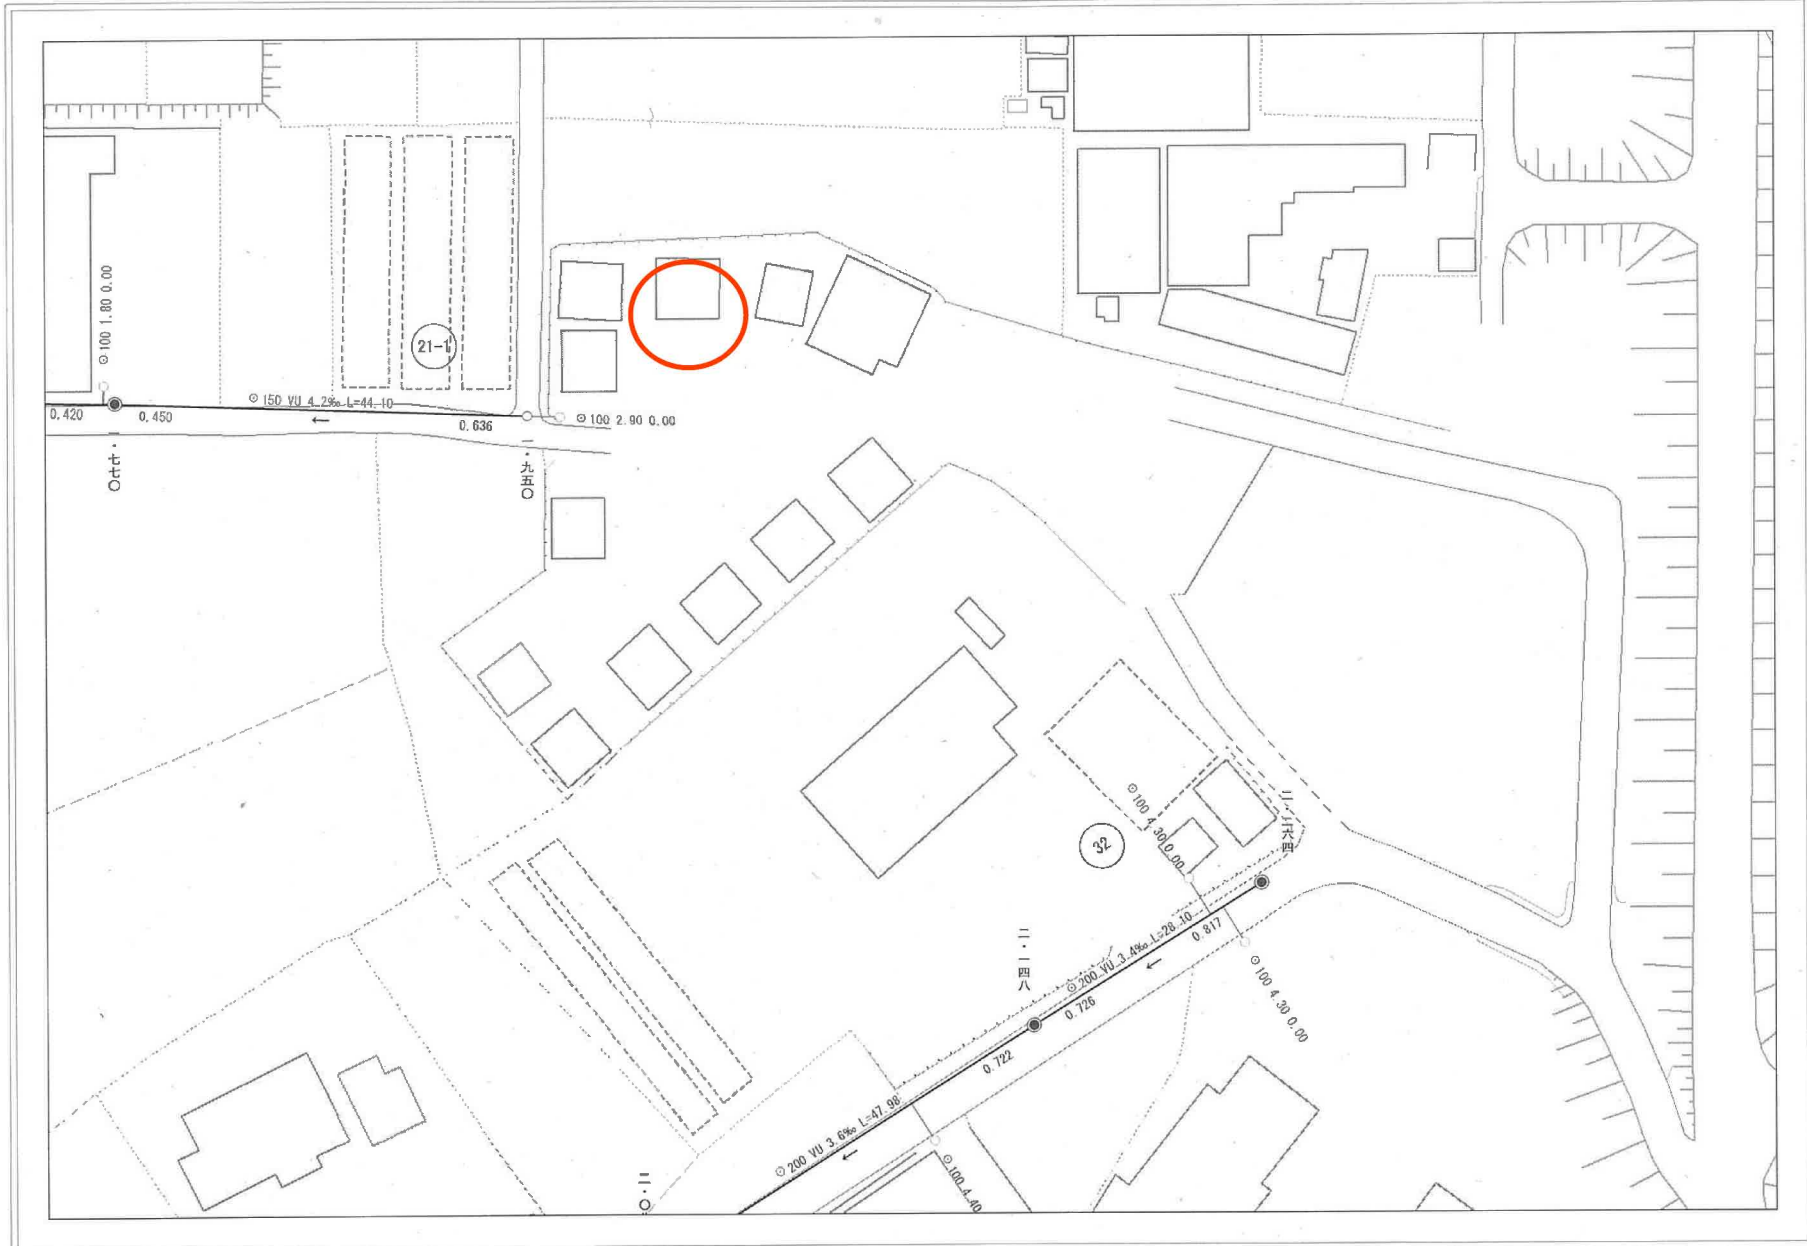

石巻市



1:750

平面直角座標値は、世界測地系に対応「世界測地系(測地成果2011)」
Copyright (C) 2015 ZENRIN CO., LTD.



100-1

村

(株)武山工務店

72

ホテルグリーン
82

新土手前1号道路

400944 新土手前3号道路

400945 新土手前4号道路

字土手前

新土手前2号道路

字土手前

400946 新土手前5号道路

東田

新土手前

字土手前

字土手前

400812 大巻道路

400005 本町曾波神線

宇新土手前一

東田 敬一郎