


分筆計画図

S=1 : 200

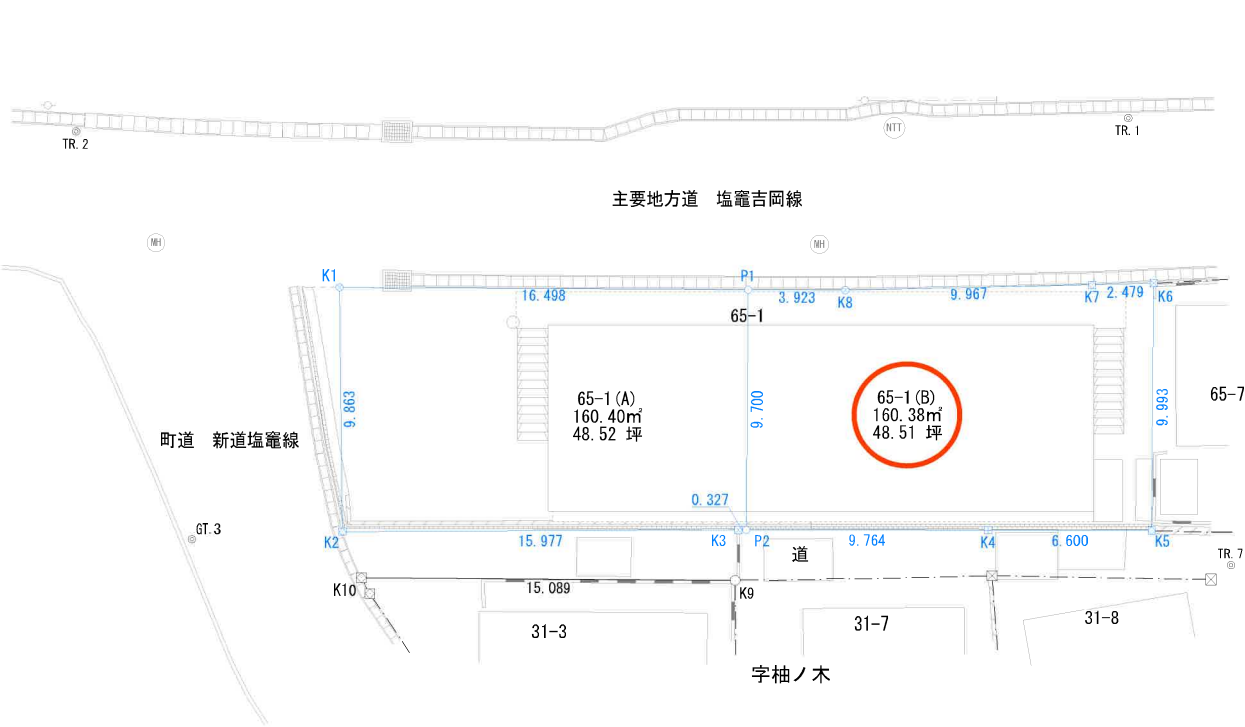

求積表


地番	65-1(A)			
N0	Xn	Yn	Xn・(Yn+1-Yn-1)	距離
K1	-185544.704	13532.402	-3094329.028608	9.863
K2	-185554.565	13532.212	-2928236.590265	15.977
K3	-185554.997	13548.183	-3024175.341106	0.327
P2	-185555.008	13548.510	-131001.835648	9.700
P1	-185545.315	13548.889	2988763.934020	16.498
合計			-320.804391	
合計面積			160.4021955	
地積			160.40	m ²

地番	65-1(B)			
N0	Xn	Yn	Xn・(Yn+1-Yn-1)	距離
P1	-185545.315	13548.889	797659.309185	9.700
P2	-185555.008	13548.510	-1740320.420032	9.764
K4	-185555.336	13558.268	-3034571.964944	6.600
K5	-185555.554	13564.864	-1296476.655798	9.993
K6	-185545.569	13565.255	387419.148072	2.479
K7	-185545.557	13562.776	2309300.002422	9.967
K8	-185545.460	13552.809	2576669.803020	3.923
合計			-320.778075	
合計面積			160.3890375	
地積			160.38	m ²


筆界点	境界標の種類
田	コンクリート杭
⊗	金属鉋
⊠	金属プレート標
⊞	プラスチック杭
○	計算点
△	測量多角点


件名	宮城県利府町森郷字蓮沼65-1		
所在	番号	/	
図面名	現況平面図	縮尺	S=1 : 200
図面作成者			

位置図

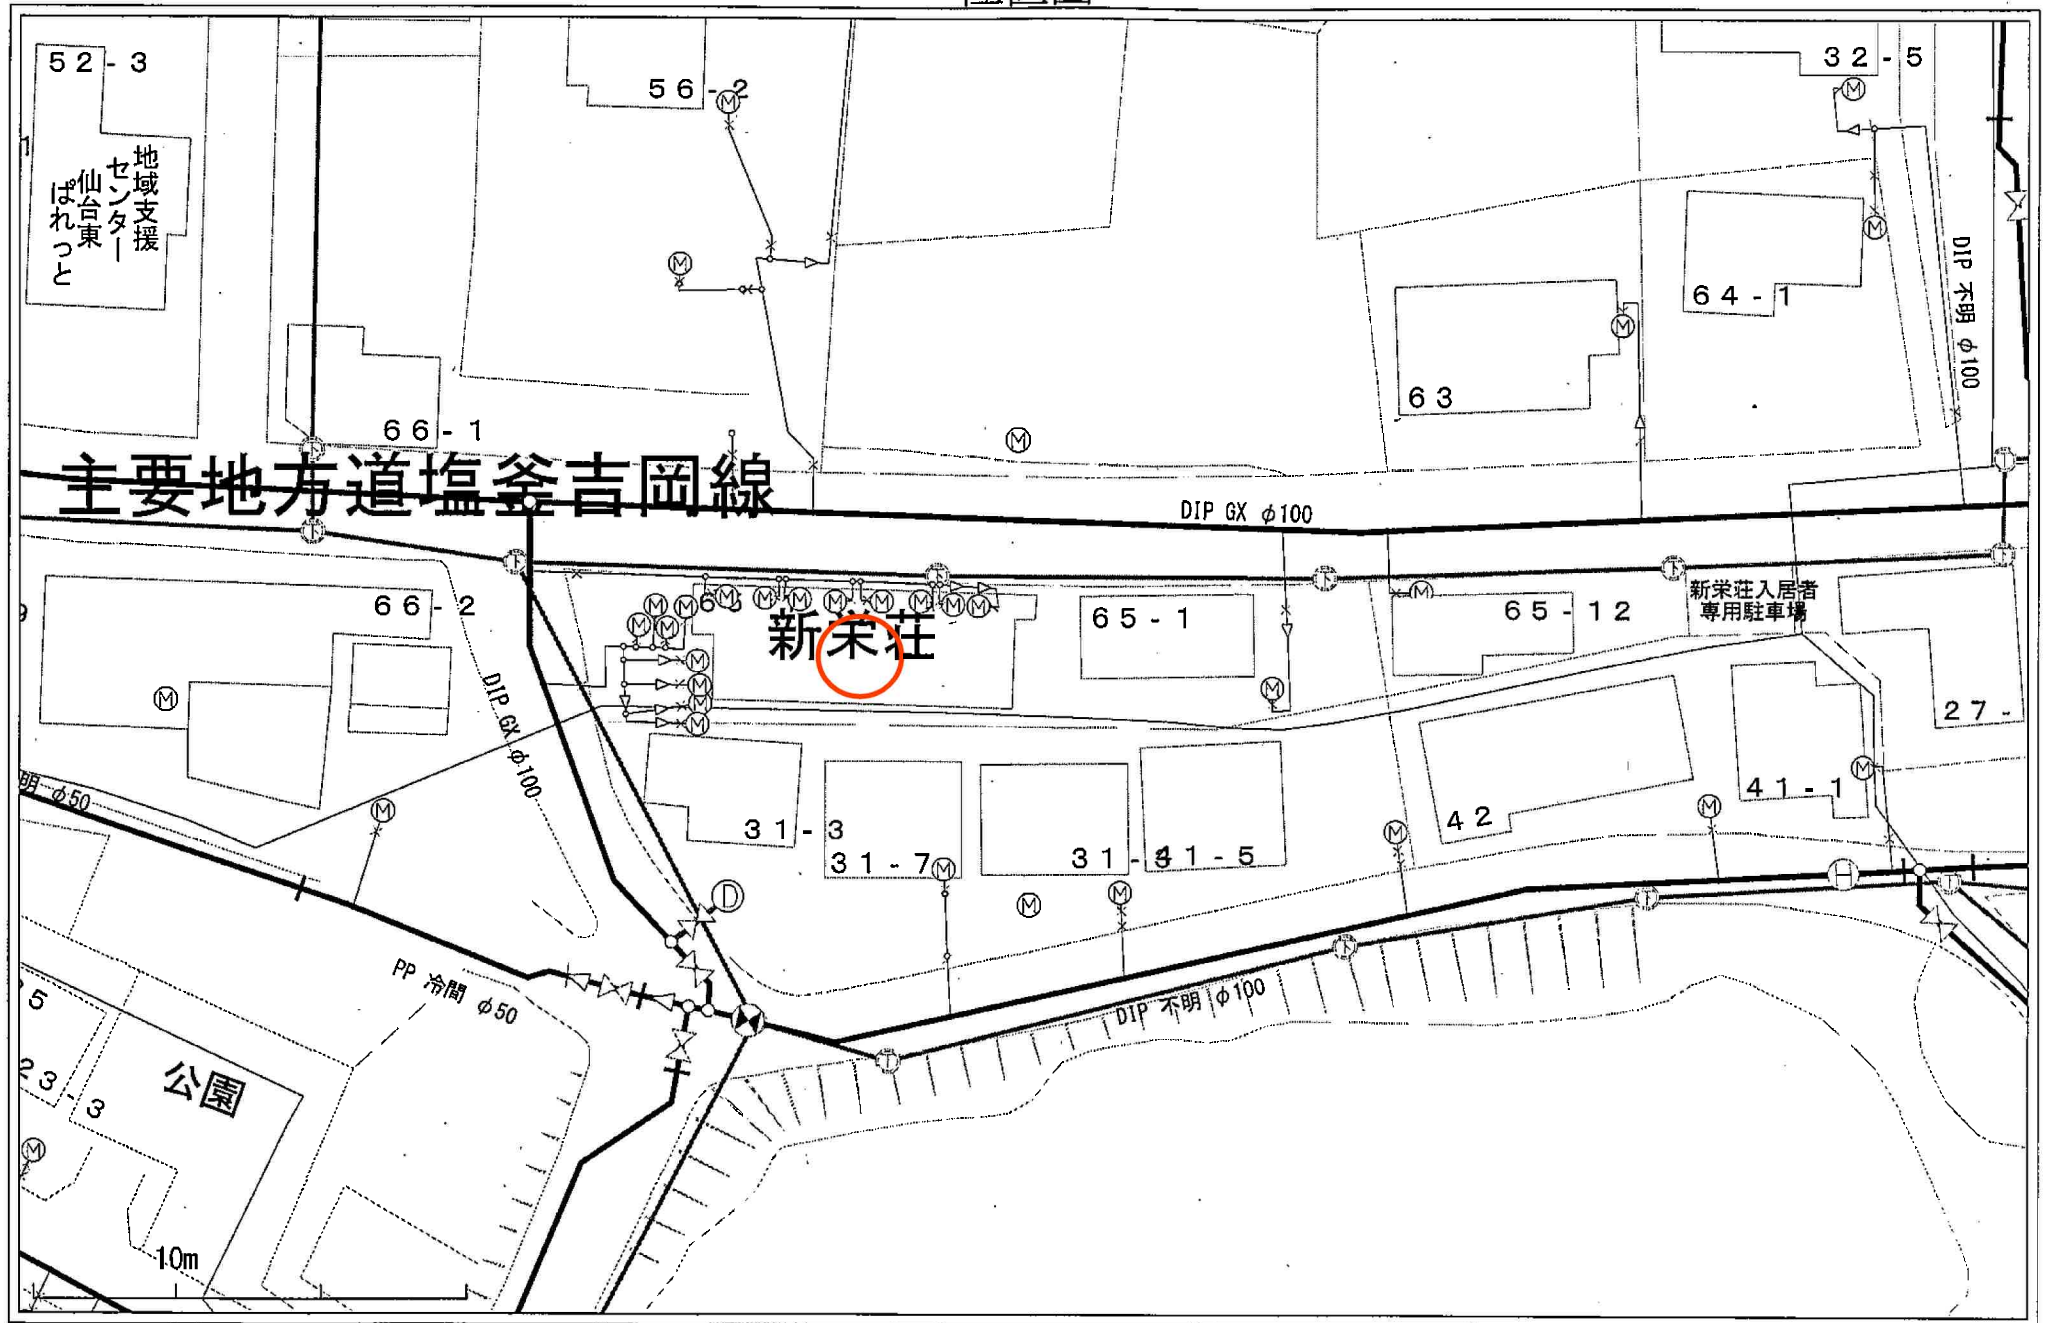

1:500

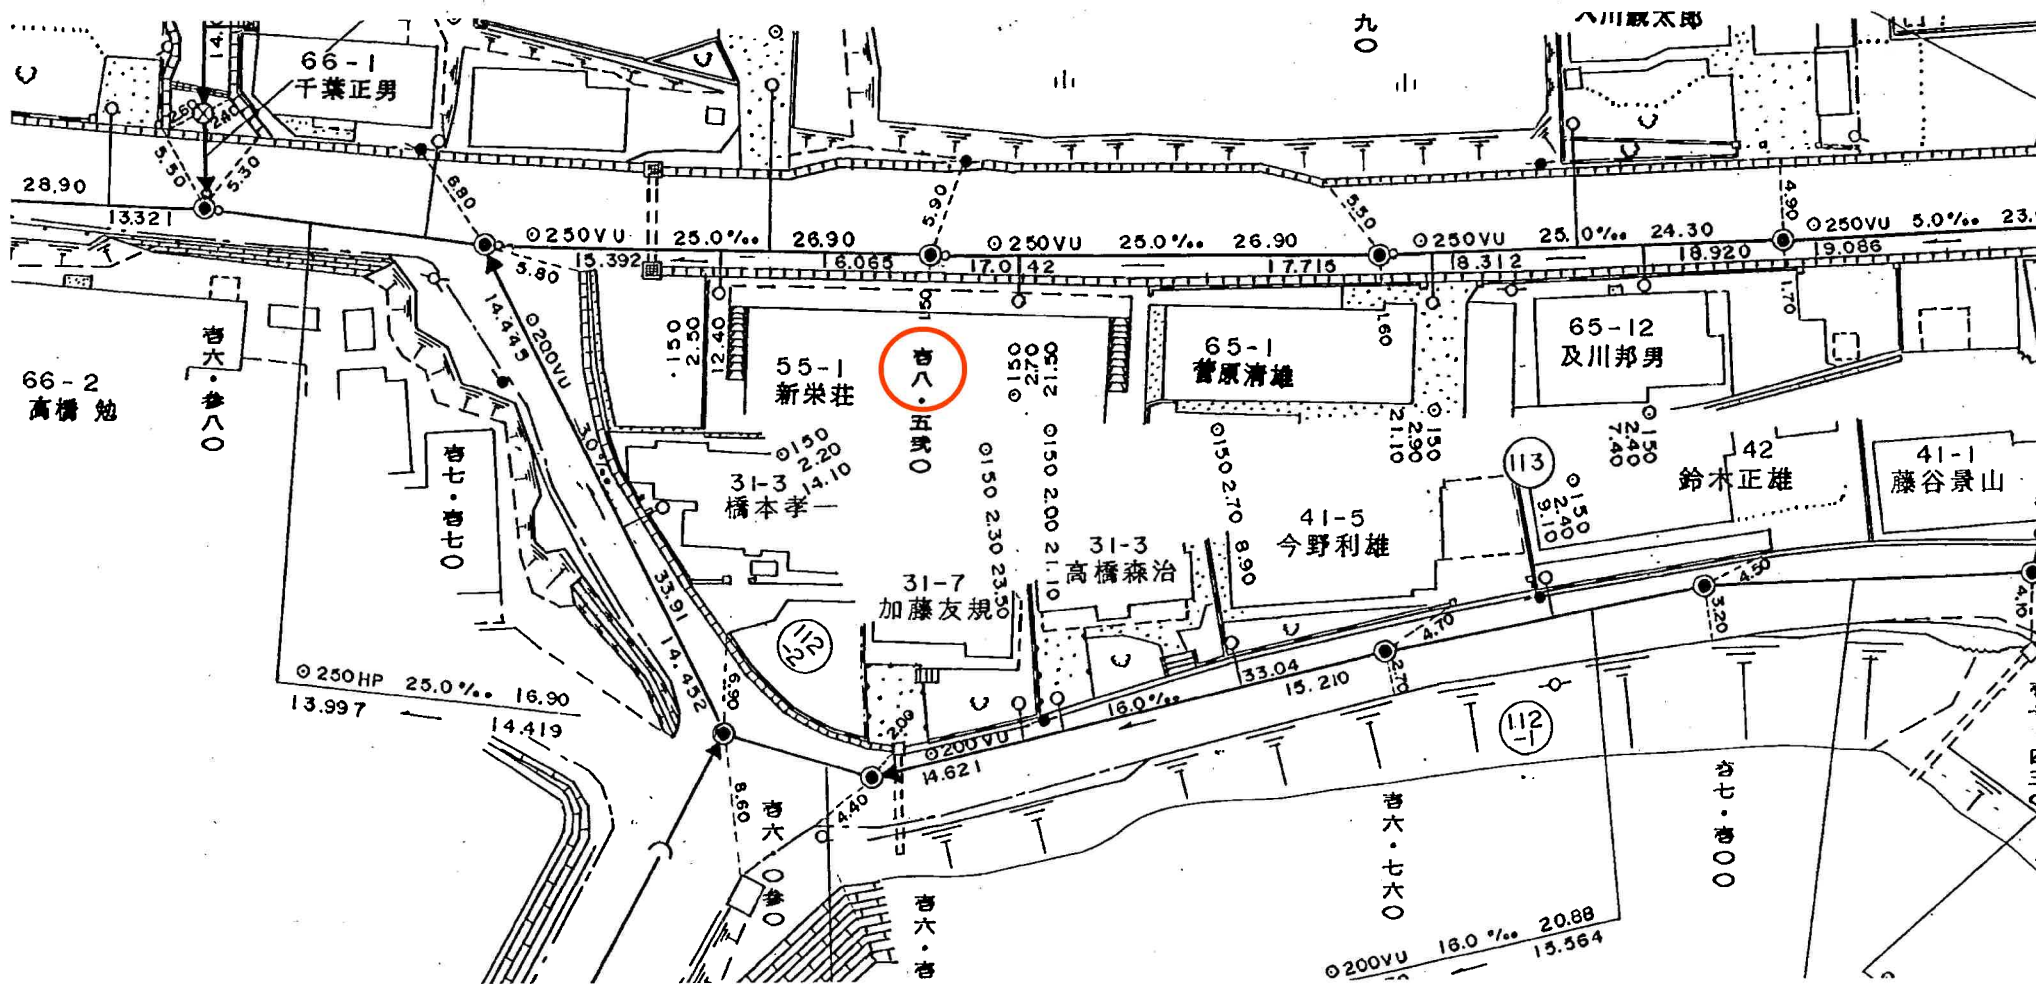

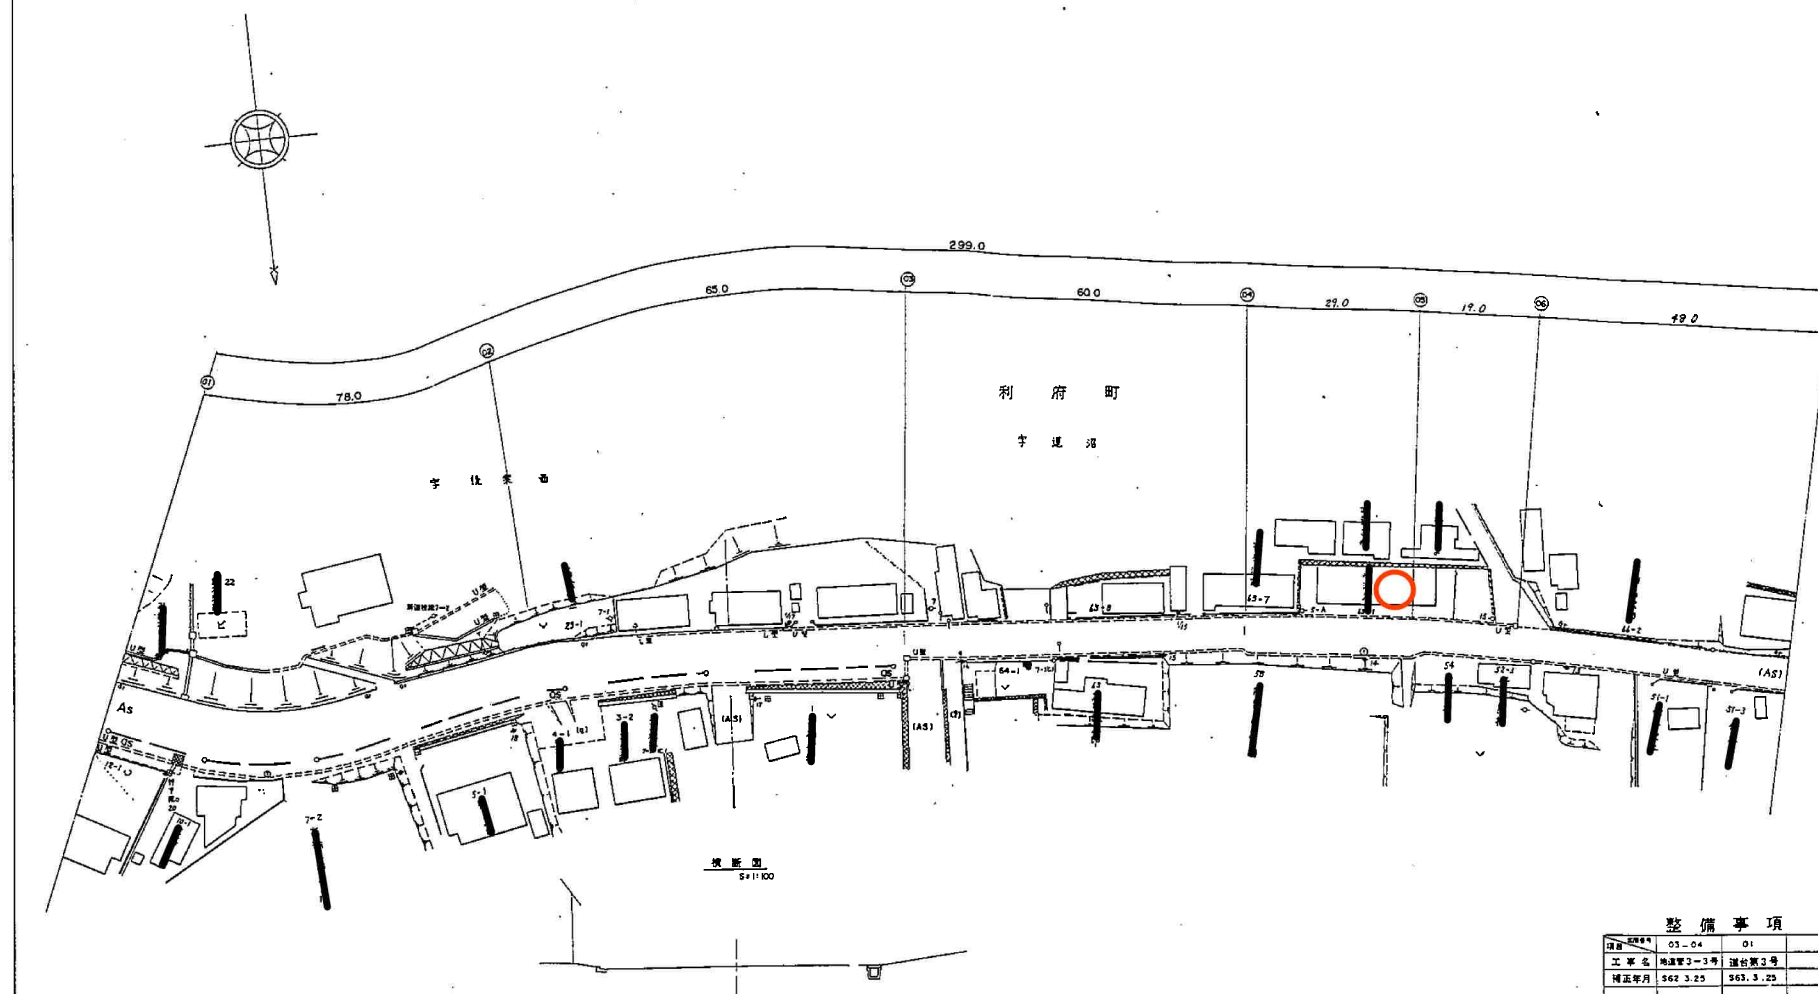

	凡	例
—	町	村
	字	
△	端	点
▲	終	点
	延喜帳(注)	
□	延暦帳(注)	
田	用地境界	
9	信号	
⑨	案内標	
⑩	警戒標	
⑪	規制標	
⑫	指示標	
⑬	その他標	
⑭	バス停留	
ガ	ガードフェンス	
ギ	ガードレール	
グ	ガードゲート	
ク	ガードケーシング	
?	デリユー	
?	度計	
==	望遠鏡(有)	
==	望遠鏡(無)	
==	製図	
㊦	ワンホール	
㊧	ワンホール	
㊨	ワンホール	
ろ	消火	
へ	電気	
→	電線	

整 備 事 項			
項目	03-04	01	
工事名	地連管3-3号	道台第3号	
補正年月	562.3.25	563.3.25	
摘 要			

道路別		31		30		シオガマ・ヨシオカ		道路現況報告書(I)													
1	2	3	4	5	6	7	8	9	10	11	12	13	14	15	16	17	18	19	20	21	22
上	道	3	4	5	6	7	8	9	10	11	12	13	14	15	16	17	18	19	20	21	22
不	通	3	4	5	6	7	8	9	10	11	12	13	14	15	16	17	18	19	20	21	22
通	車	3	4	5	6	7	8	9	10	11	12	13	14	15	16	17	18	19	20	21	22
車	車	3	4	5	6	7	8	9	10	11	12	13	14	15	16	17	18	19	20	21	22
[illegible]