


登記年月日：平成31年3月1日

地番	13-1786	地積測量図
土地の所在	仙台市青葉区桜ヶ丘三丁目	

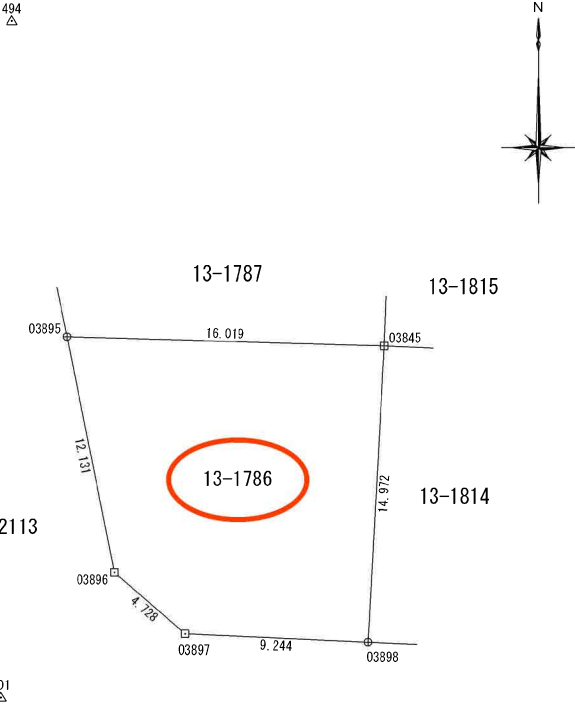

座 標 求 積 表

地番	13-1786			
測点	X _n	Y _n	(X _{n+1} - X _{n-1})Y _n	距離
03895	-188356.943	1786.467	20426.463678	16.019
03845	-188357.402	1802.480	-27774.414320	14.972
03898	-188372.352	1801.668	-26183.641044	9.244
03897	-188371.935	1792.433	6302.194428	4.728
03896	-188368.836	1788.861	26818.604112	12.131
		倍面積	-410.793146	
		面積	205.3965730	
		地積	205.39	m ²


基 準 点 座 標 一 覧 表

測地系	世界測地系 (2011)		
測点名	X座標	Y座標	
H29GS201	-188082.630	1663.211	
H29GS301	-188404.304	1748.655	
H29GS302	-188440.023	1593.974	
494	-188340.976	1783.721	
500	-188378.848	1831.390	
501	-188375.133	1783.127	

測量年月日 平成 30年 11月 22日 平面直角座標系 第X系

境界標の種類	
田	コンクリート杭
⊗	石杭
⊗	プラスチック杭
□	金属標
⊕	金属鉄
○	計算点等

縮尺 1 / 250

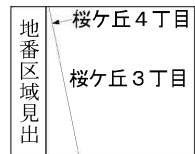

仙台市水道局 戸番図



名称	表示
仕切弁	
消火栓	
空気弁	
片活管	
メータ	
止水栓	
チャップ	
管径	線種
402mm 以上	
350mm	
300mm	
250mm	
200mm	
150mm	
100mm	
75mm	
50mm	
300mm 未満	

・ 幸徳秋水は、實存哲學を目的とした水戸の紀元大學創設の思想とな
 り、明治維新後、日本に實存主義の思想がもたらされたのは、幸徳
 秋水の著作が初めてであるといえる。

・ なお、△愛国について、よきものは清く正しく、また前二つと
 同時に生じた利柄については、水戸藩は一切責任を負うまいと
 宣言している。

・ 徳田がめざりに到達する目標は、事件発生時により保護
 無効の責任を必要とするに至る。

・ 署名者、水戸藩士、明治藩士、朝鮮藩士、朝鮮藩士、名取藩、
 川崎藩の藩士などについて
 川崎藩に属する川崎藩士と朝鮮藩士(使用) R. A. H. 藩士

仙台市水道局 戸番図

縮尺	1:500
出図年月日	令和4年3月7日

仙台市下水道施設平面図

参考
下水道事業部下水道課



1. 本図面は、下水道改良工事や道路工事等により、現況と整合しない場合があります。詳細については現地での確認をお願いします。
2. 当局の許可なく複製することを、禁じます。


凡 例

	合 流 区 域
	合 流 施 設
	汚 水 施 設
	雨 水 施 設

下 水 道 施 設 デ ー タ



2022年3月7日 出図

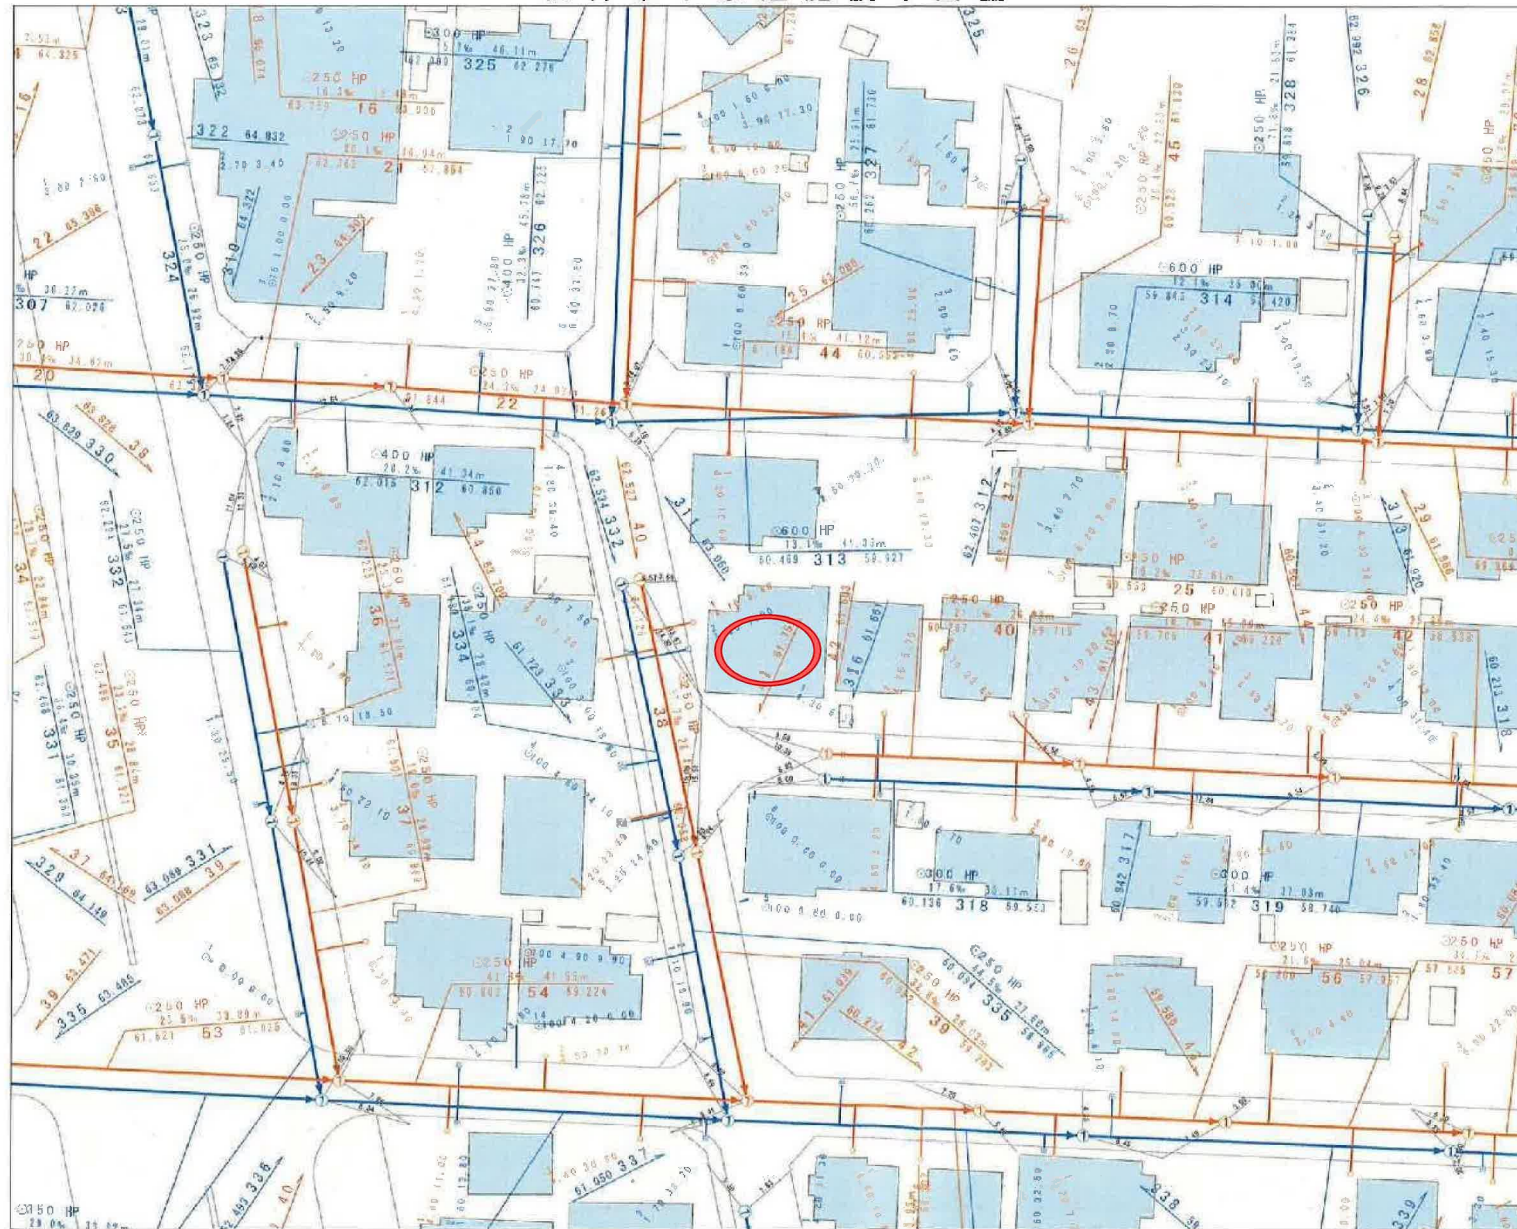


縮尺 1:500



仙台市建設局


S = 1 : 500


路線番号	の図面は、本市が管理する道路区域を表したものであり、民境界を「証明」するものではない。地籍号線
図面番号	葉の内

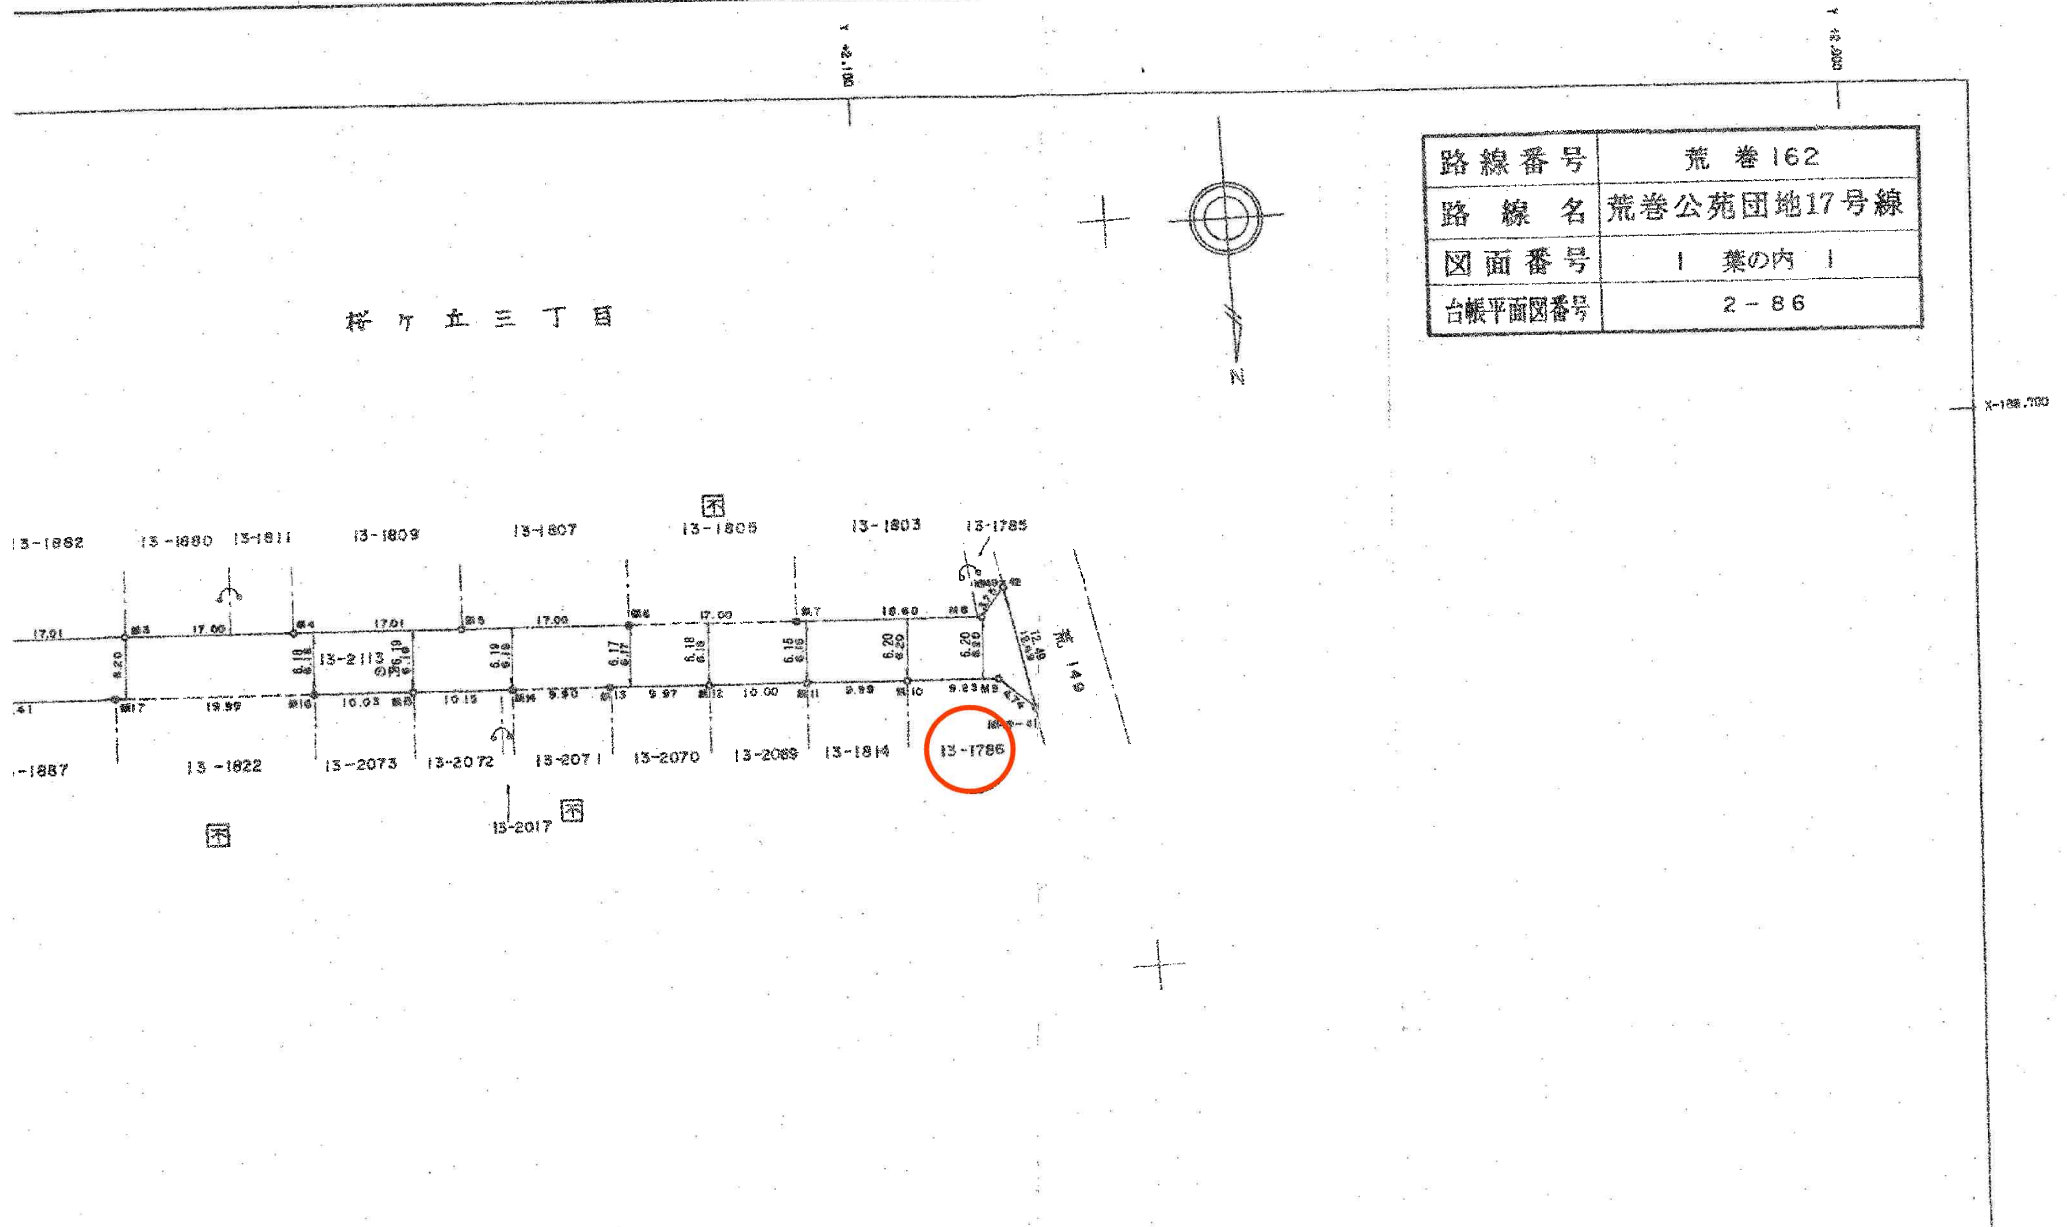

仙台市遼籍管理者

\$ = 100%
= 100%

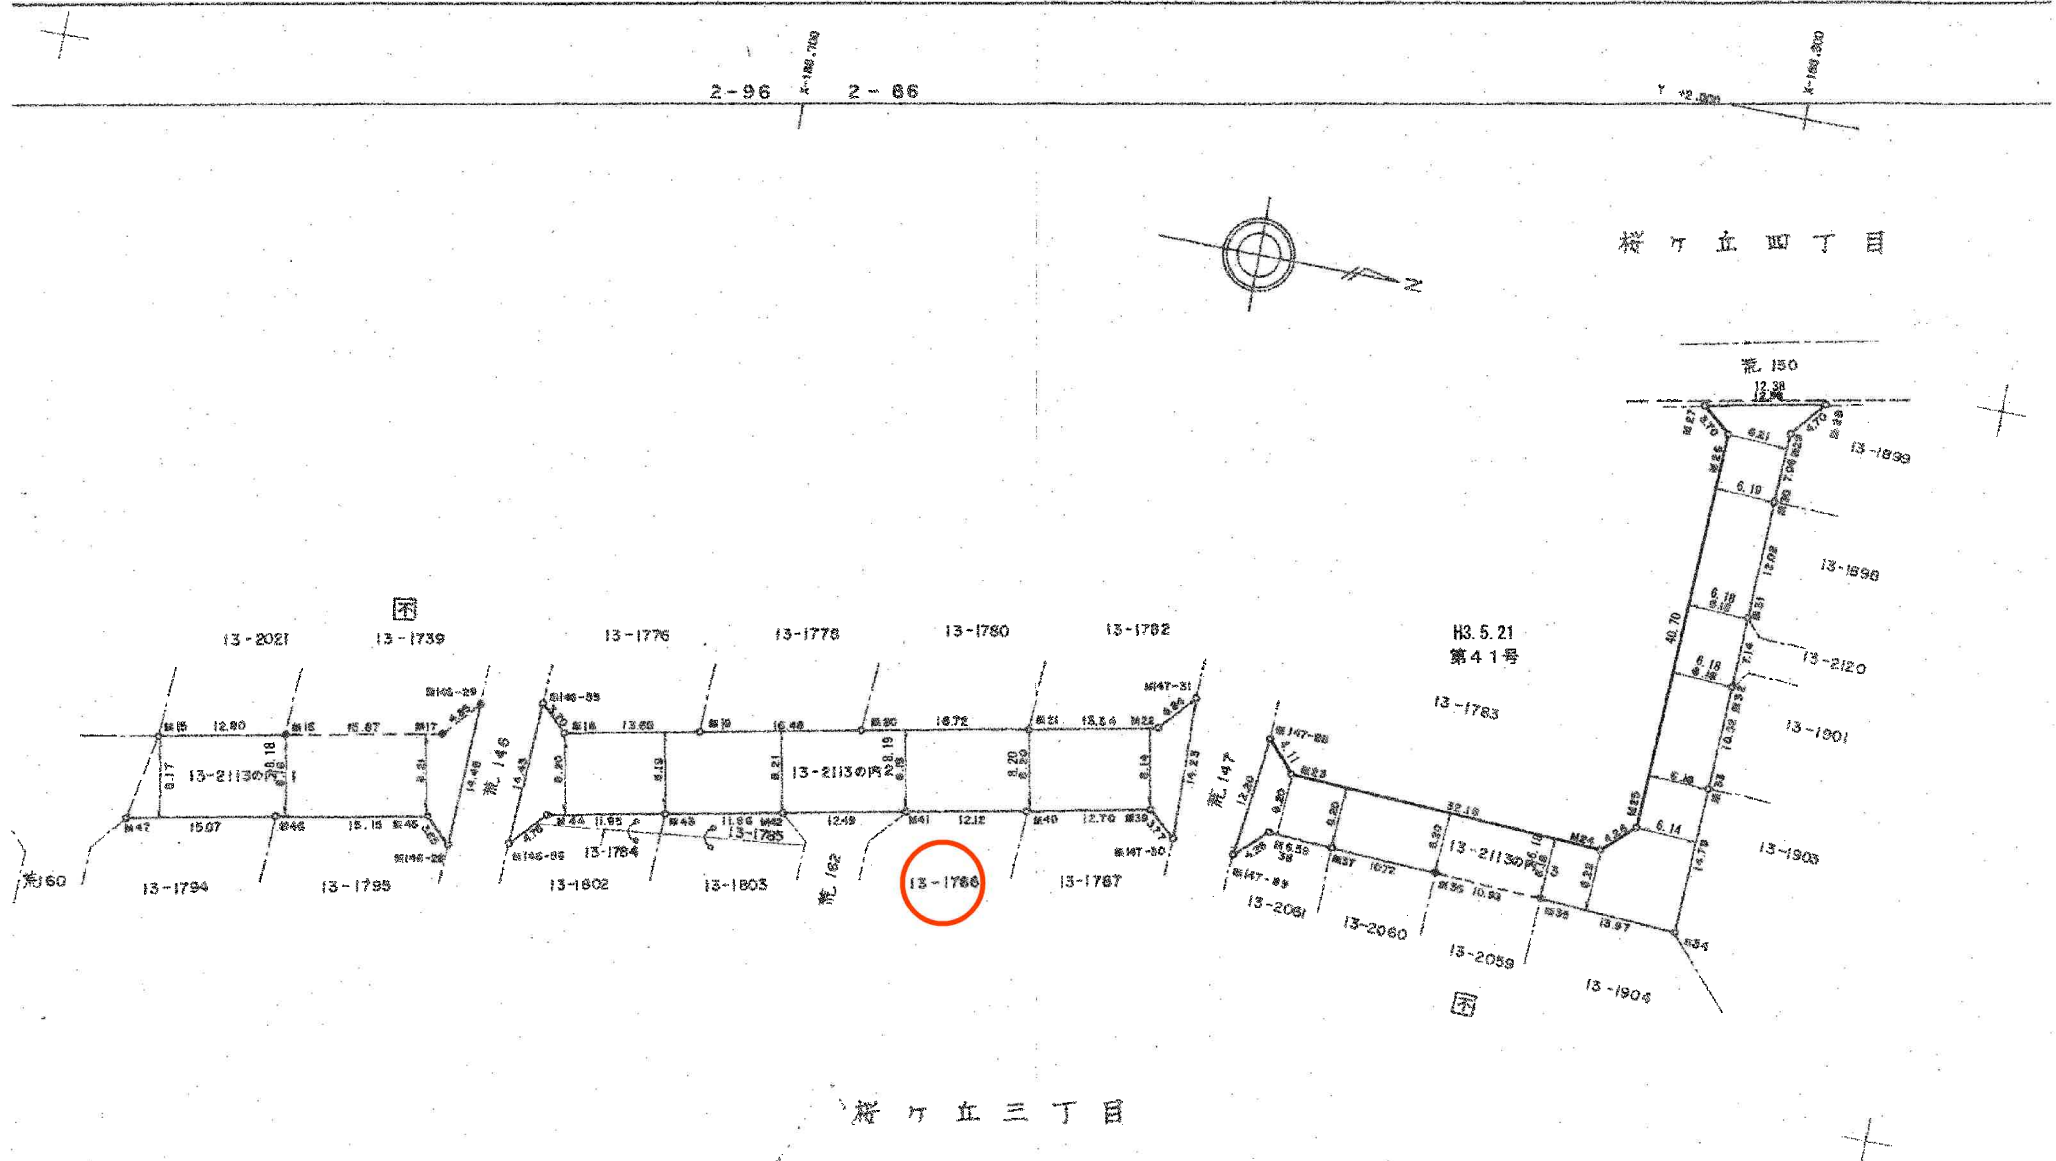

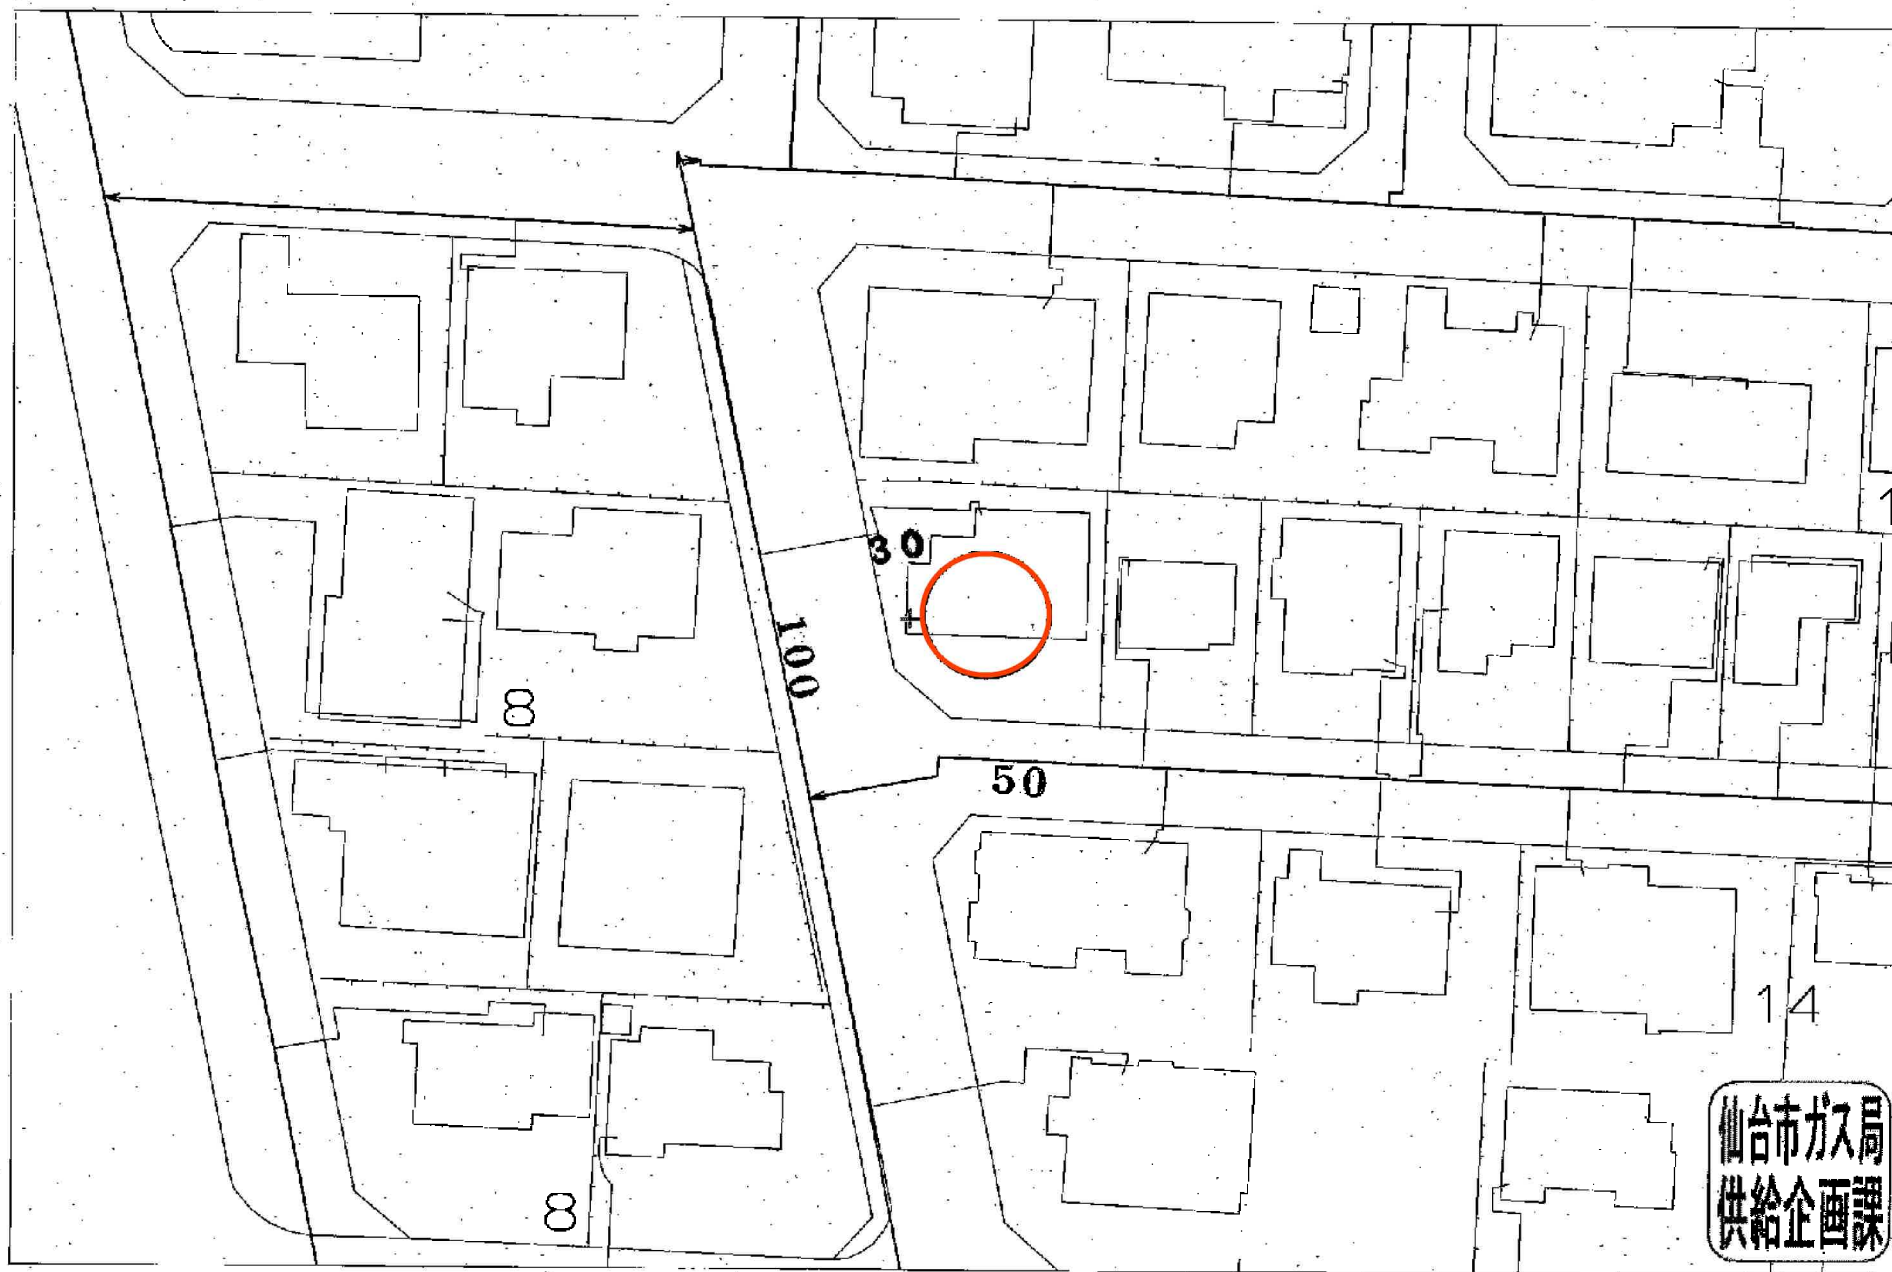

受付番号：F-

917

この図面は実際と異なる場合があるため十分注意して使用してください

2022年5月16日