


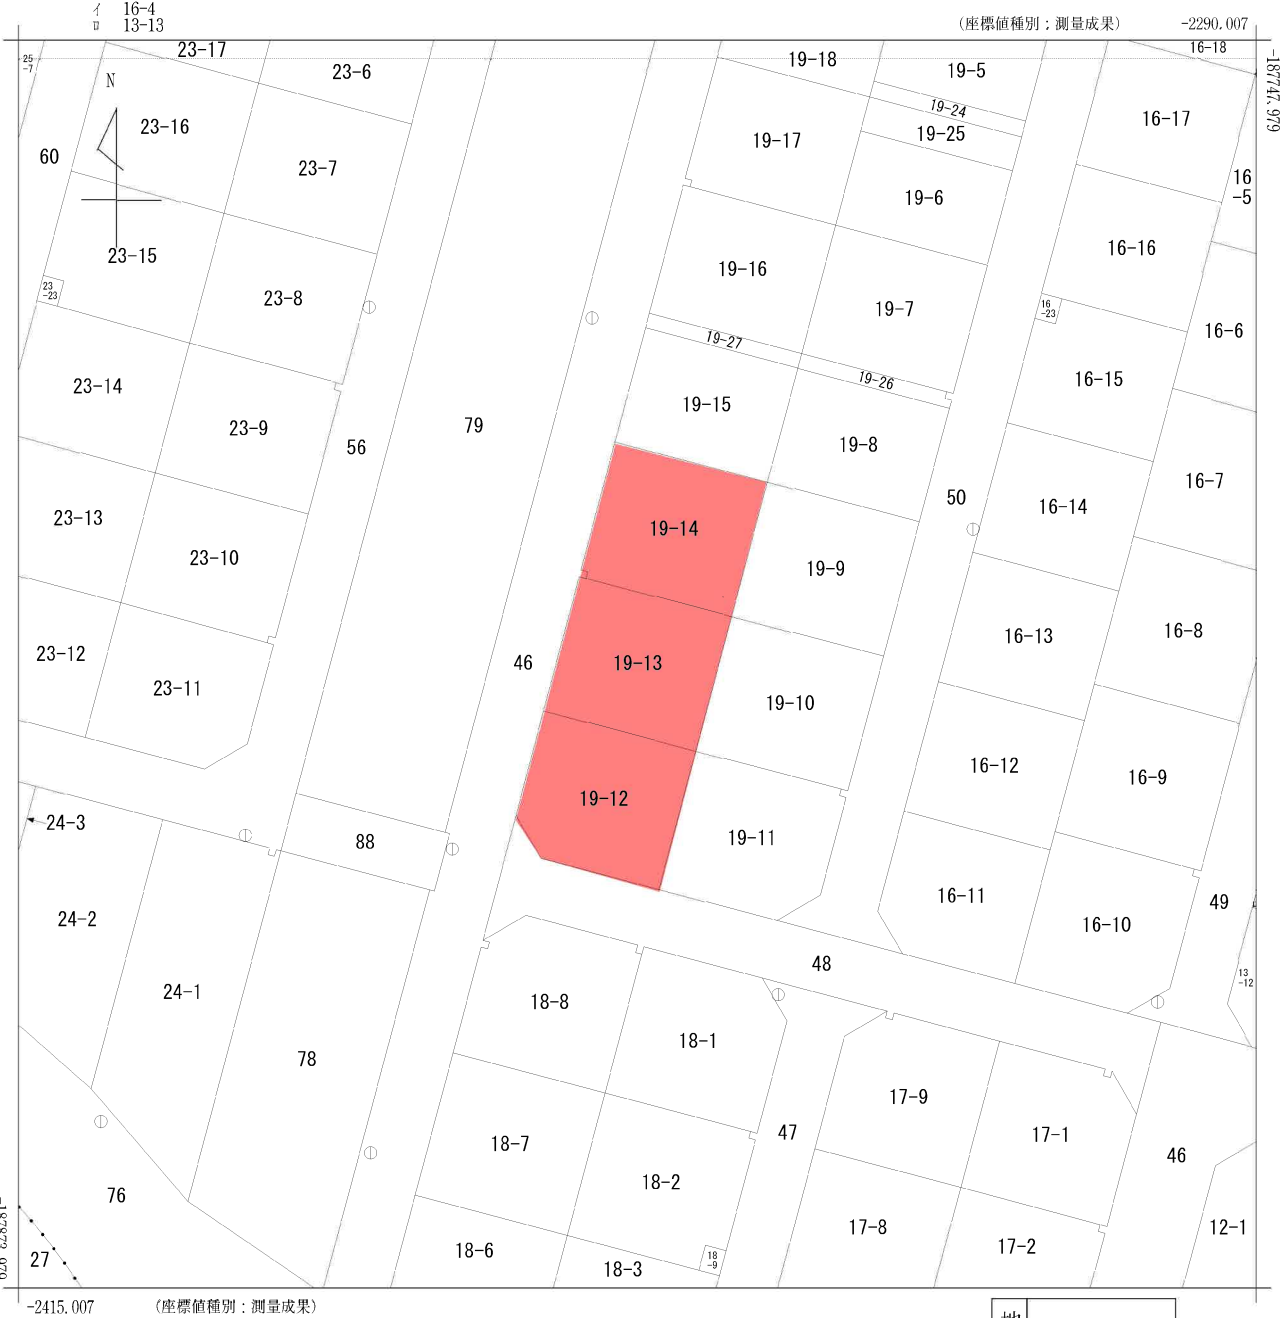

地番区域見出し
西中山1丁目
西中山2丁目


請求部	所在	仙台市泉区西中山一丁目					地番	19番13		
出力縮尺	1/500	精度区分	甲二	座標系番号又は記号	X	分類	地図(法第14条第1項)		種類	土地区画整理所在図
作成年月日	令和2年10月13日				備付年月日(原図)	令和3年1月18日		補記事項		

2号地

登記所備付地図による真北

縮尺 1/100

仙台市泉区西中山一丁目19-13 現況平面図

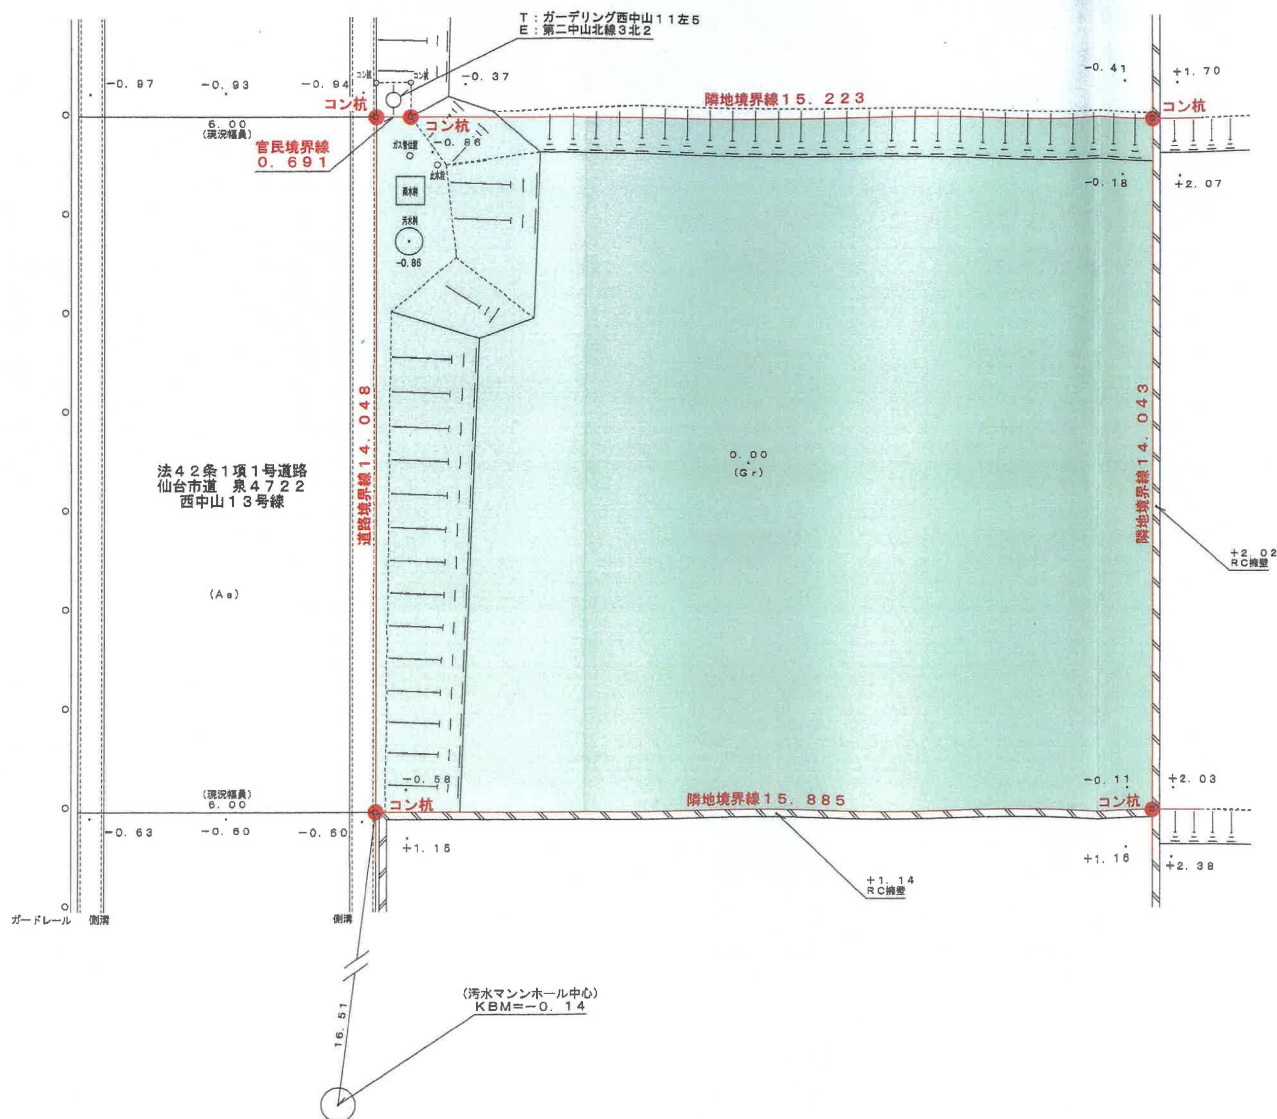

※本図は建築計画用であり
境界確認は行っていません。

仙台市水道局 戸番図



名称	表示
仕切弁	
消火栓	
空気弁	
片落管	
メータ	
止水栓	
キャップ	
管径	線種
400mm 以上	
350mm	
300mm	
250mm	
200mm	
150mm	
100mm	
75mm	
50mm	
50mm 未満	

・本図面は、維持管理を目的とした水道の施設・設備情報の図面となります。
・記載情報が現地と異なる場合がありますので、この情報とは別に現地での調査を実施してください。


・なお、本図面の利用により生じた損害や不利益、また第三者との間に生じた紛争については、水道局は一切責任を負いません。

・地図及びそれに関連する情報は、著作権等により保護されています。
無断複製、改変等はできません。


・仙台市、多賀城市、利府町、七ヶ浜町、名取市、川崎町地形図について
測量法に基づく国土地理院長承認（使用）R3JHs 228

仙台市水道局 戸番図

縮尺	1:500
出図年月日	令和 5 年 6 月 26 日

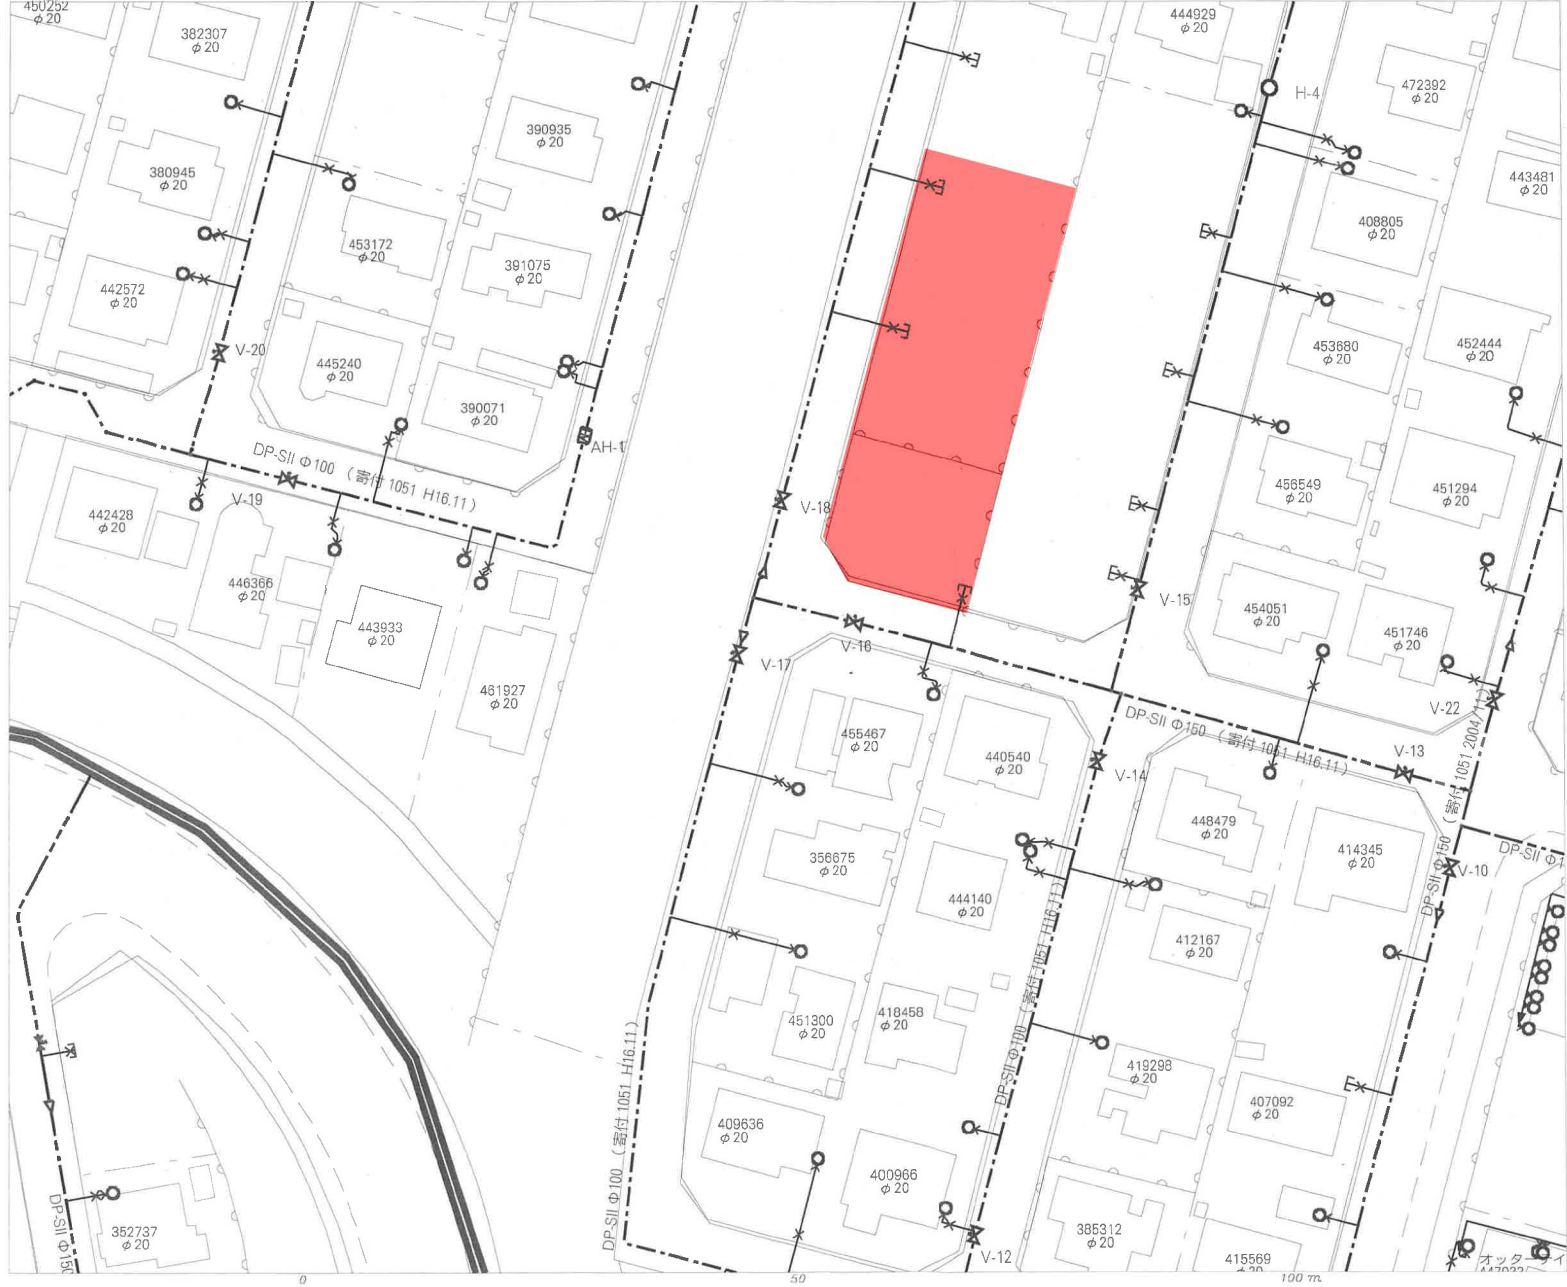

仙台市下水道施設平面図

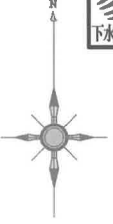


1. 本図面は、下水道改良工事や道路工事等により、現況と整合しない場合があります。詳細については現地での確認をお願いします。
2. 当局の許可なく複製することを、禁じます。

凡 例

	合 流 区 域
	合 流 施 設
	汚 水 施 設
	雨 水 施 設


下 水 道 施 設 デ ー タ

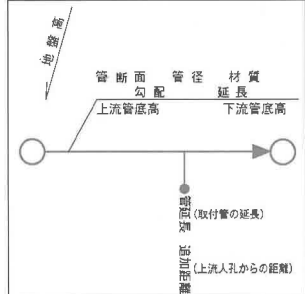

2023年6月26日 出図



縮尺 1:500

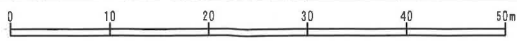

仙台市建設局

この図面は、本市が管理する道路区域を表したものであり、民境界を「証明」するものではありません。

