

登記年月日：平成31年4月26日

地番

37-2

地積測量図

土地の所在

仙台市若林区若林一丁目

求積表

世界測地系2011


地番 ① A37-2				
NO	X _n	Y _n	Y _{n+1} -Y _{n-1}	X _n ・(Y _{n+1} -Y _{n-1})
K15	-196134.080	5531.742	-20.003	3923270.002240
K7	-196118.531	5505.843	-62.213	12201122.169103
K8	-196092.402	5469.529	-42.338	8302160.115876
K9	-196103.805	5463.505	-10.940	2145375.626700
K10	-196113.479	5458.589	18.005	-3531023.189395
K11	-196126.951	5481.510	37.012	-7259050.710412
K12	-196135.244	5495.601	16.400	-3216618.001600
K12-1	-196136.605	5497.910	26.143	-5127599.264515
K13	-196150.665	5521.744	27.936	-5479664.977440
K14	-196142.741	5525.846	9.998	-1961035.124518
合計			-3063.353961	
合計面積			1531.6769805	
地積			1531.67 m ²	

座標一覧

世界測地系2011

点番	点名	X座標	Y座標
1	2C484 補助点金属標	-196213.643	5834.877
2	2C485 補助点金属標	-196154.057	5766.193
3	2C450 補助点金属標	-195923.139	5090.993
30	A-4 飯杭	-196155.682	5517.942
31	A-3-1 飯杭	-196118.232	5560.413
32	A-4-1 飯杭	-196139.446	5534.911
33	A-4-1A 飯杭	-196120.345	5503.680
34	A-4-2 飯杭	-196141.336	5492.855
35	A-4-3 飯杭	-196133.125	5478.442
36	A-4-4 飯杭	-196119.578	5454.759

測量年月日 平成31年1月31日 平面直角座標系 第二系

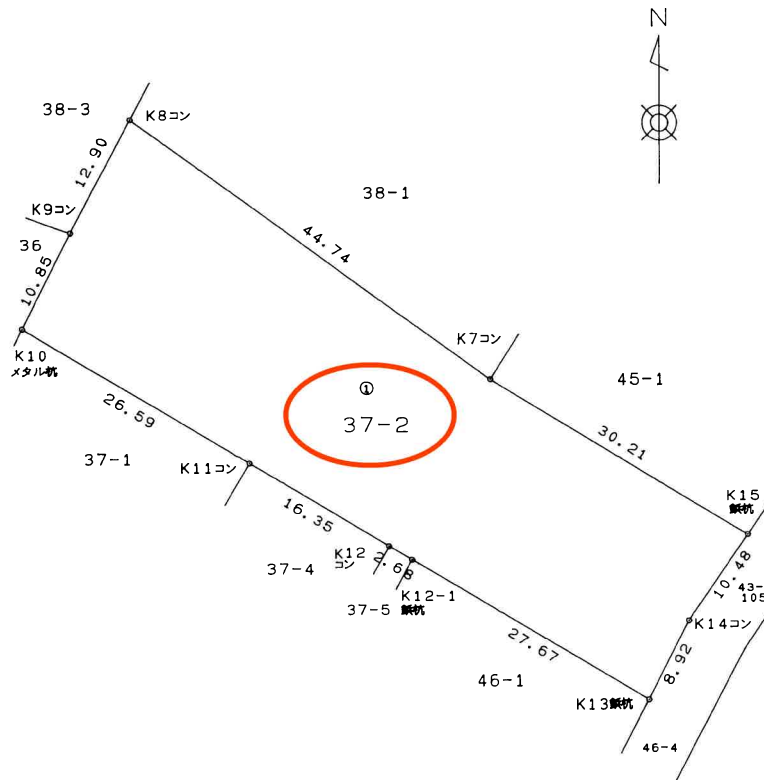

コンーコンクリート杭

飯杭・メタル杭・金属標

単位はメートル

作成者

平成31年4月13日作成

申請人

縮尺

1/500

(日本土地家屋調査士会連合会用紙)

登記年月日：平成23年8月22日

表示年月日：2023/09/21

地番 37-1
土地の所在 仙台市若林区若林一丁目

地積測量図


求積表

地番	① 37-1				
NQ	X _n	Y _n	Y _{n+1} -Y _{n-1}	X _n ・(Y _{n+1} -Y _{n-1})	
K1	-196118.871	5452.059	-19.470	3818434.418370	
K2	-196112.620	5455.355	26.198	-5137758.418760	
K3	-196126.066	5478.257	19.470	-3818574.505020	
K4	-196131.891	5474.825	-26.198	5138263.250418	
		合計		364.775008	
		合計面積		182.3875040	
		地積		182.38	

(任意)

座標一覧

点番	X座標	Y座標	備考
11	-196141.542	5457.034	S8コンクリート杭
12	-196137.453	5450.246	S9コンクリート杭
13	-196135.404	5446.788	S10コンクリート杭

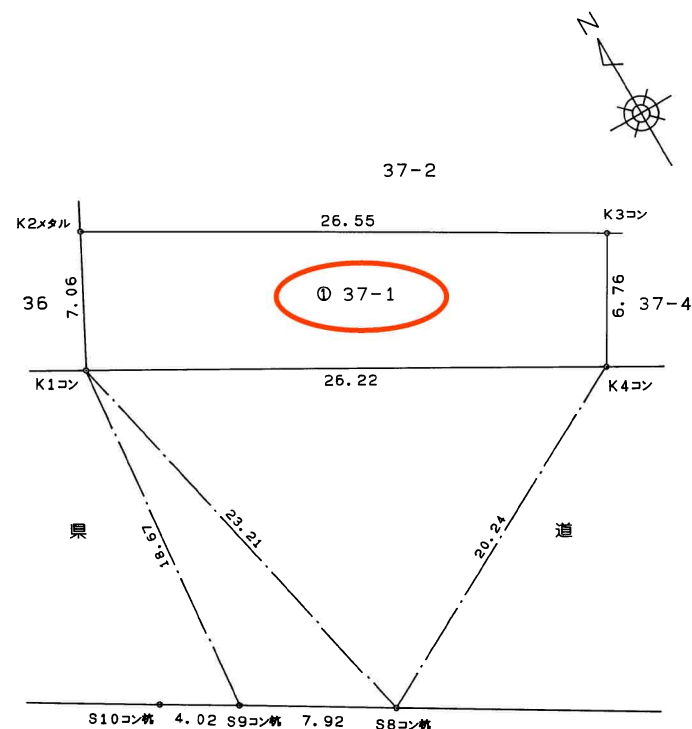

測量年月日 平成23年6月23日

コン - コンクリート杭 メタル - 金属杭 単位はメートル

作成者


平成23年8月6日作成

申請人

縮尺


1/250

(日本土地家屋調査士会連合会用紙)

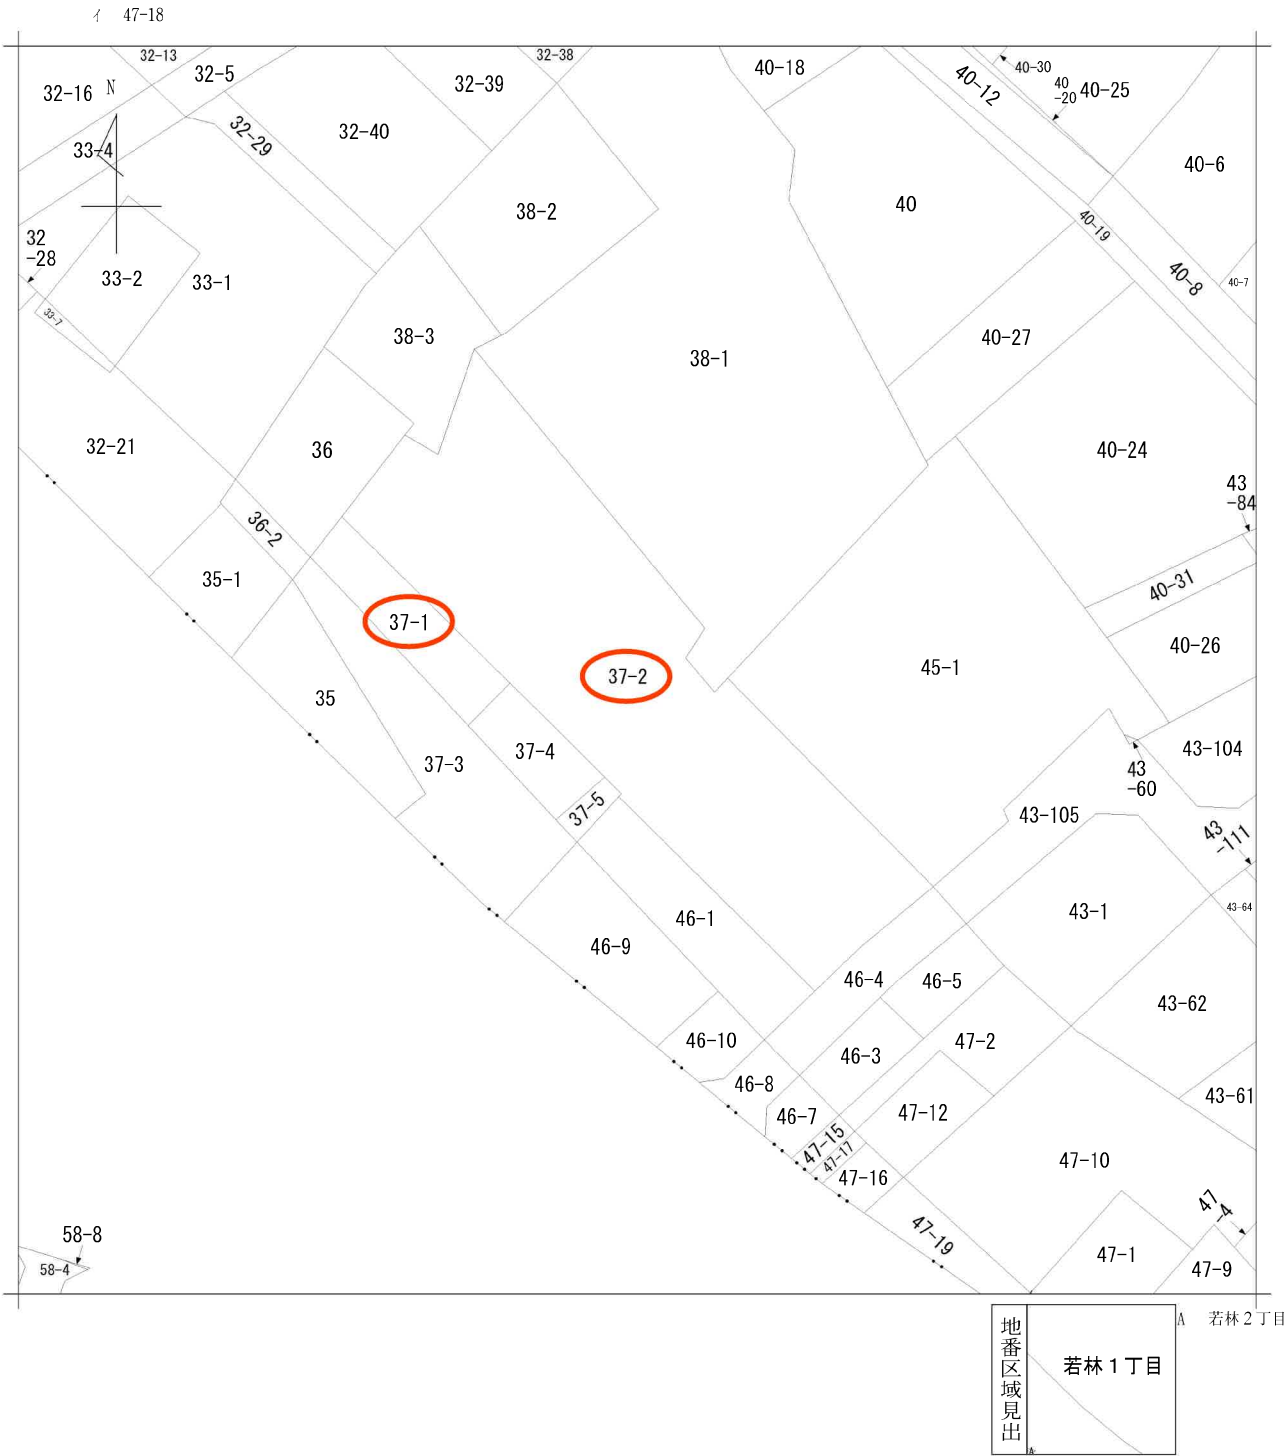

請求部	所在	仙台市若林区若林一丁目				地番	37番2			
出力縮尺	1/500	精度区分	座標系番号又は記号	分類	地図に準ずる図面		種類	旧土地台帳附属地図		
作成年月日				備付年月日(原図)			補記事項			

仙台市水道局 戸番図

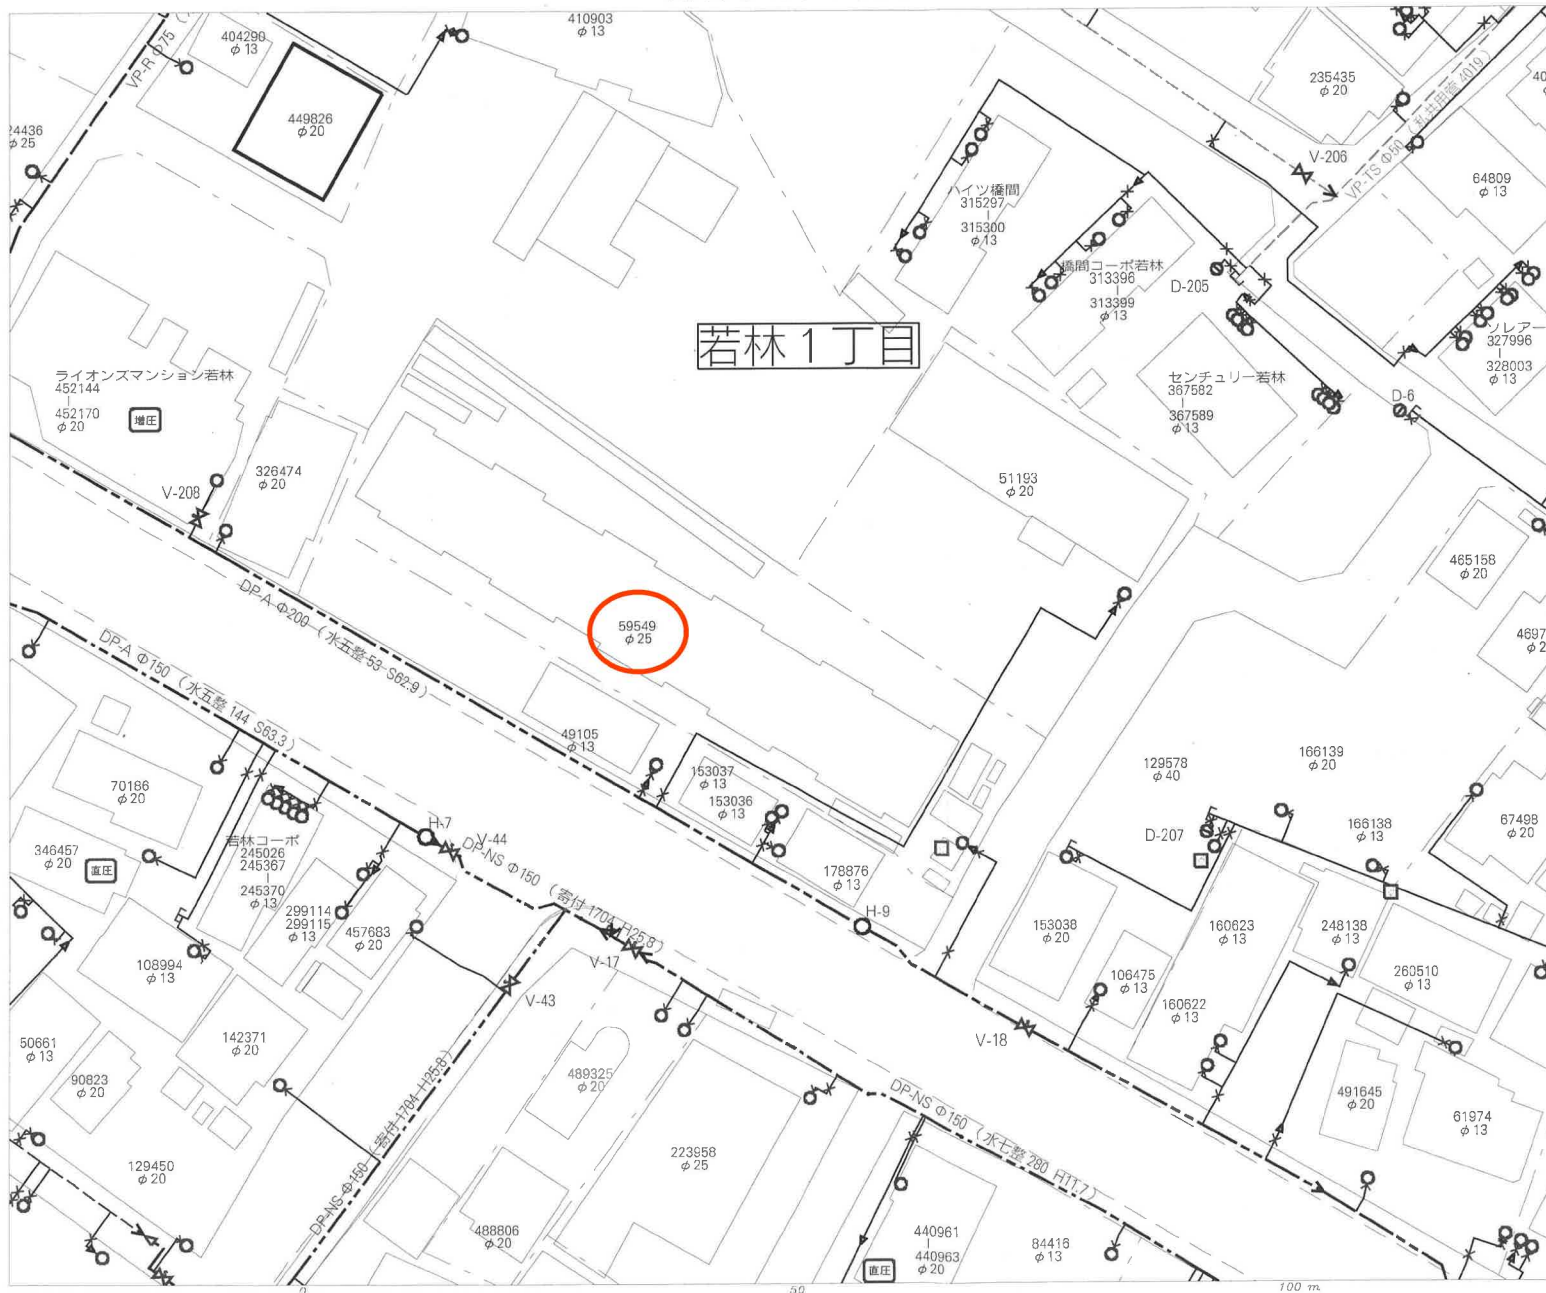


名称	表示
仕切弁	
消火栓	
空気弁	
片落管	
メータ	
止水栓	
キャップ	
管径	線種
400mm 以上	
350mm	
300mm	
250mm	
200mm	
150mm	
100mm	
75mm	
50mm	
50mm 未満	

- ・本図面は、維持管理を目的とした水道の給配水管情報の一図面となります。
 地籍図等と現地で異なる場合がありますので、この情報とは別に現地の調査を実施してください。
- ・なお、本図面の利用により生じた損害や不利益、また第三者との間に生じた紛争については、水道局は一切責任を負いません。
- ・地区及びそれに関連する情報は、著作権法等により保護されています。
 無断複製、改竄等ではできません。
- ・管倉市、多摩管水、利府町、セツ浜町、名取市、川崎町地区に基づいて調査された図面
 測量員 国土院地院院長承認 (使用) R.3.Hs 223

仙台市水道局 戸番図


縮尺	1:500
出図年月日	令和 5 年 9 月 19 日


仙台市下水道施設平面図

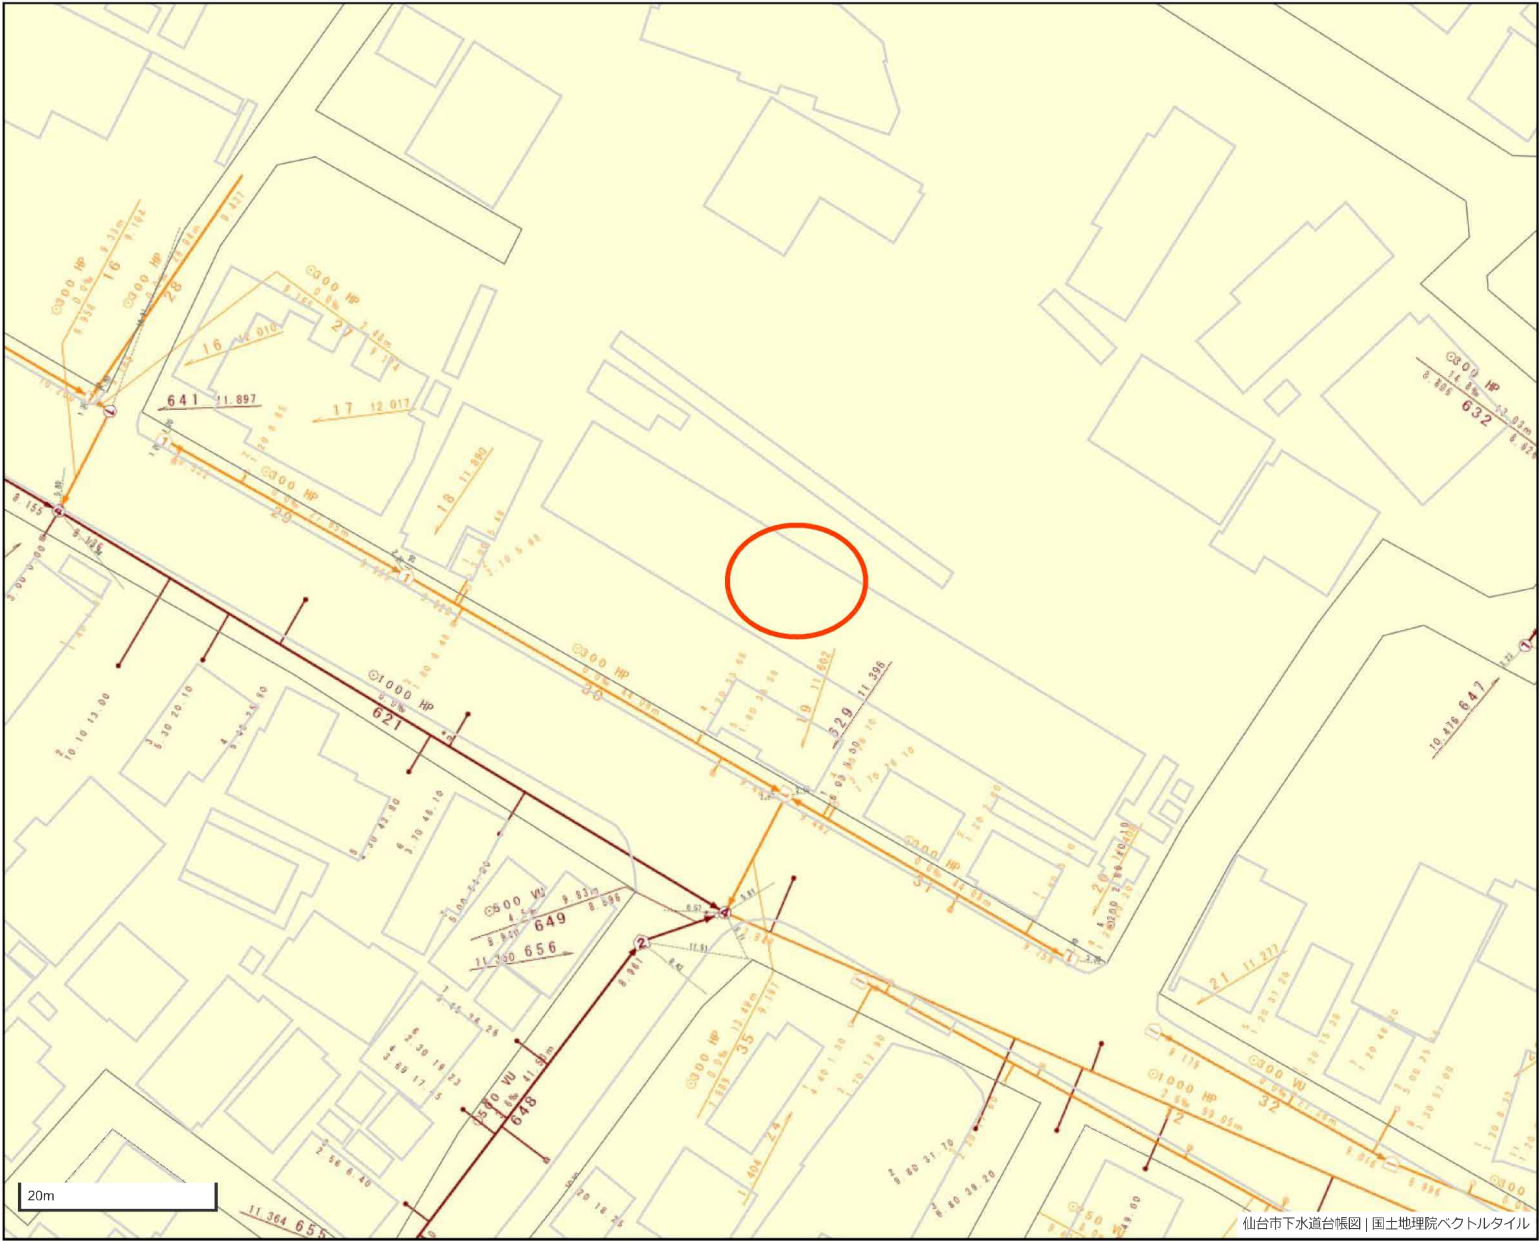


- 1. 本図面は、下水道改良工事や道路工事等により、現況と整合しない場合があります。詳細については現地での確認をお願いします。
- 2. 当局の許可なく複製することを、禁じます。

凡 例	
	合 流 区 域
	合 流 施 設
	汚 水 施 設
	雨 水 施 設

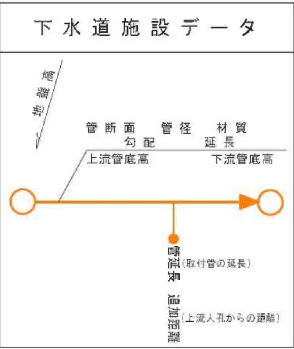

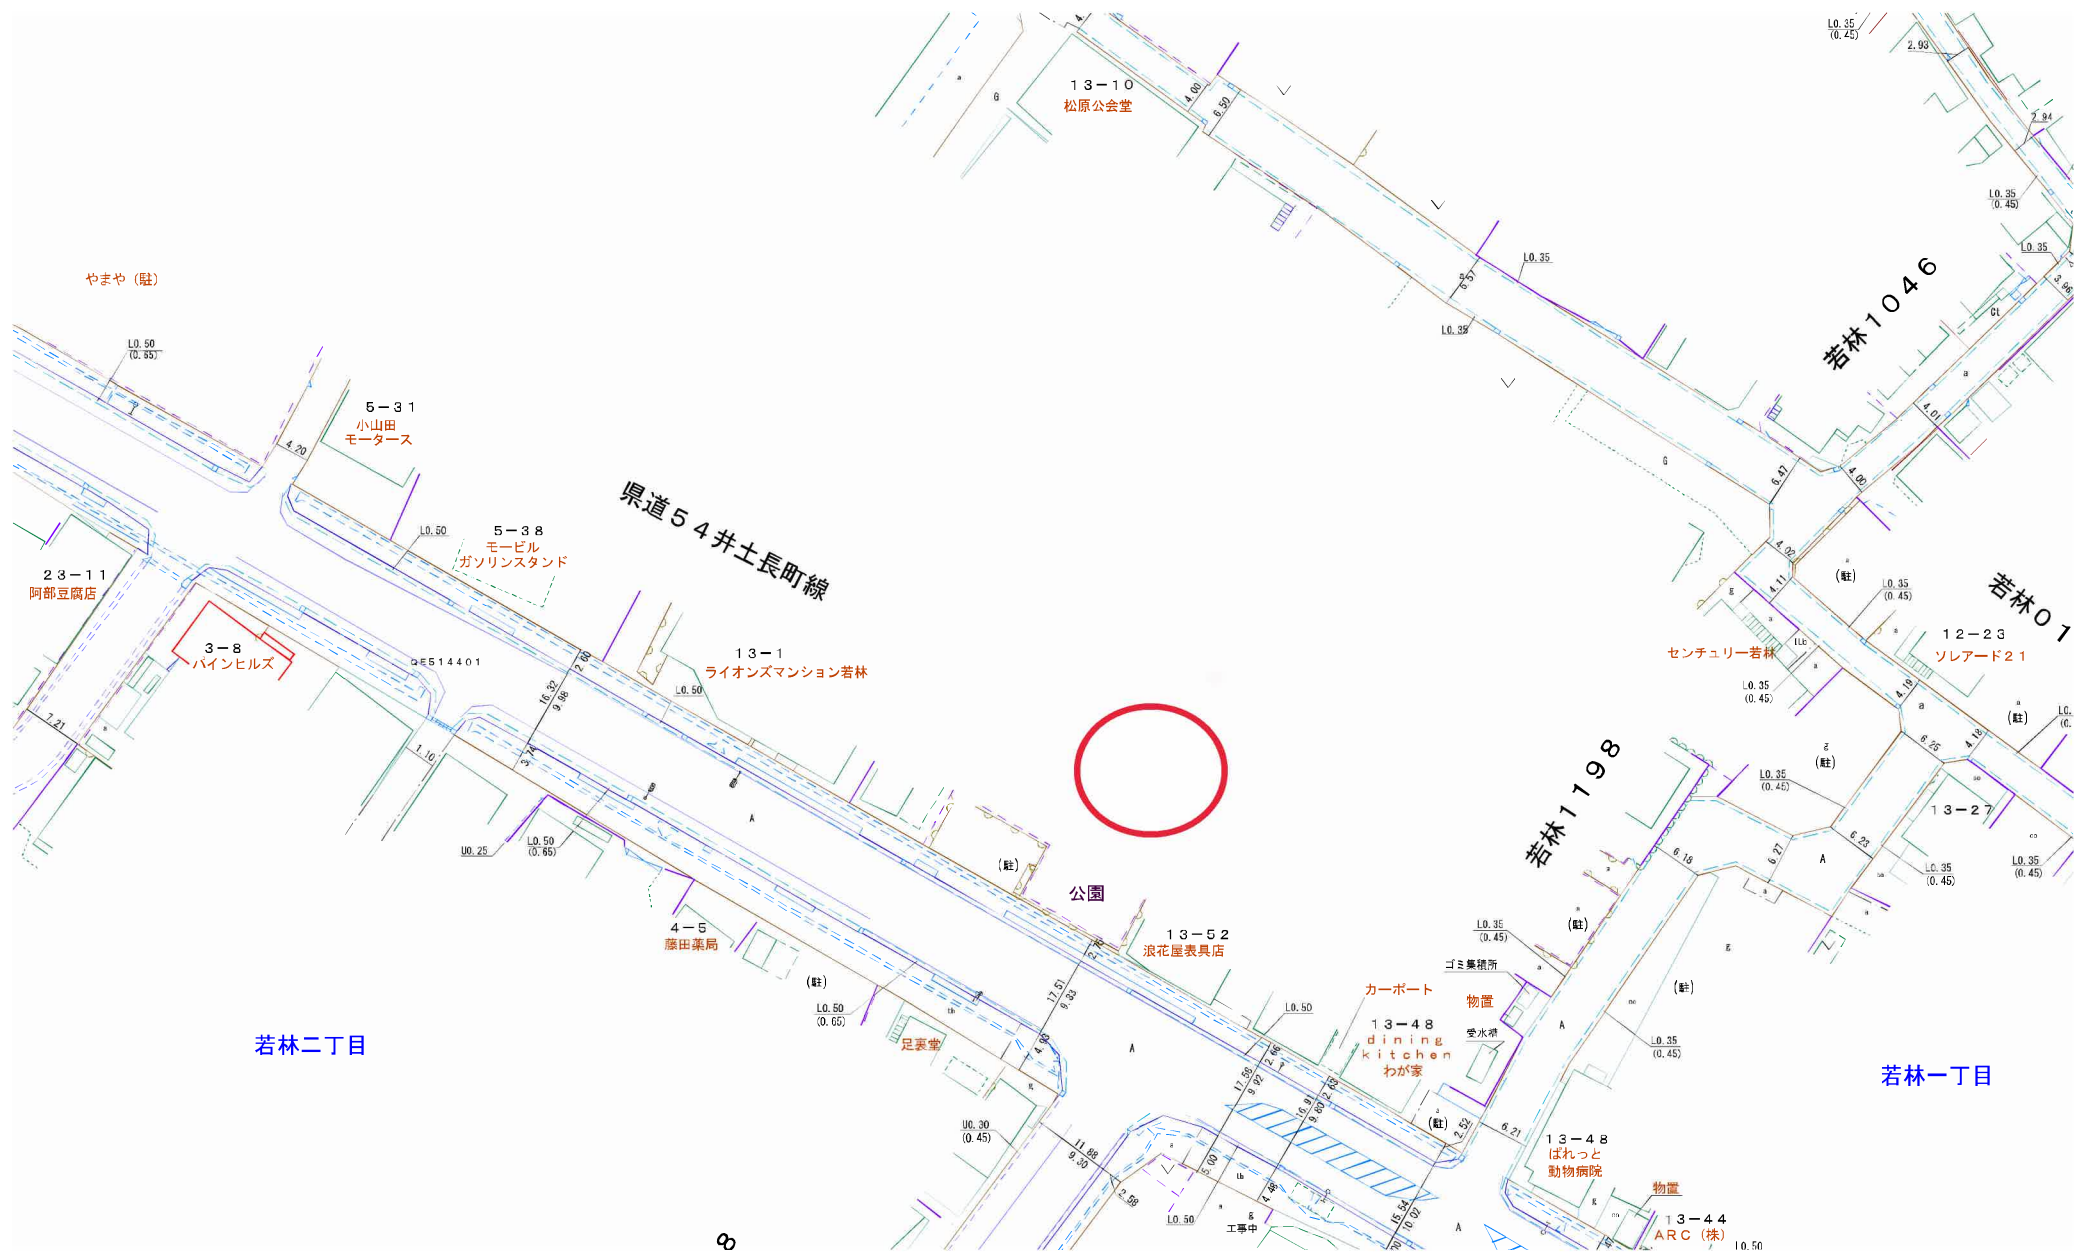

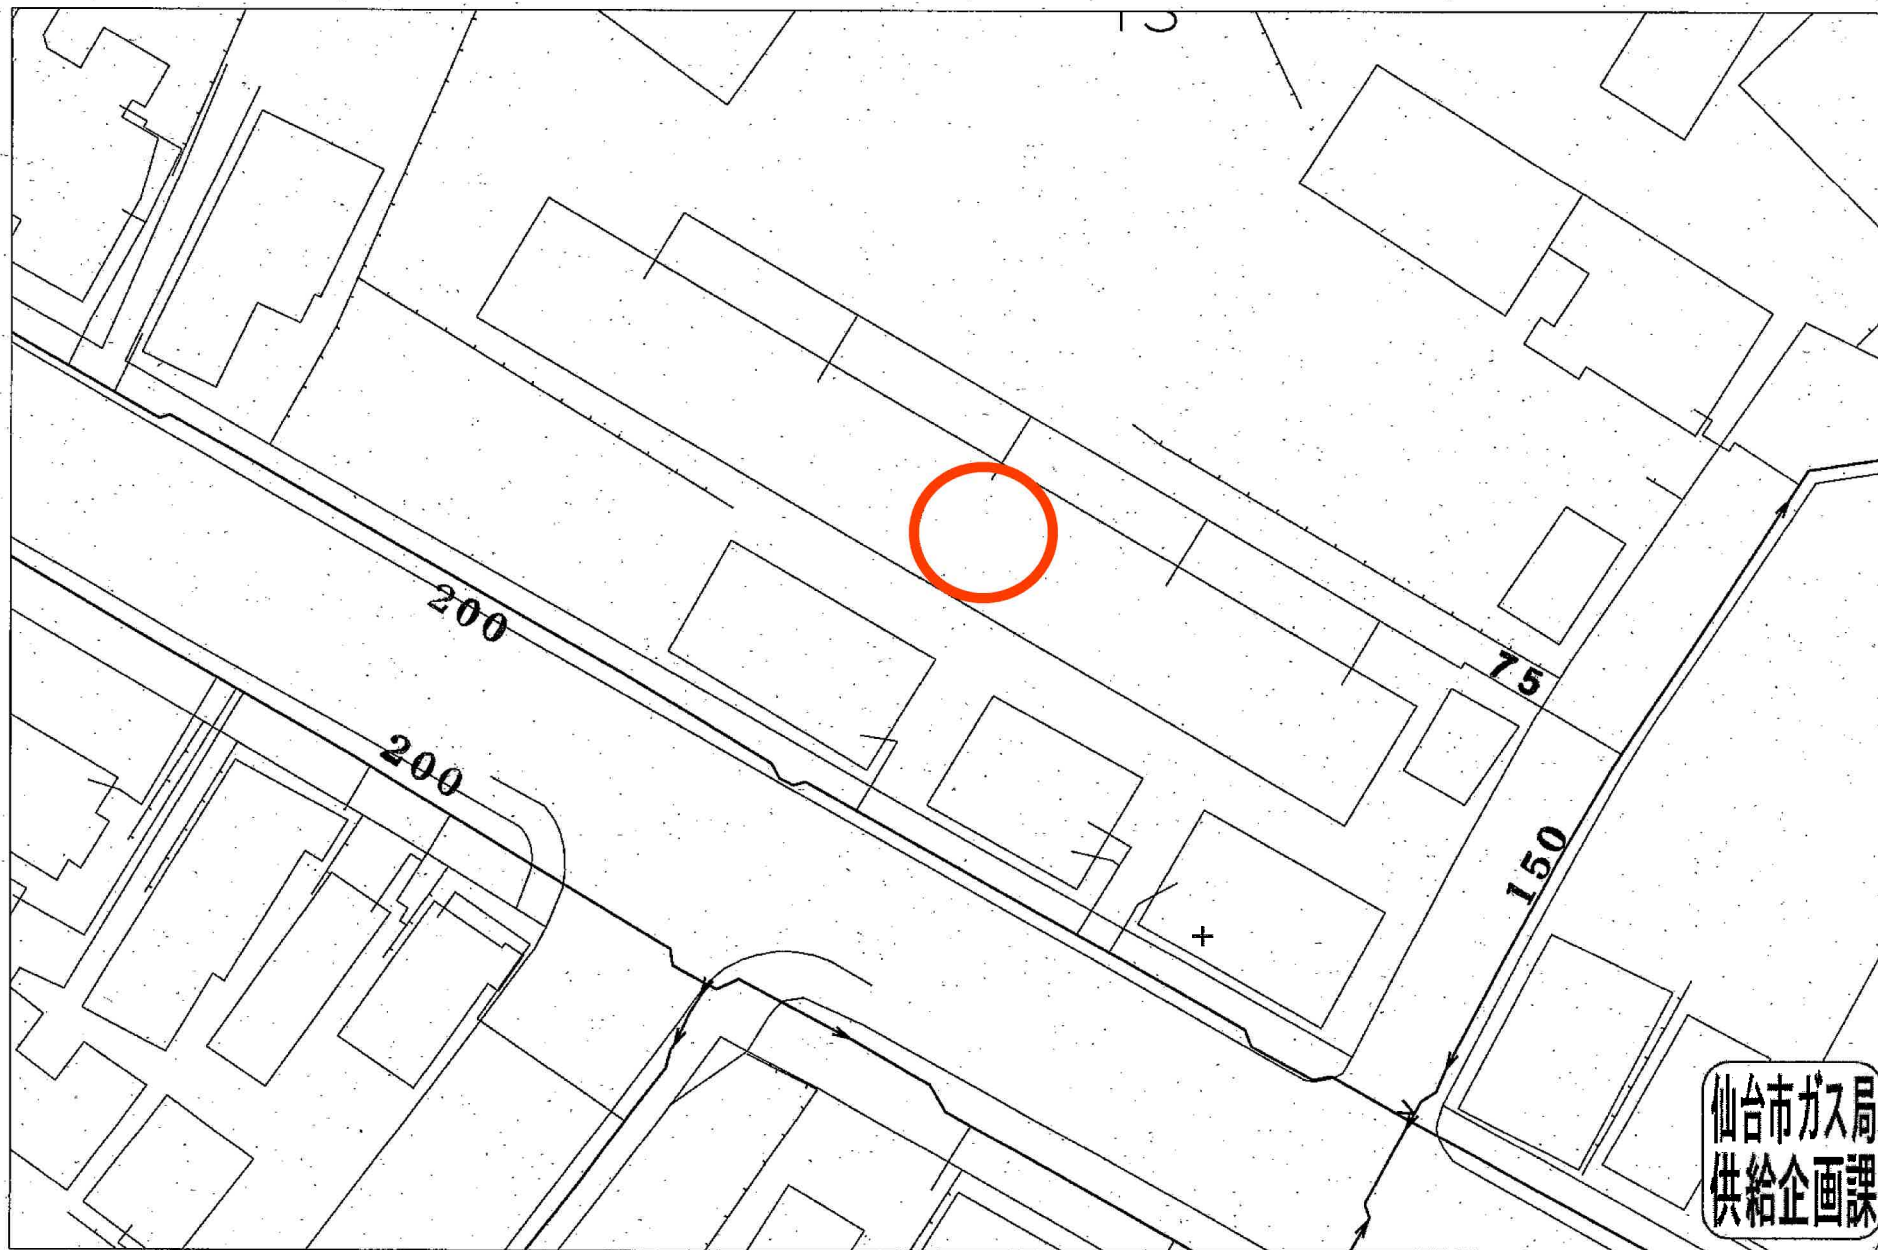

仙台市ガス局
供給企画課

受付番号：F- 0856

この図面は実際と異なる場合があるため十分注意して使用してください

2023年9月21日