

分筆区割図

所在：仙台市泉区南光台南二丁目9-90



S=1/100

座 標 求 積 表

地 番	1号地			
測 点	Xn	Yn	(Xn+1 - Xn-1) Yn	距 離
B2	-189069.428	6171.925	-15837.159550	8.097
K2	-189062.743	6176.493	98403.886476	16.534
K1	-189053.496	6162.786	15813.708876	8.069
B1	-189060.177	6158.262	-98113.430184	16.500
		倍 面 積	267.005618	
		面 積	133.5028090	
		地 積	133.50	m ²

地 番	2号地			
測 点	Xn	Yn	(Xn+1 - Xn-1) Yn	距 離
K4	-189066.909	6153.704	-97923.891752	16.467
K3	-189076.090	6167.374	-15535.615106	8.068
B2	-189069.428	6171.925	98213.842525	16.500
B1	-189060.177	6158.262	15512.661978	8.130
		倍 面 積	266.997645	
		面 積	133.4988225	
		地 積	133.49	m ²


合 計 267.0016315

座 標 一 覧 表

測 点 名	X	座 標	Y	座 標	距 離
T1	-189064.692	6150.011			16.086
T2	-189051.372	6159.030			16.086

境界点	境界線の種類
田	コンクリート杭
田	プラスチック杭
田	プレート
田	杭
○	計 算 点
△	基 準 点

作成日：令和5年11月17日

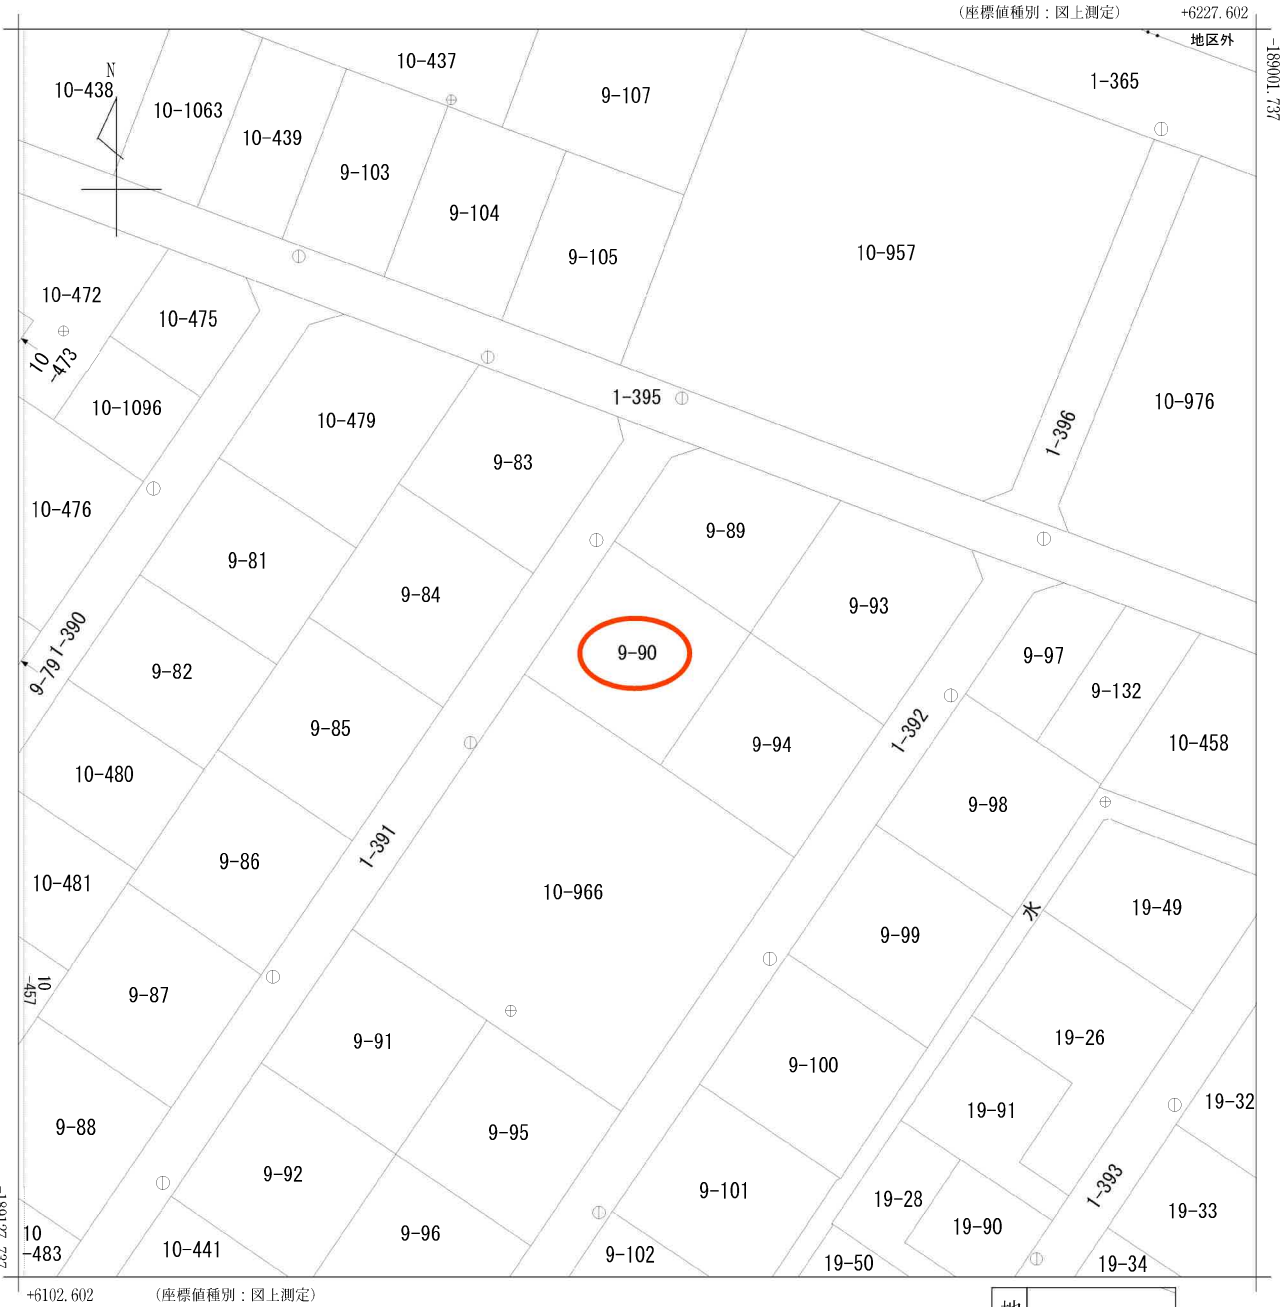


(注) 国土交通省国土地理院が公表した座標補正パラメータ(touhokutaiheiyouuki2011.par)による修正がされています。

地番区域見出し
南光台南2丁目

請求部	所在	仙台市泉区南光台南二丁目					地番	9番90		
出力尺	1/500	精度区分	甲二	座標系番号又は記号	X	分類	地図(法第14条第1項)		種類	地籍図
作成年月日	平成3年3月				備付年月日(原図)	平成4年12月10日		補記事項		

仙台市水道局 戸番図

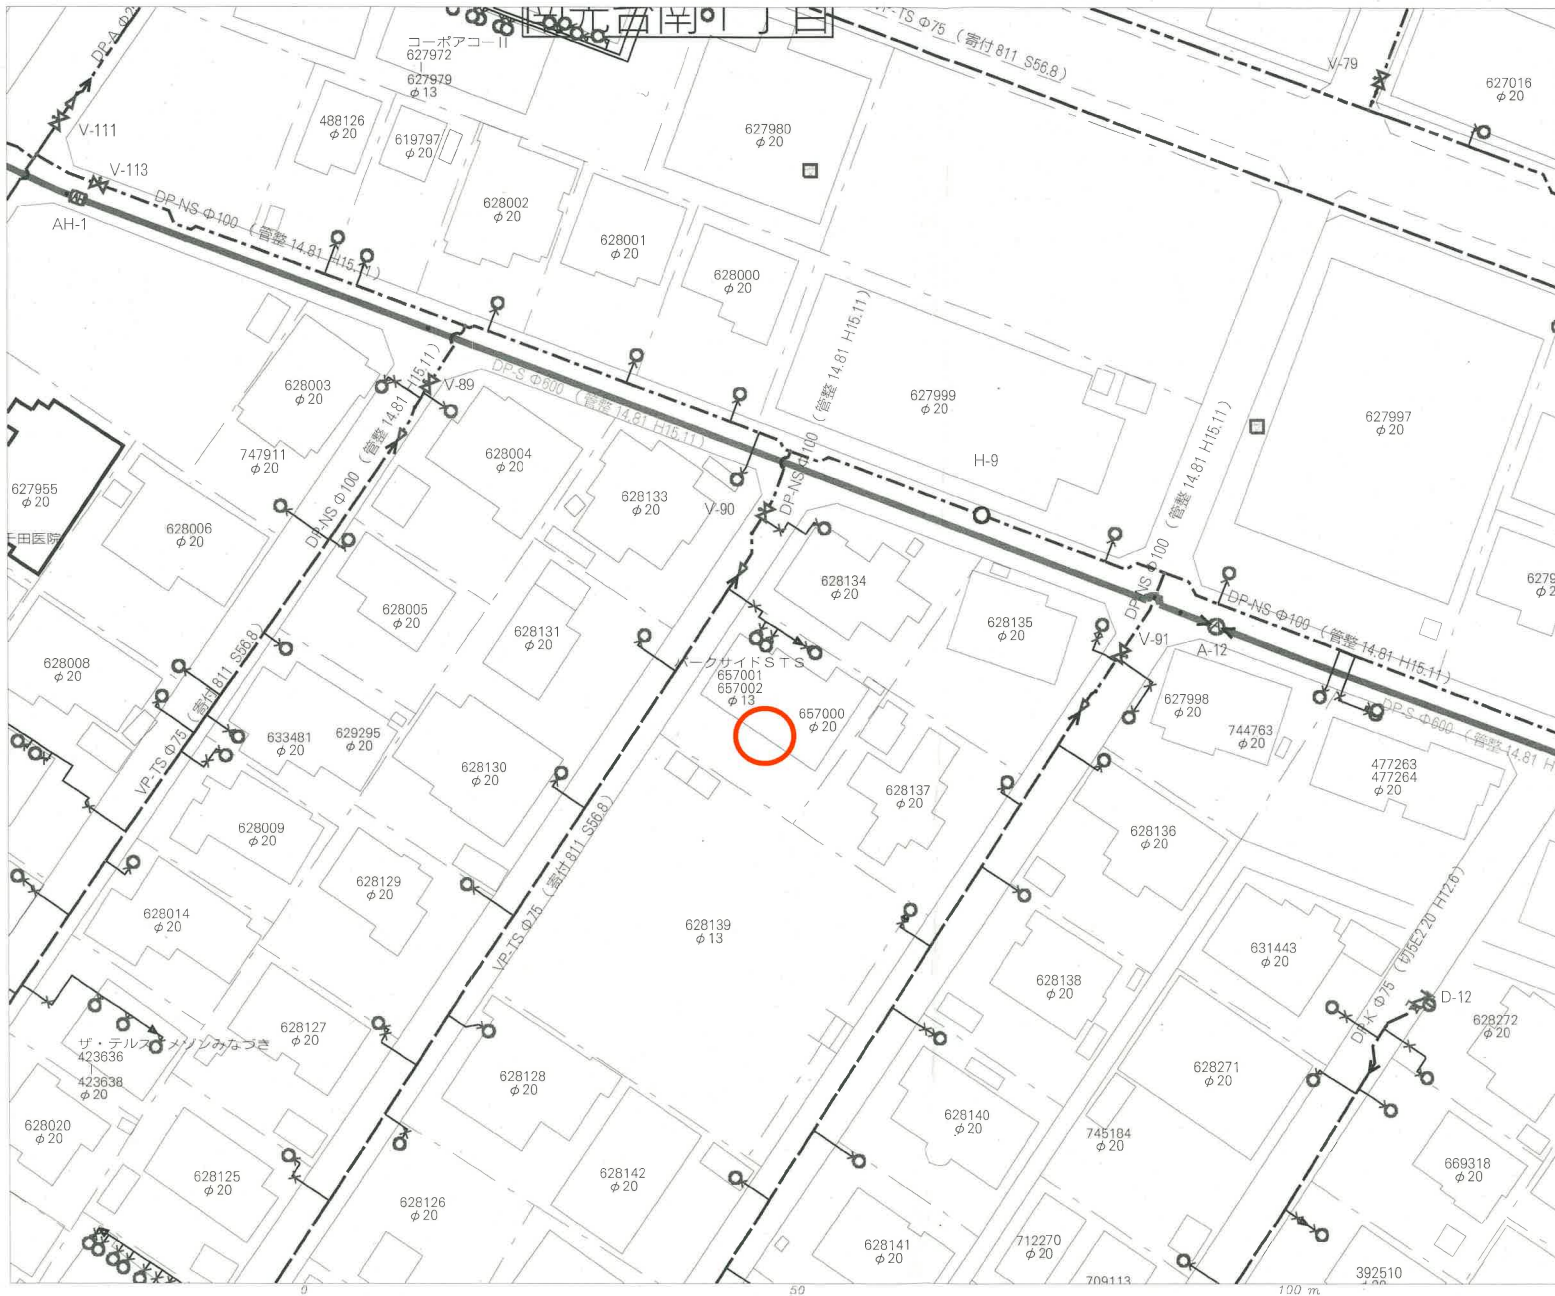

名称	表示
仕切弁	
消火栓	
空気弁	
片落管	
メータ	
止水栓	
キャップ	
管径	線種
400mm 以上	
350mm	
300mm	
250mm	
200mm	
150mm	
100mm	
75mm	
50mm	
50mm 未満	

本図面は、維持管理を目的とした水道の給配水容量情報の図面となります。
 地域情報や現地で異なる場合もありますので、この情報とは別に現地での調査を実施してください。

※ 本図面の利用により生じた損害や不利益、第三者との間に生じた紛争については、水道局は一切責任を負いません。


※ 地図及びそれに関連する情報は、著作権法等により保護されています。
 無断複製、改変等できません。

※ 富谷市、多賀城市、利根町、七ヶ浜町、名取市、川崎町が地域について
 測量に基づき（国土地理院長承認（使用）R3.JHs228

仙台市水道局 戸番図

縮尺	1:500
出図年月日	令和4年4月15日

仙台市下水道施設平面図

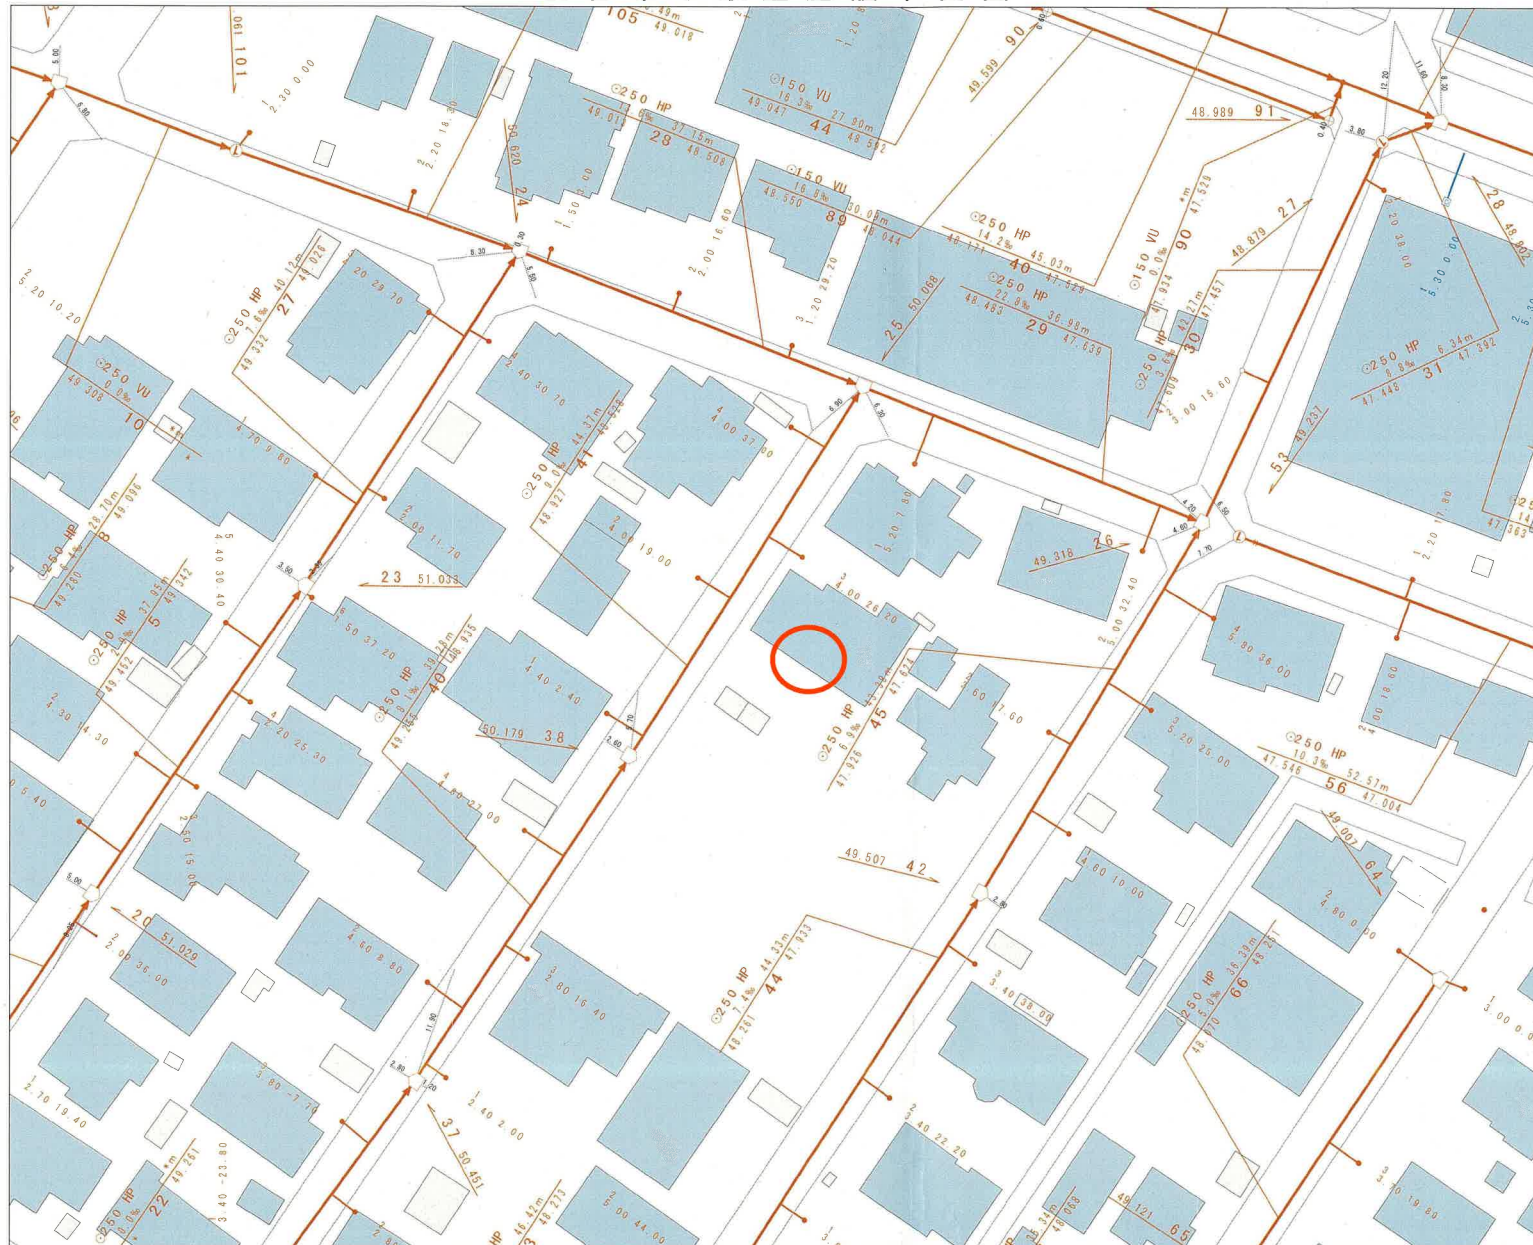


縮尺 1:500



仙台市建設局

参考
下水道事業部下水道課

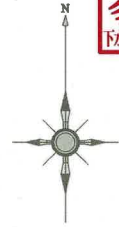


1. 本図面は、下水道改良工事や道路工事等により、現況と整合しない場合があります。詳細については現地での確認をお願いします。
2. 当局の許可なく複製することを、禁じます。


凡 例


	合 流 区 域
	合 流 施 設
	汚 水 施 設
	雨 水 施 設

下 水 道 施 設 デ ー タ

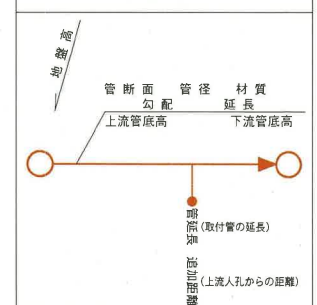

2022年4月15日 出図

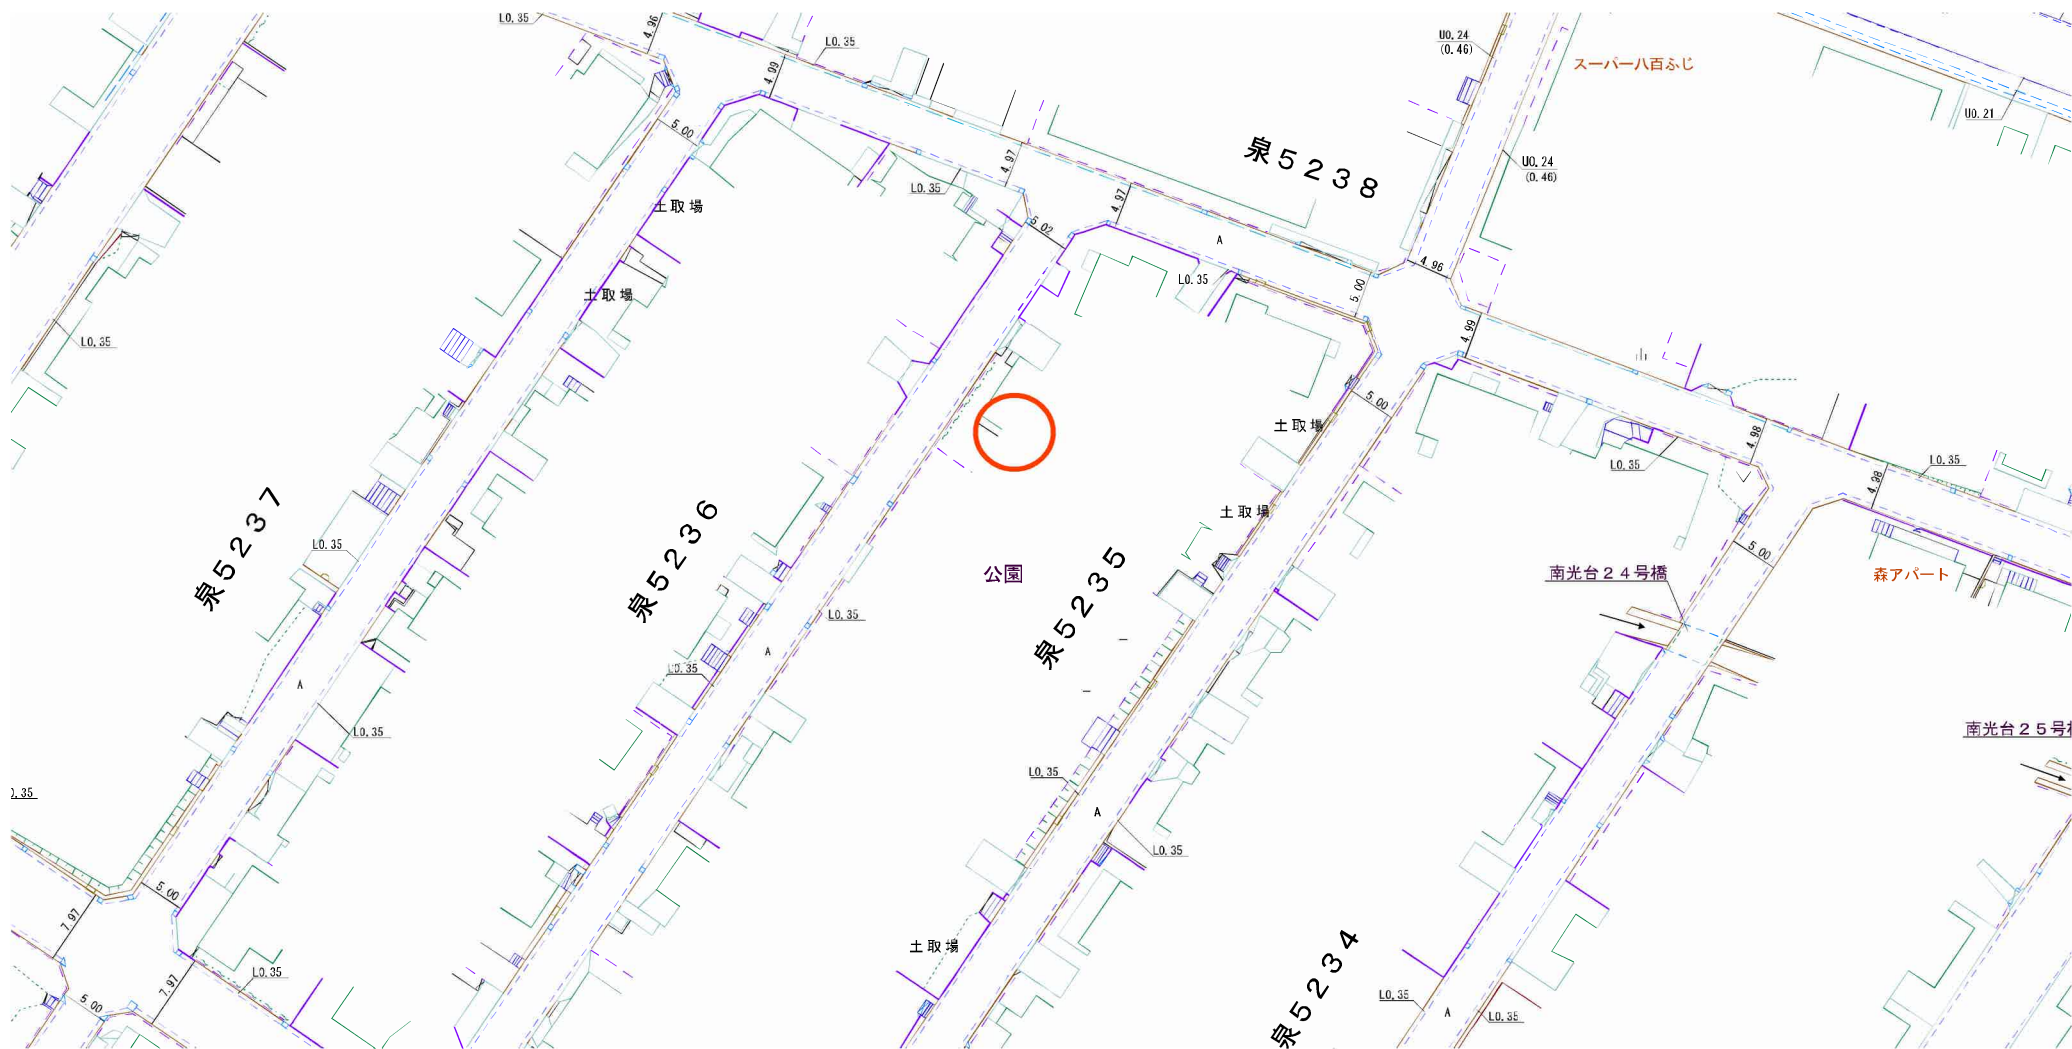

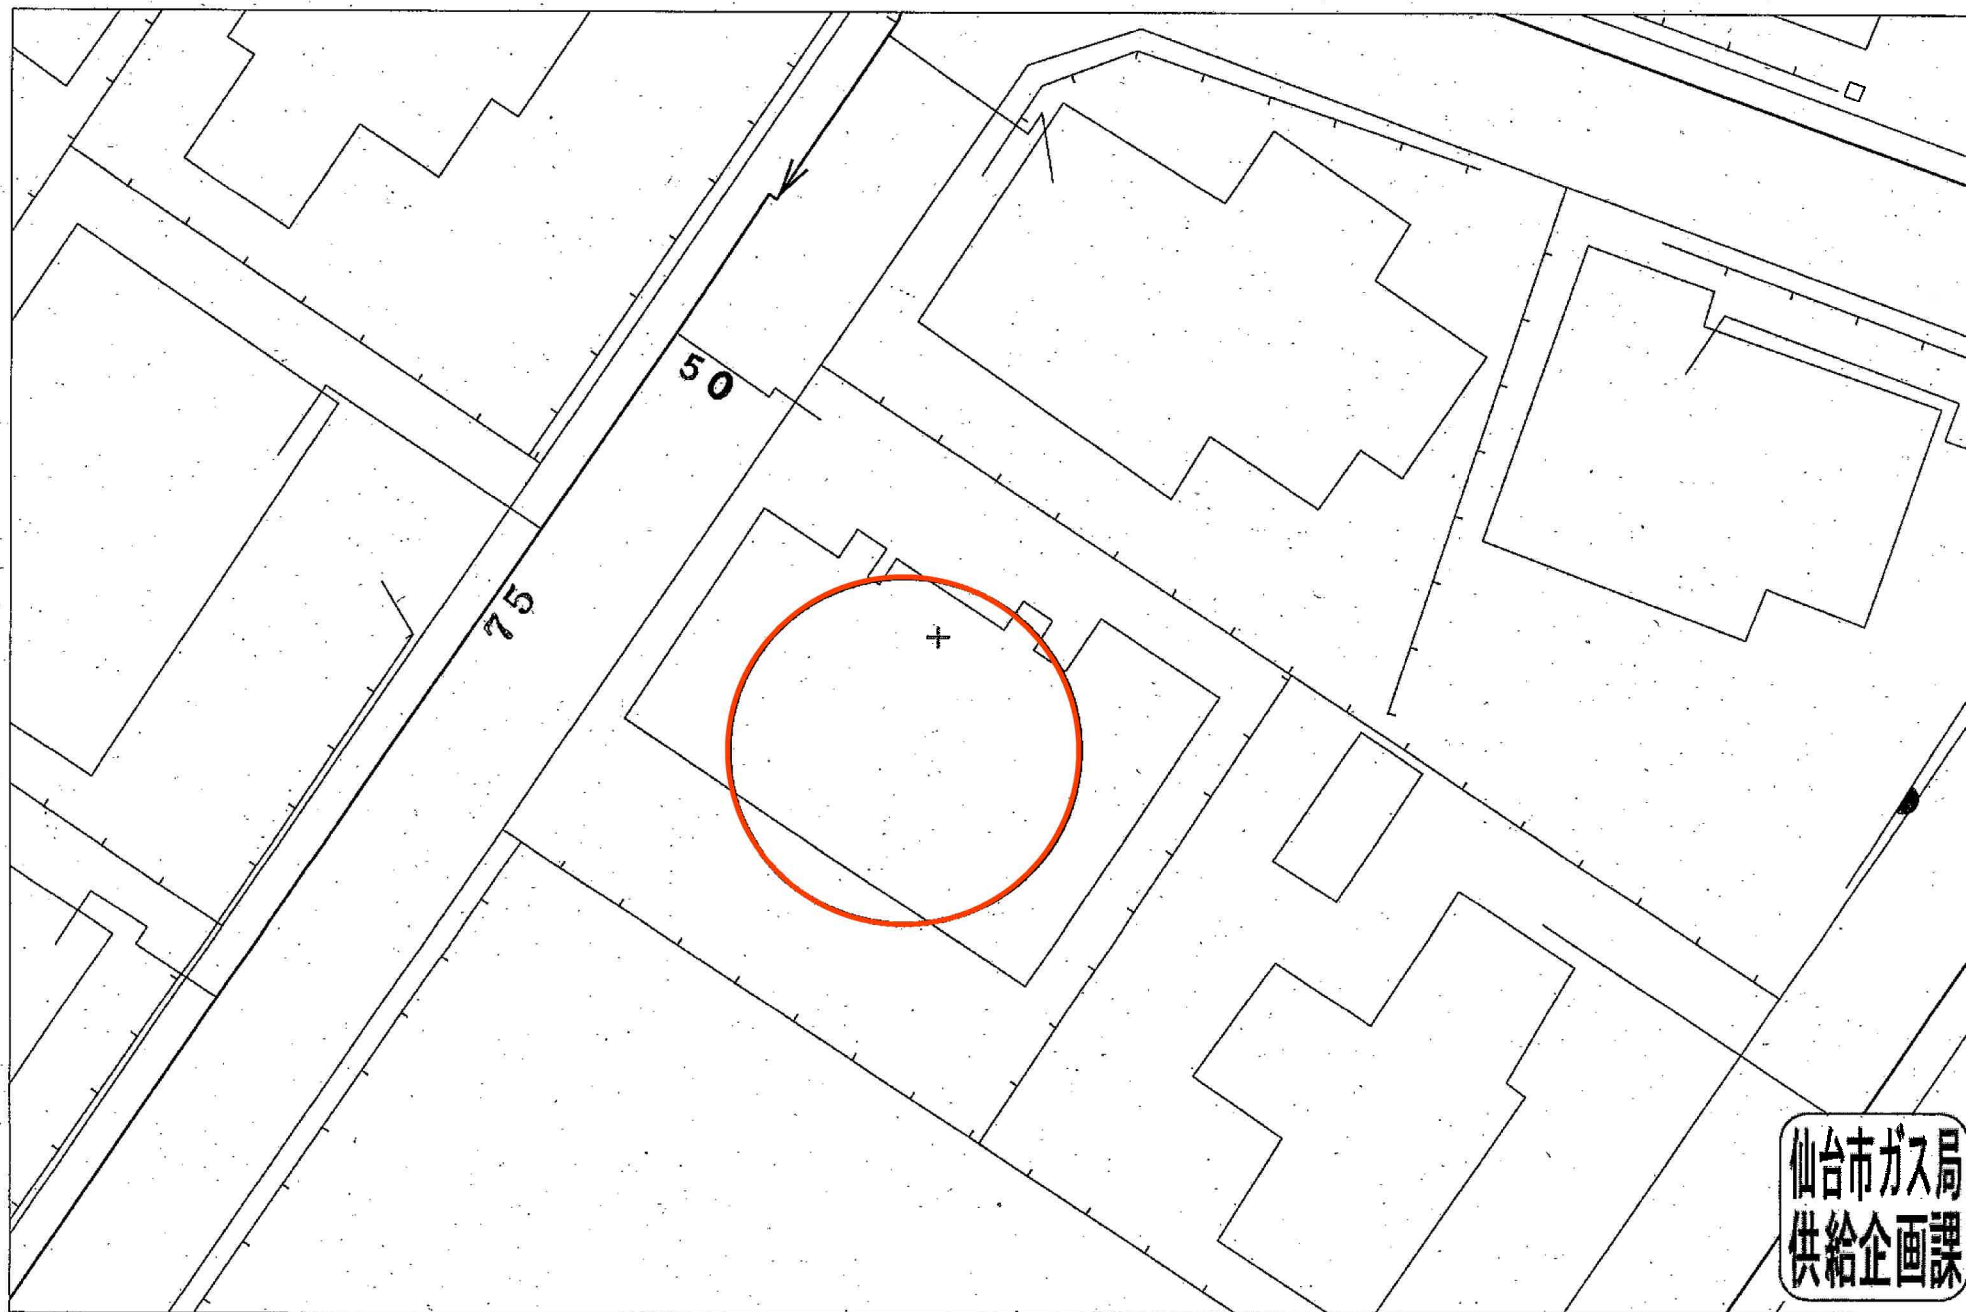

仙台市ガス局
供給企画課

受付番号：F-547/

この図面は実際と異なる場合があるため十分注意して使用してください

2023年11月24日