

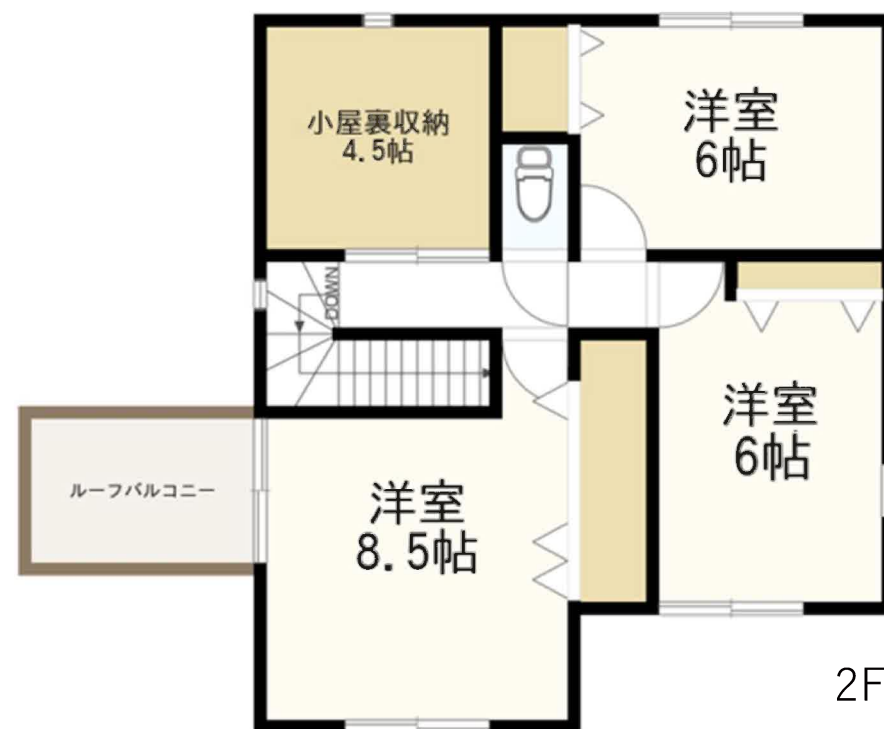


【C号棟】

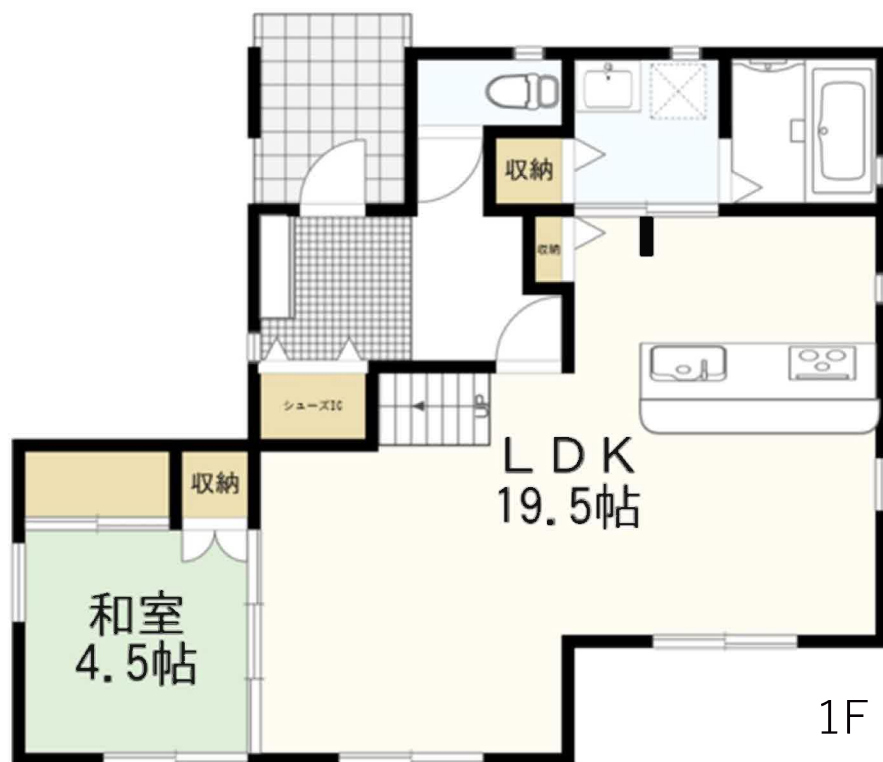

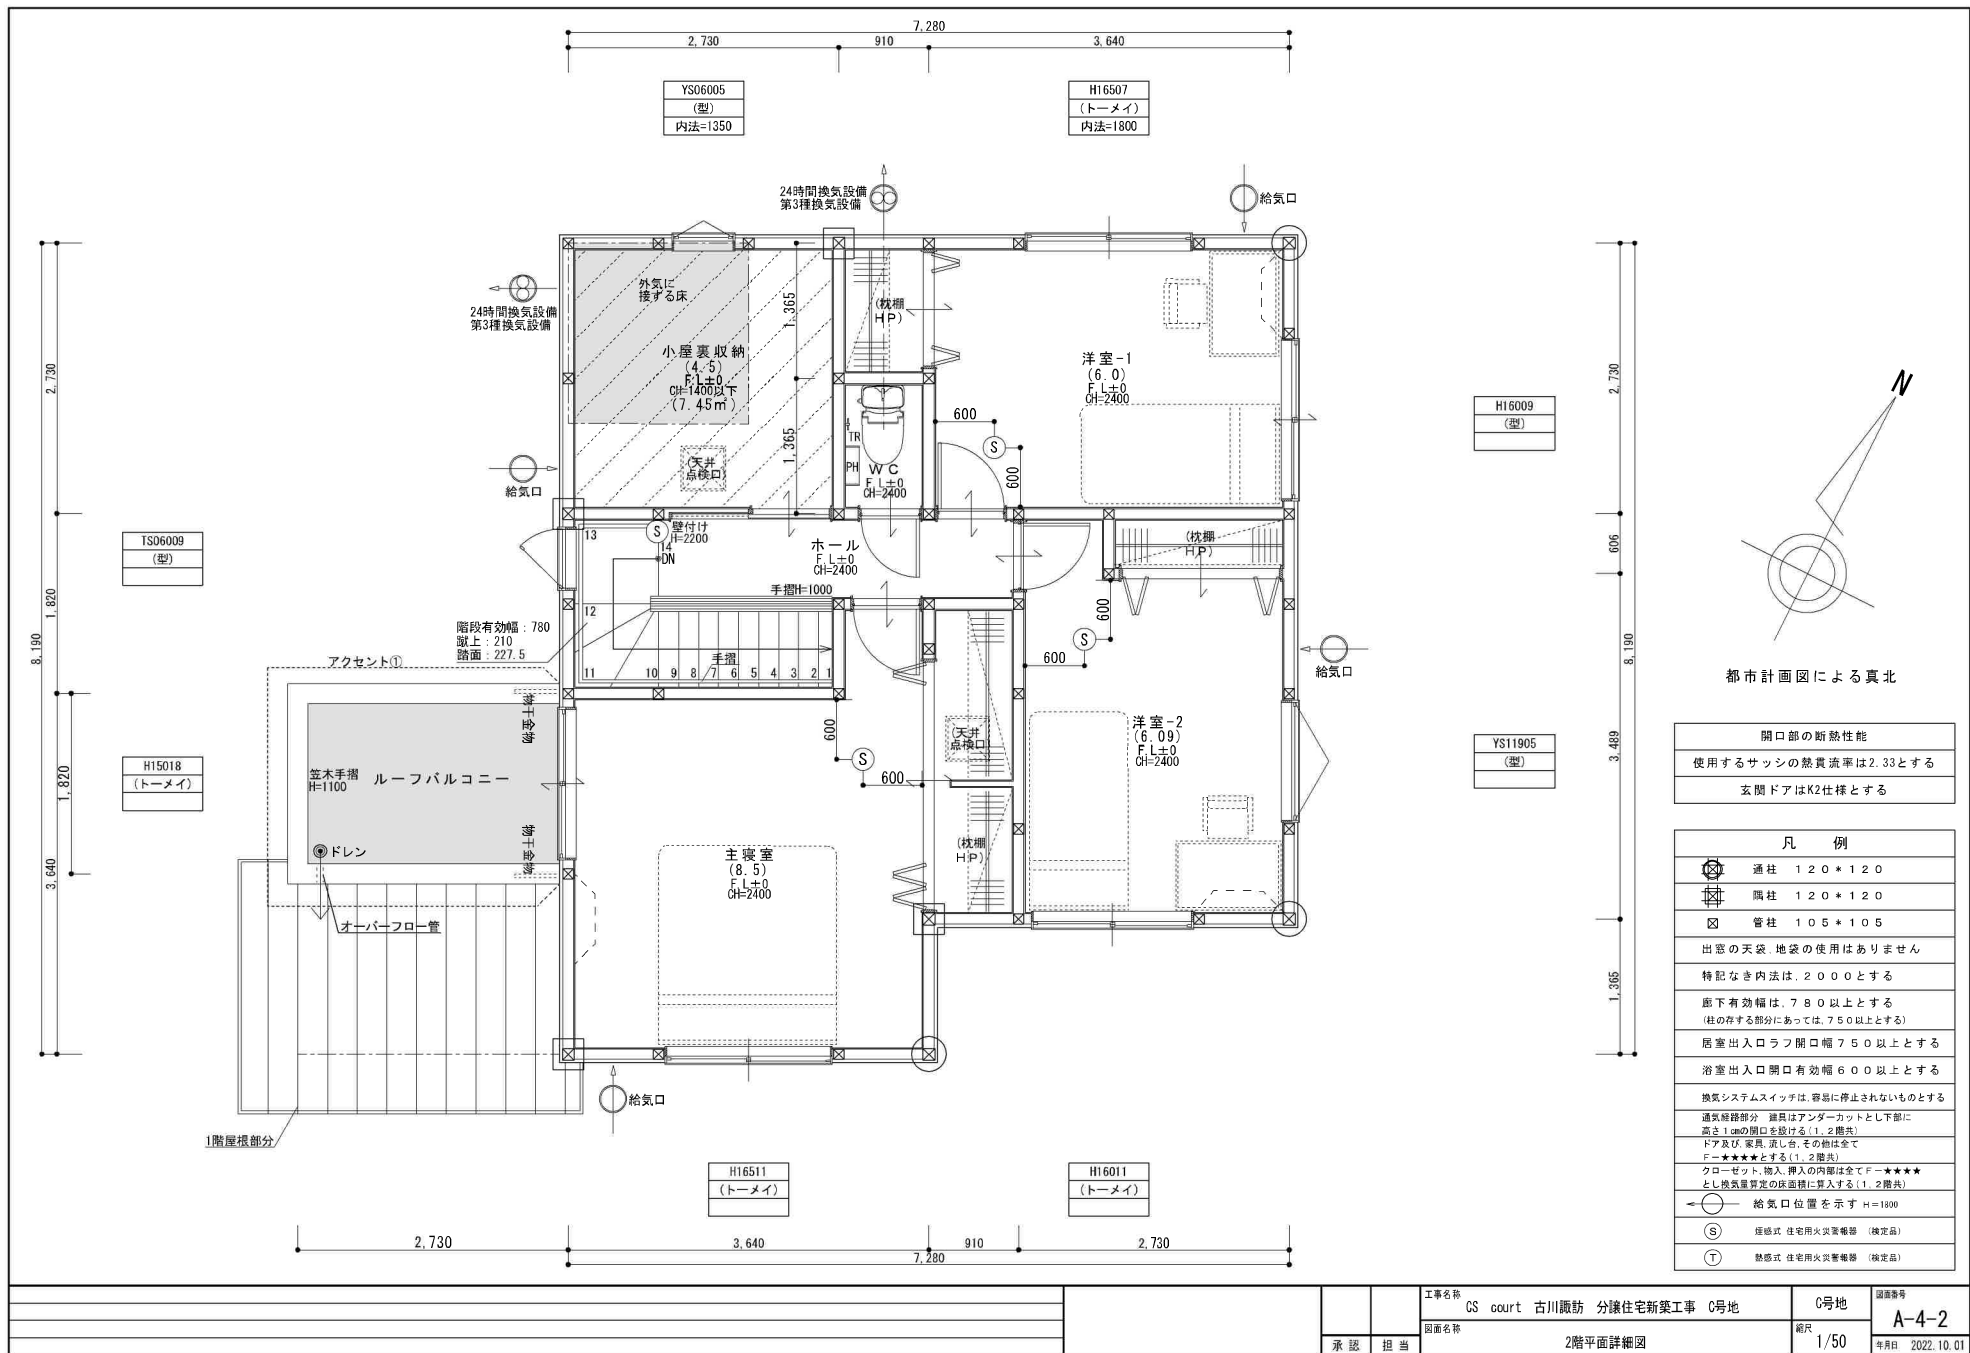


開口部の断熱性能
使用するサッシの熱貫流率は2.33とする
玄関ドアはK2仕様とする

凡 例
通柱 120×120
隅柱 120×120
管柱 105×105
出窓の天袋・地袋の使用はありません
特記なき内法は、2000とする
廊下有効幅は、780以上とする (柱の存する部分にあっては、750以上とする)
居室出入口ラフ開口幅750以上とする
浴室出入口開口有効幅600以上とする
換気システムスイッチは、容器に停止されないものとする
通気経路部分 扉はアンダーカットとし下部に 高さ1cmの開口を設ける(1.2階共)
ドア及び 家具、衣類、その他物は全て F☆☆☆☆とする(1.2階共)
クローゼット・物入れ・押入の内蔵は全てF☆☆☆☆ とし換気量算定の床面積に算入する(1.2階共)
給気口位置を示す H=1800
煙感式 住宅用火災警報器 (検定品)
熱感式 住宅用火災警報器 (検定品)

工事名称	CS court 古川蔵訪 分譲住宅新築工事 C号地	C号地	図面番号
図面名称	2階平面詳細図	縮尺	1/50
承認	担当	年月日	2022.10.01

登記年月日：令和4年11月14日


表示年月日：2024/03/12

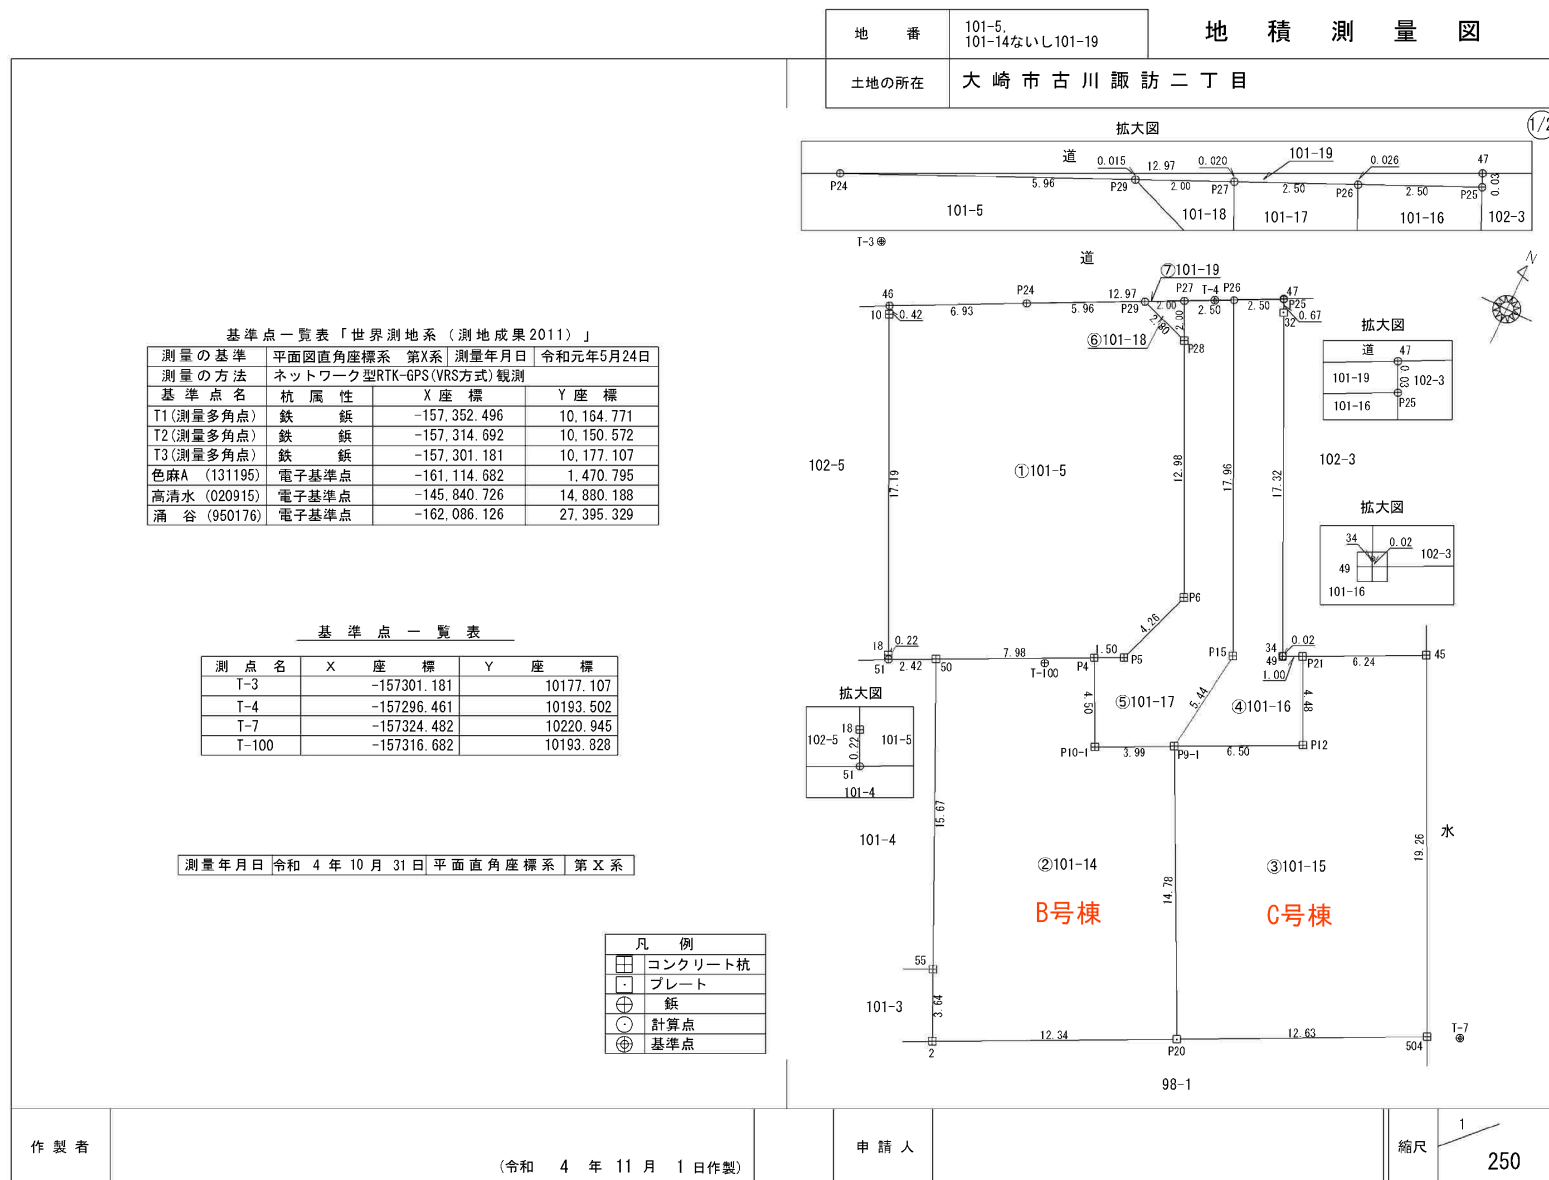

登記年月日：令和4年11月14日

表示年月日：2024/03/12

座 標 求 積 表				地 番	101-5, 101-14ないし101-19	地 積 測 量 図	
				土地の所在	大 崎 市 古 川 諏 訪 二 丁 目	
							2/2	
<table><thead><tr><th>地 番</th><th colspan="3">①101-5</th></tr><tr><th>測 点</th><th>Xn</th><th>Yn</th><th>(Xn+1 - Xn-1)Yn</th></tr></thead><tbody><tr><td>46</td><td>-157303.920</td><td>10178.860</td><td>-35941.554660</td></tr><tr><td>10</td><td>-157304.298</td><td>10179.044</td><td>-161439.637840</td></tr><tr><td>18</td><td>-157319.780</td><td>10186.535</td><td>-159724.868800</td></tr><tr><td>51</td><td>-157319.978</td><td>10186.631</td><td>9035.541697</td></tr><tr><td>50</td><td>-157318.893</td><td>10188.795</td><td>47184.309645</td></tr><tr><td>P4</td><td>-157315.347</td><td>10195.950</td><td>42975.929250</td></tr><tr><td>P5</td><td>-157314.678</td><td>10197.295</td><td>47947.681090</td></tr><tr><td>P6</td><td>-157310.645</td><td>10198.673</td><td>160272.146195</td></tr><tr><td>P28</td><td>-157298.963</td><td>10193.010</td><td>128197.486770</td></tr><tr><td>P29</td><td>-157298.068</td><td>10190.351</td><td>-18383.393204</td></tr><tr><td>P24</td><td>-157300.767</td><td>10185.034</td><td>-59602.818968</td></tr><tr><td colspan="2"></td><td>倍 面 積</td><td>520.821175</td></tr><tr><td colspan="2"></td><td>面 積</td><td>260.4105875</td></tr><tr><td colspan="2"></td><td>地 積</td><td>260.41 m</td></tr></tbody></table>				地 番	①101-5			測 点	Xn	Yn	(Xn+1 - Xn-1)Yn	46	-157303.920	10178.860	-35941.554660	10	-157304.298	10179.044	-161439.637840	18	-157319.780	10186.535	-159724.868800	51	-157319.978	10186.631	9035.541697	50	-157318.893	10188.795	47184.309645	P4	-157315.347	10195.950	42975.929250	P5	-157314.678	10197.295	47947.681090	P6	-157310.645	10198.673	160272.146195	P28	-157298.963	10193.010	128197.486770	P29	-157298.068	10190.351	-18383.393204	P24	-157300.767	10185.034	-59602.818968			倍 面 積	520.821175			面 積	260.4105875			地 積	260.41 m				
地 番	①101-5	
測 点	Xn	Yn	(Xn+1 - Xn-1)Yn	
46	-157303.920	10178.860	-35941.554660	
10	-157304.298	10179.044	-161439.637840	
18	-157319.780	10186.535	-159724.868800	
51	-157319.978	10186.631	9035.541697	
50	-157318.893	10188.795	47184.309645	
P4	-157315.347	10195.950	42975.929250	
P5	-157314.678	10197.295	47947.681090	
P6	-157310.645	10198.673	160272.146195	
P28	-157298.963	10193.010	128197.486770	
P29	-157298.068	10190.351	-18383.393204	
P24	-157300.767	10185.034	-59602.818968	
		倍 面 積	520.821175	
		面 積	260.4105875	
		地 積	260.41 m	
<table><thead><tr><th>地 番</th><th colspan="3">②101-14</th></tr><tr><th>測 点</th><th>Xn</th><th>Yn</th><th>(Xn+1 - Xn-1)Yn</th></tr></thead><tbody><tr><td>P4</td><td>-157315.347</td><td>10195.950</td><td>-4945.035750</td></tr><tr><td>P10-1</td><td>-157319.378</td><td>10197.954</td><td>-22914.802638</td></tr><tr><td>P9-1</td><td>-157317.594</td><td>10201.530</td><td>-116736.107790</td></tr><tr><td>P20</td><td>-157330.821</td><td>10208.129</td><td>-191290.129331</td></tr><tr><td>2</td><td>-157336.333</td><td>10197.086</td><td>-22678.319264</td></tr><tr><td>55</td><td>-157333.045</td><td>10195.523</td><td>177809.921120</td></tr><tr><td>50</td><td>-157318.893</td><td>10188.795</td><td>180321.293910</td></tr><tr><td colspan="2"></td><td>倍 面 積</td><td>-433.179743</td></tr><tr><td colspan="2"></td><td>面 積</td><td>216.5898715</td></tr><tr><td colspan="2"></td><td>地 積</td><td>216.58 m</td></tr></tbody></table>				地 番	②101-14			測 点	Xn	Yn	(Xn+1 - Xn-1)Yn	P4	-157315.347	10195.950	-4945.035750	P10-1	-157319.378	10197.954	-22914.802638	P9-1	-157317.594	10201.530	-116736.107790	P20	-157330.821	10208.129	-191290.129331	2	-157336.333	10197.086	-22678.319264	55	-157333.045	10195.523	177809.921120	50	-157318.893	10188.795	180321.293910			倍 面 積	-433.179743			面 積	216.5898715			地 積	216.58 m	B号棟																			
地 番	②101-14	
測 点	Xn	Yn	(Xn+1 - Xn-1)Yn	
P4	-157315.347	10195.950	-4945.035750	
P10-1	-157319.378	10197.954	-22914.802638	
P9-1	-157317.594	10201.530	-116736.107790	
P20	-157330.821	10208.129	-191290.129331	
2	-157336.333	10197.086	-22678.319264	
55	-157333.045	10195.523	177809.921120	
50	-157318.893	10188.795	180321.293910	
		倍 面 積	-433.179743	
		面 積	216.5898715	
		地 積	216.58 m	
<table><thead><tr><th>地 番</th><th colspan="3">③101-15</th></tr><tr><th>測 点</th><th>Xn</th><th>Yn</th><th>(Xn+1 - Xn-1)Yn</th></tr></thead><tbody><tr><td>P9-1</td><td>-157317.594</td><td>10201.530</td><td>164571.081960</td></tr><tr><td>P12</td><td>-157314.689</td><td>10207.351</td><td>70665.490973</td></tr><tr><td>P21</td><td>-157310.671</td><td>10205.362</td><td>69437.283048</td></tr><tr><td>45</td><td>-157307.885</td><td>10210.951</td><td>-148120.055205</td></tr><tr><td>504</td><td>-157325.177</td><td>10219.437</td><td>-234393.007032</td></tr><tr><td>P20</td><td>-157330.821</td><td>10208.129</td><td>77408.242207</td></tr><tr><td colspan="2"></td><td>倍 面 積</td><td>-430.964050</td></tr><tr><td colspan="2"></td><td>面 積</td><td>215.4820250</td></tr><tr><td colspan="2"></td><td>地 積</td><td>215.48 m</td></tr></tbody></table>				地 番	③101-15			測 点	Xn	Yn	(Xn+1 - Xn-1)Yn	P9-1	-157317.594	10201.530	164571.081960	P12	-157314.689	10207.351	70665.490973	P21	-157310.671	10205.362	69437.283048	45	-157307.885	10210.951	-148120.055205	504	-157325.177	10219.437	-234393.007032	P20	-157330.821	10208.129	77408.242207			倍 面 積	-430.964050			面 積	215.4820250			地 積	215.48 m	C号棟																							
地 番	③101-15	
測 点	Xn	Yn	(Xn+1 - Xn-1)Yn	
P9-1	-157317.594	10201.530	164571.081960	
P12	-157314.689	10207.351	70665.490973	
P21	-157310.671	10205.362	69437.283048	
45	-157307.885	10210.951	-148120.055205	
504	-157325.177	10219.437	-234393.007032	
P20	-157330.821	10208.129	77408.242207	
		倍 面 積	-430.964050	
		面 積	215.4820250	
		地 積	215.48 m	
<table><thead><tr><th>地 番</th><th colspan="3">④101-16</th></tr><tr><th>測 点</th><th>Xn</th><th>Yn</th><th>(Xn+1 - Xn-1)Yn</th></tr></thead><tbody><tr><td>P26</td><td>-157296.029</td><td>10194.368</td><td>-176311.594560</td></tr><tr><td>P15</td><td>-157312.192</td><td>10202.201</td><td>-220010.464565</td></tr><tr><td>P9-1</td><td>-157317.594</td><td>10201.530</td><td>-25473.220410</td></tr><tr><td>P12</td><td>-157314.689</td><td>10207.351</td><td>70665.490973</td></tr><tr><td>P21</td><td>-157310.671</td><td>10205.362</td><td>36422.936978</td></tr><tr><td>49</td><td>-157311.120</td><td>10204.461</td><td>-4387.918230</td></tr><tr><td>34</td><td>-157311.101</td><td>10204.452</td><td>159322.109076</td></tr><tr><td>32</td><td>-157295.507</td><td>10196.895</td><td>165230.486580</td></tr><tr><td>P25</td><td>-157294.897</td><td>10196.599</td><td>-5322.624678</td></tr><tr><td colspan="2"></td><td>倍 面 積</td><td>135.201164</td></tr><tr><td colspan="2"></td><td>面 積</td><td>67.6005820</td></tr><tr><td colspan="2"></td><td>地 積</td><td>67.60 m</td></tr></tbody></table>				地 番	④101-16			測 点	Xn	Yn	(Xn+1 - Xn-1)Yn	P26	-157296.029	10194.368	-176311.594560	P15	-157312.192	10202.201	-220010.464565	P9-1	-157317.594	10201.530	-25473.220410	P12	-157314.689	10207.351	70665.490973	P21	-157310.671	10205.362	36422.936978	49	-157311.120	10204.461	-4387.918230	34	-157311.101	10204.452	159322.109076	32	-157295.507	10196.895	165230.486580	P25	-157294.897	10196.599	-5322.624678			倍 面 積	135.201164			面 積	67.6005820			地 積	67.60 m												
地 番	④101-16	
測 点	Xn	Yn	(Xn+1 - Xn-1)Yn	
P26	-157296.029	10194.368	-176311.594560	
P15	-157312.192	10202.201	-220010.464565	
P9-1	-157317.594	10201.530	-25473.220410	
P12	-157314.689	10207.351	70665.490973	
P21	-157310.671	10205.362	36422.936978	
49	-157311.120	10204.461	-4387.918230	
34	-157311.101	10204.452	159322.109076	
32	-157295.507	10196.895	165230.486580	
P25	-157294.897	10196.599	-5322.624678	
		倍 面 積	135.201164	
		面 積	67.6005820	
		地 積	67.60 m	
				合 計 836.4600185	
作 製 者				(令和 4 年 11 月 1 日作製)			申請人	
							縮尺 1	

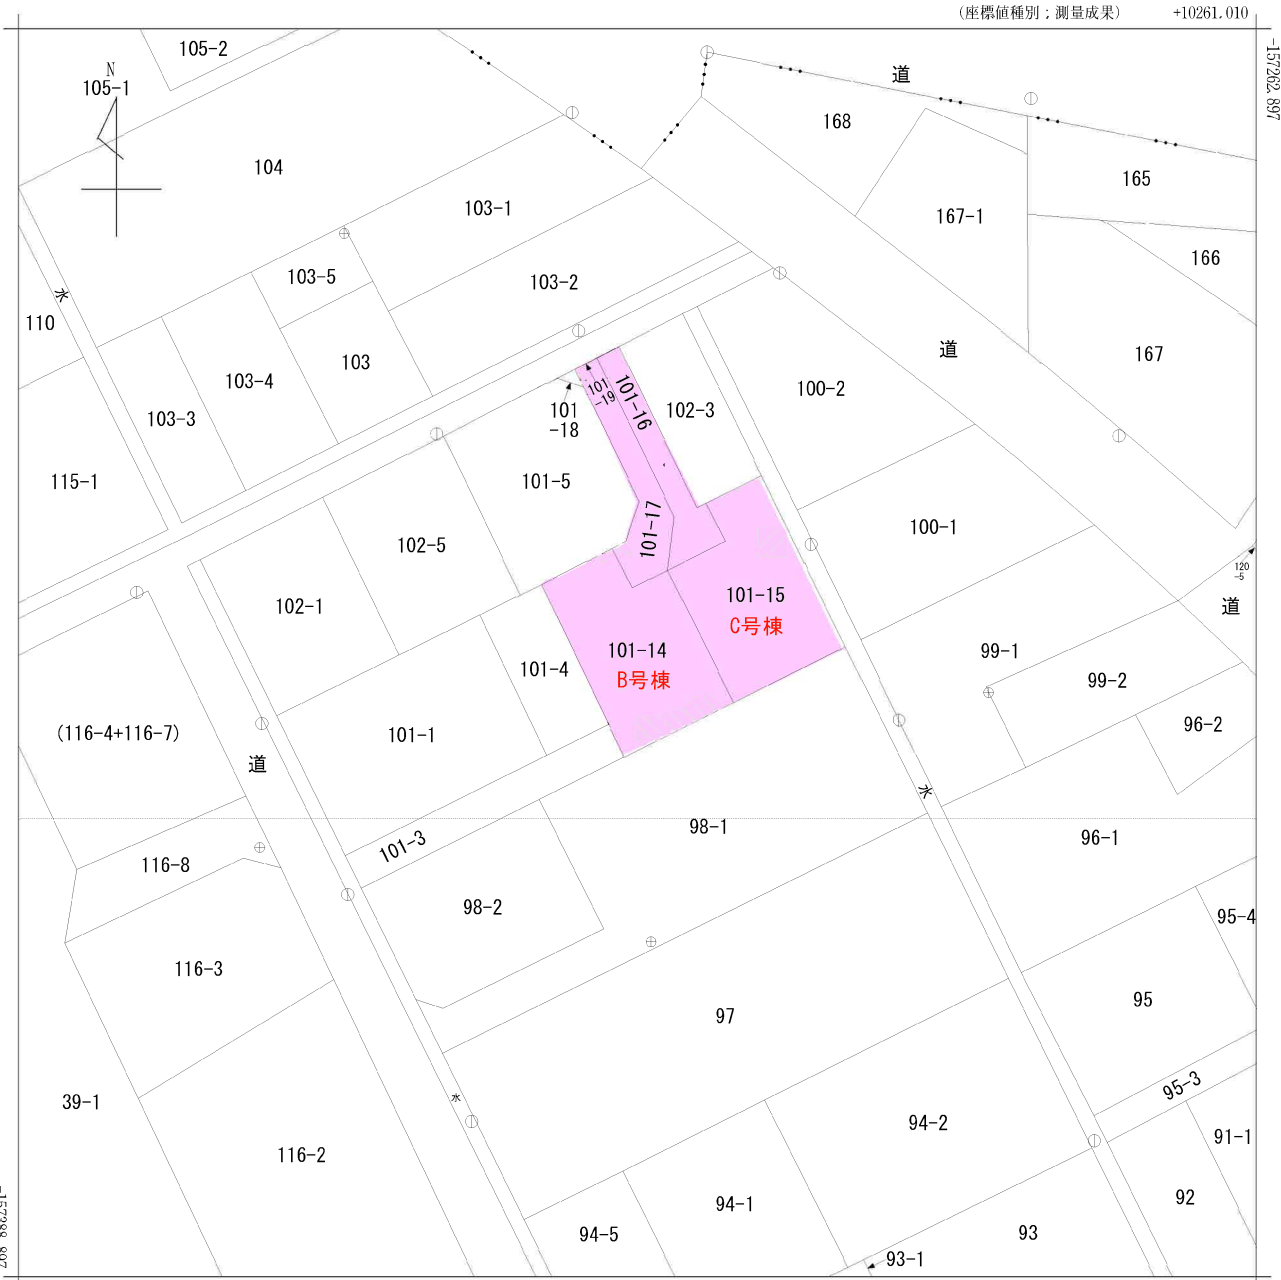

(注) 国土交通省国土地理院が公表した座標補正パラメータ(touhokutaiheiyouuki2011.par)による修正がされています。
(注) 国土交通省国土地理院が公表した座標補正パラメータ(iwatemiyagi2008.par)による修正がされています。

地番区域見出
古川諏訪
3丁目
古川諏訪2丁目


請求分	所在	大崎市古川諏訪二丁目					地番	101番14		
出力縮尺	1/500	精度区分	甲二	座標系番号又は記号	X	分類	地図(法第14条第1項)		種類	地籍図
作成年月	平成6年12月				備付年月日(原図)	平成8年8月20日		補記事項		

・この図面は、水道管の位置を正確に示すものではありません。
 ・水道管と近接する工事を施工する場合は、試掘等により埋設位置をご確認の上、十分注意して施工してください。
 ・現地の状況と異なることによる損害があっても、大崎市は一切の責任を負いかねますのでご了承ください。



重要事項

- ・この図面は、水道管の位置を正確に示すものではありません。
- ・水道管と近接する工事を施工する場合は、試掘等により埋設位置をご確認の上、十分注意して施工してください。
- ・現地の状況と異なることによる損害があっても、大崎市は一切の責任を負いかねますのでご了承ください。

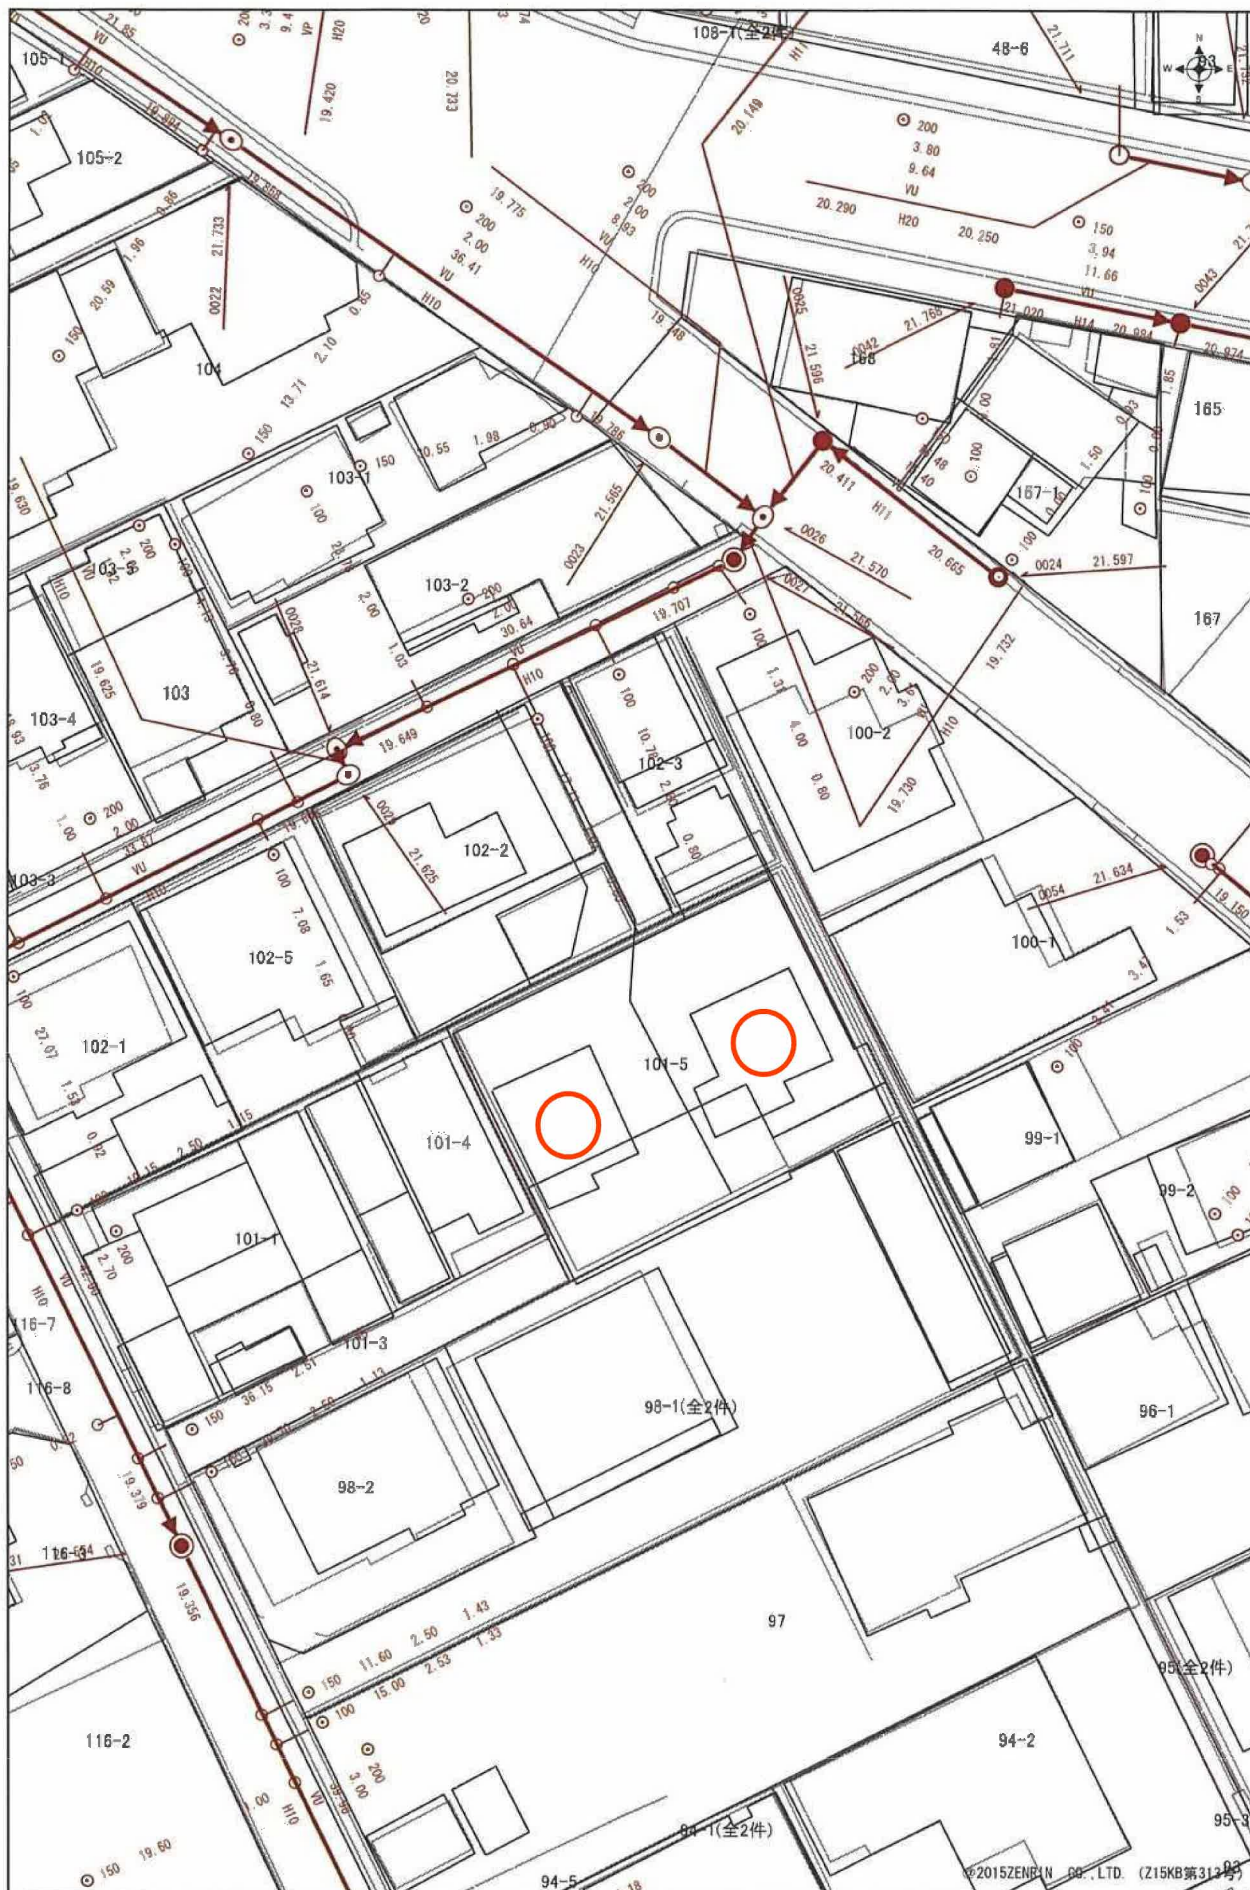

大崎市 2024年3月14日

0 20m
1/500


設置場所

大崎市古川諏訪2丁目101-16, 101-17地先

所有者


施工業者


参考資料

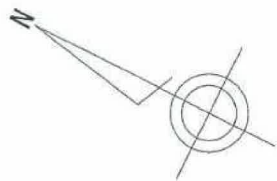

C号棟

B号棟

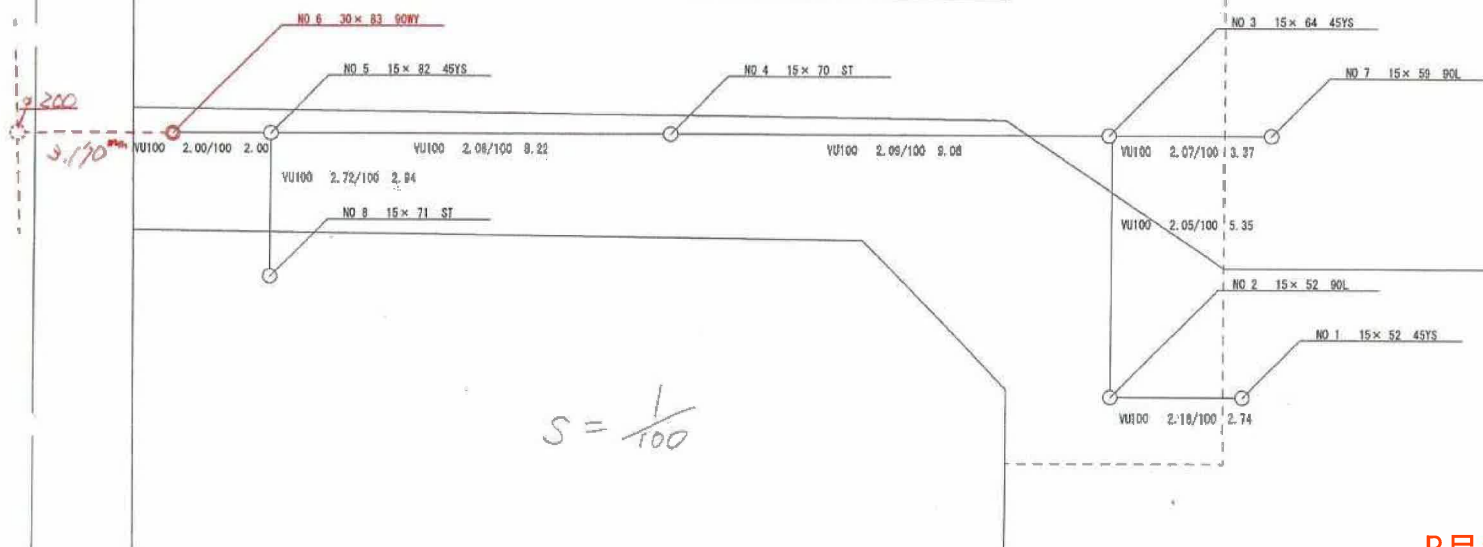

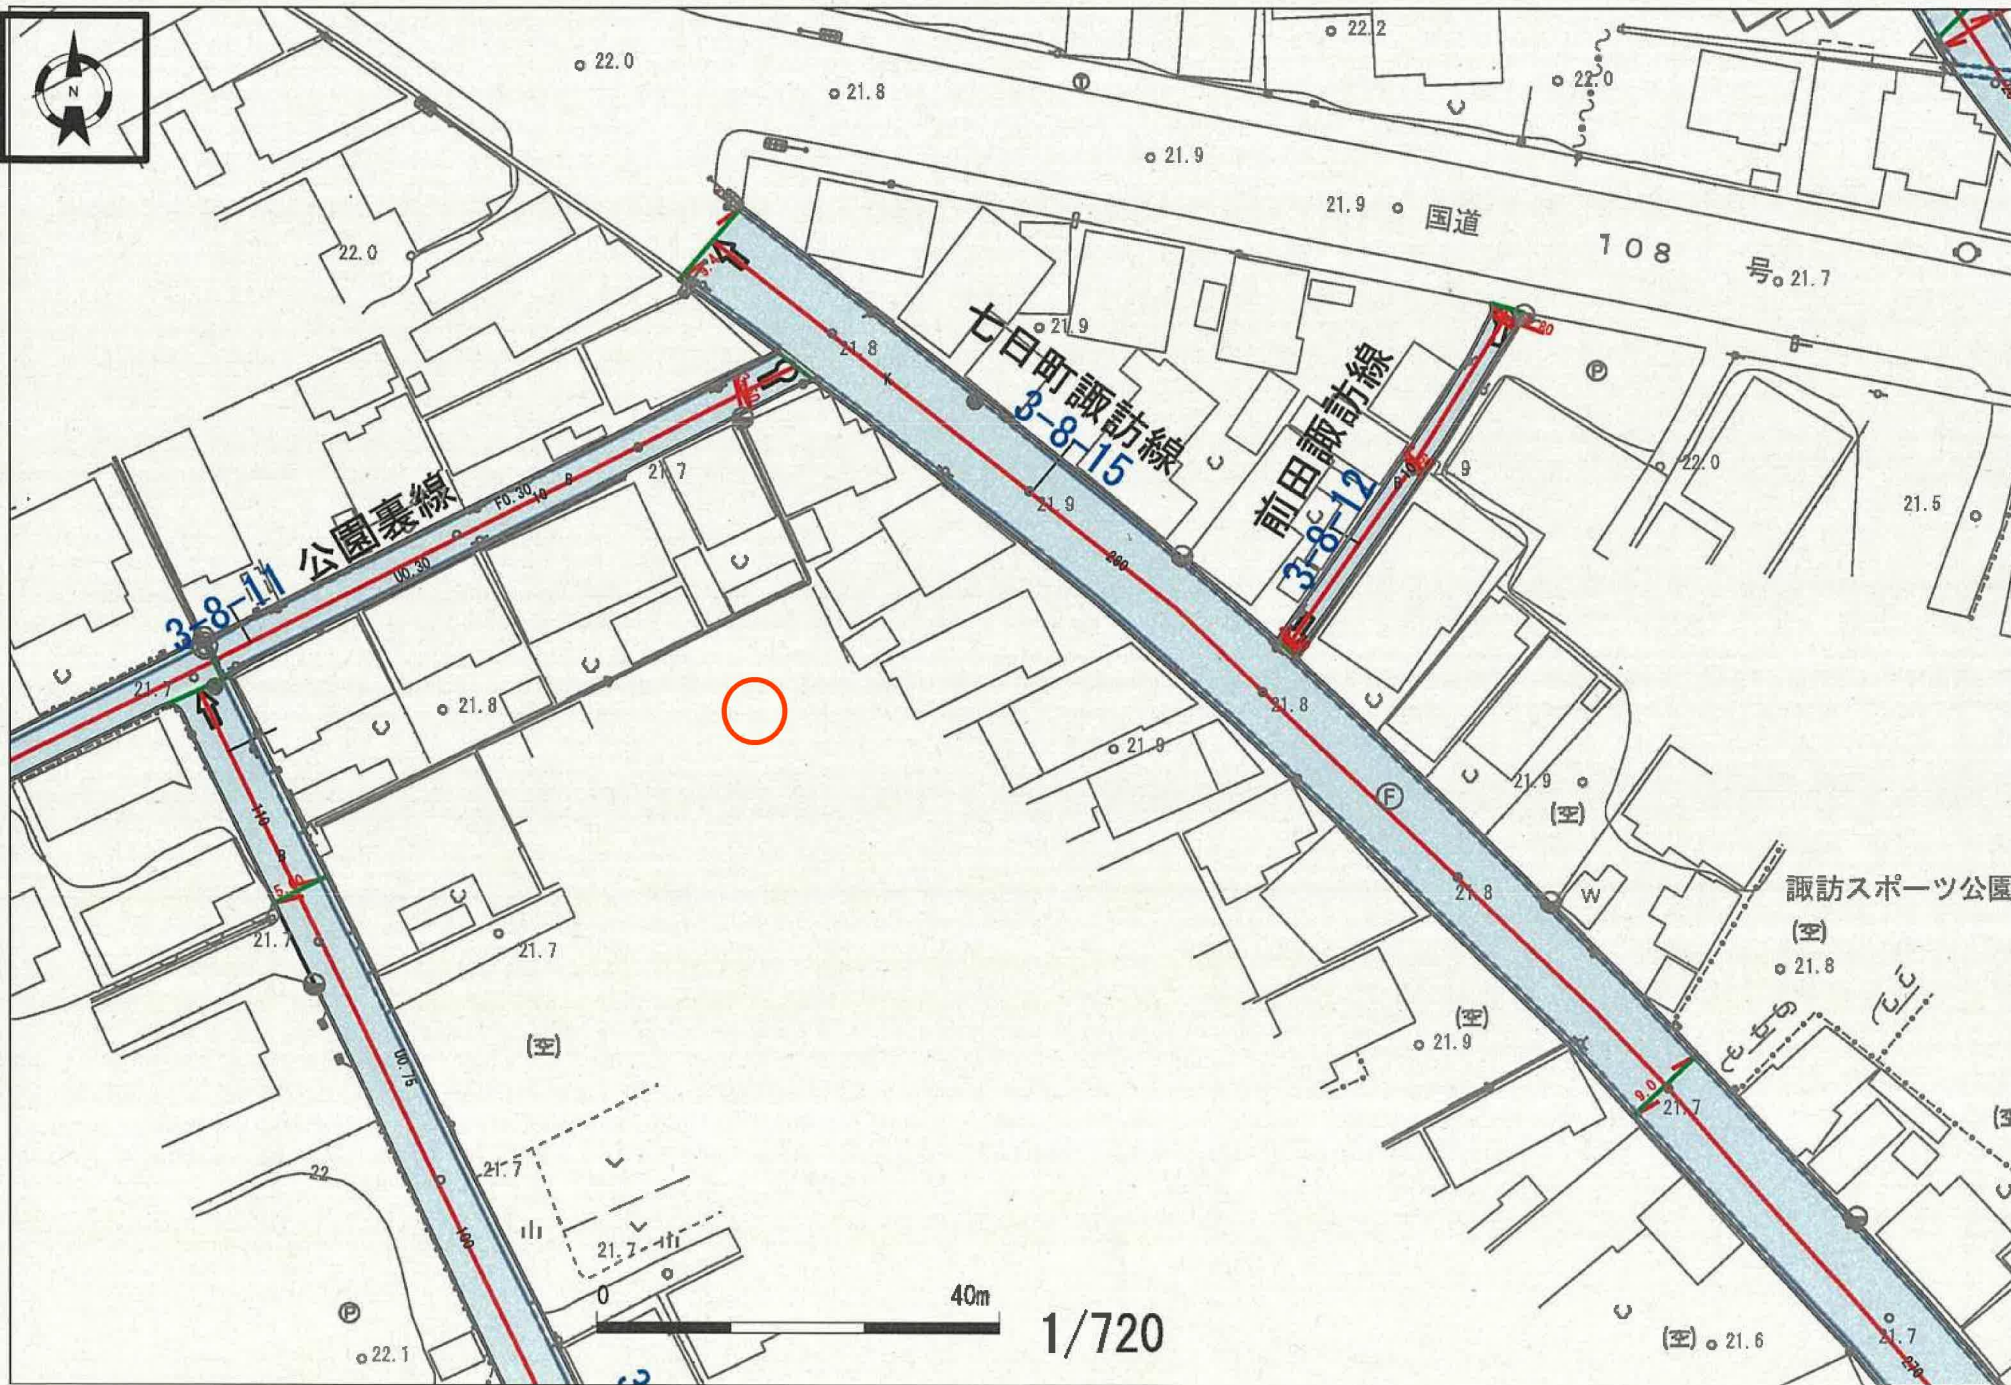

1/720