


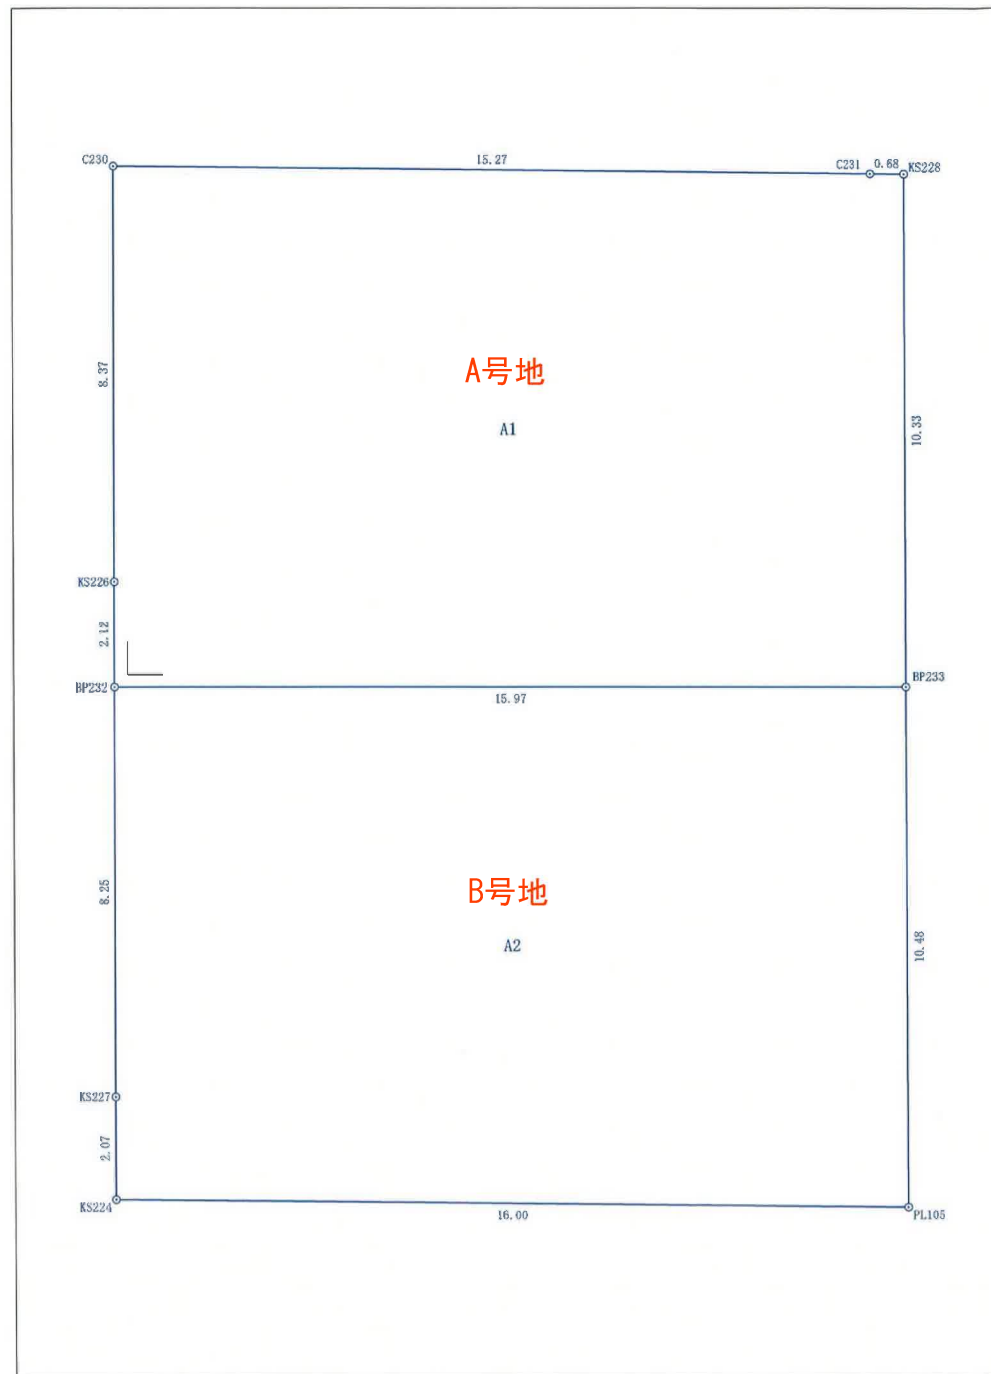

建確不可

本図面は境界確定前のものになります。
隣接土地所有者との境界立会い後に、地積・辺長が変更になります。

座 標 求 積 表

地 番	A1			
測 点	Xn	Yn	(Xn+1 - Xn-1)Yn	距 離
C230	-199468.348	6178.069	69651.549906	15.27
C231	-199465.255	6193.021	20009.650851	0.68
KS228	-199465.117	6193.687	-61639.573024	10.33
BP233	-199475.207	6195.908	-83564.211196	15.97
BP232	-199478.604	6180.302	-8170.359244	2.12
KS226	-199476.529	6179.850	63380.541600	8.37
A号地	倍 面 積		-332.401107	
	面 積		166.2005535	
	地 積		166.20	m ²
	坪 数		50.27	

地 番	A2			
測 点	Xn	Yn	(Xn+1 - Xn-1)Yn	距 離
BP232	-199478.604	6180.302	70832.441222	15.97
BP233	-199475.207	6195.908	-42349.031180	10.48
PL105	-199485.439	6198.159	-83569.777797	16.00
KS224	-199488.690	6182.497	-7598.288813	2.07
KS227	-199488.668	6182.057	62352.226902	8.25
B号地	倍 面 積		-332.429666	
	面 積		166.2148330	
	地 積		166.21	m ²
	坪 数		50.27	

合 計 332.4153865

【参考資料】


KS224-C230 垂直

現況測量図 区割A			
所 在	仙台市太白区東中田三丁目275-2		
作成年月日	令和5年10月5日	縮尺	1/100



請求部	所在	仙台市太白区東中田三丁目				地番	275番2		
出納	力尺	1/600	精度	座標系 番号又は記号	分類	地図に準ずる図面		種類	その他
作成 年月日					備付 年月日 (原図)			補記 事項	

仙台市水道局 戸番図

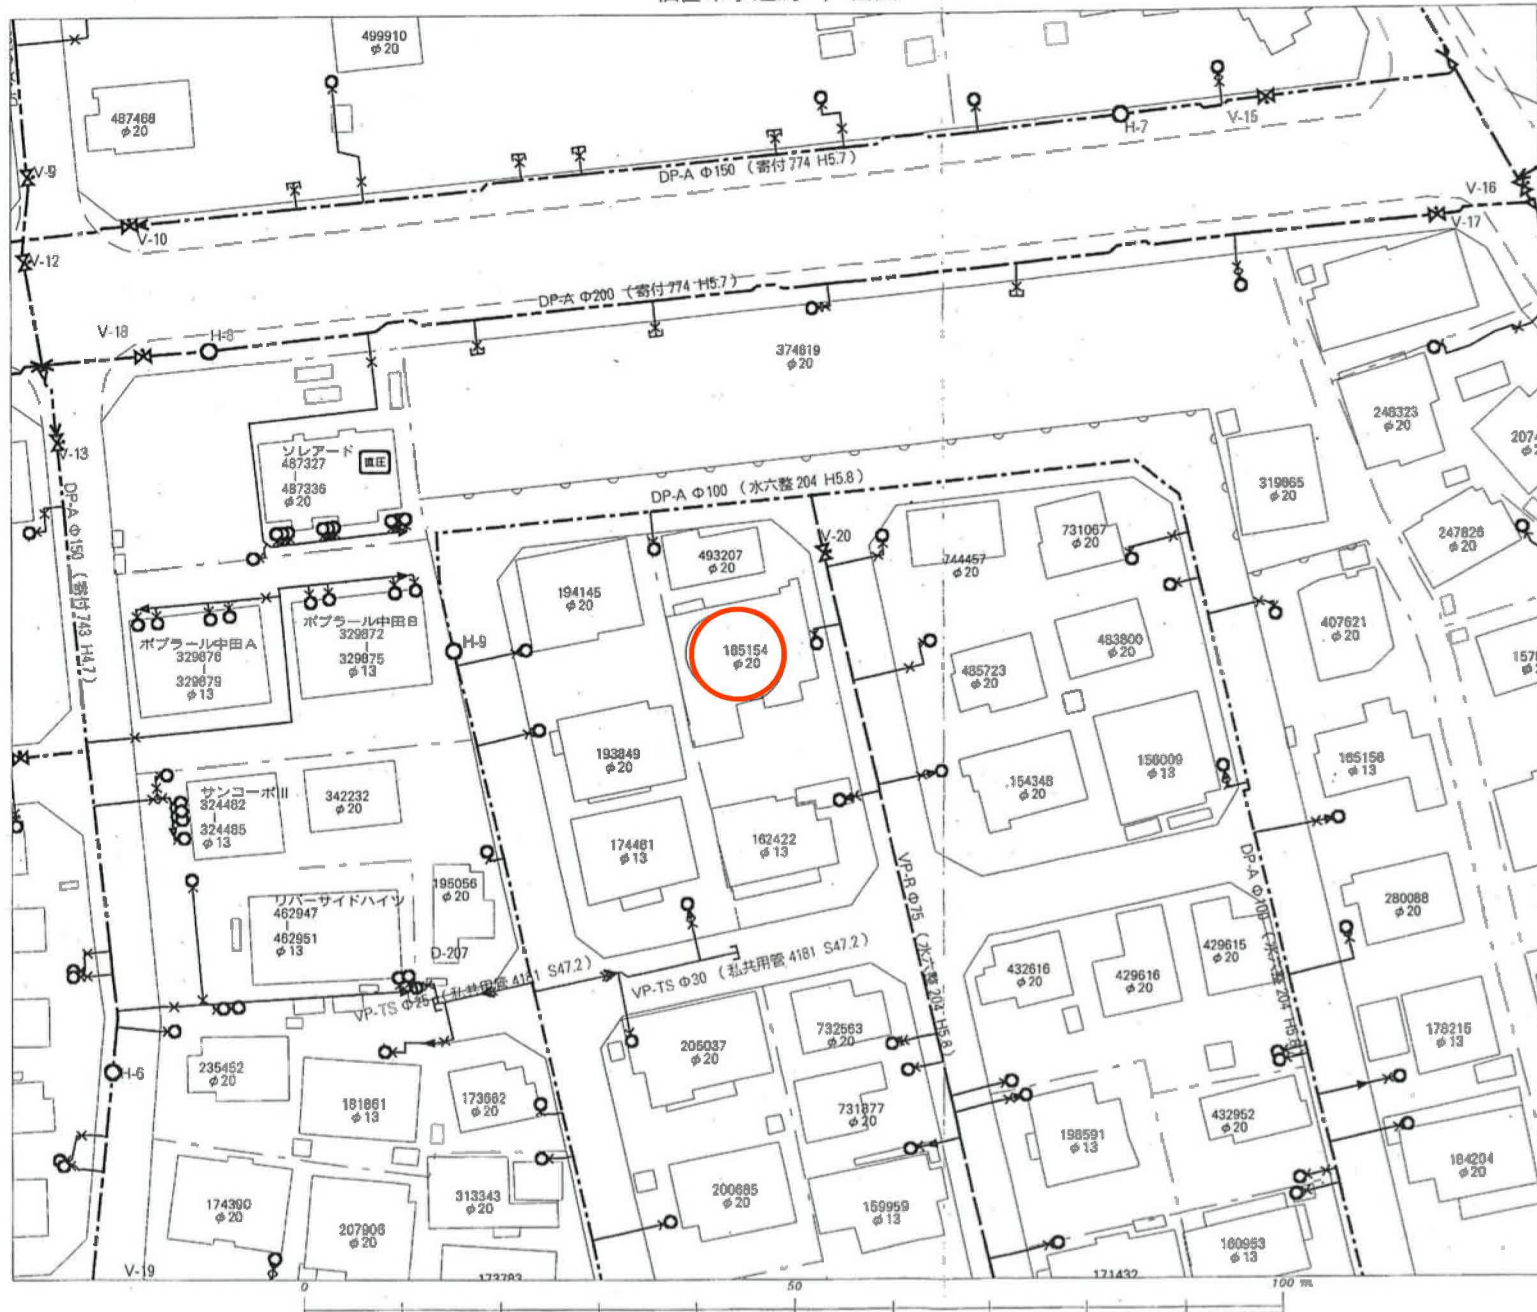

名称	表示
仕切弁	⌵⌵⌵⌵⌵⌵
消火栓	○●○●
空気弁	ⒶⒷⒸⒹ
片活管	▷
メータ	○
止水栓	×
キャップ	┐
管径	線種
400mm 以上	—————
380mm	—————
300mm	—————
280mm	—————
200mm	—————
150mm	—————
100mm	—————
75mm	—————
50mm	—————
50mm 未満	—————

・本図面は、維持管理を目的とした水道の給配水管線の図面となります。
 地盤沈下や地味と異なる場合がありますので、この図面とは別に現地での調査を実施してください。

・なお、本図面の利用により生じた損害や不利益、また第三者との間に生じた紛争については、水道局は一切責任を負いません。

・地図及びそれに添随する情報は、著作権等により保護されています。
 複製、転載、改変等はできません。

・宮城県、多摩地区、刈野町、七ヶ浜町、色取市、川崎町地区等について
 測量法に基づく国土院院長承認（使用）R 3.04.20

仙台市水道局 戸番図



縮尺	1:500
出図年月日	令和5年9月11日

仙台市下水道施設平面図




- 1. 本図面は、下水道改良工事や道路工事等により、現況と整合しない場合があります。詳細については現地での確認をお願いします。
- 2. 当局の許可なく複製することを、禁じます。

凡 例	
	合 流 区 域
	合 流 施 設
	汚 水 施 設
	雨 水 施 設

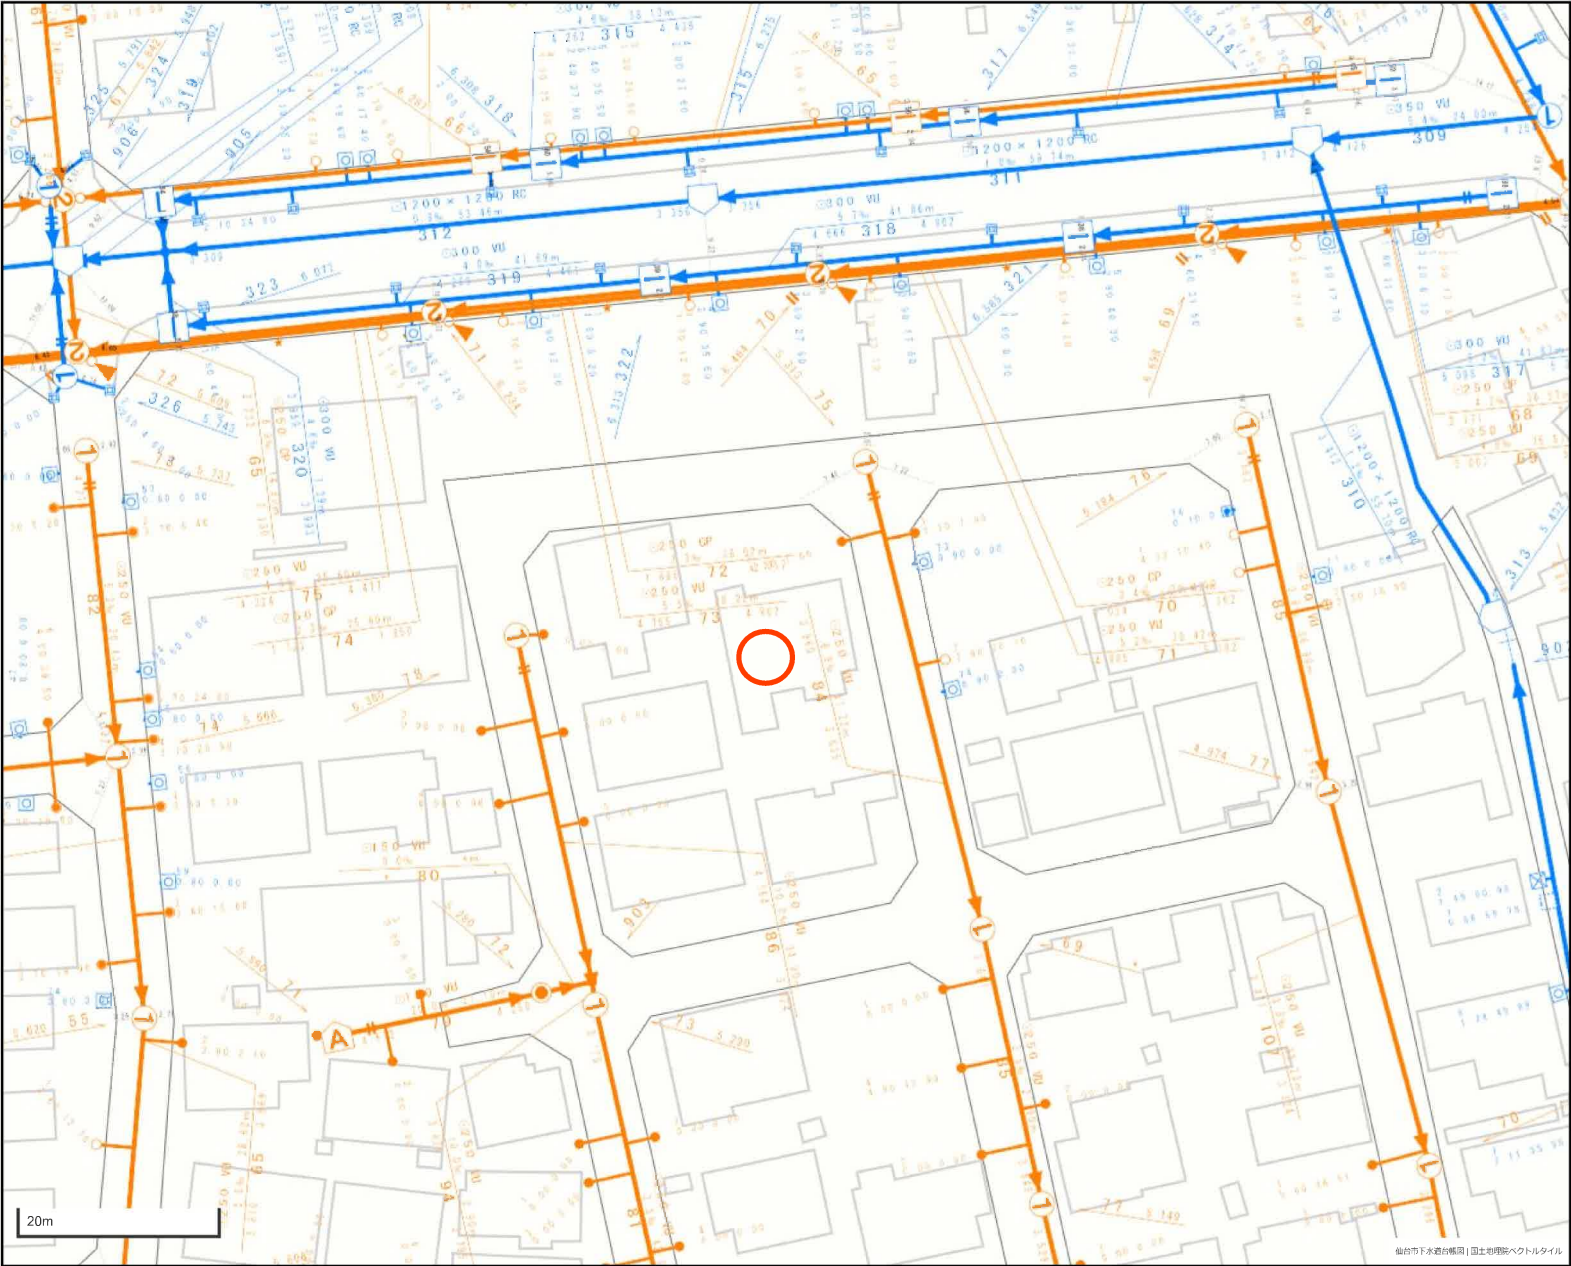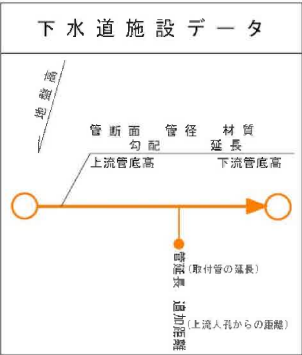


この図面は、本市が管理する道路区域を表したものであり、民境界を「証明」するものではありません。

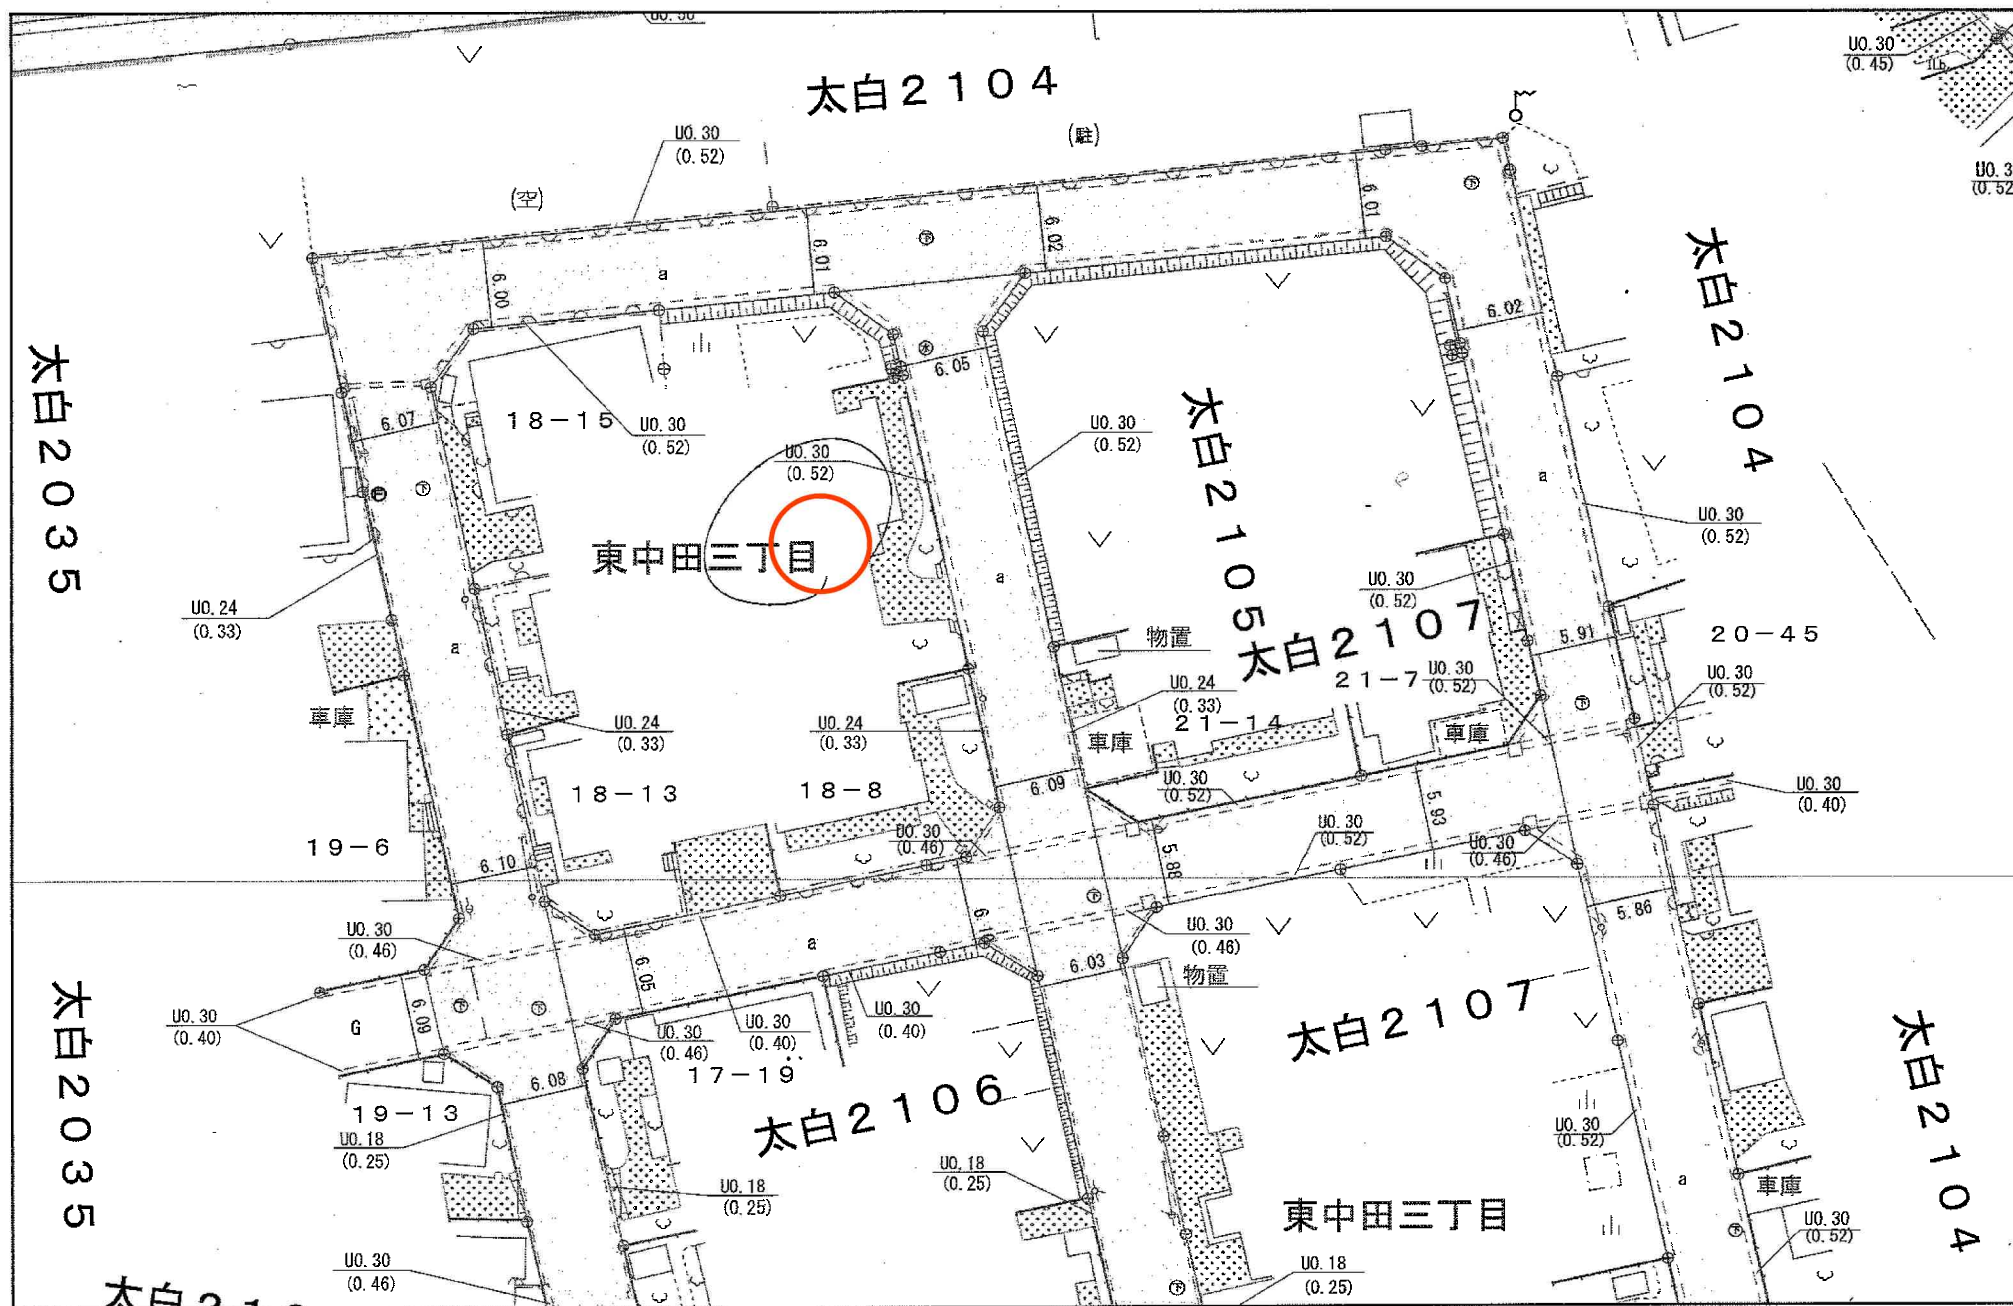

25m
1:500

仙台市道路管理者

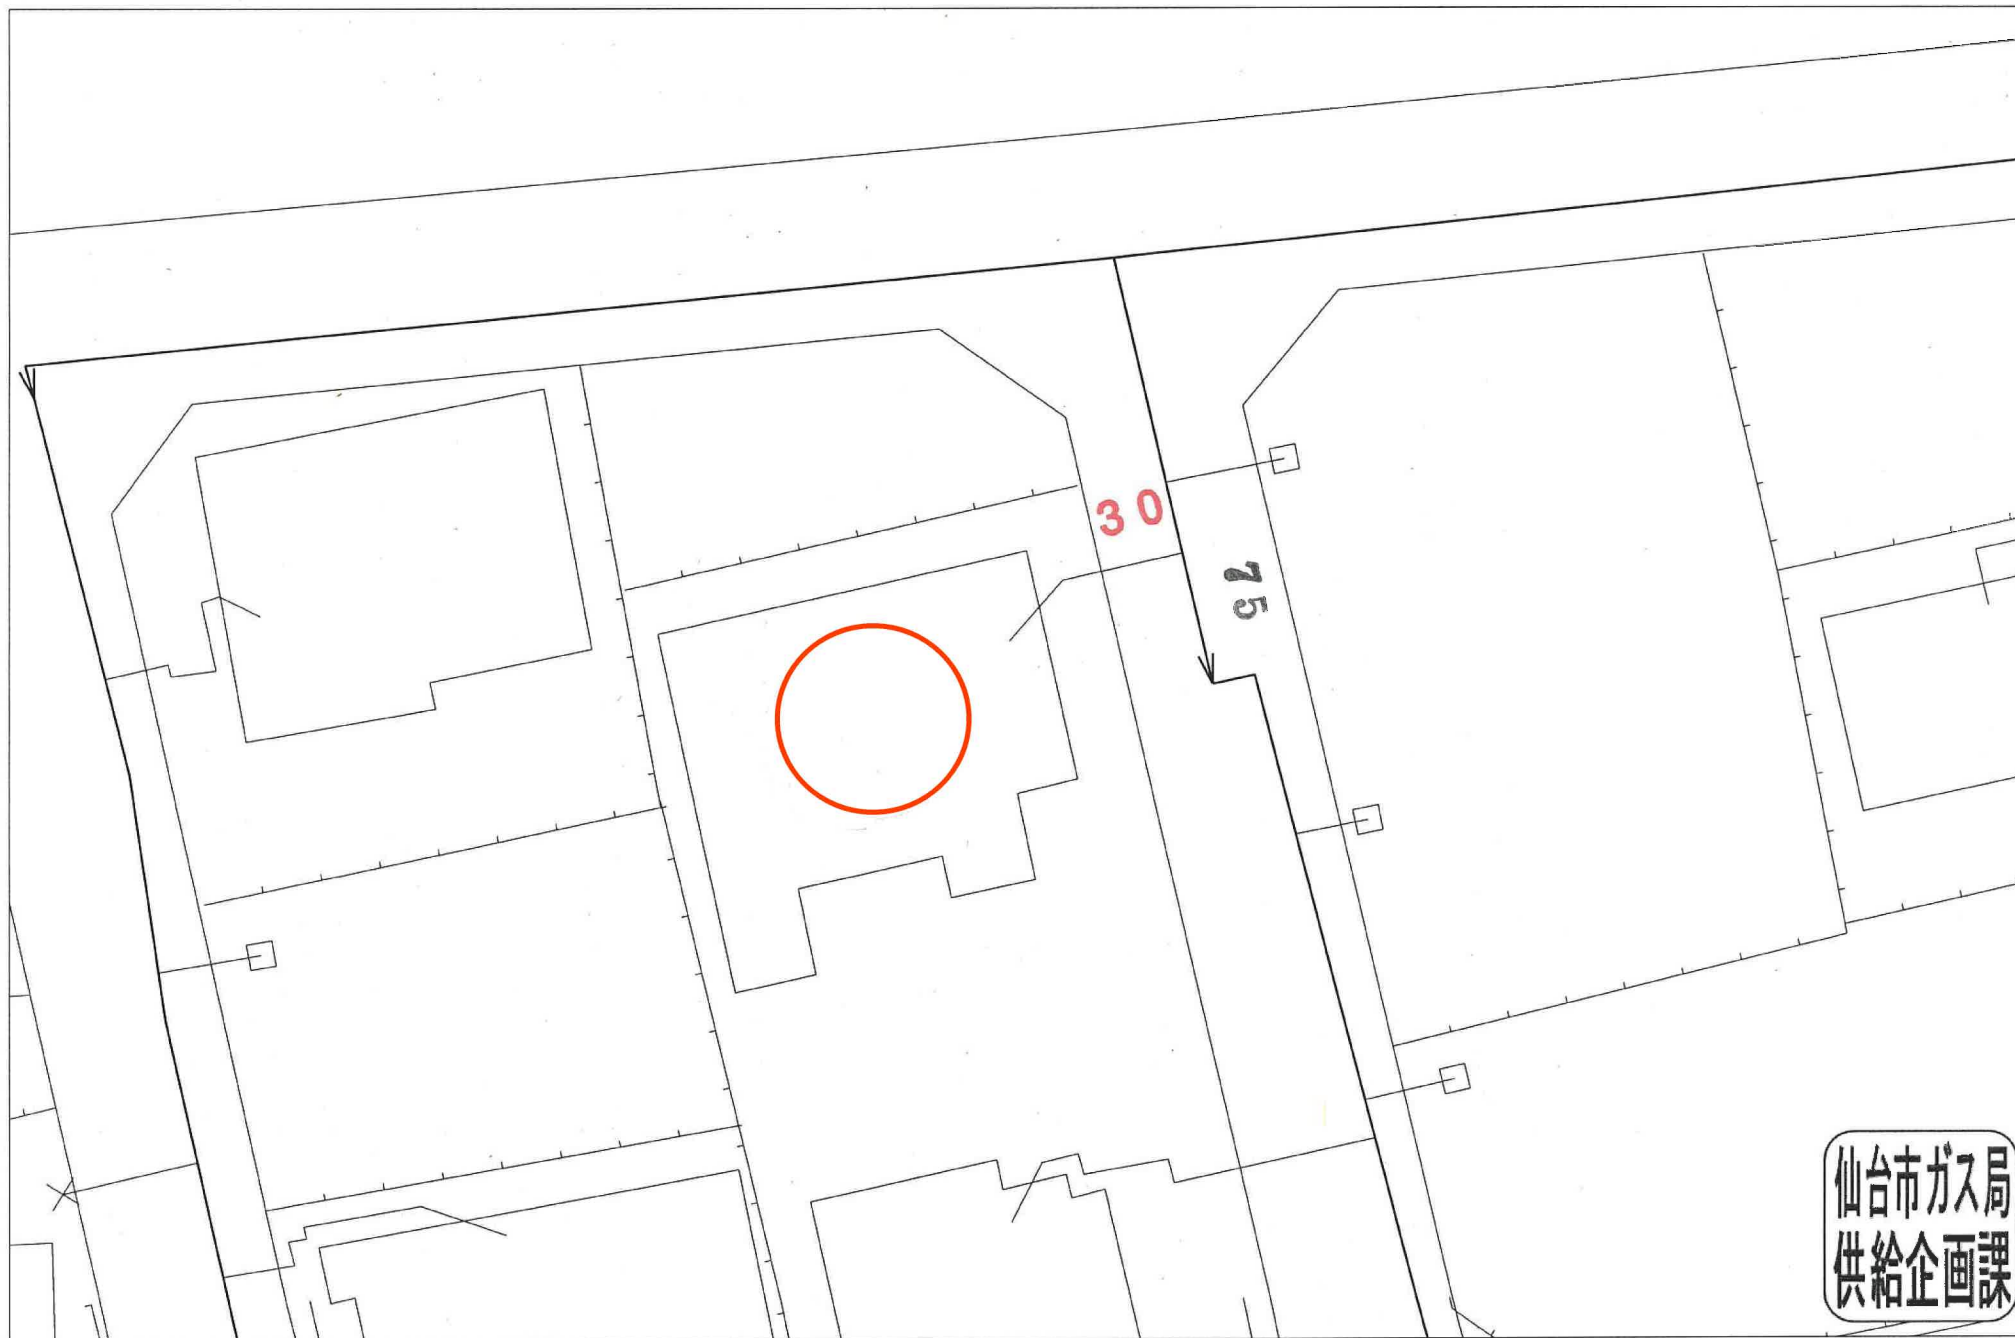

仙台市ガス局
供給企画課

受付番号：M- 1944

この図面は実際と異なる場合があるため十分注意して使用してください

2023年9月11日