



表示年月日：2024/02/27

イ 41-36 ハ 33-22 ホ 35-13 ト 35-15 リ 35-17 ル 34-11
ロ 33-21 ニ 35-12 ヘ 35-14 チ 35-16 ス 35-30 ヅ 34-11

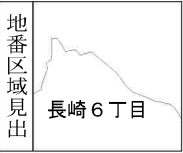

請求部	所在	豊島区長崎六丁目				地番	35番2			
出力縮尺	1/600	精度区分	座標系番号又は記号	分類	地図に準ずる図面			種類	旧土地台帳附属地図	
作成年月	昭和45年3月25日			備付年月日(原図)				補記事項		

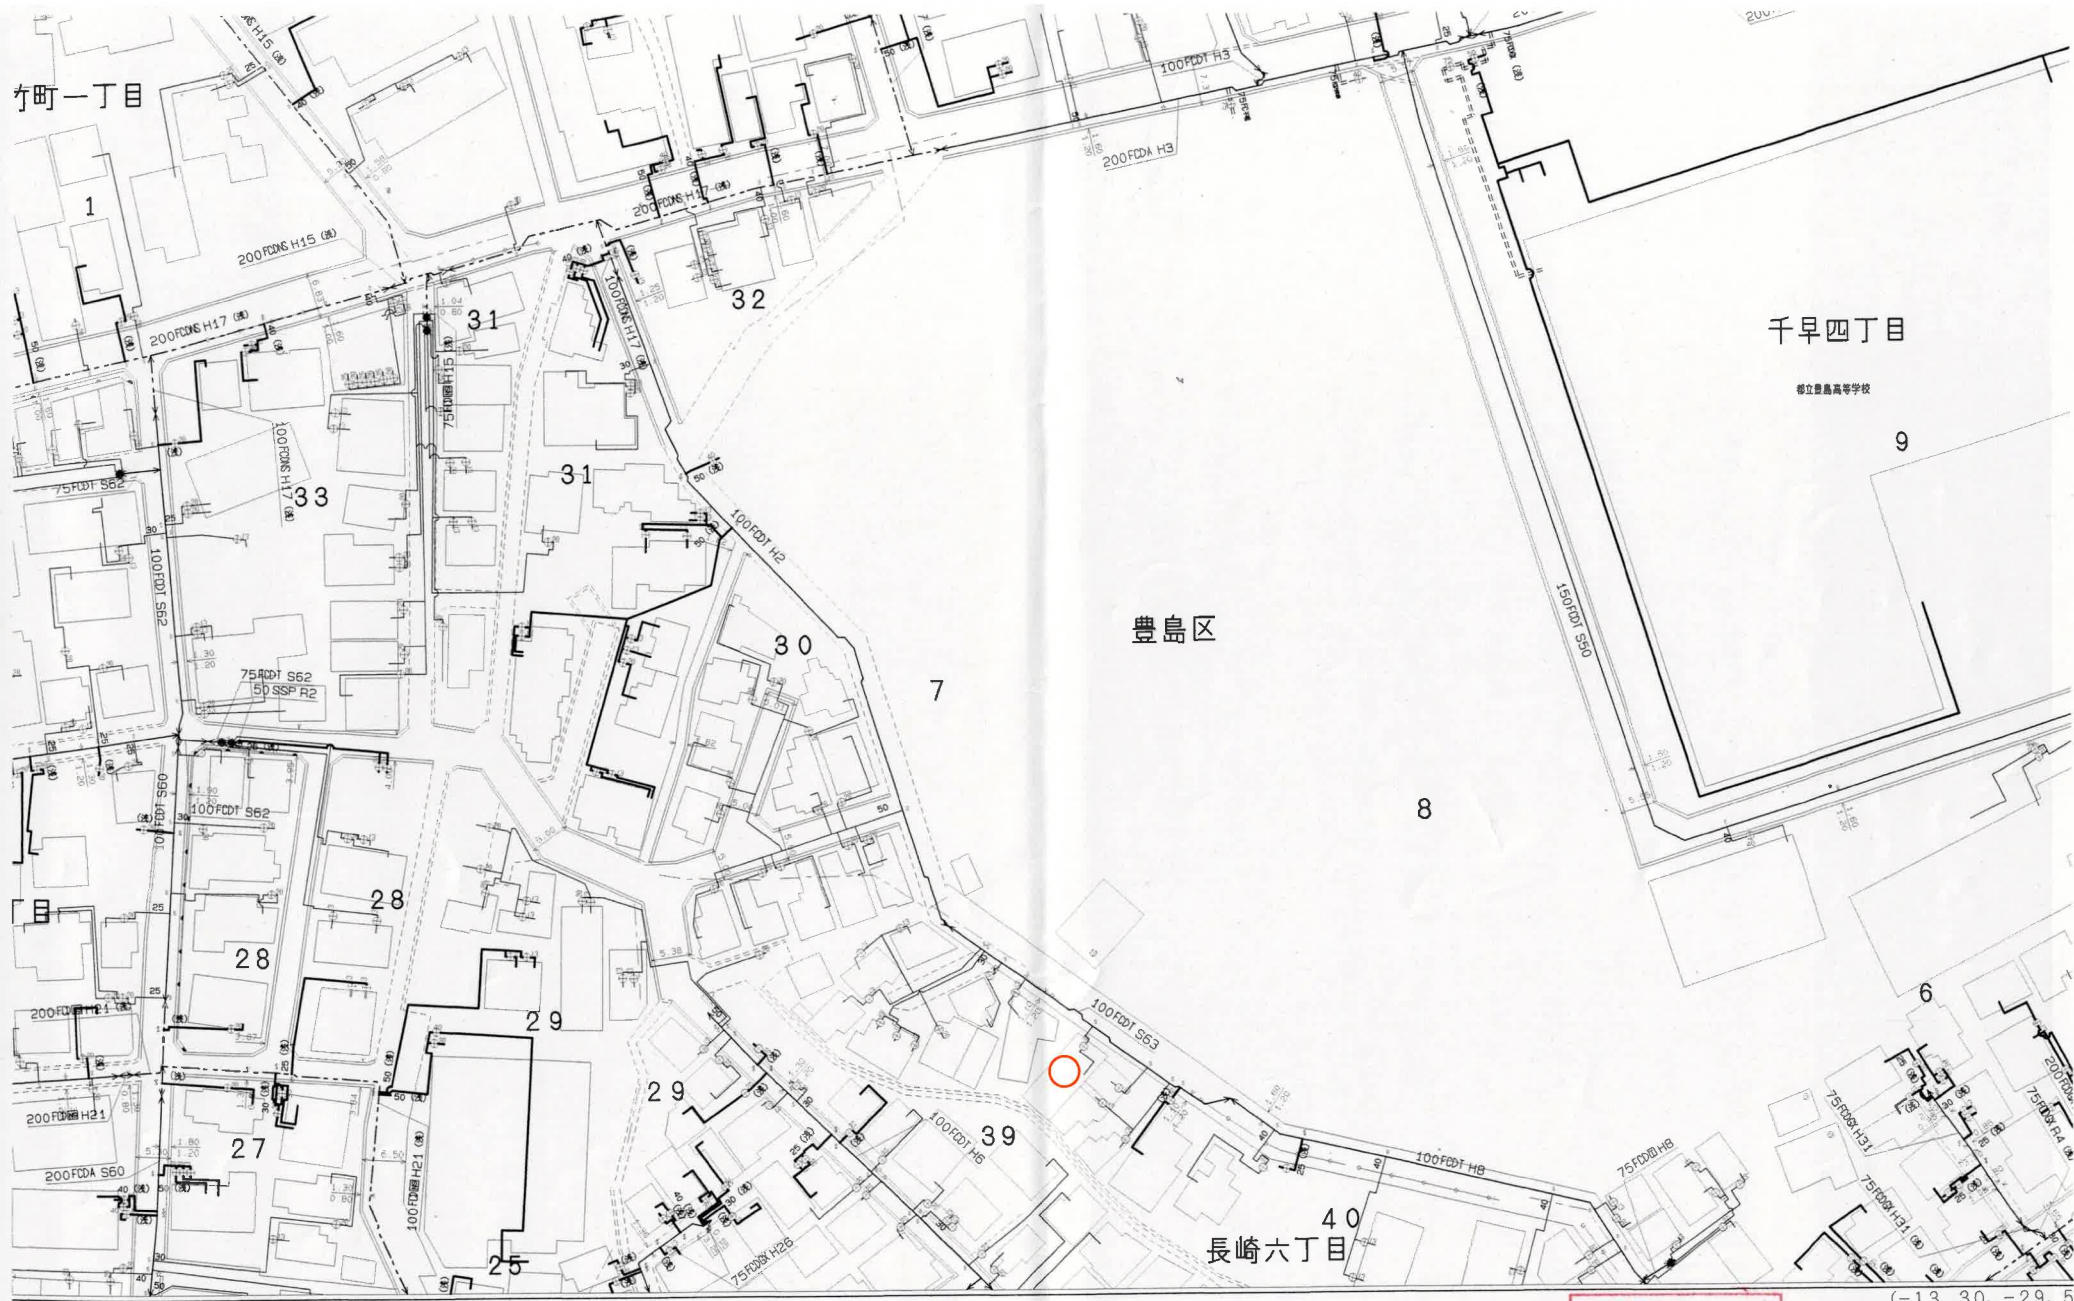

(取扱注意)

1: 750




この管理図と現況
とが異なる場合は、
現況を優先とします。



(-13. 30, -29. 5
2523・5


東京都公共下水道台帳 施設平面図 (A4・横)

縮尺1:500 (プリンタによっては正しい縮尺で印刷されない場合があります。)

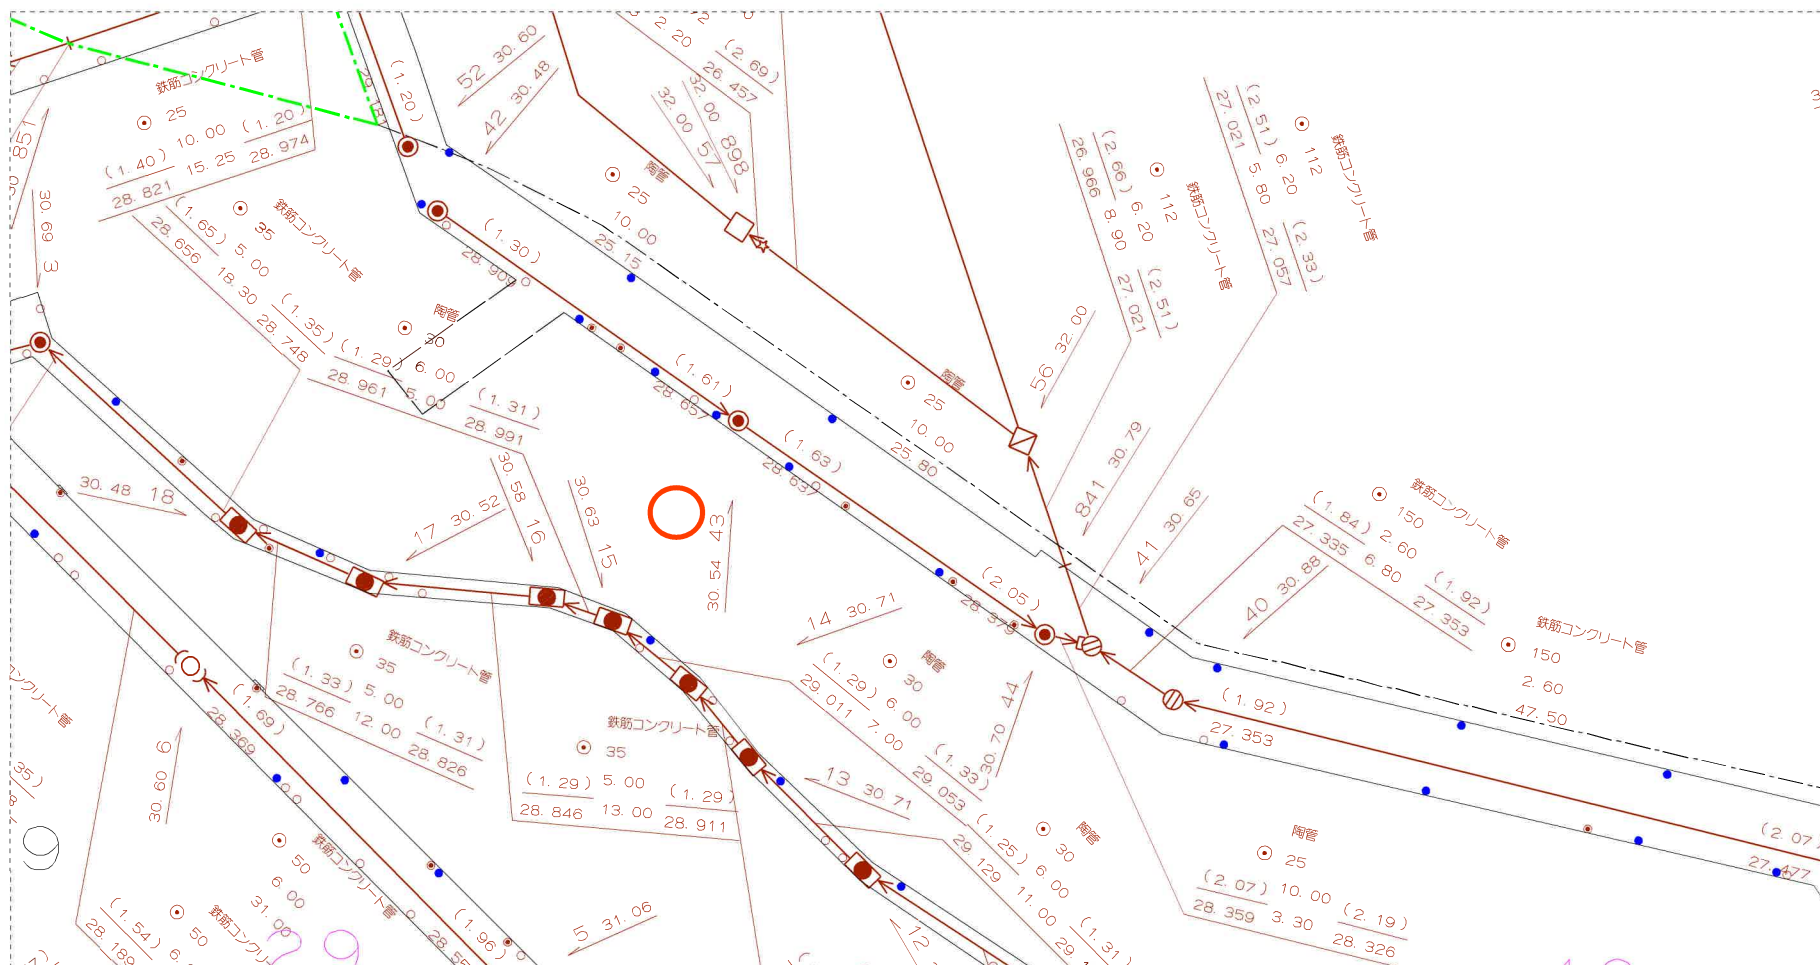


豊島区長崎6-40付近


印刷年月日: 2024年3月7日

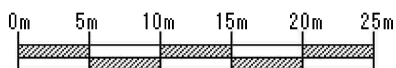


下水道局では、できる限り最新で正確な情報の提供に努めておりますが、施設平面図は、現地を正確かつ詳細に測量したものではありません。また、下水道の工事や道路工事等が行われた場合、しばらくの間、図面と現地が整合しないことがあります。したがって、本図面を設計、工事等にご利用される際は、下水道施設の位置などを現地で調査・確認の上、ご利用ください。

	土地境界図	縮尺
土地所在 地番	豊島区千早四丁目40番1ほか	$\frac{1}{250}$

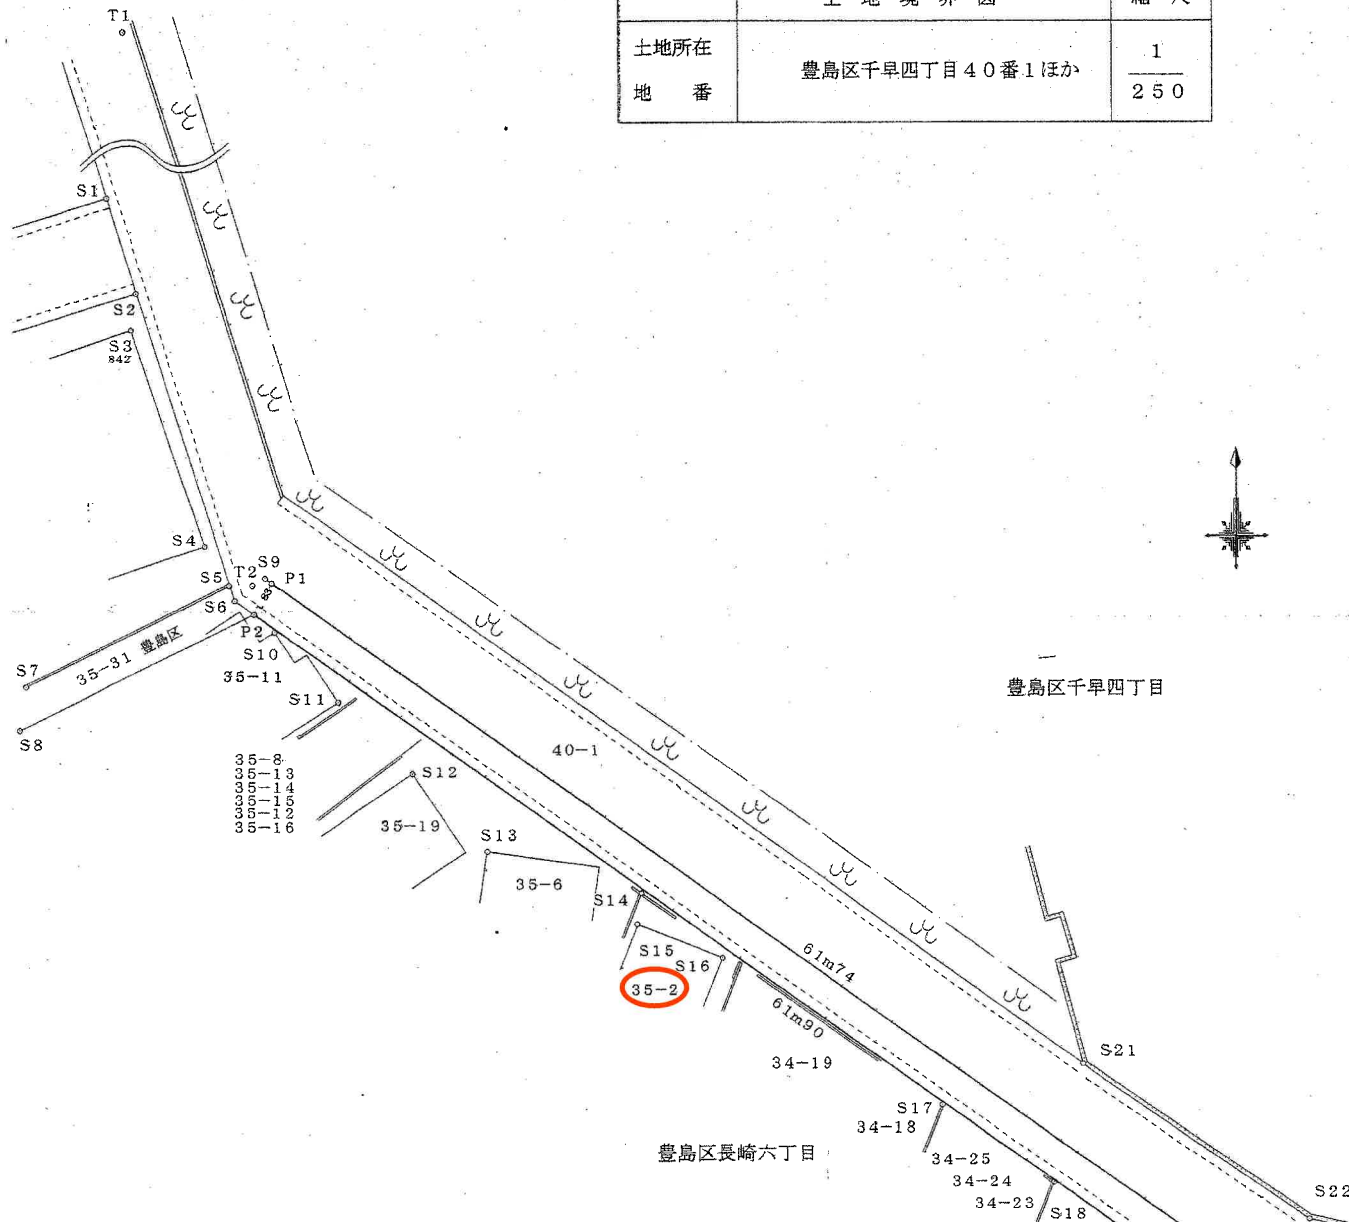

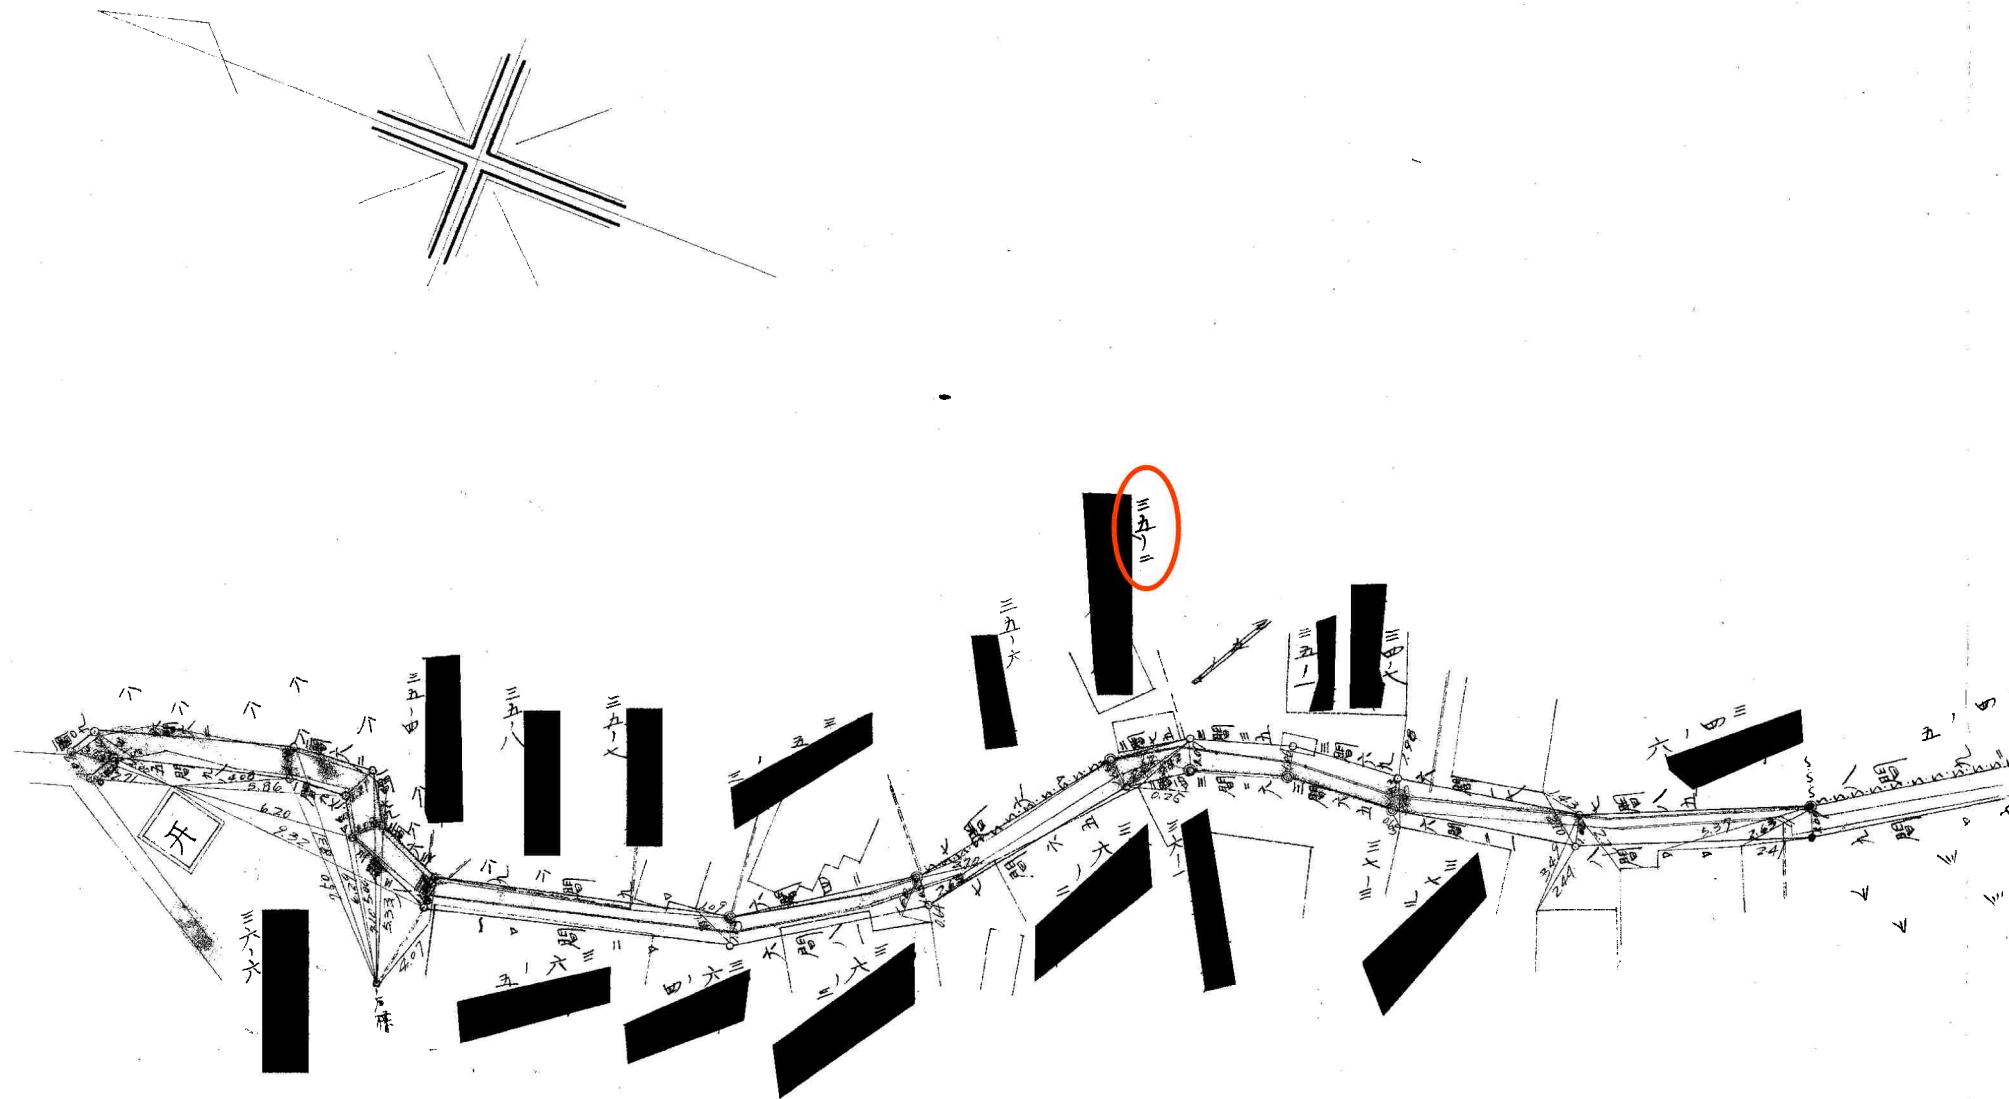

◇調査場所：東京都豊島区长崎6-40-5 付近

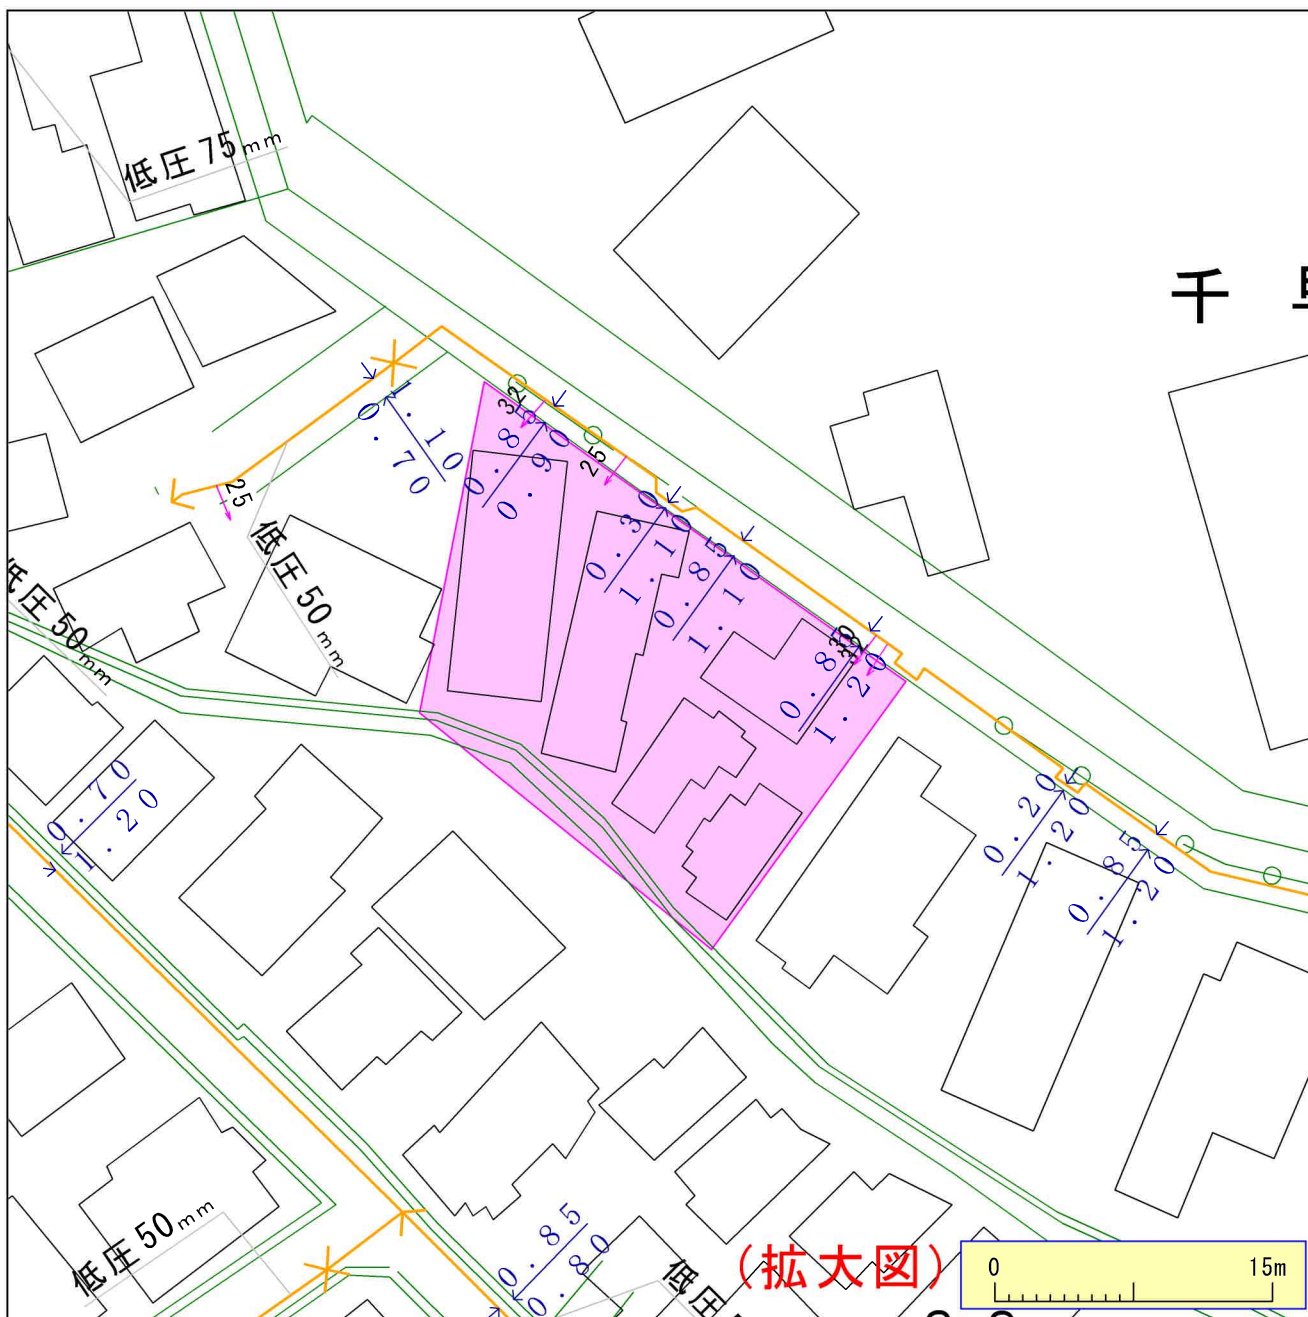

※ガス管圧力の種類と凡例、用途 (高圧、中圧は一般用途にはご利用になれませんのでご注意ください)

(1) 高圧：表示なし、輸送用のみ (2) 中圧：輸送用と主に産業用途 (3) 低圧・中間圧：家庭用等の一般用途

下記の文章について、必ずご確認ください。

- ◆弊社がガス本管埋設状況確認サービス（以下「本サービス」とします）でご提供する情報は、地形、道路形態、家形、高圧を除くガス本管の有無・工事予定ルート、埋設位置、口径です。なお参考に、取出し管の分岐位置を表示しておりますが、個人情報保護のため宅地内の引込状況及びガスのご使用状況は表示しておりません。
- ◆弊社は、ご提供する情報が正確かつ最新であるよう努力しておりますが、それらについてはいかなる保障も致しません。また、本サービスご利用により生じたいかなる損害についても責任を負いかねますのでご了承ください。なお、実際の工事、ガス供給にあたっては、供給方式の検討・本支管工事の有無の確認が必要となります。予定ルートの施工状況確認も合わせて、原則6ヶ月以上前に各担当窓口にご相談くださるようお願いいたします。