


求積図


(市道 青葉746 北六番丁線)

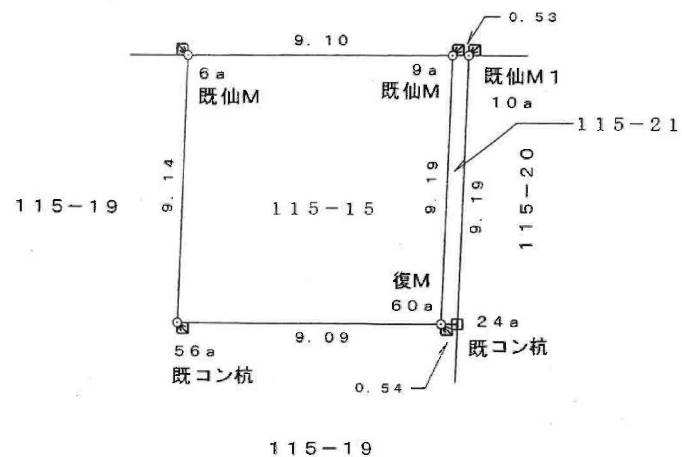

直角座標法求積表

地 番	115-15			
NO	X _n	Y _n	X _n · (Y _{n+1} - Y _{n-1})	距 離
9 a	-191348.748	4145.147	1906407.576324	9.10
6 a	-191350.028	4136.131	1542663.925736	9.14
56 a	-191359.125	4137.085	-1906510.962375	9.09
60 a	-191357.898	4146.094	-1542727.373676	9.19
合 計			-166.833991	
合 計 面 積			83.4169955	
地 積			83.41 m ²	
坪 数			25.23 坪	


地 番	115-21			
NO	X_n	Y_n	$X_n \cdot (Y_{n+1} - Y_{n-1})$	距 離
10a	-191348.674	4145.679	283961.432216	0.53
9a	-191348.748	4145.147	-79409.730420	9.19
60a	-191357.898	4146.094	-283975.120632	0.54
24a	-191357.819	4146.631	79413.494885	9.19
合 計			-9.923951	
合 計 面 積			4.9619755	
地 積			4.96	m ²
坪 数			1.50	坪

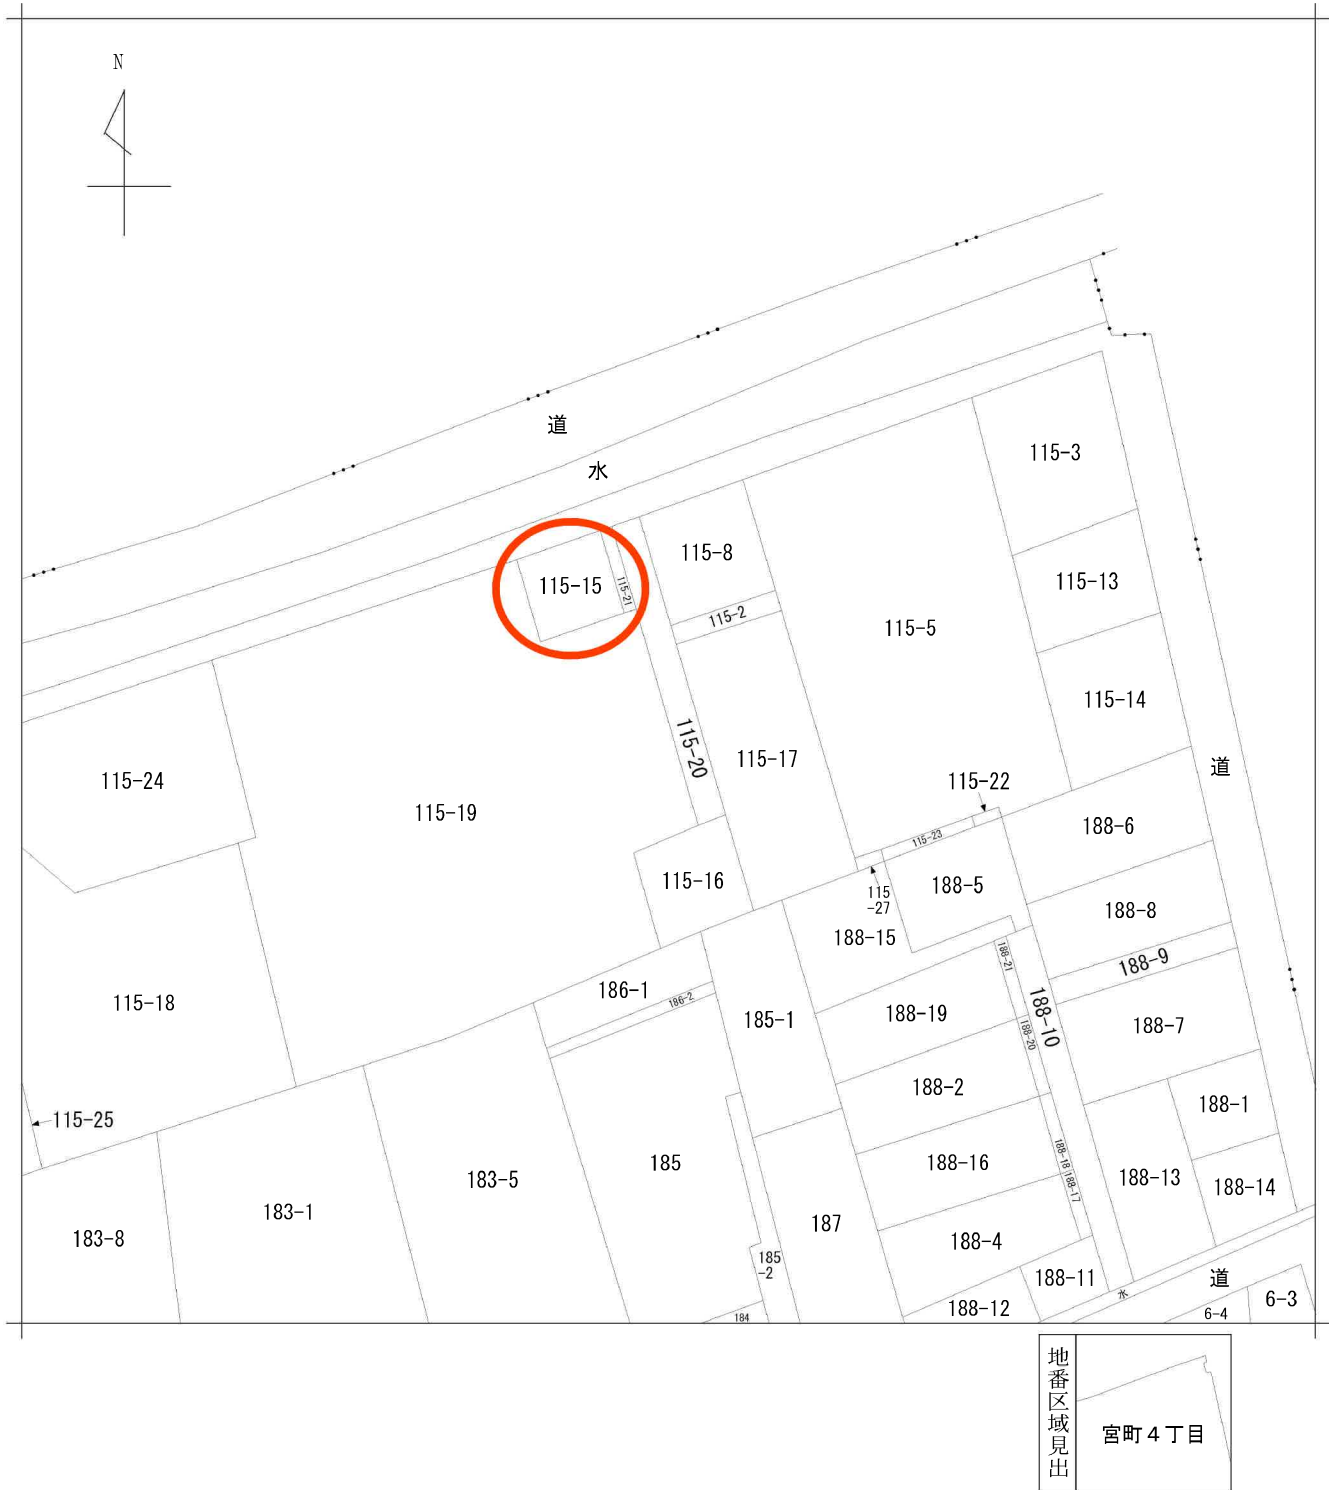

地番区域見出
宮町4丁目

請求部	所在	仙台市青葉区宮町四丁目				地番	115番20			
出力縮尺	1/500	精度区分		座標系番号又は記号		分類	地図に準ずる図面		種類	旧土地台帳附属地図
作成年月日					備付年月日(原図)			補記事項		

仙台市下水道施設平面図

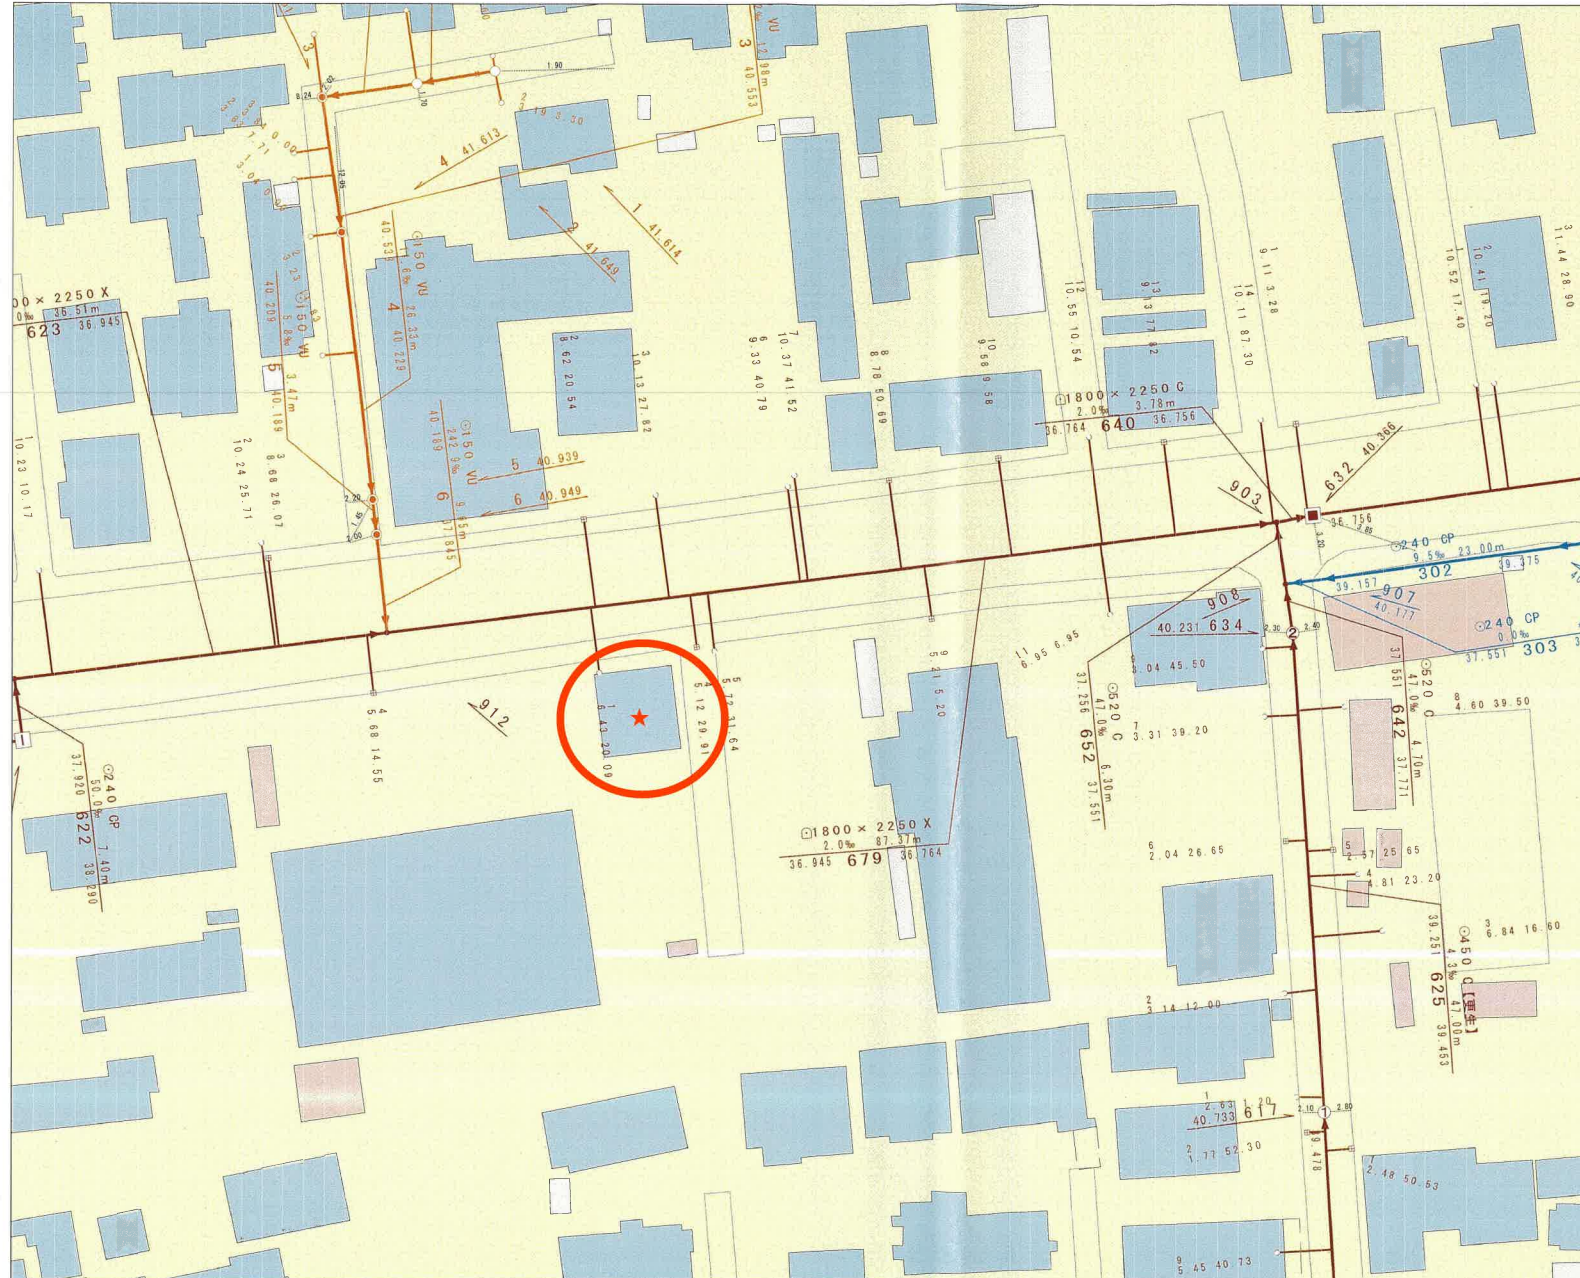


縮尺 1:500



仙台市建設局

参考
下水道事業部下水道調査課

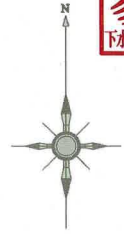


1. 本図面は、下水道改良工事や道路工事等により、現況と整合しない場合があります。詳細については現地での確認をお願いします。
2. 当局の許可なく複製することを、禁じます。

凡 例

	合 流 区 域
	合 流 施 設
	汚 水 施 設
	雨 水 施 設

下 水 道 施 設 デ ー タ

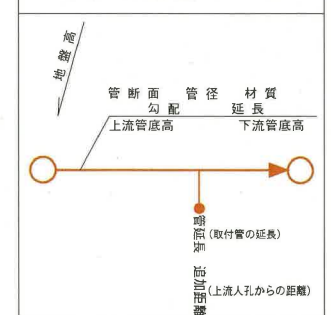

2022年11月1日 出図



名称	表示
仕切弁	
消火栓	
空気弁	
片落管	
メータ	
止水栓	
キャップ	
管径	線種
400mm 以上	
350mm	
300mm	
250mm	
200mm	
150mm	
100mm	
75mm	
50mm	
50mm 未満	

・本図面は、維持管理を目的とした水道の給配水官線網の図面となります。
・概観情報で現地と異なる場合もありますので、この情報とは別に現場での調査を実施してください。

なお、本図面の利用により生じた損害や不利益、また第三者との紛争については、水道局は一切責任を負いません。

地区及びぐれに関連する情報は、著作権法等により保護されています。
無断複製、改変等はできません。


・富谷市、多摩産水、日取町、七ヶ浜町、名取市、川崎町地区について
測量士に基づく国土地理院発表図（使用） R.JuH 228


仙台市水道局 戸番図

縮尺	1:400
出図年月日	令和 4 年 11 月 1 日

S = 1 : 500

この図面は、本市が管理する道路区域を表示したものであり、市民境界を「証明する線」ではありません。	番丁線 仙台市道路管理者
図面番号	16 第 14

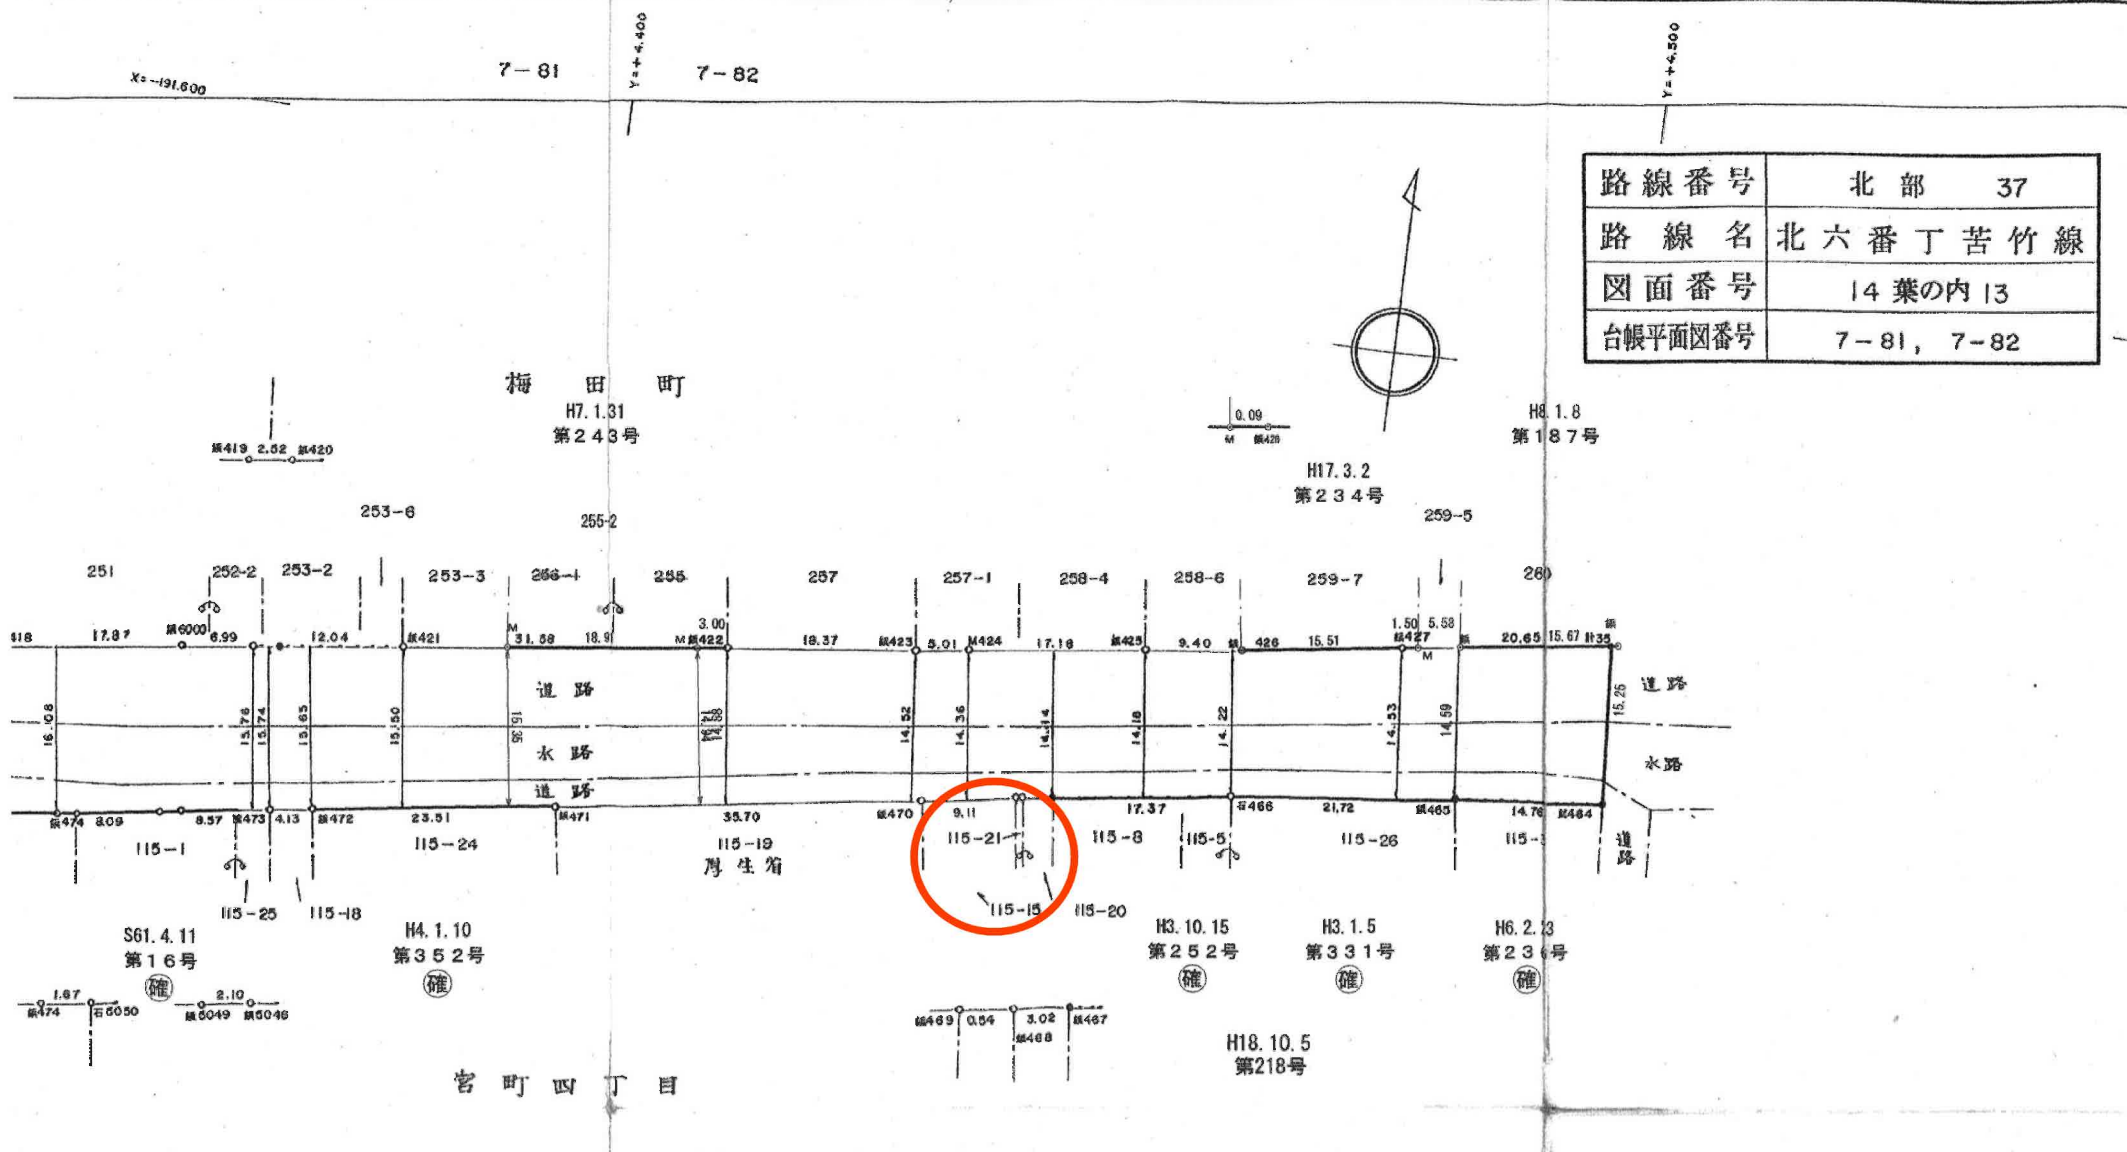

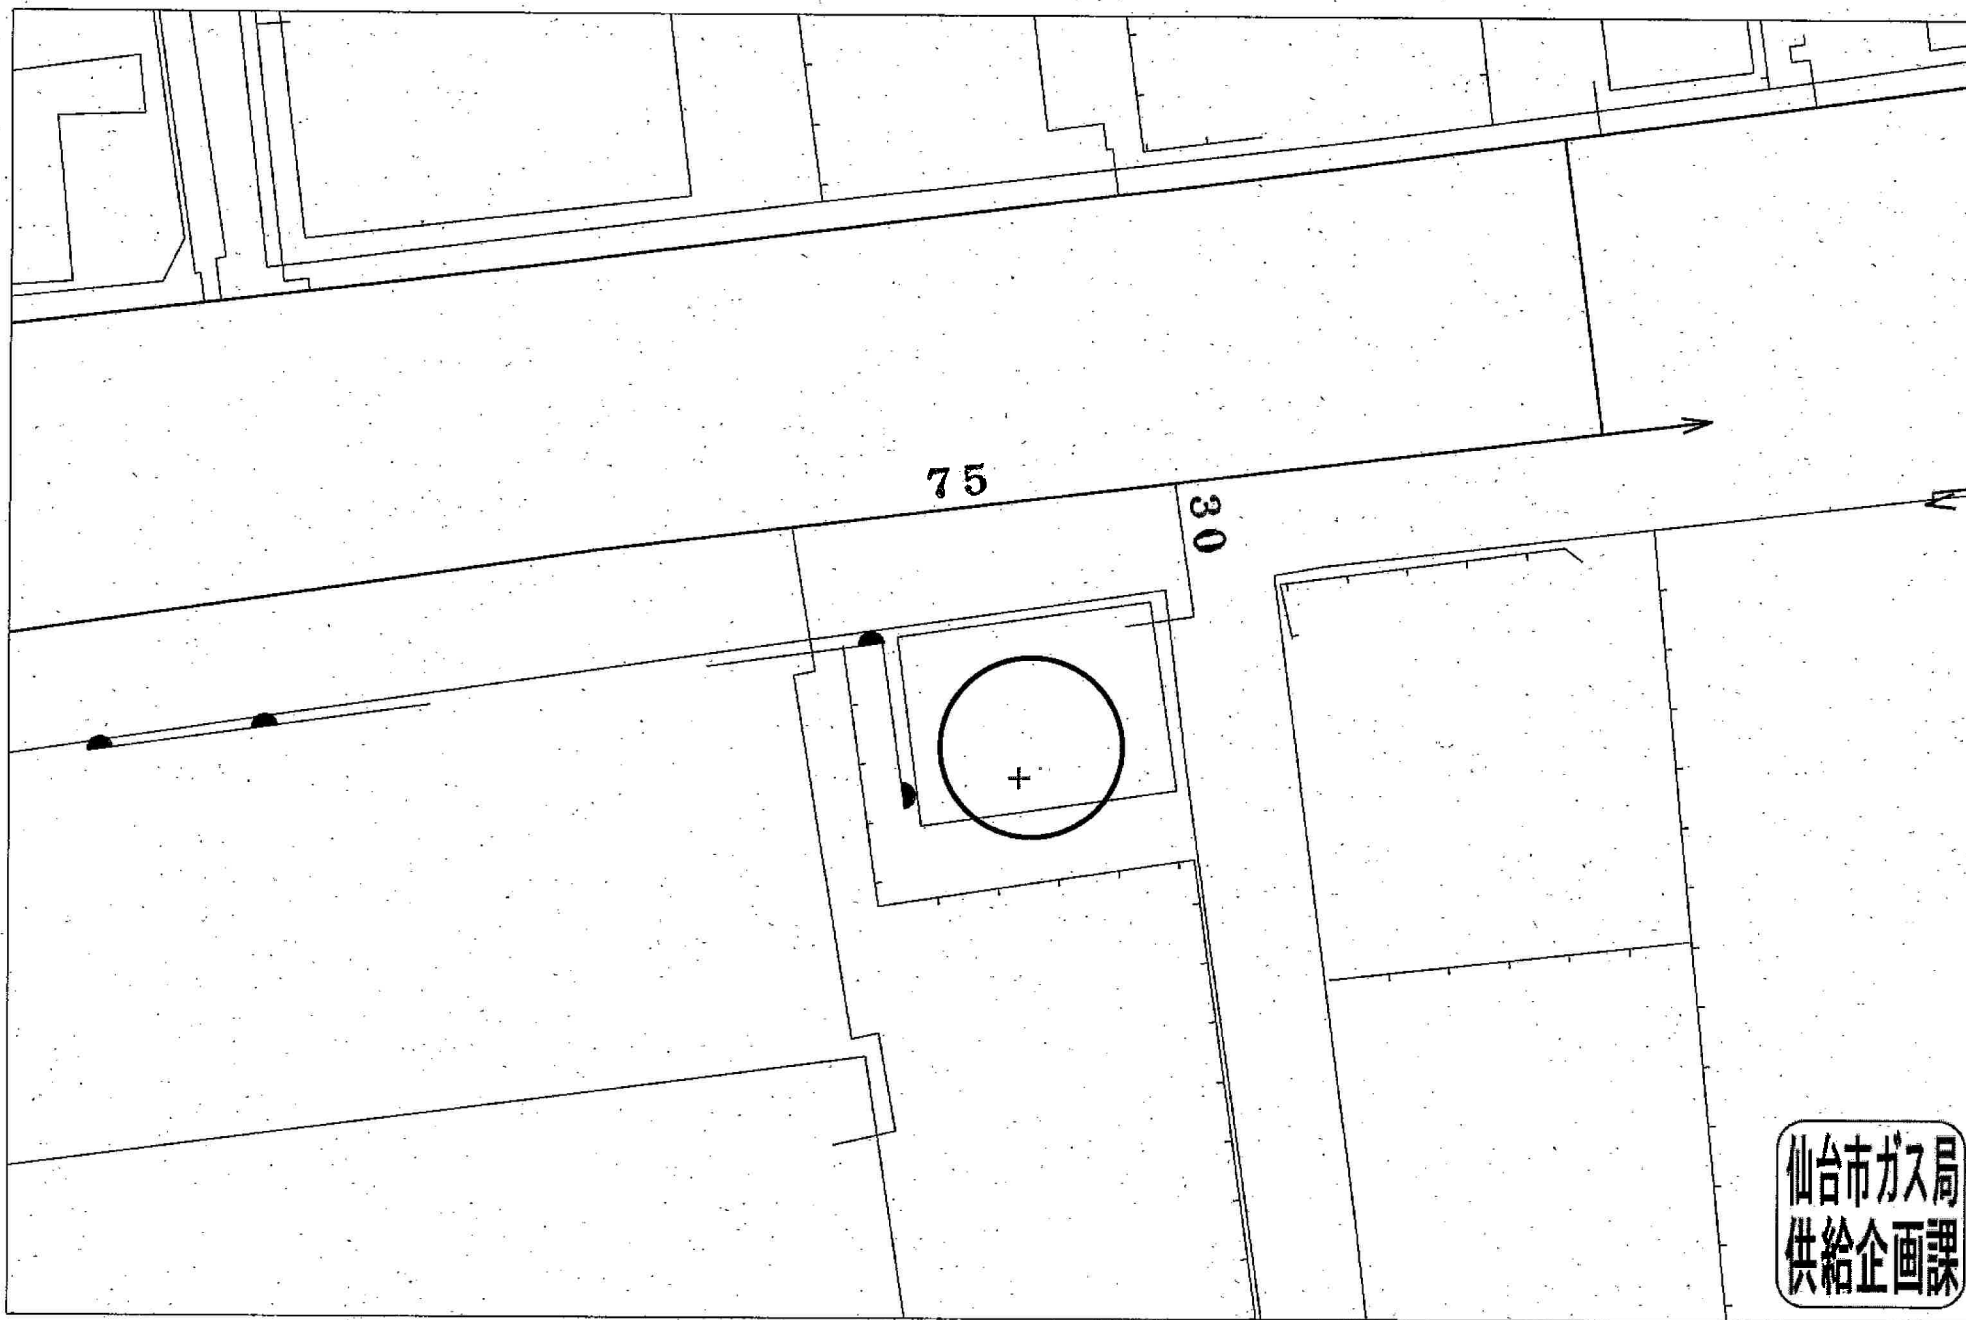

仙台市ガス局
供給企画課

受付番号：F- 6081

この図面は実際と異なる場合があるため十分注意して使用してください

2023年12月18日