


(座標値種別：図上測定) -4017.359

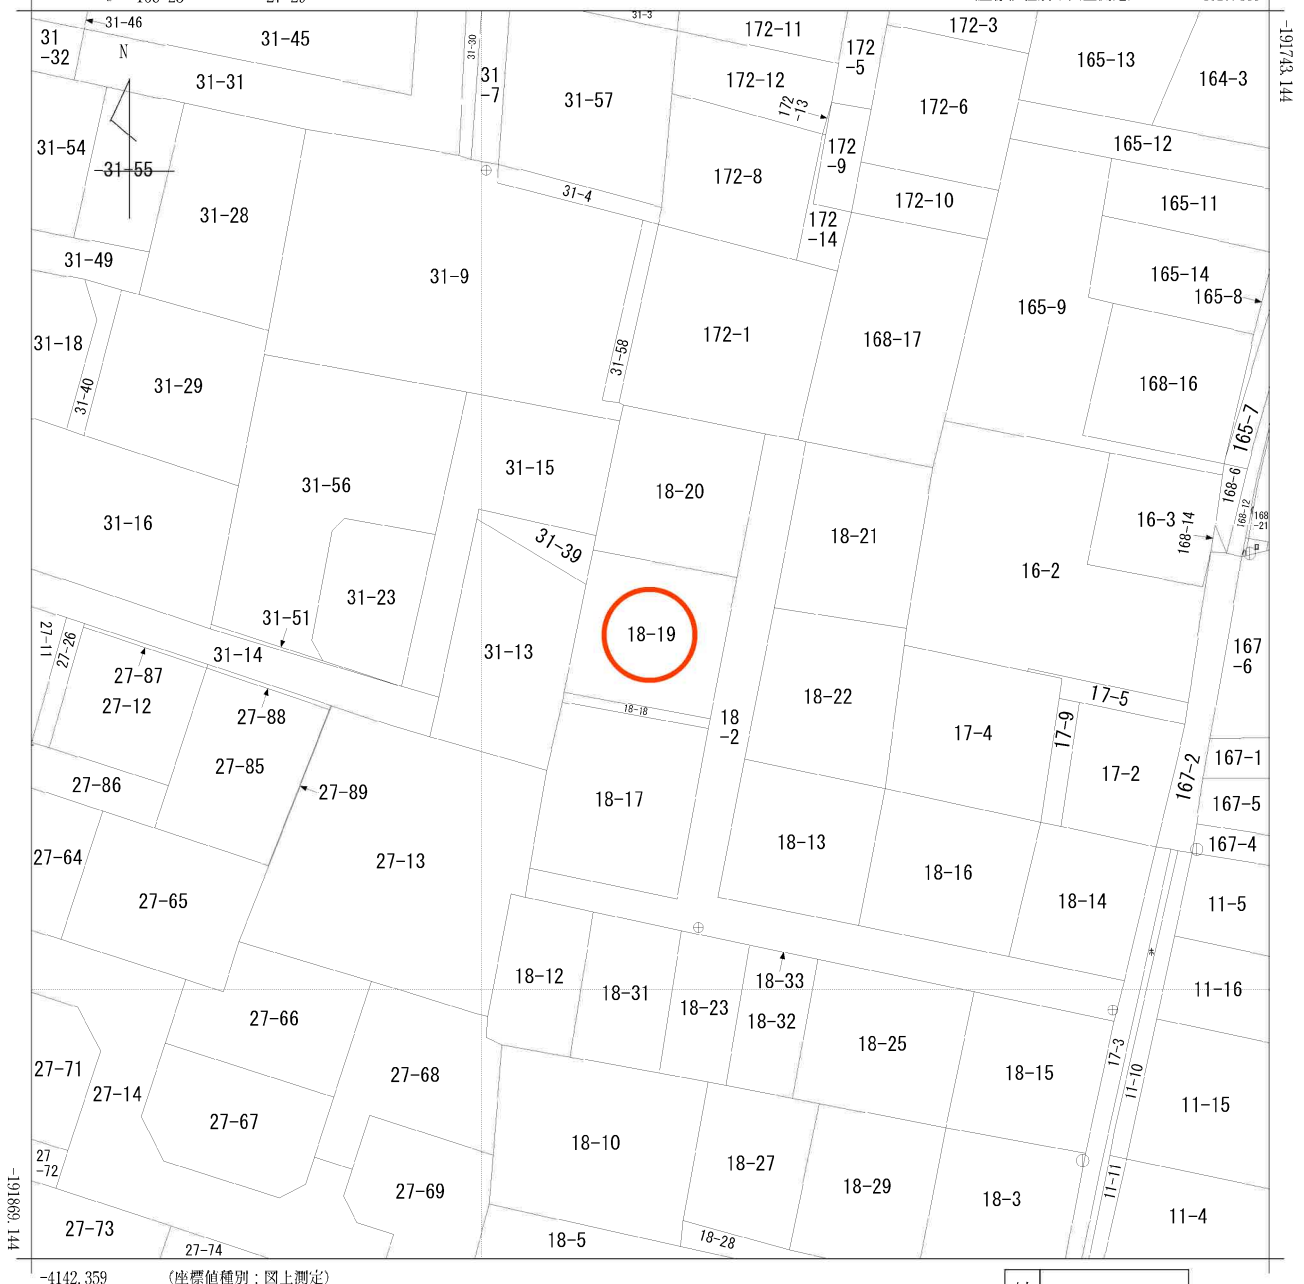

(注) 国土交通省国土地理院が公表した座標補正パラメータ(touhokutaiheiyouoki2011.par)による修正がされています。

地番区域見出

落合5丁目

|           |         |  |             |     |                     |                |            |                   |         |     |     |
|-----------|---------|--|-------------|-----|---------------------|----------------|------------|-------------------|---------|-----|-----|
| 請 求 部 分   | 所 在     |  | 仙台市青葉区落合五丁目 |     |                     |                |            | 地 番               | 18番19   |     |     |
| 出 力 縮 尺   | 1/500   |  | 精 度 区       | 甲 三 | 座 標 系 又 座 番 号 是 記 号 | X              | 分 類        | 地図(法第 1 4 条第 1 項) |         | 種 類 | 地籍図 |
| 作 成 年 月 日 | 昭和59年1月 |  |             |     |                     | 備 付 年 月 日 (原図) | 昭和61年3月31日 |                   | 補 事 記 項 |     |     |


仙台市水道局 戸番図



| 名称       | 表示     |
|----------|--------|
| 仕切弁      | ⌂⌂⌂⌂⌂⌂ |
| 消火栓      | ●●●●   |
| 空気弁      | ⒶⒶⒶⒶ   |
| 片落管      | ▷      |
| メータ      | ○      |
| 止水栓      | ×      |
| キャップ     | ┐      |
| 管径       | 線種     |
| 400mm 以上 | —————  |
| 350mm    | —————  |
| 300mm    | —————  |
| 250mm    | —————  |
| 200mm    | —————  |
| 150mm    | —————  |
| 100mm    | —————  |
| 75mm     | —————  |
| 50mm     | —————  |
| 50mm 未満  | —————  |

・本図面は、維持管理を目的とした水道の給配水管情報の図面となります。  
地蔵情報が現地と異なる場合がありますので、この情報とは別に現地での調査を実施してください。  
・なお、本図面の利用により生じた損害や不利益、また第三者との間に生じた紛争については、水道局は一切責任を負いません。  
・地図及びそれに関連する情報は、著作権法等により保護されています。  
無断複製、改変等はできません。  
・富谷市、多賀城市、利府町、七ヶ浜町、名取市、川崎町地形図について  
測量法に基づく国土地理院長承認（使用）R3JHs 228

|            |           |
|------------|-----------|
| 仙台市水道局 戸番図 |           |
| 縮尺         | 1:500     |
| 出図年月日      | 令和6年6月13日 |

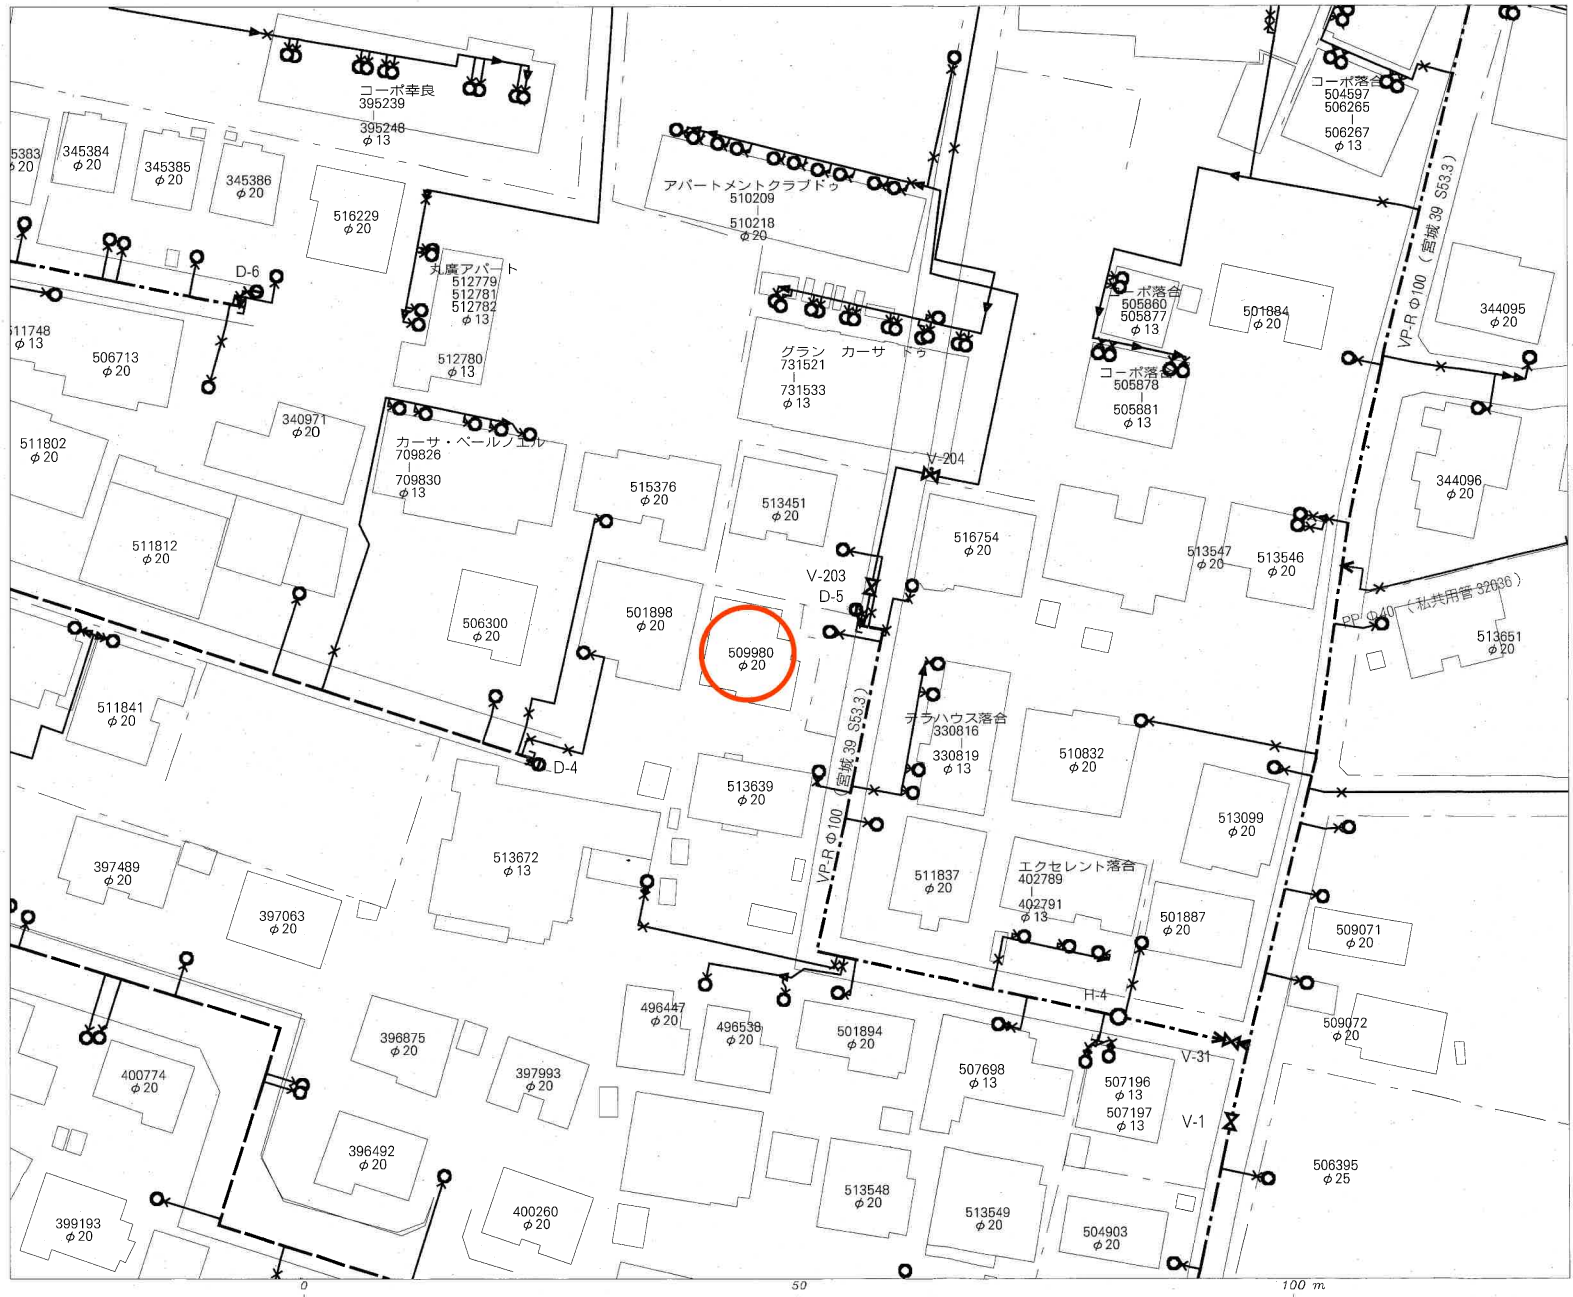

仙台市下水道施設平面図




1. 本図面は、下水道改良工事や道路工事等により、現況と整合しない場合があります。詳細については現地での確認をお願いします。
2. 当局の許可なく複製することを、禁じます。

凡 例

|  |         |
|--|---------|
|  | 合 流 区 域 |
|  | 合 流 施 設 |
|  | 汚 水 施 設 |
|  | 雨 水 施 設 |

下 水 道 施 設 デ ー タ

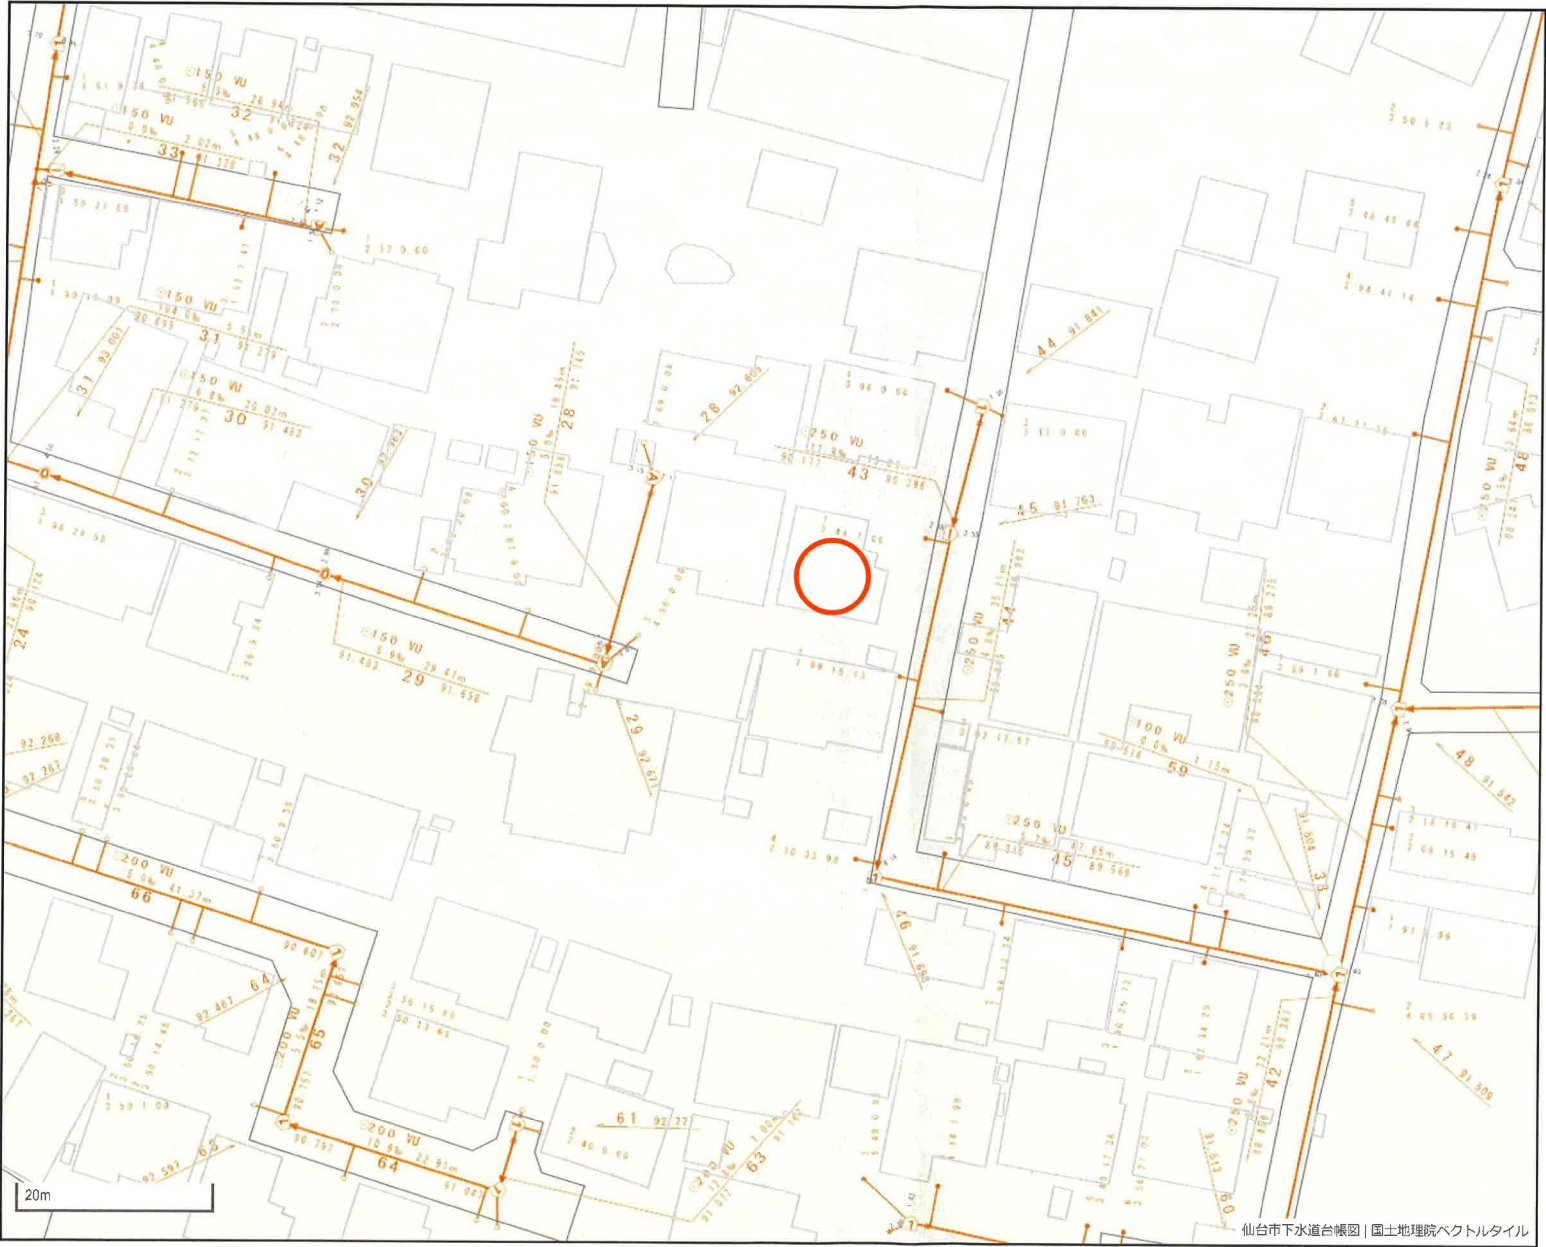


仙台市下水道台帳図 | 国土地理院ベクトルタイル

仙台市建設局

2024年02月16日 出図

中心地 | 仙台市青葉区落合5丁目 付近

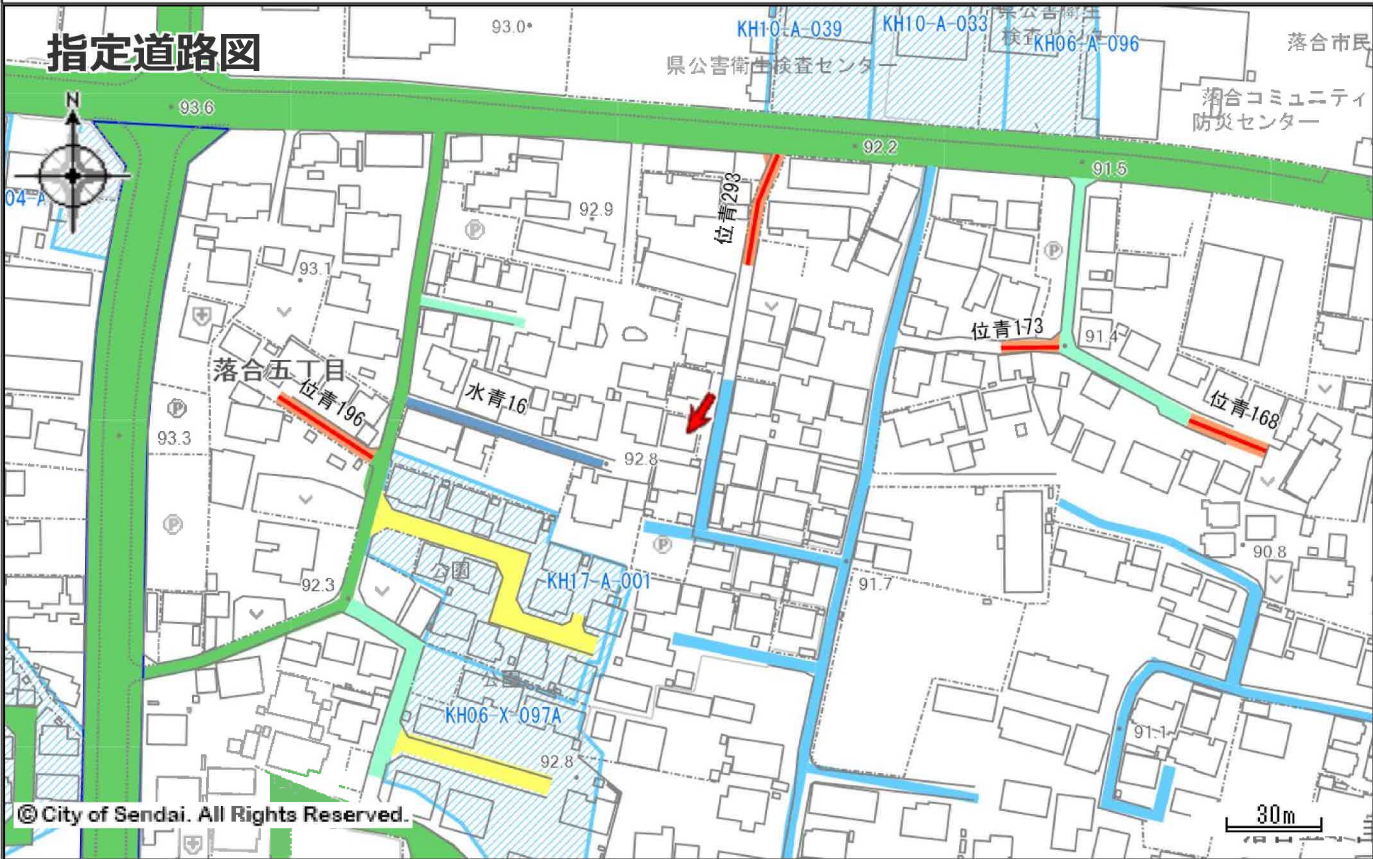

指定道路図

|  |                   |  |                      |  |                   |
|--|-------------------|--|----------------------|--|-------------------|
|  | 1 項 1 号道路（国県市道）   |  | 1 項 2 号道路（都市計画等事業道路） |  | 1 項 3 号道路（法施行前道路） |
|  | 1 項 4 号道路（事業予定道路） |  | 1 項 5 号道路（位置指定道路）    |  | 1 項 5 号道路（位置指定道路） |
|  | 2 項道路（狭あい道路）      |  | 3 項道路（水平道路）          |  | 特定道路（協定道路）        |
|  | 開発行為許可区域          |  | 宅地造成許可区域             |  | 旧住宅地造成事業区域        |

著作権法上認められた行為を除き、掲載されている内容を無断で複製・転用することを禁じます。  
この図面は本市の都市計画に関する証明ではありません。参考図としてご利用ください。