


求積表

地番	12-10			
N0	Xn	Yn	Xn - (Yn+1 - Yn-1)	距離
K1	-217106.662	-9508.045	-2592036.437618	12.960
K2	-217106.226	-9495.092	-5368819.862754	11.784
K3	-217105.802	-9483.316	-4768728.940930	10.196
K4	-217105.422	-9473.127	-2342567.503380	17.362
K5	-217122.774	-9472.526	-224722.071090	11.700
K6	-217134.466	-9472.092	7492224.749330	34.961
K7	-217135.696	-9507.031	7806679.678288	29.052
合計			2029.611846	
合計面積			1014.8059230	
地積			1014.80	㎡

筆界点	境界標の種類
田	コンクリート杭
⊗	金属板
⊠	金属プレート標
⊞	プラスチック杭
○	計算点
△	測量多角点

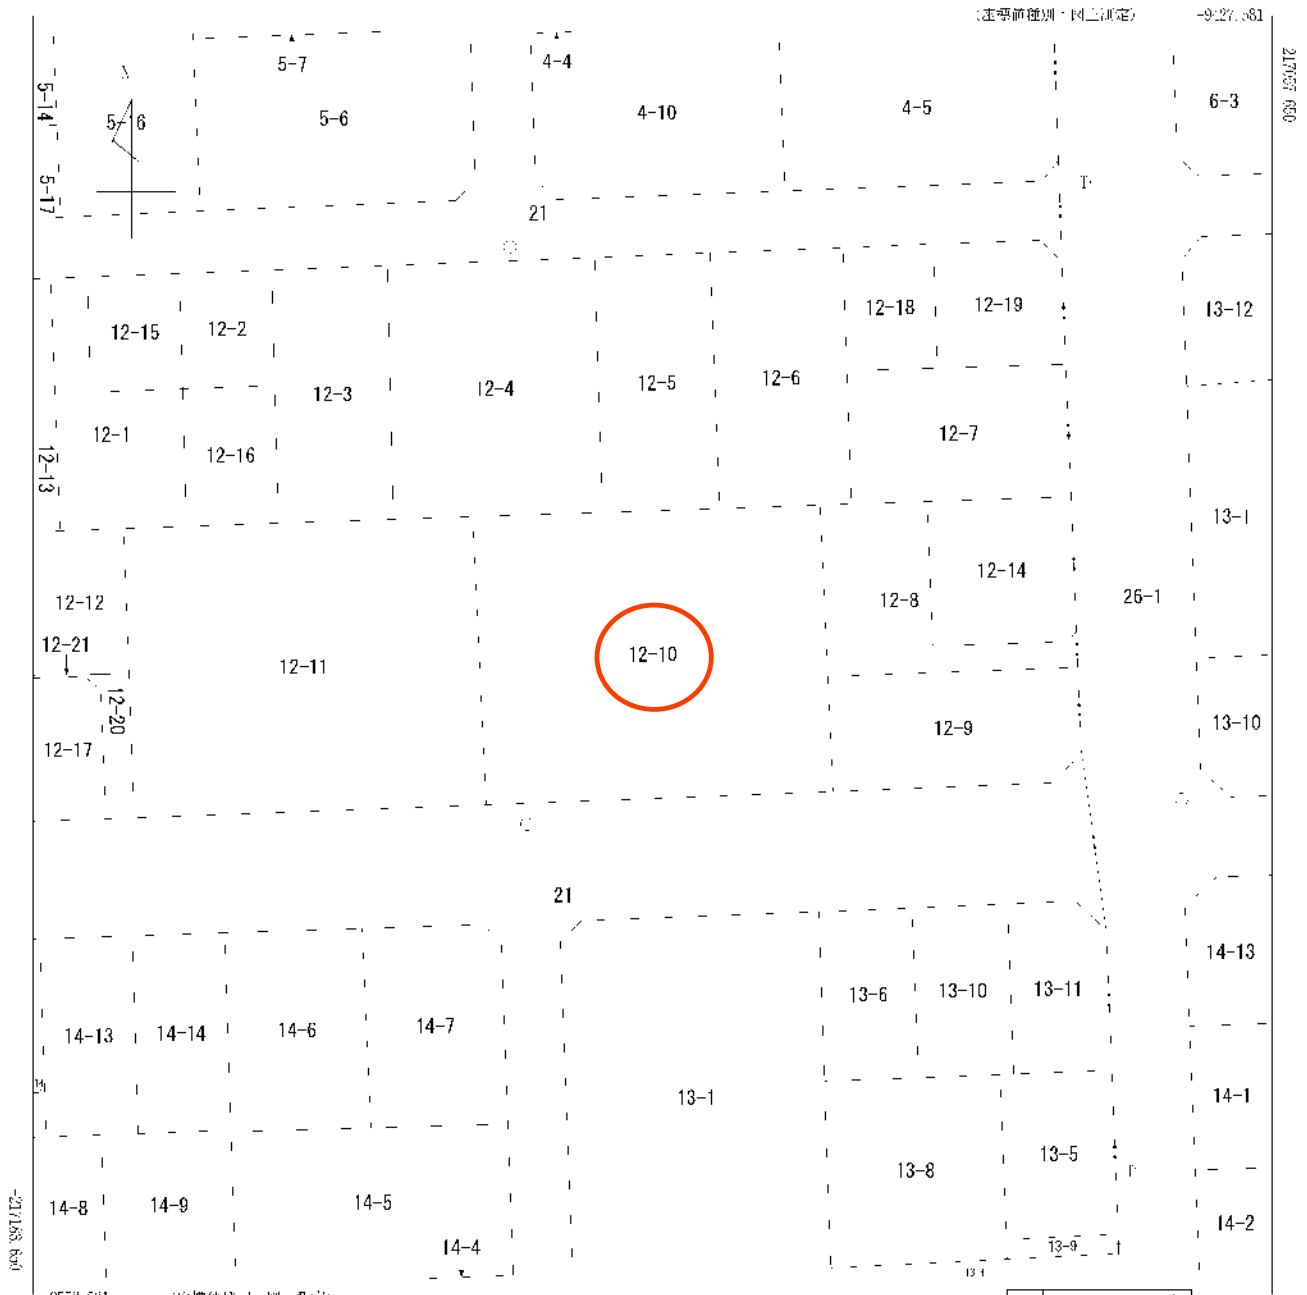


(注) 国土交通省国土地理院が公表した座標補正パラメータ(touhokutaibeiyouki2011.par)による修正がされています。

地番区域見出し	宇南原町	地番
---------	------	----

請求部	所在	柴田郡大河原町宇南原町		地番	12番10
出力	1/500	精度	甲三	座標系 番号又は 記号	X
作成年月日	昭和58年2月	備付年月日 (原図)	昭和61年10月15日	分類	地図(法第14条第1項)
				種類	地籍図
				補記事項	

配水管布設位置図

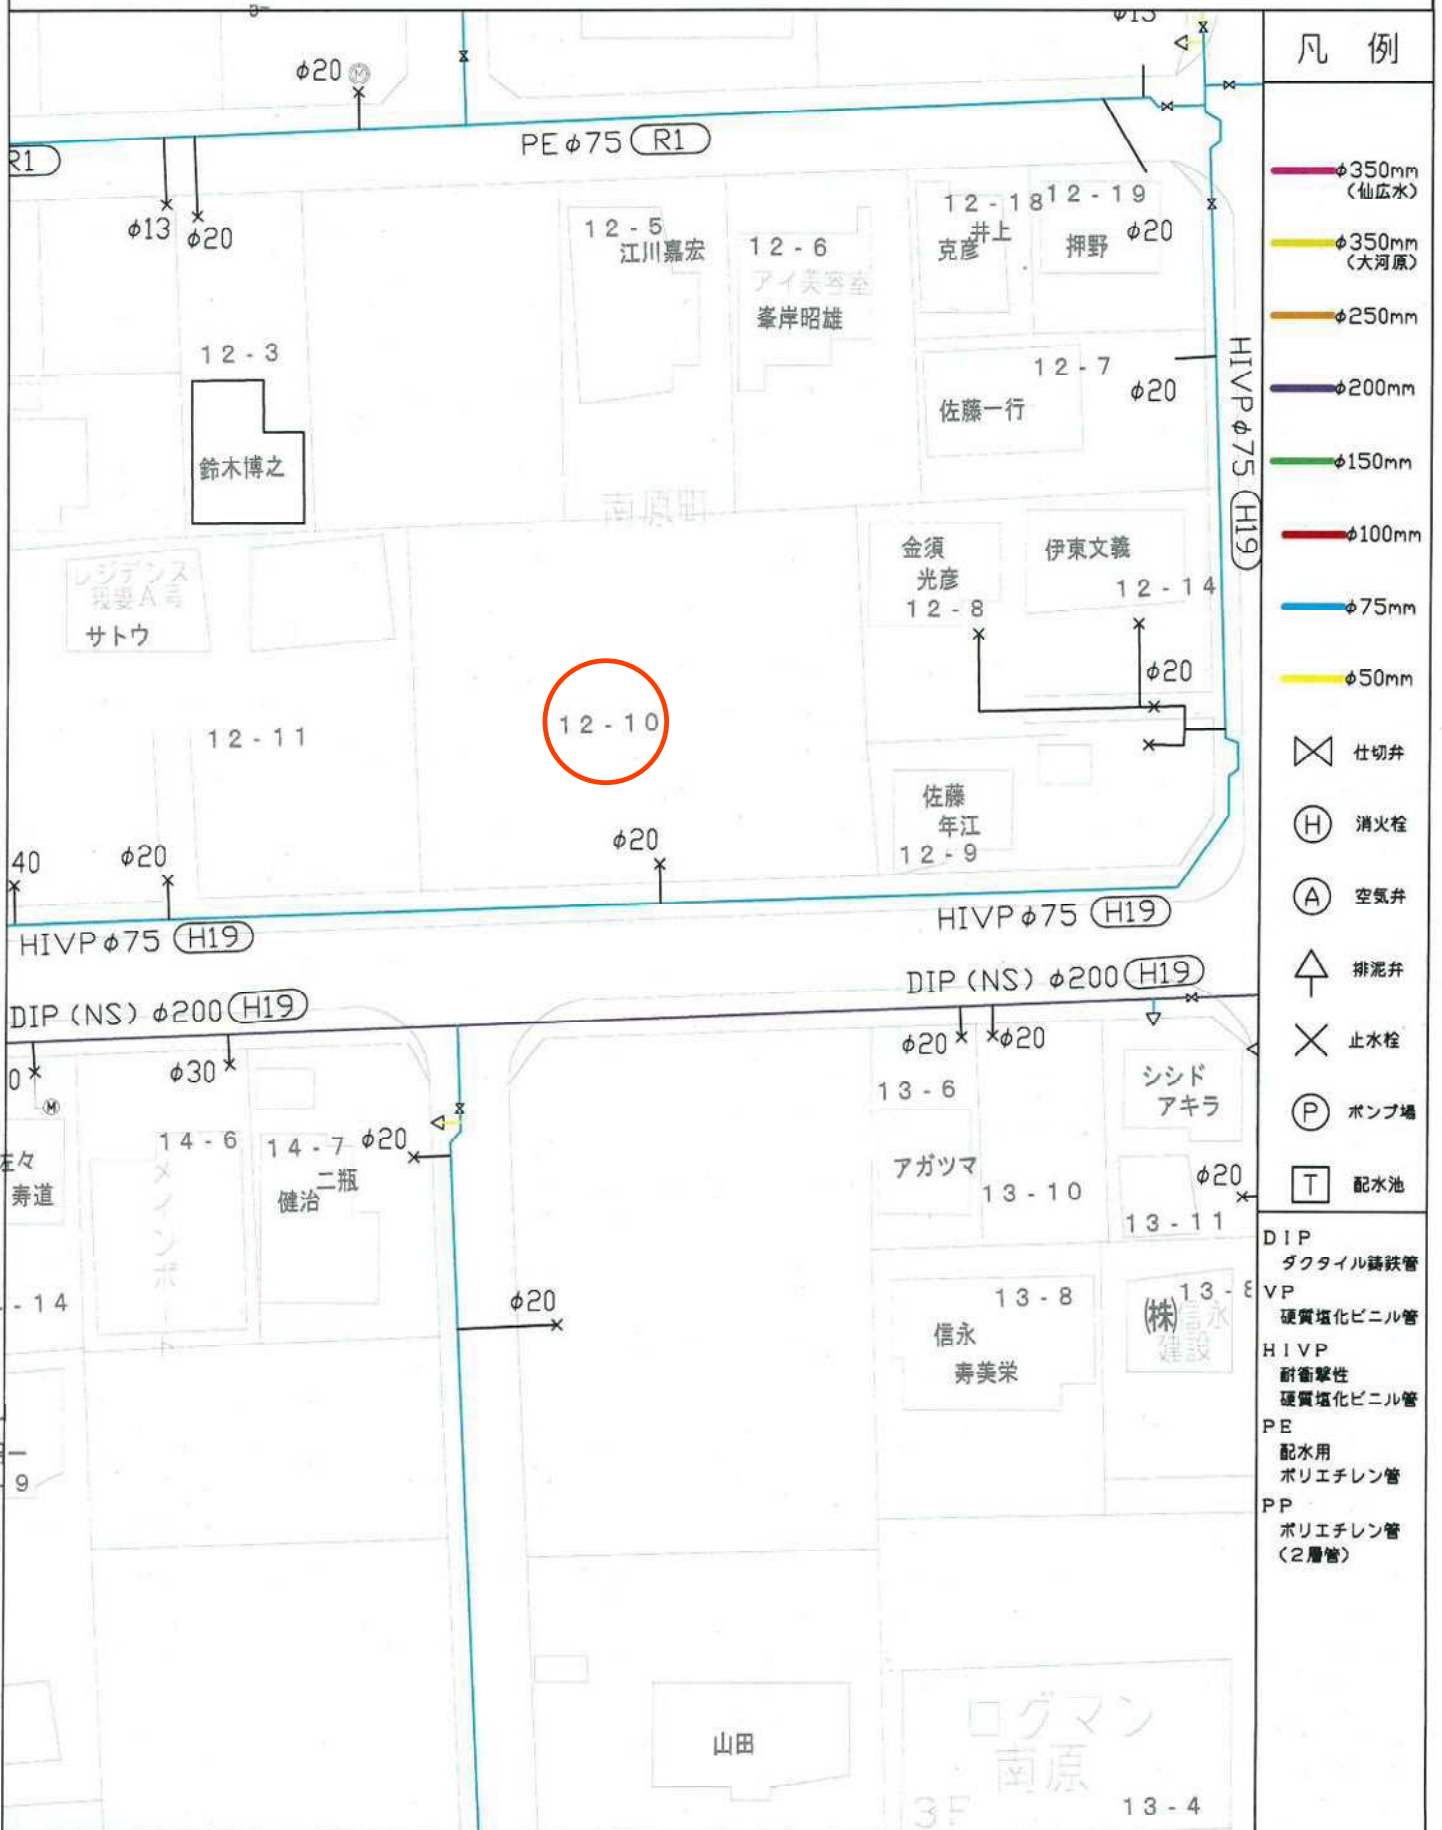


既設管の位置、口径は図面と異なることがあるので、必ず現地確認調査を行ってください。

2021年12月2日

参考図

※実際の位置と異なる場合がありますので、必ず現地調査をおこなってください。

中心座標値(38.04398, 140.72525)

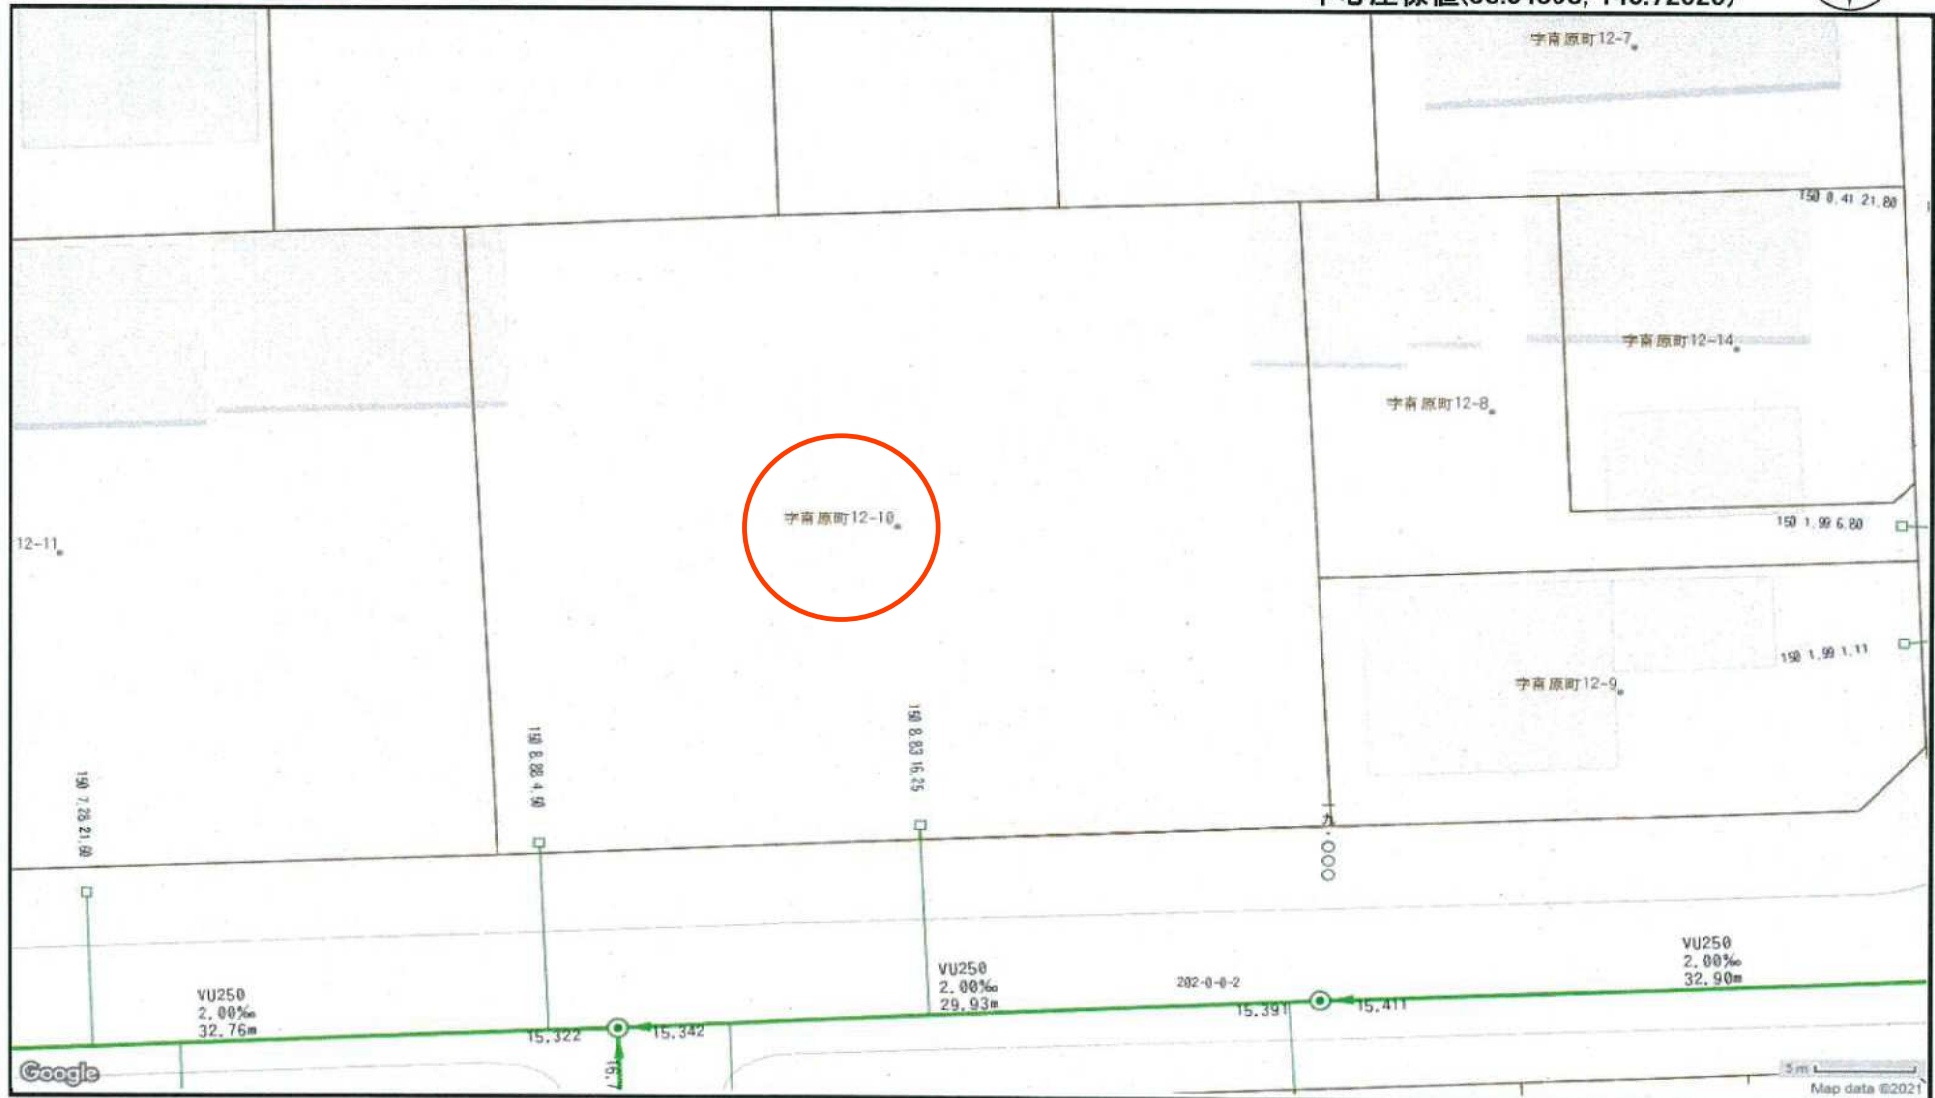

大河原町上下水道課

Google Maps(許諾番号 Z17DL第1629号)、地理院地図(承認番号 平27情複、第281号)

※第三者へ配布する場合、必ず上記の各番号を併記してください。また、外部公表資料として利用する場合、別途申請が必要となります。

出図年月日

令和3年12月02日