


地番 34、34-5ないし34-9

地積測量図

土地の所在 仙台市太白区郡山字北目宅地

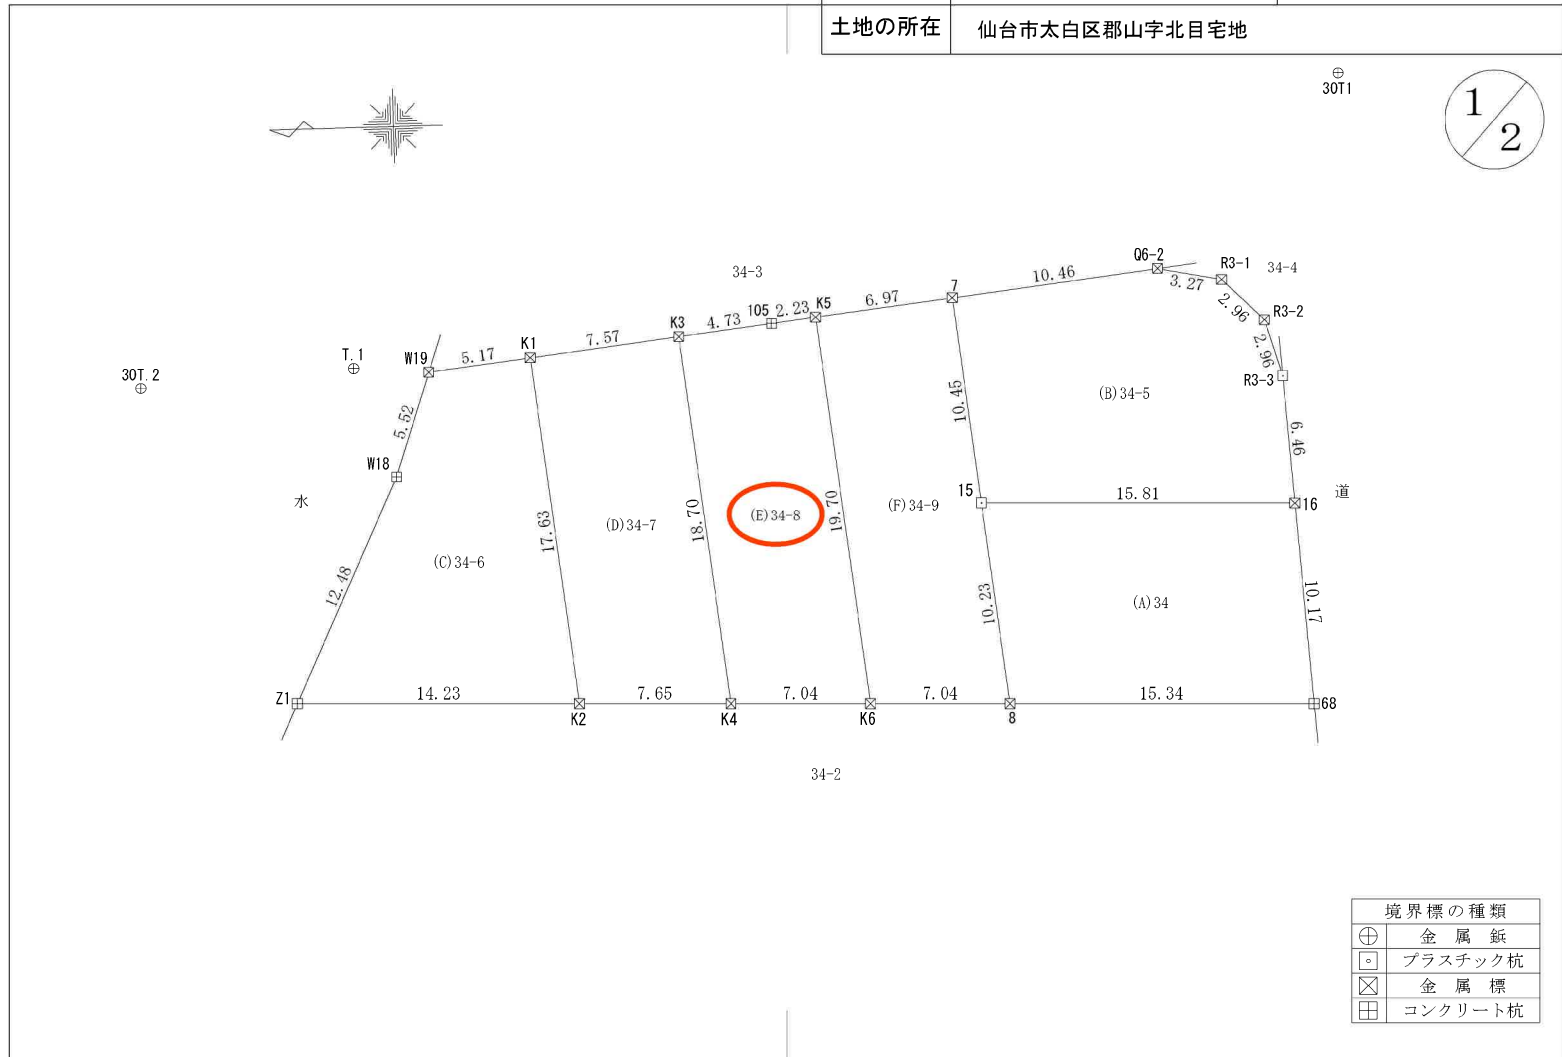

地番	34、34-5ないし34-9	地積測量図
土地の所在	仙台市太白区郡山字北目宅地	

【世界測地系（測地成果2011）】

座標求積表

地番	(A) 34		
測点	Xn	Yn	(Xn+1 - Xn-1) Yn
16	-197586.125	5722.212	94227.665004
15	-197570.314	5722.703	83992.111931
8	-197571.448	5712.530	-94068.231510
68	-197586.781	5712.062	-83835.933974
		倍面積	315.611451
		面積	157.8057255
		地積	157.80 m ²

地番	(B) 34-5		
測点	Xn	Yn	(Xn+1 - Xn-1) Yn
Q6-2	-197579.559	5734.257	78077.643312
7	-197569.156	5733.097	53002.481765
15	-197570.314	5722.703	-97108.547207
16	-197586.125	5722.212	-88087.731528
R3-3	-197585.708	5728.660	7183.739640
R3-2	-197584.871	5731.509	16827.710424
R3-1	-197582.772	5733.607	30456.920384
		倍面積	352.216790
		面積	176.1083950
		地積	176.10 m ²

地番	(C) 34-6		
測点	Xn	Yn	(Xn+1 - Xn-1) Yn
K1	-197547.776	5730.716	40642.237872
W19	-197542.635	5730.144	39664.056768
W18	-197540.854	5724.910	40830.058120
Z1	-197535.503	5713.627	-50697.012371
K2	-197549.727	5713.193	-70118.017689
		倍面積	321.322700
		面積	160.6613500
		地積	160.66 m ²

地番	(D) 34-7		
測点	Xn	Yn	(Xn+1 - Xn-1) Yn
K3	-197555.300	5731.553	55005.714141
K1	-197547.776	5730.716	31937.280268
K2	-197549.727	5713.193	-54829.513221
K4	-197557.373	5712.960	-31838.326080
		倍面積	275.155108
		面積	137.5775540
		地積	137.57 m ²

地番	(E) 34-8		
測点	Xn	Yn	(Xn+1 - Xn-1) Yn
K5	-197562.228	5732.325	25262.356275
105	-197560.004	5732.077	39711.829456
K3	-197555.300	5731.553	15079.715943
K4	-197557.373	5712.960	-52050.778560
K6	-197564.411	5712.745	-27735.376975
		倍面積	267.746139
		面積	133.8730695
		地積	133.87 m ²

地番	(F) 34-9		
測点	Xn	Yn	(Xn+1 - Xn-1) Yn
7	-197569.156	5733.097	46357.822342
K5	-197562.228	5732.325	27199.882125
K6	-197564.411	5712.745	-52671.508900
8	-197571.448	5712.530	-33721.064590
15	-197570.314	5722.703	13116.435276
		倍面積	281.566253
		面積	140.7831265
		地積	140.78 m ²

合計 906.8092205


基準点座標


測点名	X座標	Y座標
T.1	-197538.867	5730.466

仙台市道路基準点座標一覧表

測点名	X座標	Y座標
30T.1	-197588.973	5743.849
30T.2	-197528.082	5729.782

測量年月日	令和4年6月3日	平面直角座標系	X系
-------	----------	---------	----

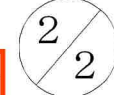

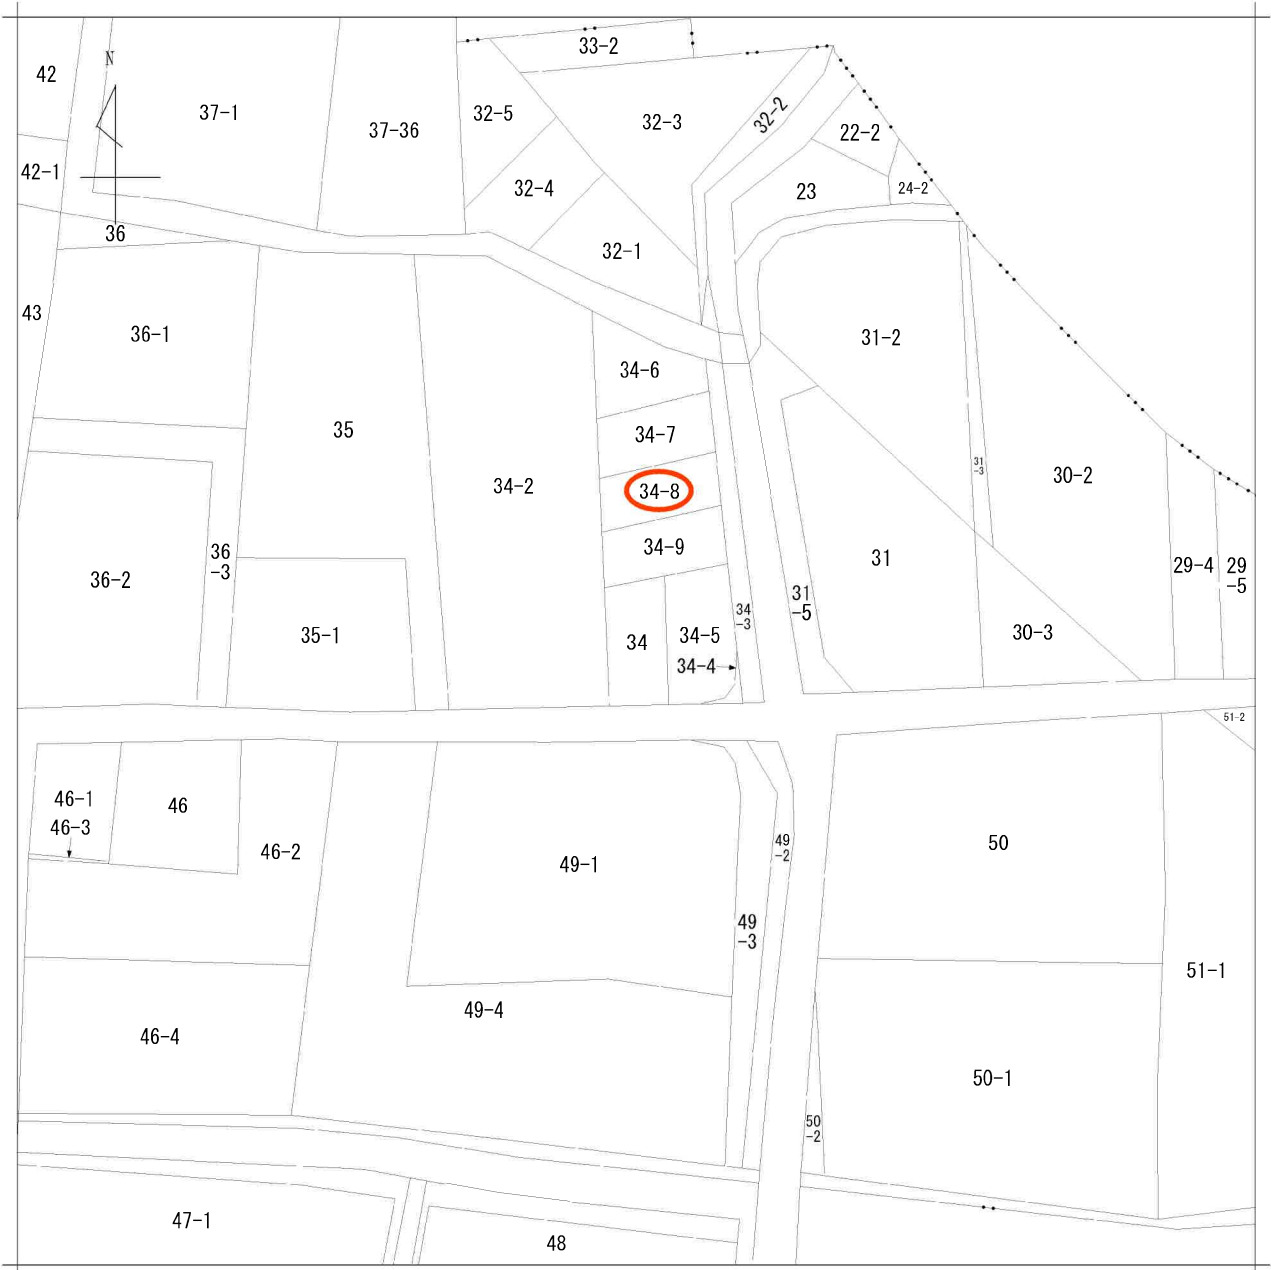

地番区域見出
郡山
字北目宅地

請求部分	所在	仙台市太白区郡山字北目宅地				地番	34番		
出力縮尺	1/600	精度分	座標系番号又は記号	分類	地図に準ずる図面		種類	旧土地台帳附属地図	
作成年月日				備付年月日(原図)			補記事項		