




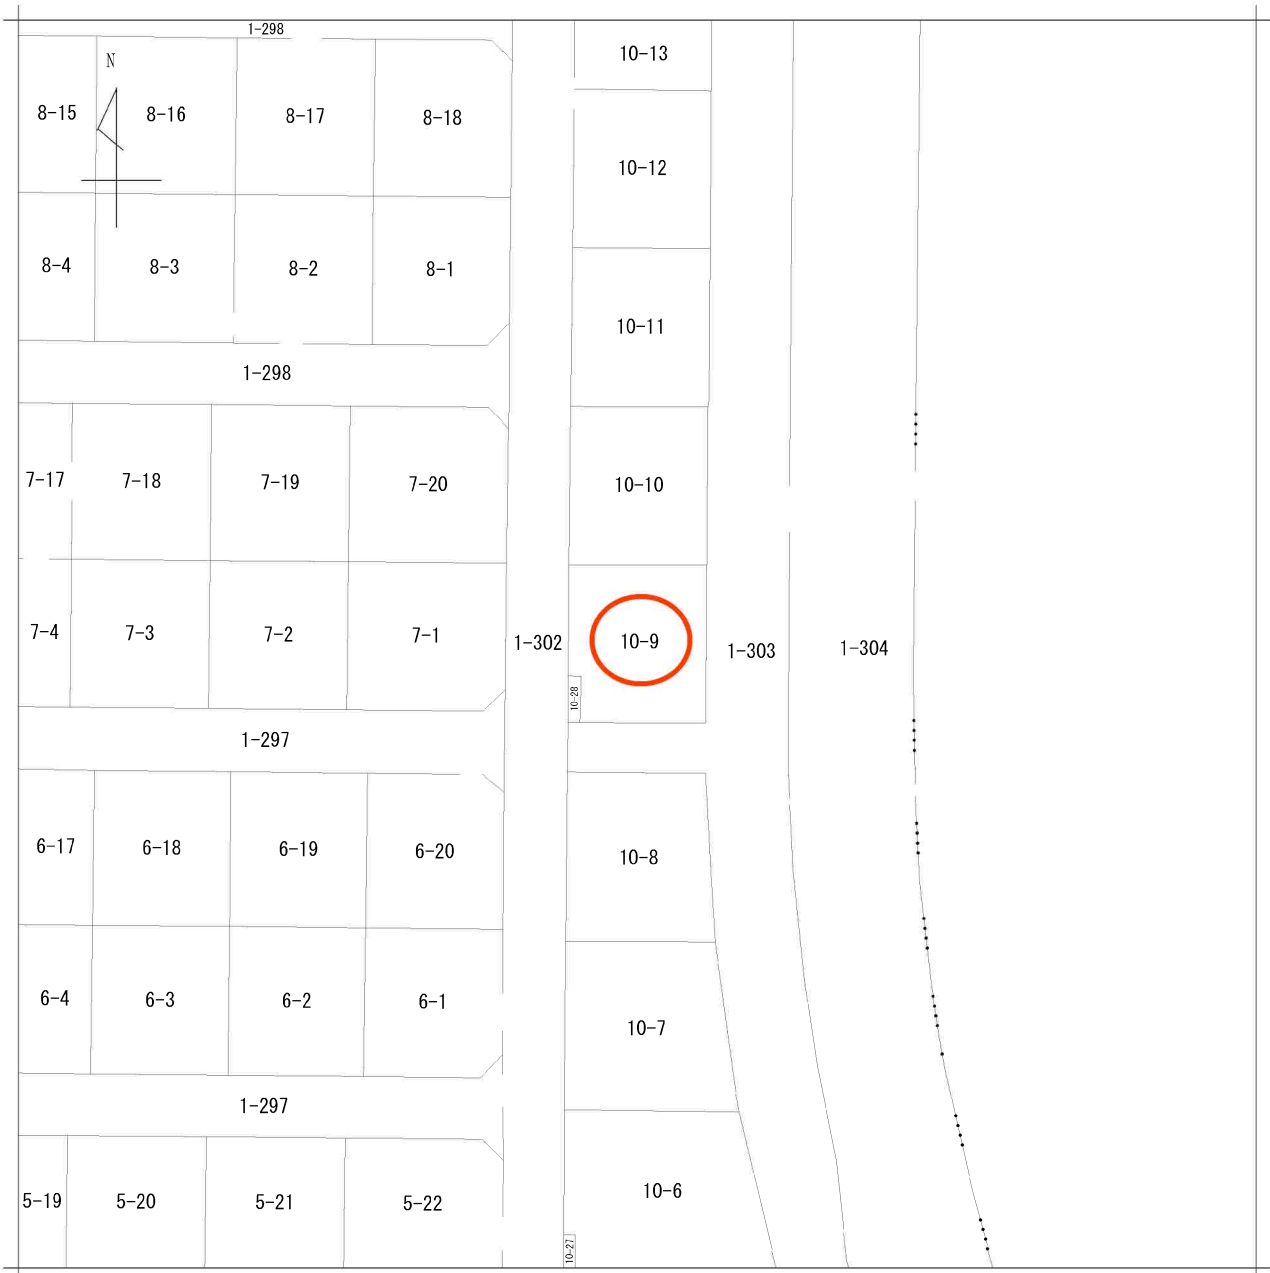

地番区域見出  
館1丁目

|           |       |           |  |                   |                 |     |          |         |     |     |
|-----------|-------|-----------|--|-------------------|-----------------|-----|----------|---------|-----|-----|
| 請 求 部 分   | 所 在   | 仙台市泉区館一丁目 |  |                   |                 | 地 番 | 10番9     |         |     |     |
| 出 力 縮 尺   | 1/500 | 精 度 区 分   |  | 座 標 系 番 号 又 は 記 号 |                 | 分 類 | 地図に準ずる図面 |         | 種 類 | その他 |
| 作 成 年 月 日 |       |           |  |                   | 備 付 年 月 日 (原 図) |     |          | 補 記 事 項 |     |     |

仙台市水道局 戸番図



| 名称       | 表示     |
|----------|--------|
| 仕切弁      | ⌵⌵⌵⌵⌵⌵ |
| 消火栓      | ○●○●   |
| 空気弁      | ⒶⒷⒶⒷ   |
| 片落管      | ▽      |
| メータ      | ○      |
| 止水栓      | ×      |
| キャップ     | ⌈      |
| 管径       | 線種     |
| 400mm 以上 | —————  |
| 350mm    | —————  |
| 300mm    | —————  |
| 250mm    | —————  |
| 200mm    | —————  |
| 150mm    | —————  |
| 100mm    | —————  |
| 75mm     | —————  |
| 50mm     | —————  |
| 50mm 未満  | —————  |

・本図面は、維持管理を目的とした水道の給配水管情報の図面となります。  
 掲載情報が現地と異なる場合がありますので、この情報とは別に現地の調査を実施してください。

・なお、本図面の利用により生じた損害や不利益、また第三者との間に生じた紛争については、水道局は一切責任を負いません。

・地図及びそれに関連する情報は、著作権法等により保護されています。  
 無断複製、改変等はできません。


・富谷市、多賀城市、利府町、七ヶ浜町、各取市、川崎町地形図について  
 測量法に基づく国土地理院長承認（使用）R.3.Hs.228

仙台市水道局 戸番図

|       |           |
|-------|-----------|
| 縮尺    | 1:500     |
| 出図年月日 | 令和5年5月15日 |

# 仙台市下水道施設平面図

**参考**  
下水道管理部下水道課

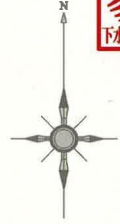

1. 本図面は、下水道改良工事や道路工事等により、現況と整合しない場合があります。詳細については現地での確認をお願いします。
2. 当局の許可なく複製することを、禁じます。


## 凡 例

|  |         |
|--|---------|
|  | 合 流 区 域 |
|  | 合 流 施 設 |
|  | 汚 水 施 設 |
|  | 雨 水 施 設 |

## 下 水 道 施 設 デ ー タ



2023年5月15日 出図

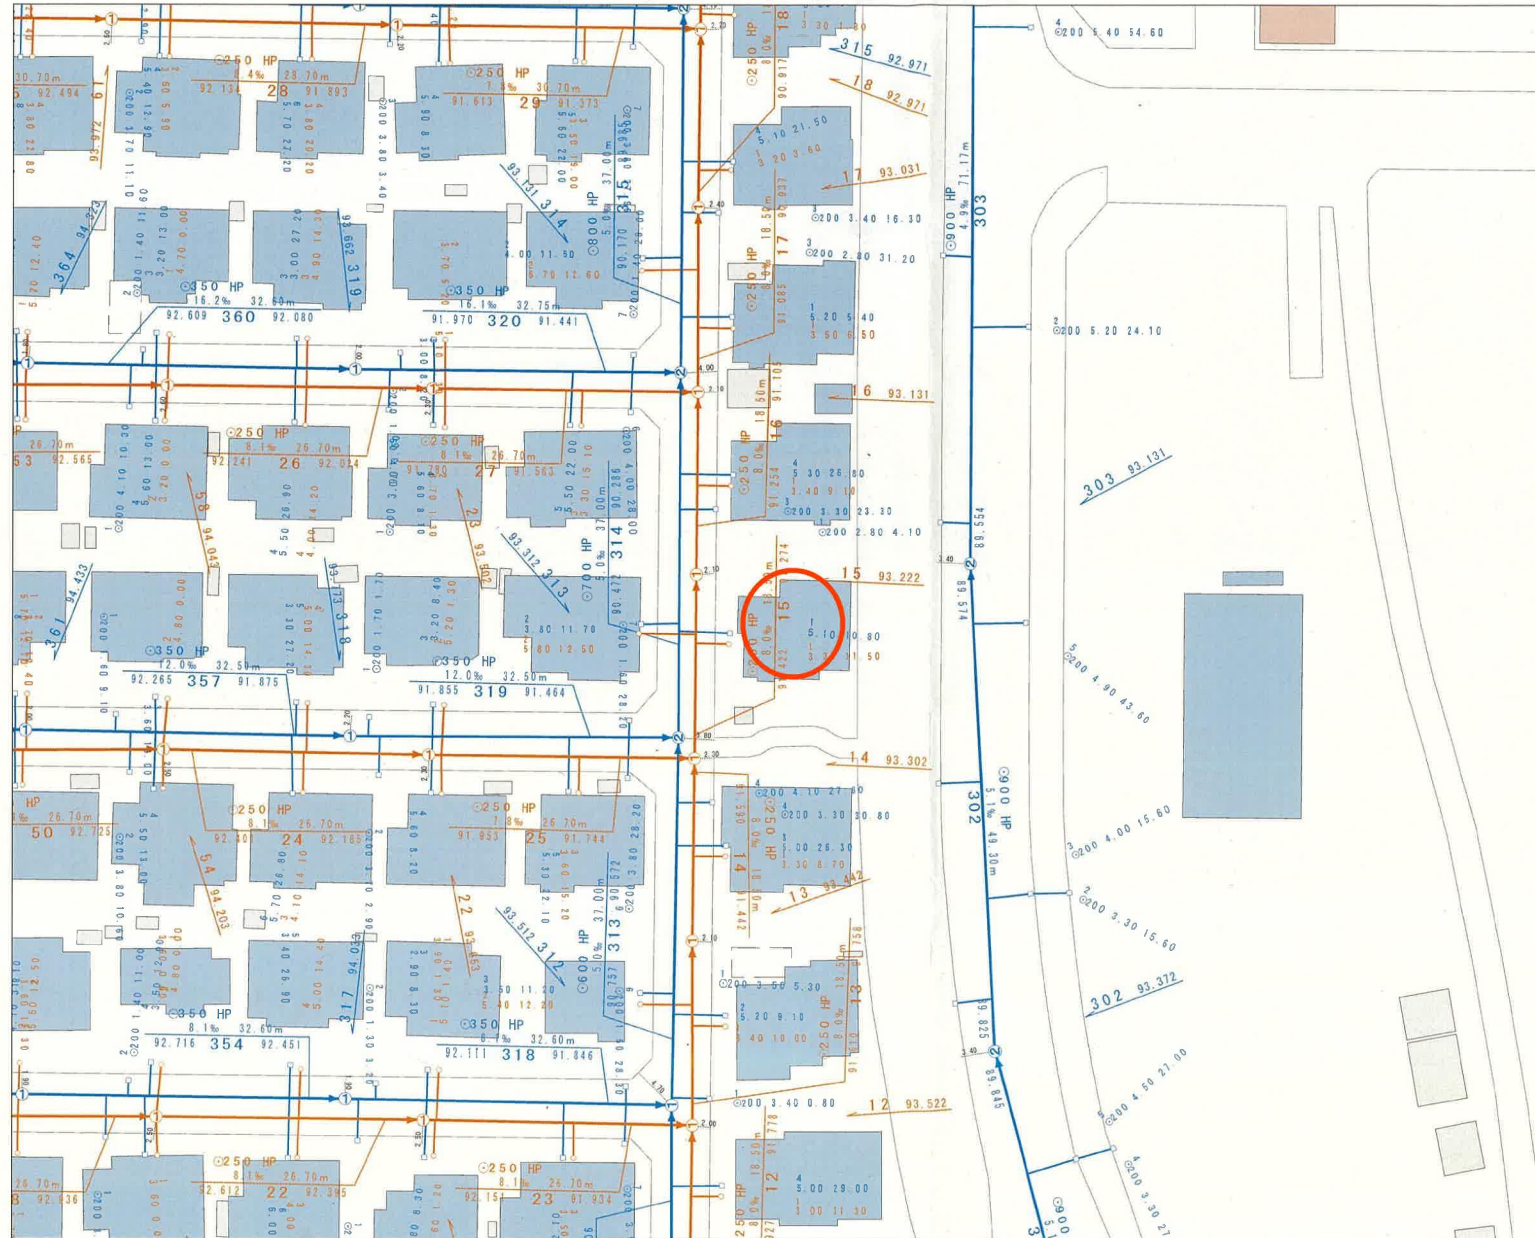

縮尺 1:500

0 10 20 30 40 50m


仙台市建設局




道路台帳


1107

泉1107

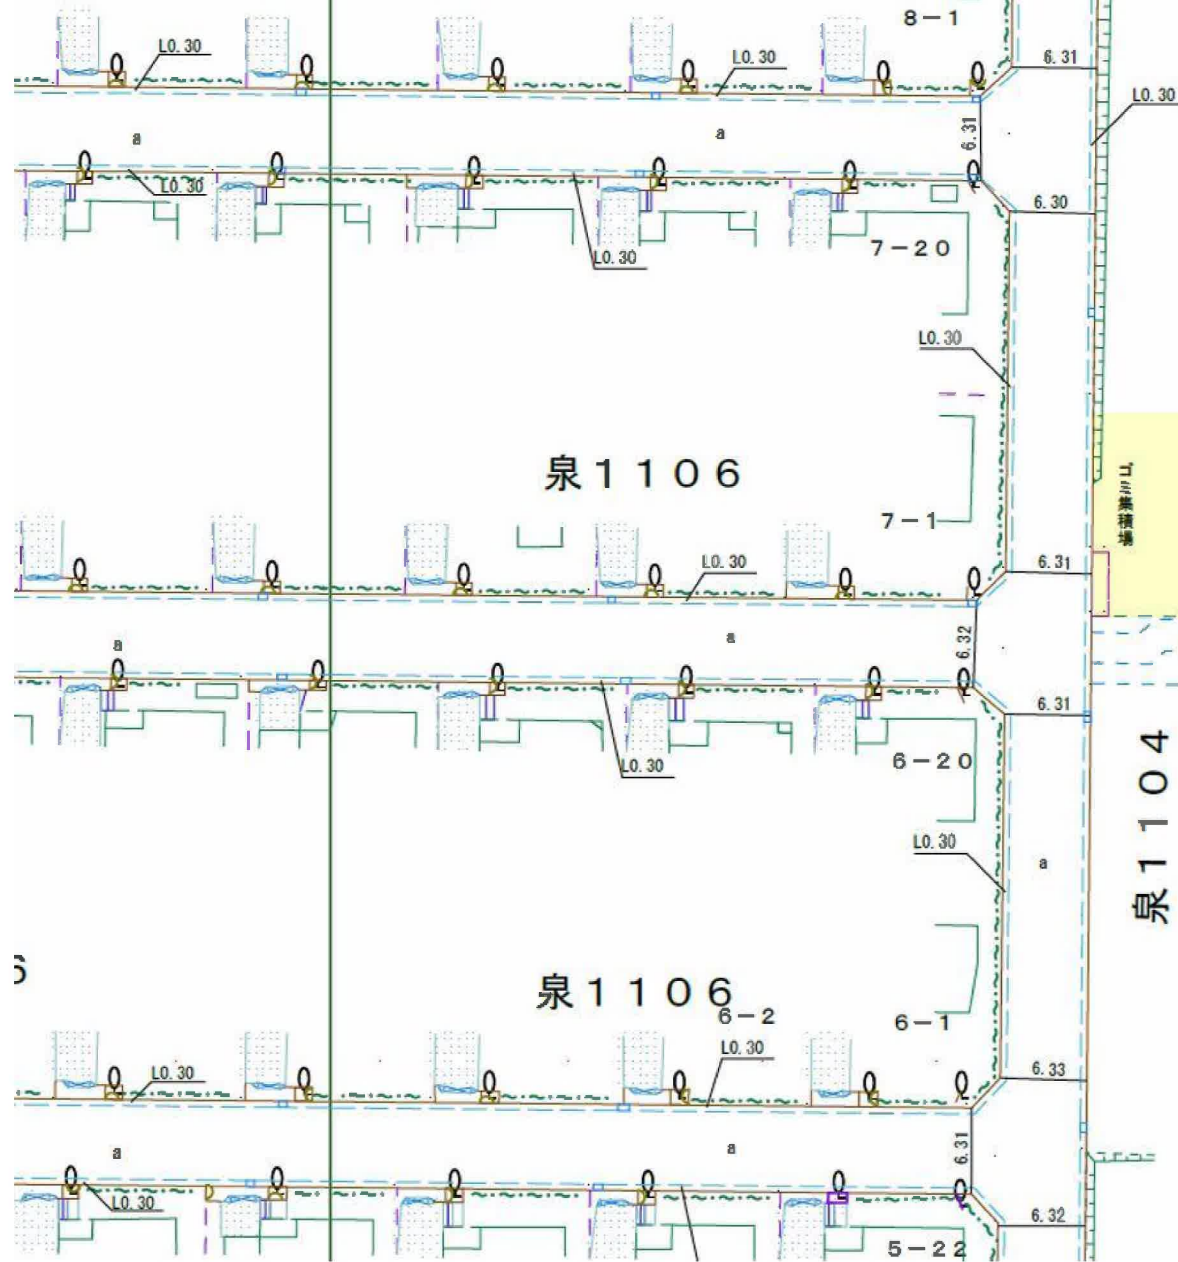

泉1104

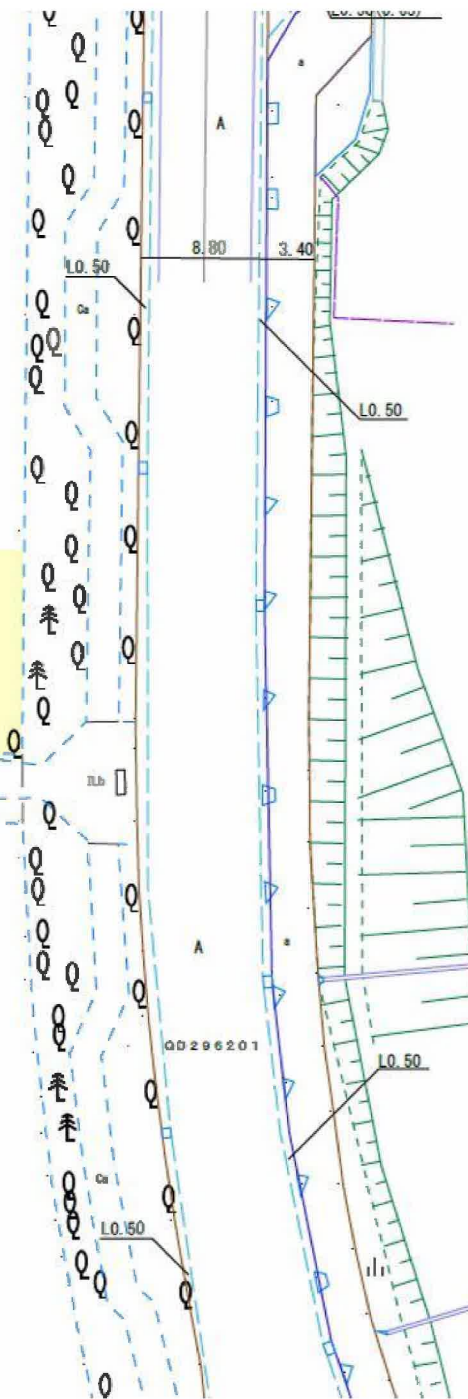

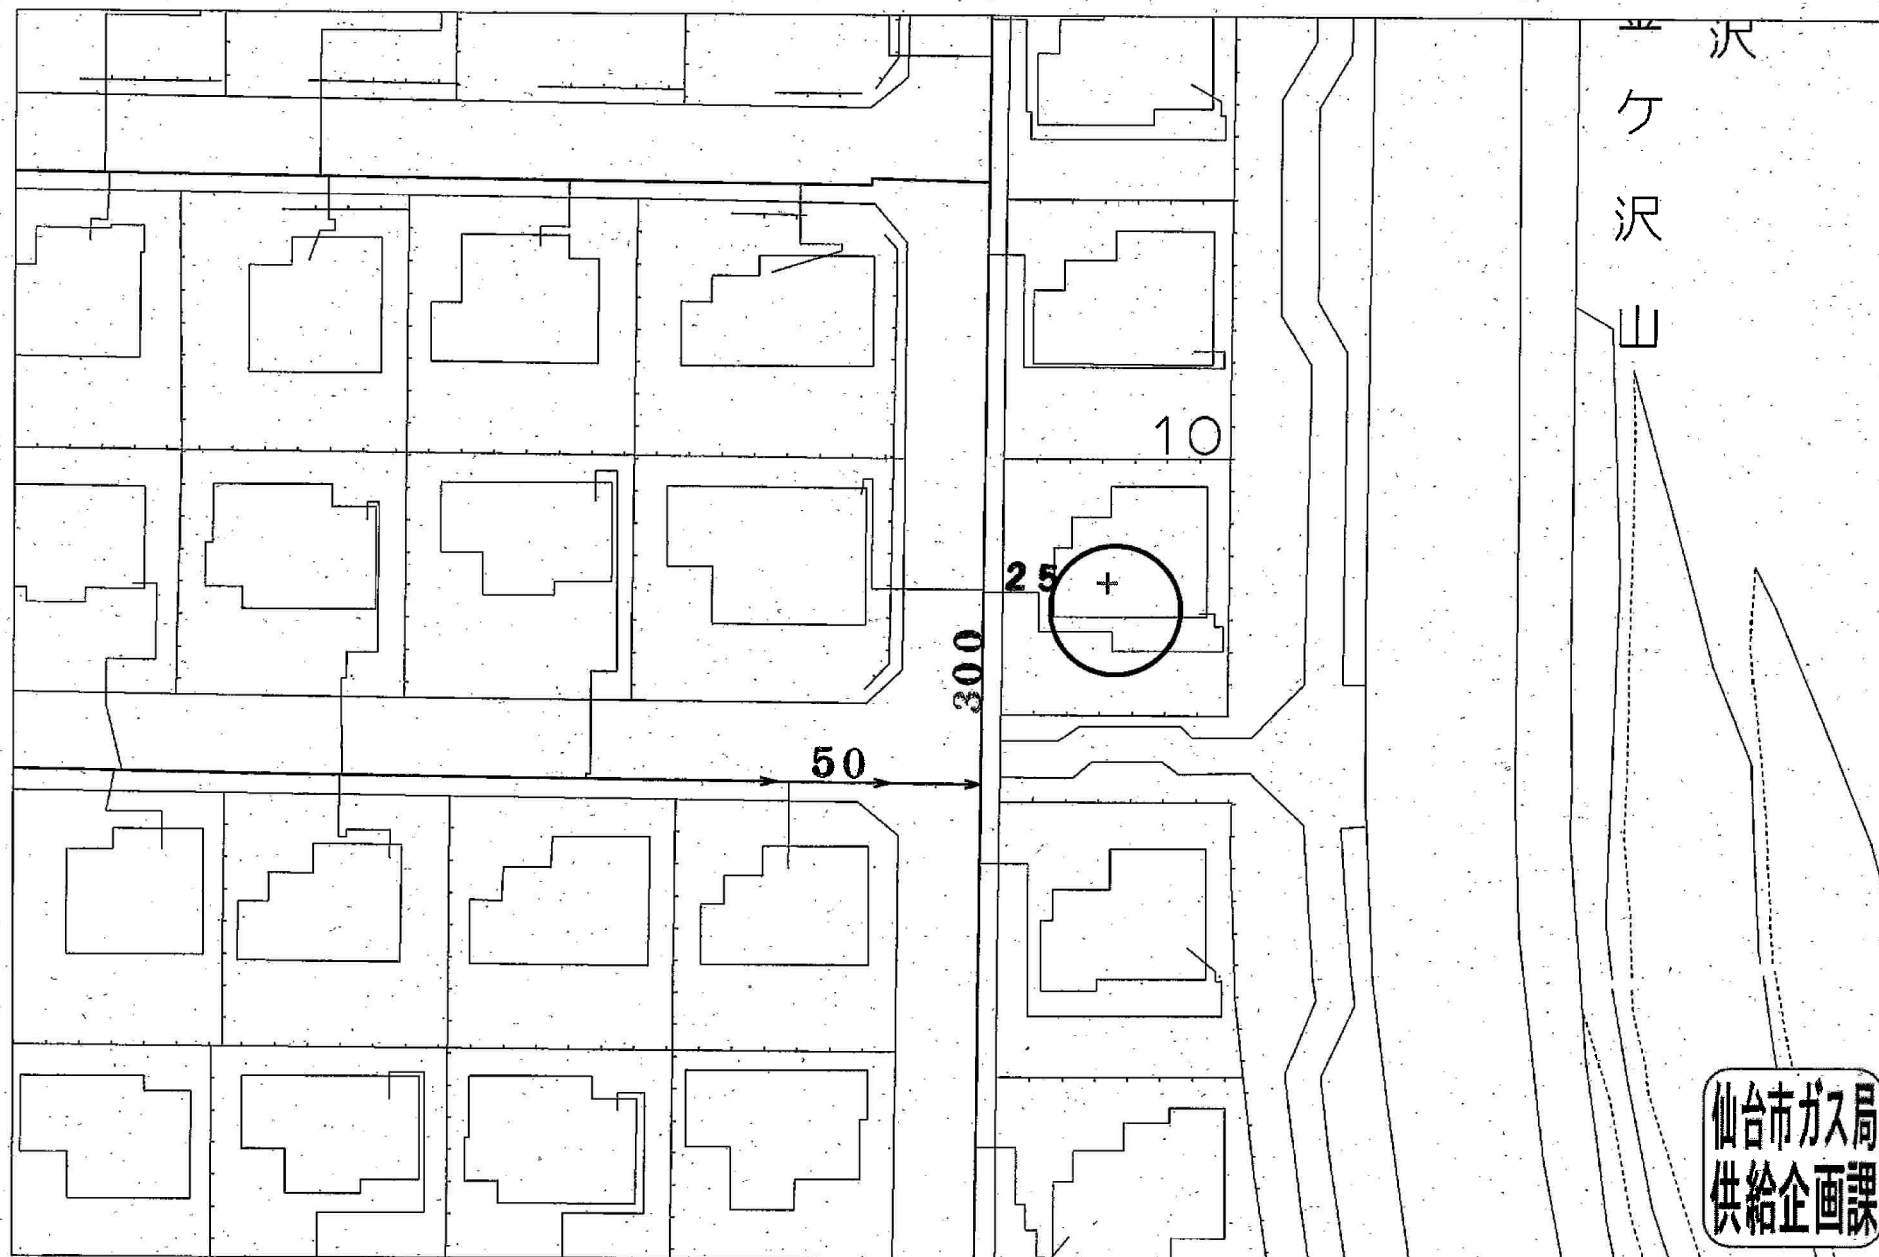

受付番号：F-

886

この図面は実際と異なる場合があるため十分注意して使用してください

2023年5月12日