



【2号棟】

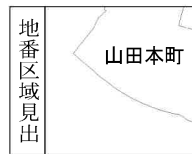

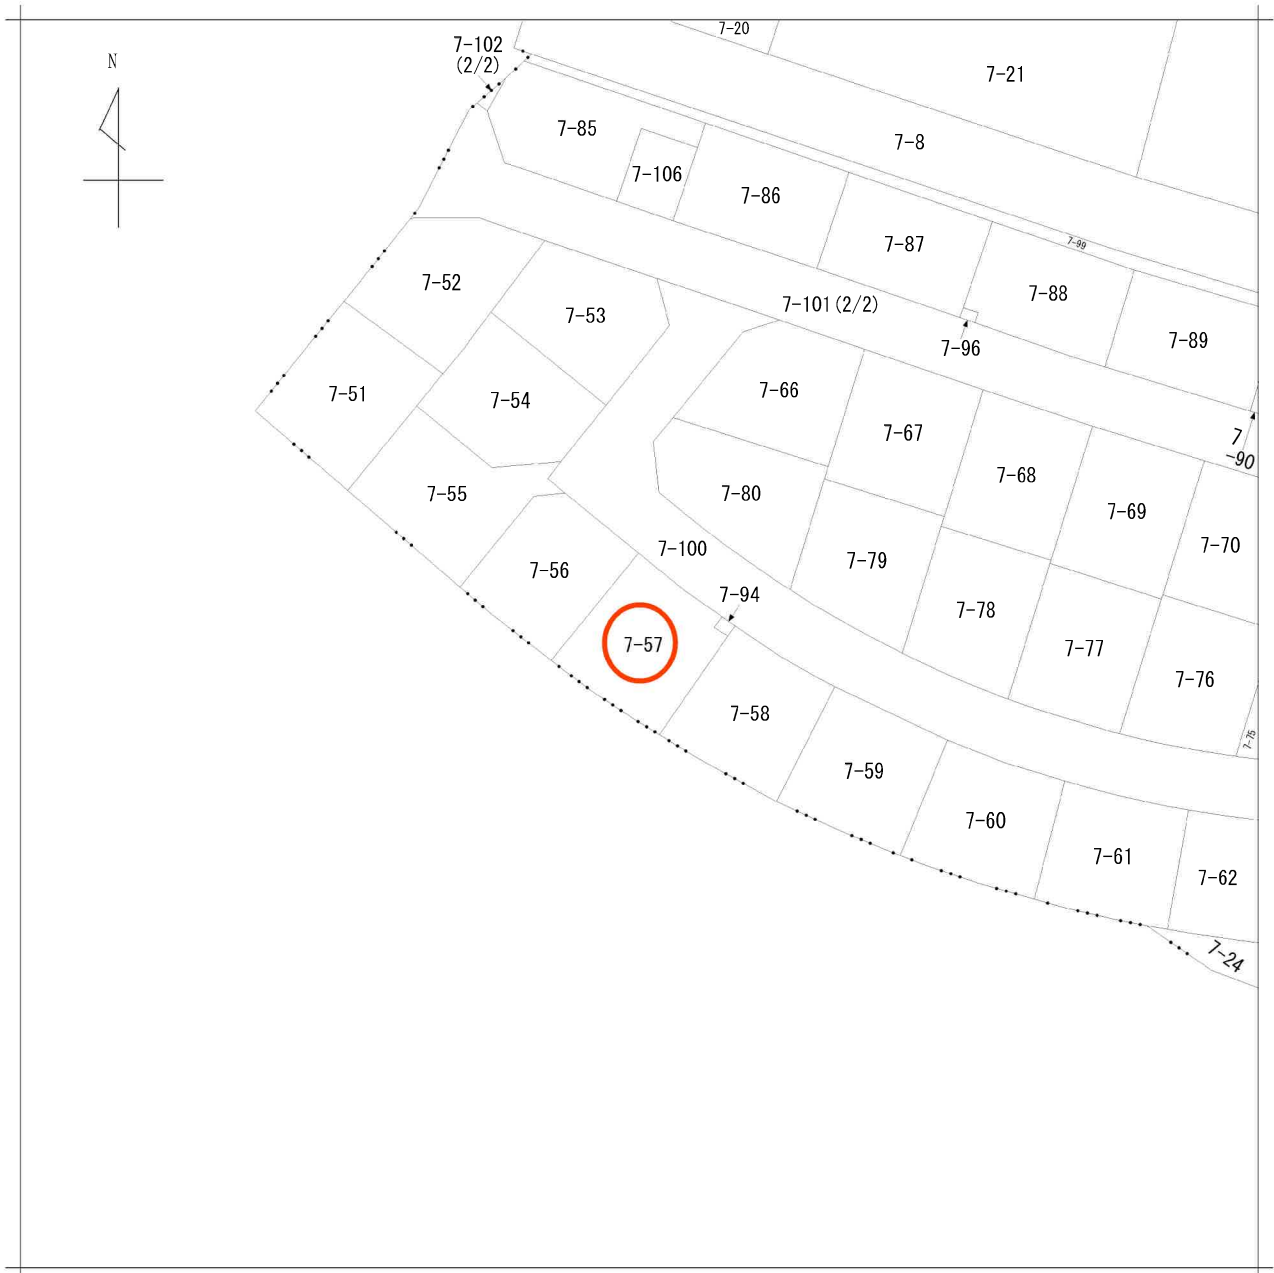

請求部分	所在	仙台市太白区山田本町				地番	7番57			
出力縮尺	1/500	精度区分		座標系番号又は記号		分類	地図に準ずる図面		種類	旧土地台帳附属地図
作成年月日					備付年月日(原図)	平成6年5月2日		補記事項		