


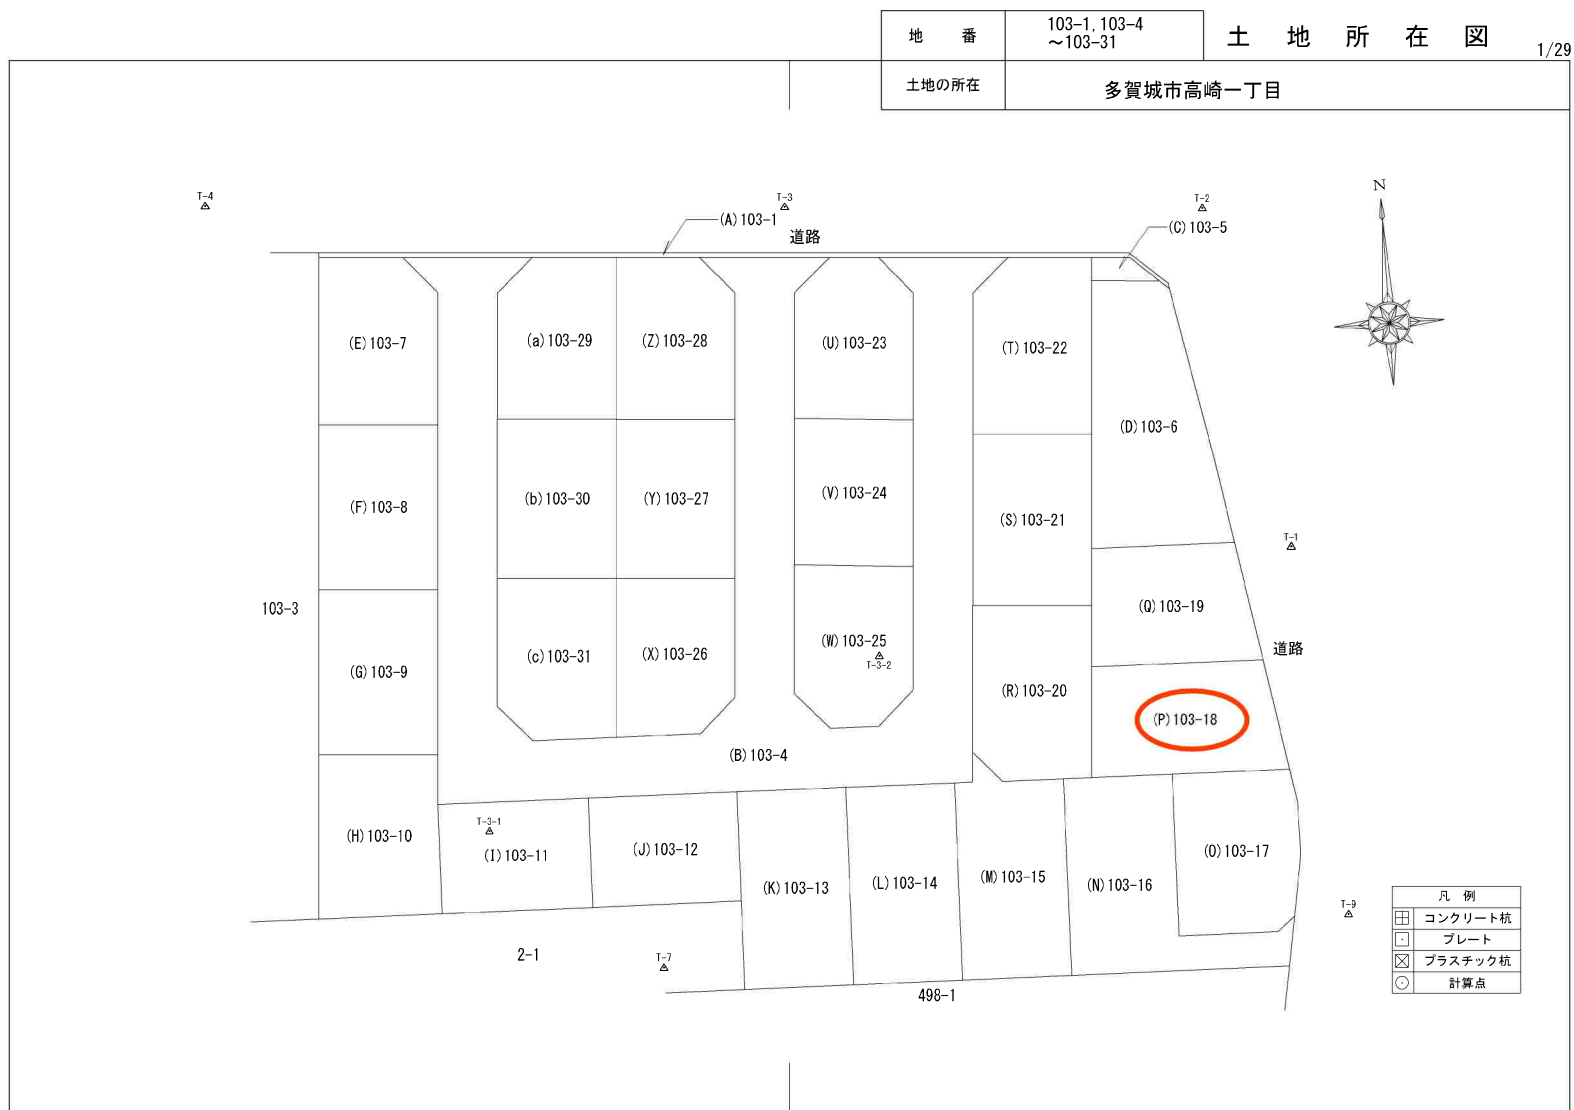


地番	103-18	地積測量図	16/29
土地の所在	多賀城市高崎一丁目		

基準点座標一覧表（世界測地系2011）

GNSS測量（ネットワーク型VRS方式）				
測点名	X	座標	Y	座標
利府	-186765.475		10571.186	
S七ヶ浜	-188710.420		20147.415	
仙台太白	-200441.633		6796.248	
T-1	-188669.002		14771.996	
T-2	-188634.299		14765.428	
T-3	-188631.238		14723.389	
T-3-1	-188692.122		14689.247	
T-3-2	-188677.132		14729.751	
T-4	-188627.084		14665.044	
T-7	-188706.998		14705.870	
T-9	-188706.462		14775.181	

座標求積表

地番	(P) 103-18			
測点	Xn	Yn	(Xn+1 - Xn-1) Yn	距離
D44	-188679.753	14751.022	157644.172114	17.30
D34	-188680.213	14768.317	-172316.722756	11.36
D35	-188691.421	14770.217	-161069.216385	11.86
Y25	-188691.118	14758.358	7689.104518	8.11
Y24	-188690.900	14750.241	167636.488965	11.17
		倍面積	-416.173544	
		面積	208.0867720	
		地積	208.08	m ²

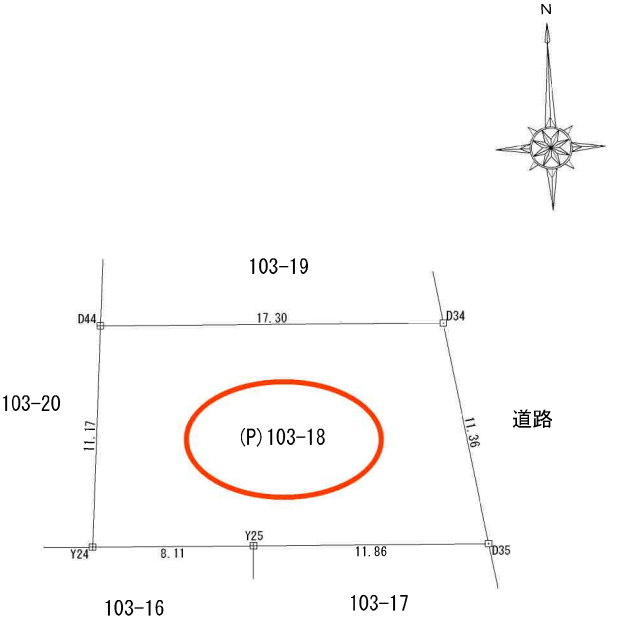

凡例	
田	コンクリート杭
□	プレート
⊗	プラスチック杭
○	計算点


測量年月日 平成27年 9月14日 平面直角座標系 第X系

271-12 99-6
107-10

-188622, 570



(注) 国土交通省国土地理院が公表した座標補正パラメータ(touhokutaiheiyouoki2011.par)による修正がされています。

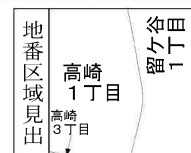

(1/1)

発行年月日：2023/06/28 照会番号の有効期間は発行年月日から100日間です。
照会番号：0750399407



60 70 80 90 100m

多
賀
城
市

2-098

下水道図面



14800

2-098


- 3号樹
- 4号樹
- 5号樹
- 6号樹
- 7号樹
- 8号樹
- △ 角型()
- △ 角型()
- △ 角型()
- △ 角型()
- △ キャブ

管	
○	円形管
●	卵形管
□	馬蹄形

管	
HP	遠心鉄
VP	硬質塩
CP	陶管
SP	鋼管
VU	硬質塩
DIP	ダクタイ
FRP	強化フ
PE	下水道
PRP	下水道

管形状	管径	管種
○	200	VU
○	0.747	
上流側管底高		流水


道路台帳

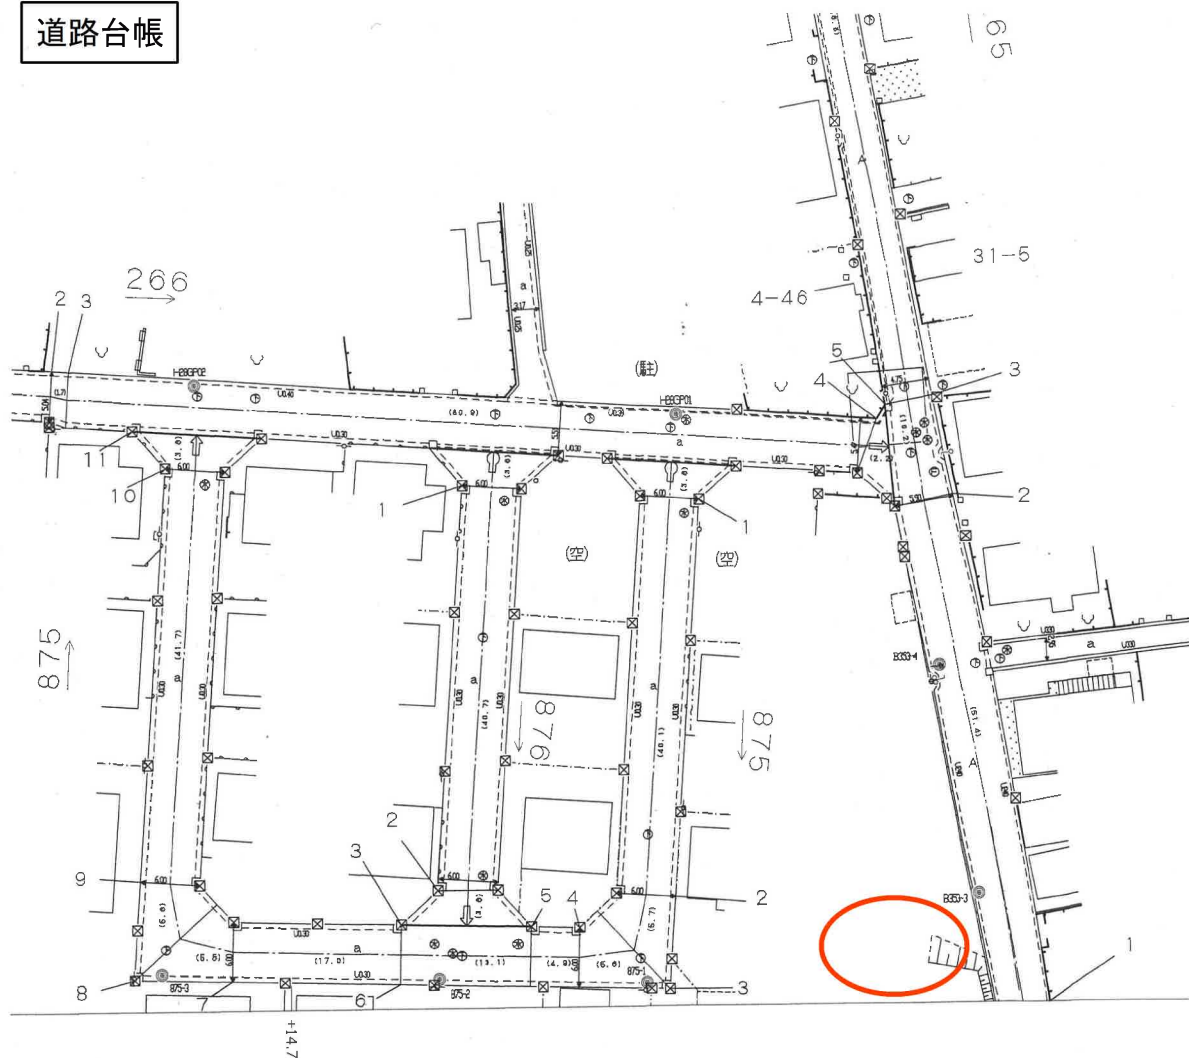

1:500

20 40 60 80 100m

平面直角座標値は

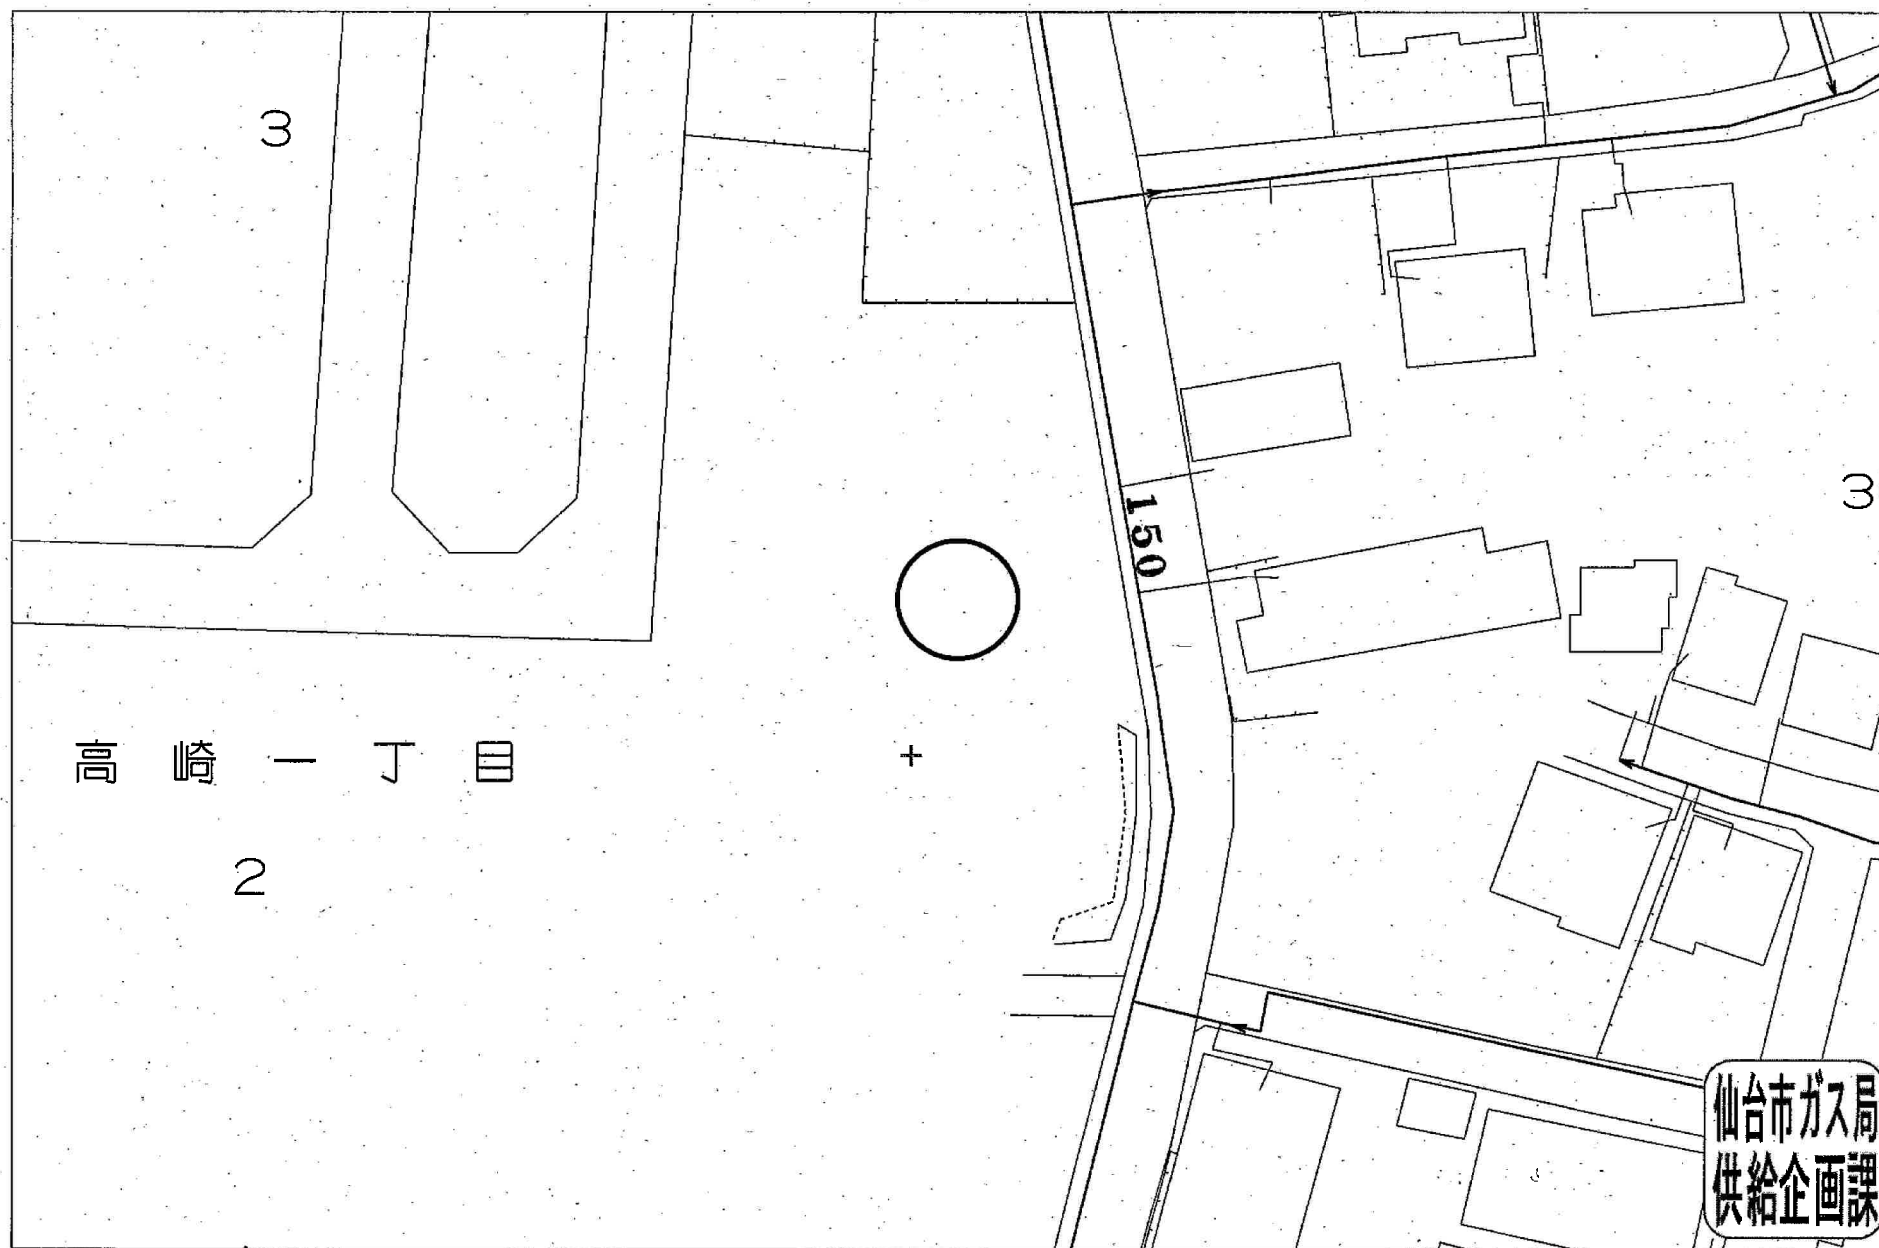

受付番号：F-

1991

この図面は実際と異なる場合があるため十分注意して使用してください

地理院地図

GSI Maps

