


敷地区割図

所在：仙台市泉区根白石字町尻道下

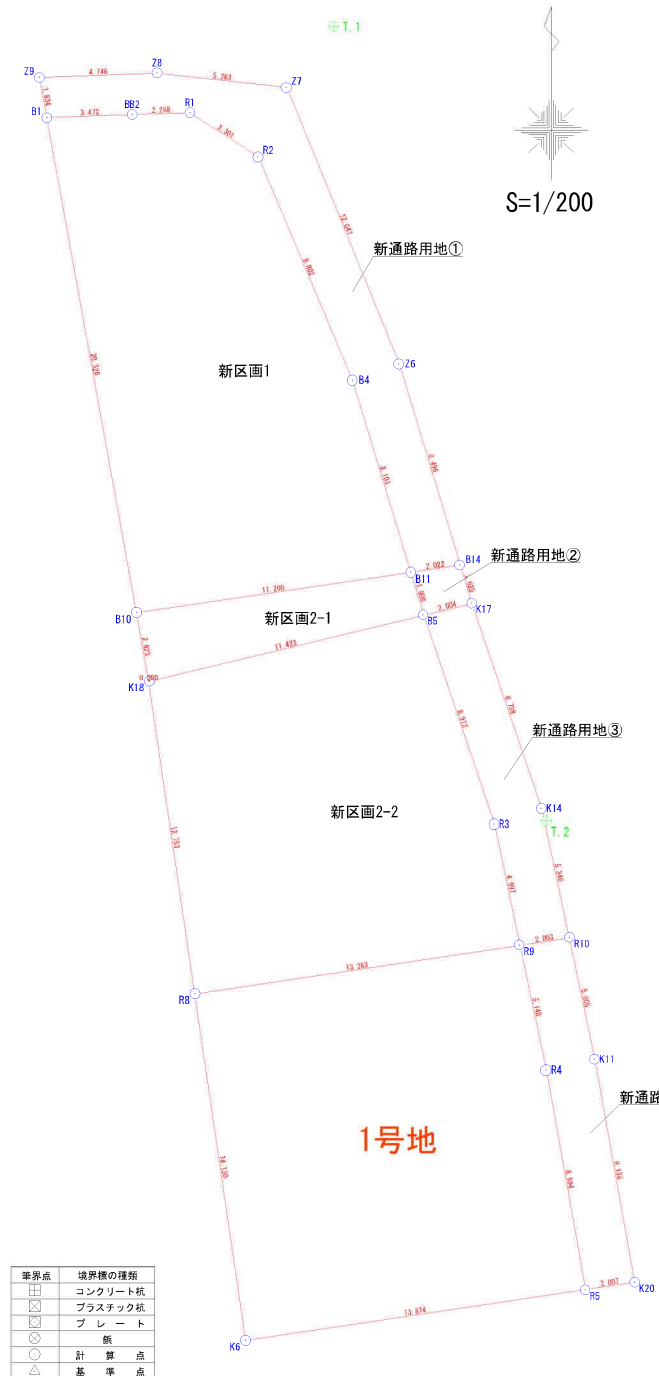

座 標 求 積 表

地 番	新区画1				
測 点	Xn	Yn	(Xn+1 - Xn-1)Yn	距 離	
B1	-184062.207	-2807.226	-56467.350990	3.473	
BB2	-184062.094	-2803.755	-538.320960	2.288	
R1	-184062.015	-2801.468	4759.694132	3.301	
R2	-184063.793	-2798.687	30265.001218	9.802	
B4	-184072.829	-2794.888	46920.579744	8.103	
B11	-184080.581	-2792.529	26193.922020	11.200	
B10	-184082.209	-2803.610	-51513.530140	20.326	
		倍 面 積	-380.004976		
		面 積	190.0024880		
		地 積	190.00	m ²	

地 番	新区画2-1				
測 点	Xn	Yn	(Xn+1 - Xn-1)Yn	距 離	
B10	-184082.209	-2803.610	-12352.705660	11.200	
B11	-184080.581	-2792.529	284.837958	1.808	
B5	-184082.311	-2792.003	12301.565218	11.423	
K18	-184084.987	-2803.108	-285.917016	2.823	
		倍 面 積	-52.219500		
		面 積	26.1097500		
		地 積	26.10	m ²	

地 番	新区画2-2				
測 点	Xn	Yn	(Xn+1 - Xn-1)Yn	距 離	
K18	-184084.987	-2803.108	-7501.117008	11.423	
B5	-184082.311	-2792.003	16104.273304	8.912	
R3	-184090.755	-2789.153	37184.987796	4.997	
R9	-184095.643	-2788.117	19098.601450	13.283	
R8	-184097.605	-2801.254	-29850.162624	12.753	
K18	-184084.987	-2803.108	-35369.616744	0.000	
		倍 面 積	-333.033826		
		面 積	166.5169130		
		地 積	166.51	m ²	

地 番	新区画3				
測 点	Xn	Yn	(Xn+1 - Xn-1)Yn	距 離	
R8	-184097.605	-2801.254	44657.591268	14.130	
K6	-184111.585	-2799.200	33394.456000	13.874	
R5	-184109.535	-2785.478	-30378.423068	8.994	
R4	-184100.679	-2787.050	-38717.698600	5.148	
R9	-184095.643	-2788.117	-8570.671658	13.283	
		倍 面 積	385.253942		
		面 積	192.6269710		
		地 積	192.62	m ²	

1号地

座 標 一 覧 表

測 点 名	X 座 標	Y 座 標	距 離
T.1	-184058.551	-2795.640	33.184
T.2	-184090.604	-2787.051	33.184

地 番	新通路用地①				
測 点	Xn	Yn	(Xn+1 - Xn-1)Yn	距 離	
Z8	-184060.424	-2802.774	1146.334566	5.263	
Z7	-184061.008	-2797.543	32829.167105	12.041	
Z6	-184072.159	-2793.001	53846.266279	8.496	
B14	-184080.287	-2790.528	23501.826816	2.022	
B11	-184080.581	-2792.529	-20826.681282	8.103	
B4	-184072.829	-2794.888	-46920.579744	9.802	
R2	-184063.793	-2798.687	-30265.001218	3.301	
R1	-184062.015	-2801.468	-4759.694132	2.288	
BB2	-184062.094	-2803.755	538.320960	3.473	
B1	-184062.207	-2807.226	-4196.802870	1.634	
Z9	-184060.599	-2807.517	-5005.802811	4.746	
		倍 面 積	-112.646331		
		面 積	56.3231655		
		地 積	56.32	m ²	


地 番	新通路用地②				
測 点	Xn	Yn	(Xn+1 - Xn-1)Yn	距 離	
B11	-184080.581	-2792.529	-5652.078696	2.022	
B14	-184080.287	-2790.528	3518.855808	1.625	
K17	-184081.842	-2790.055	5647.071320	2.004	
B5	-184082.311	-2792.003	-3520.715783	1.808	
		倍 面 積	-6.867351		
		面 積	3.4336755		
		地 積	3.43	m ²	

地 番	新通路用地③				
測 点	Xn	Yn	(Xn+1 - Xn-1)Yn	距 離	
B5	-184082.311	-2792.003	-24885.122739	2.004	
K17	-184081.842	-2790.055	21776.379275	8.738	
K14	-184090.116	-2787.244	37638.942976	5.346	
R10	-184095.346	-2786.136	15398.973672	2.003	
R9	-184095.643	-2788.117	-12800.245147	4.997	
R3	-184090.755	-2789.153	-37184.987796	8.912	
		倍 面 積	-56.059759		
		面 積	28.0298795		
		地 積	28.02	m ²	

地 番	新通路用地④				
測 点	Xn	Yn	(Xn+1 - Xn-1)Yn	距 離	
R9	-184095.643	-2788.117	-14869.027961	2.003	
R10	-184095.346	-2786.136	12813.439464	5.005	
K11	-184100.242	-2785.099	38690.595308	9.138	
K20	-184109.238	-2783.493	25867.000449	2.007	
R5	-184109.535	-2785.478	-23840.906202	8.994	
R4	-184100.679	-2787.050	-38717.698600	5.148	
		倍 面 積	-56.597542		
		面 積	28.2987710		
		地 積	28.29	m ²	

合 計 691.3416135

作成日：令和6年5月23日

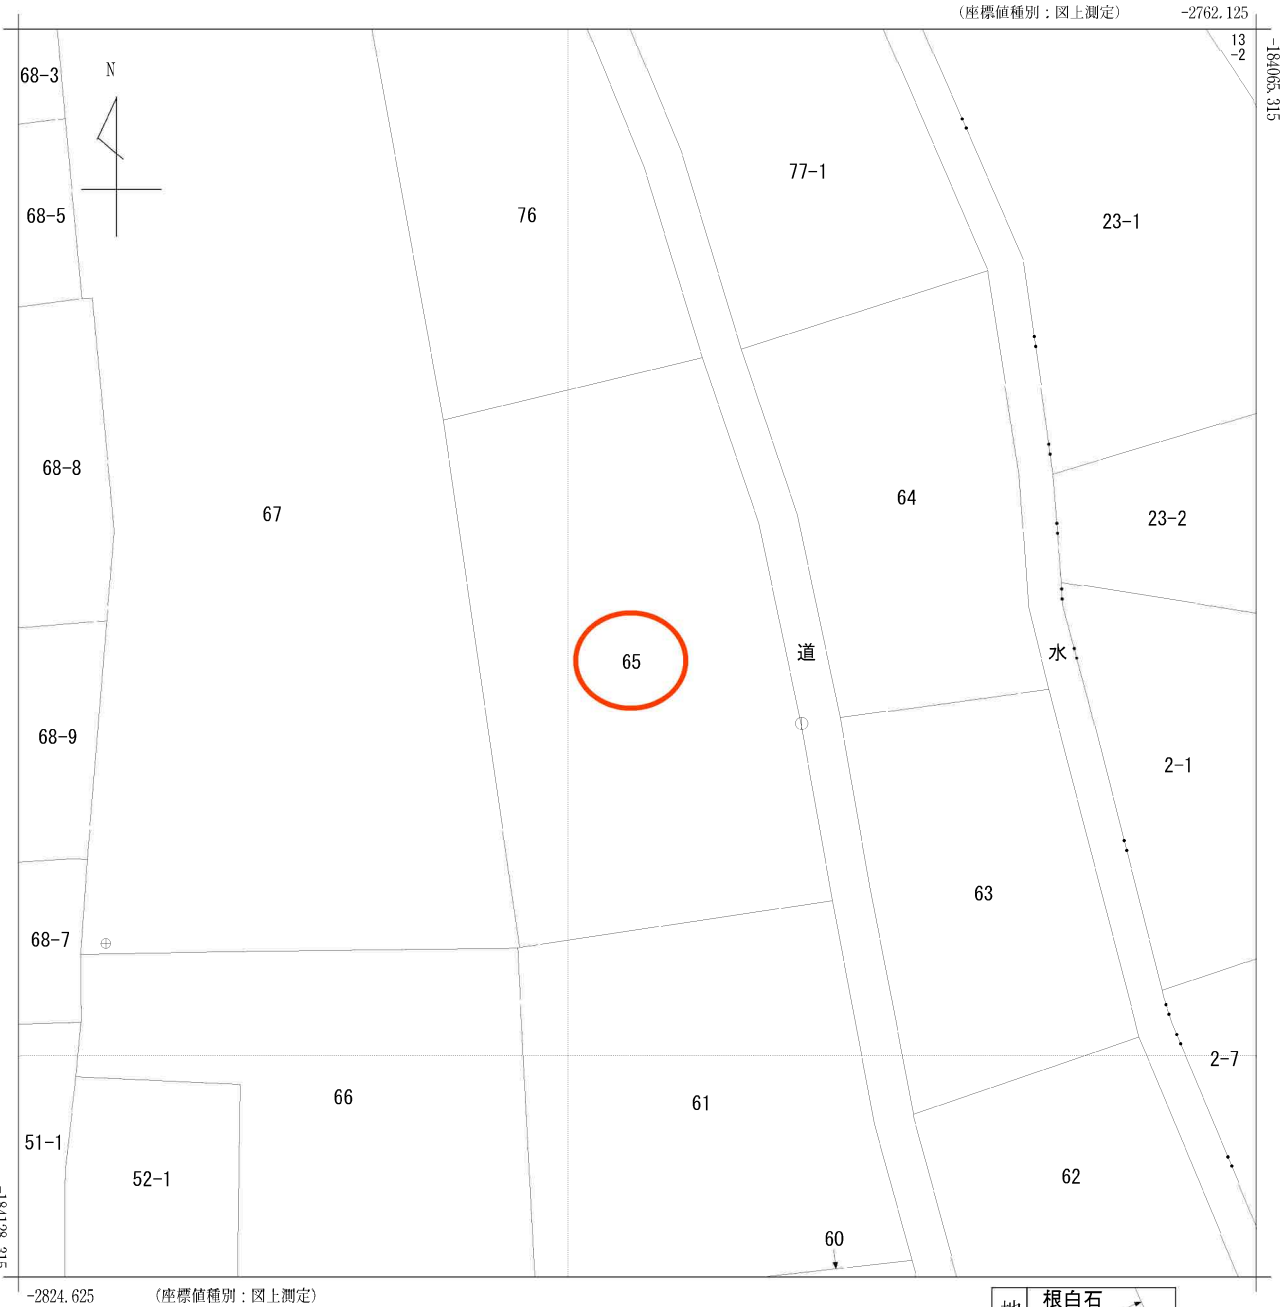


(注) 国土交通省国土地理院が公表した座標補正パラメータ(touhokutaiheiyouuki2011.par)による修正がされています。

地番区域見出
根白石
字下河原
根白石
字町尻道下

請求部	所在	仙台市泉区根白石字町尻道下				地番	65番			
出力縮	1/250	精度区	甲二	座標系番号又は記号	X	分類	地図(法第14条第1項)		種類	地籍図
作成年月日	平成1年3月				備付年月日(原図)	平成2年7月20日		補記事項		

仙台市水道局 戸番図

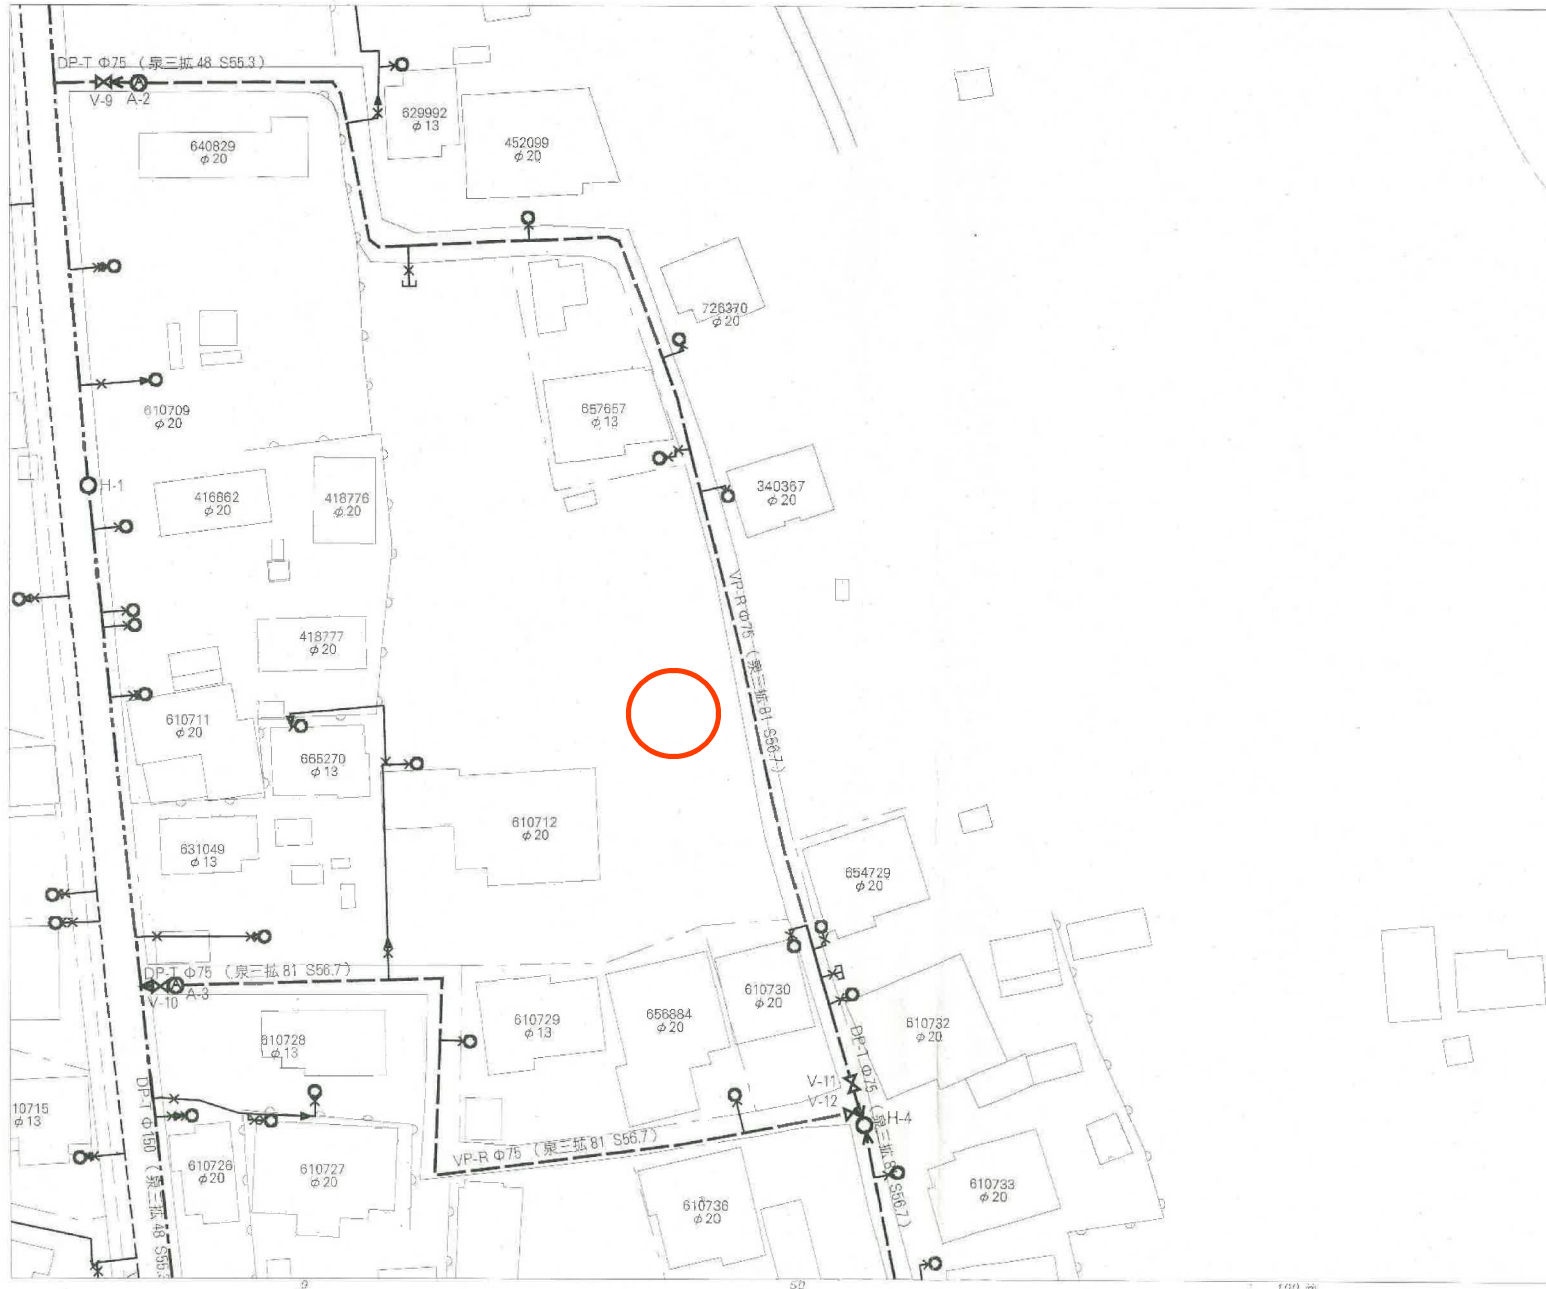

名称	表示
仕切弁	⚡⚡⚡⚡⚡⚡
消火栓	○●○●
空気弁	ⒶⒶⒶⒶ
片落管	▽
メータ	○
止水栓	×
キャップ	⌋
管径	線種
400mm 以上	—————
350mm	—————
300mm	—————
250mm	—————
200mm	—————
150mm	—————
100mm	—————
75mm	—————
50mm	—————
50mm 未満	—————

・本図面は、維持管理を目的とした水道の給配水管情報の縮図となり、実際の配管状況と異なる場合がありますので、この情報とは別に現場での調査を要します。

・なお、本図面の利用により生じた損害や不利益、また第三者との間に生じた紛争については、水道局は一切責任を負いません。

・本図及びそれに関連する情報は、著作権等により保護されています。

・仙台市、多賀城市、利府町、七ヶ浜町、名取市、川崎町地形図について、測量法に基づく国土地理院長承認（使用）R3JHs 228

仙台市水道局 戸番図	
縮尺	1:500
出図年月日	令和 4 年 9 月 26 日

仙台市下水道施設平面図





1. 本図面は、下水道改良工事や道路工事等により、現況と整合しない場合があります。詳細については現地での確認をお願いします。
2. 当局の許可なく複製することを、禁じます。


凡 例

	合 流 区 域
	合 流 施 設
	汚 水 施 設
	雨 水 施 設

下 水 道 施 設 デ ー タ

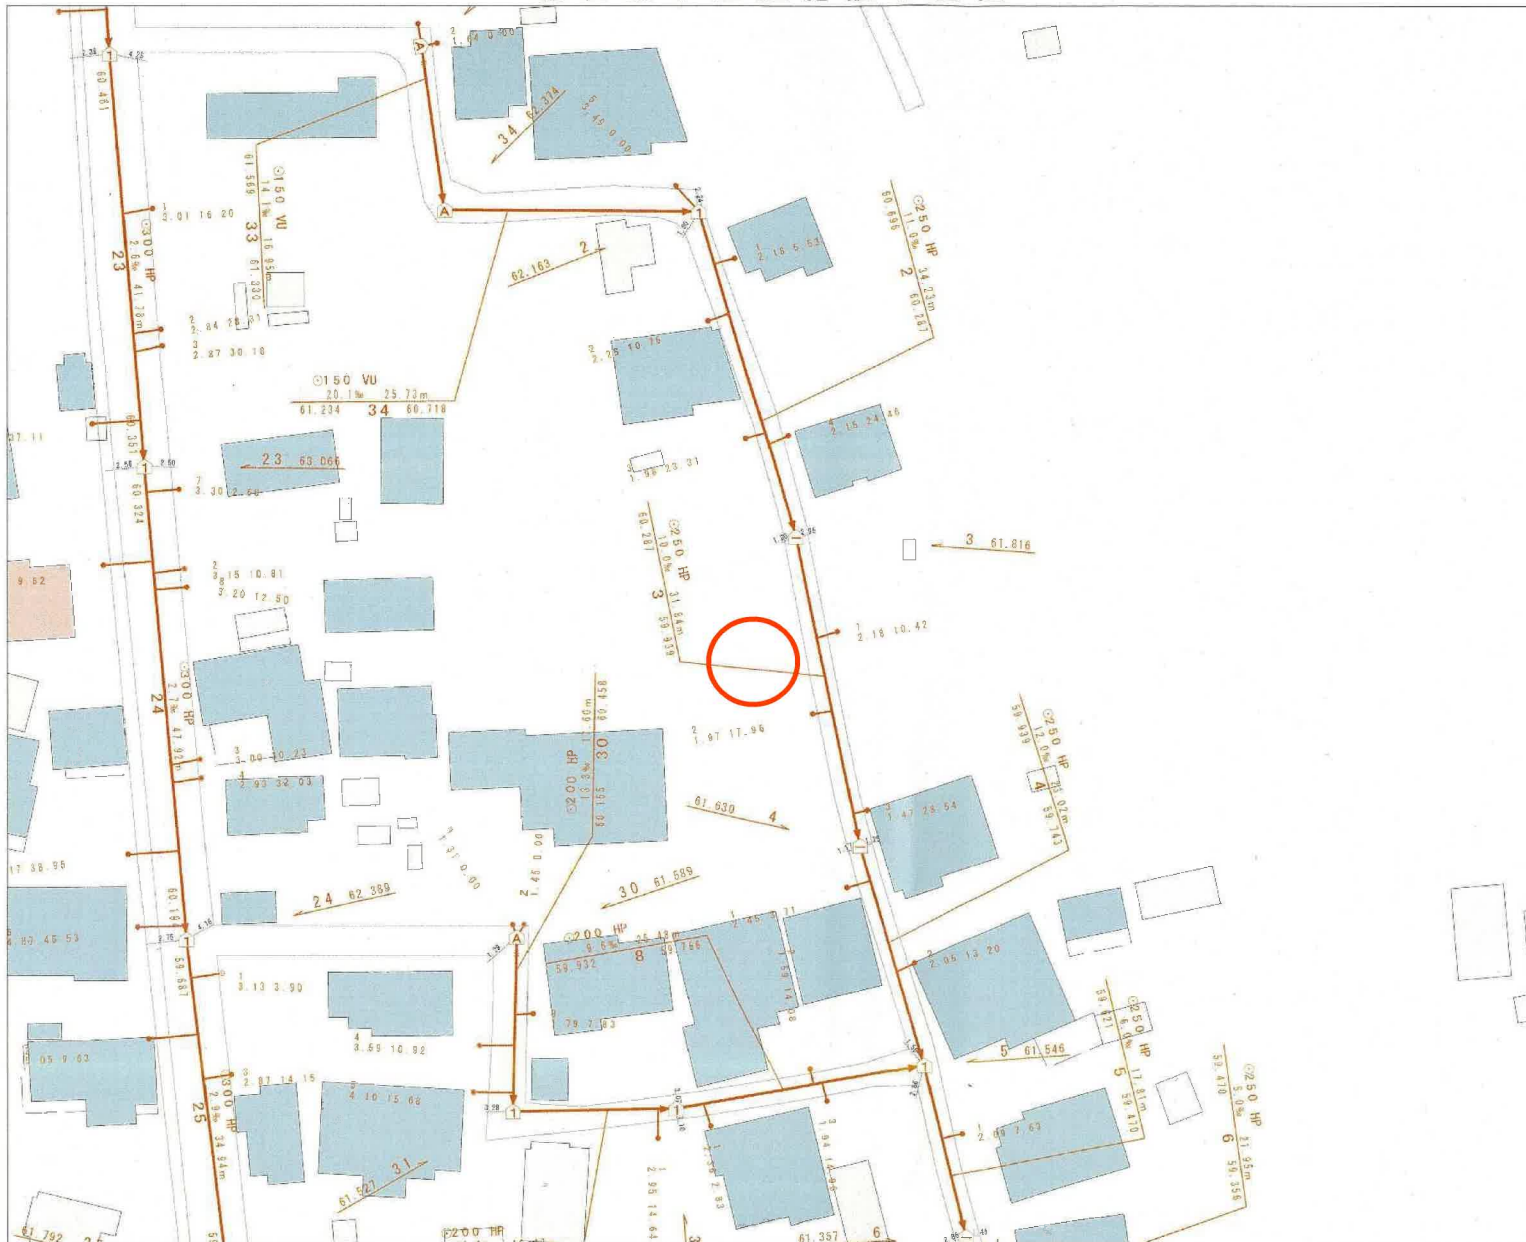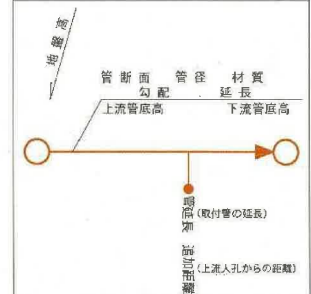

縮尺 1:500

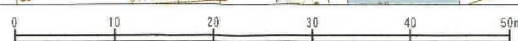

仙台市建設局

2022年9月26日 出図

道路台帳




囲障負担図

所在：仙台市泉区根白石字町尻道下



S=1/100

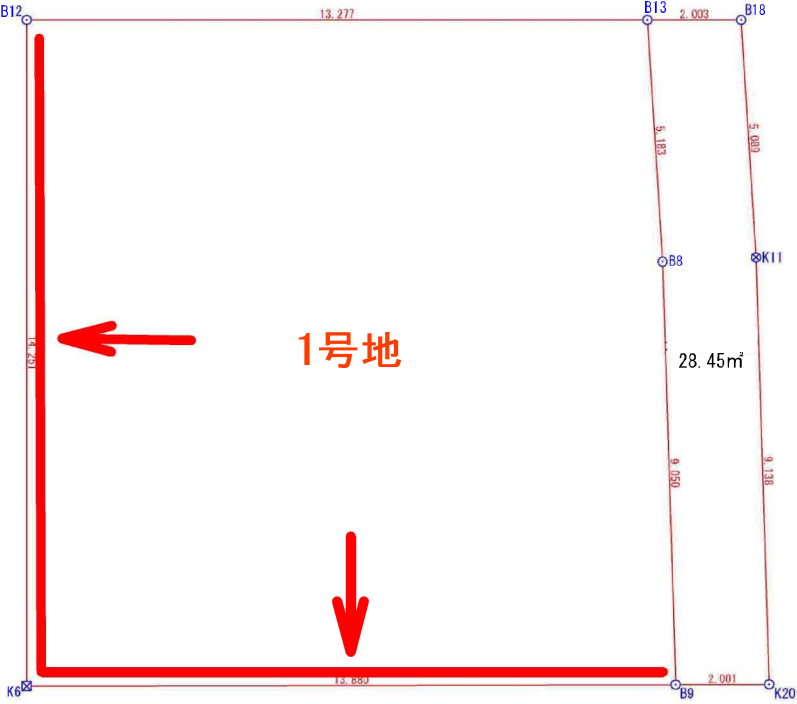


座 標 求 積 表

測 点	Xn	Yn	(Xn+1 - Xn-1) Yn	距 離
B13	-184095.555	-2788.136	14947.197096	5.183
B8	-184100.625	-2787.062	38960.339698	9.050
B9	-184109.534	-2785.472	23991.270336	2.001
K20	-184109.238	-2783.493	-25864.216956	9.138
K11	-184100.242	-2785.099	-38918.973426	5.089
B18	-184095.264	-2786.154	-13058.703798	2.003
			倍 面 積	56.912950
			面 積	28.4564750
			地 積	28.45 m

境界点	境界線の種類
+	コンクリート杭
x	プラスチック杭
o	プレート
△	旗
○	計 測 点
△	基 準 点

作成日：令和5年11月4日

侵入経路図

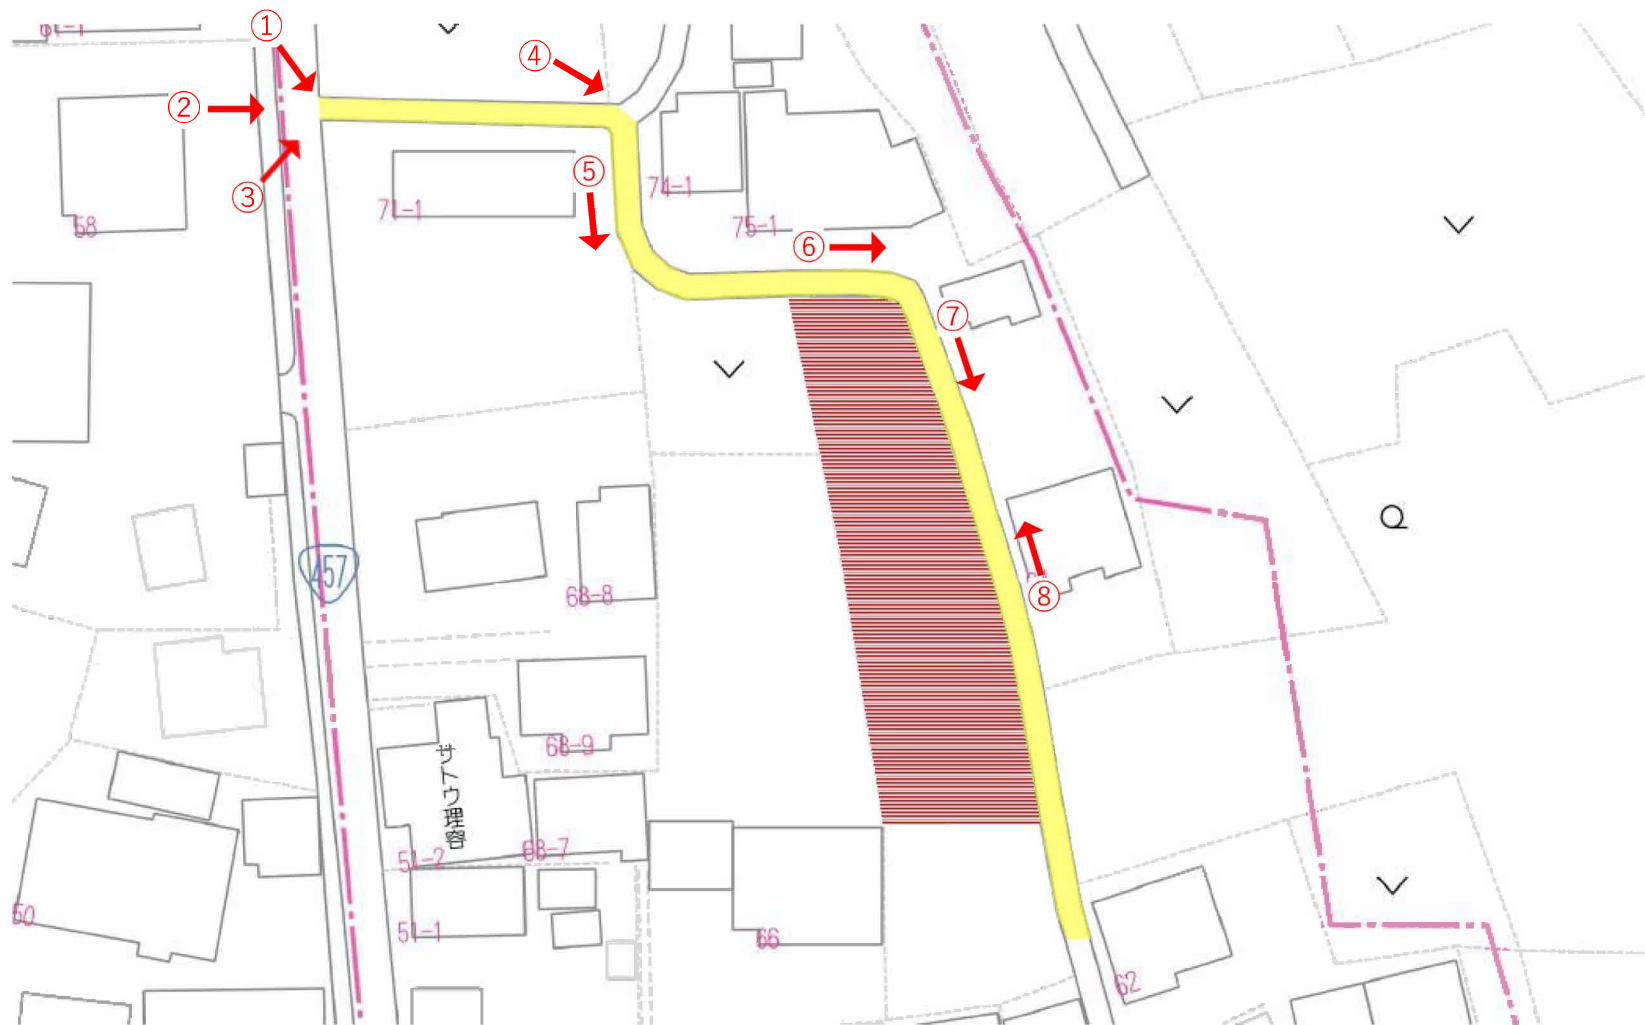

①



②



③



④



5



6



7



8



