

登記年月日：令和2年10月12日

地 番	(1)150-1～(3)150-3	地 積 測 量 図
土地の所在	伊 具 郡 丸 森 町 館 矢 間 館 山 字 直 洲	

座 標 求 積 表

地 番	(1)150-1			
測 点	X _n	Y _n	(X _{n+1} - X _{n-1}) Y _n	距 離
P16	-229976.378	-5161.877	-79678.733372	14.02
A144	-229971.011	-5174.832	30138.221568	12.13
P14	-229982.202	-5179.502	79950.792872	13.74
K8	-229986.447	-5166.433	-30089.305792	11.05
		倍 面 積	320.975276	
		面 積	160.4876380	
		地 積	160.48	m ²
		坪 数	48.54	

地 番	(2)150-2			
測 点	X _n	Y _n	(X _{n+1} - X _{n-1}) Y _n	距 離
P18	-229982.314	-5147.551	-76626.444186	15.51
P16	-229976.378	-5161.877	21334.037641	11.05
K8	-229986.447	-5166.433	76907.521638	15.59
K7	-229991.264	-5151.603	-21291.575199	9.82
		倍 面 積	323.539894	
		面 積	161.7699470	
		地 積	161.76	m ²
		坪 数	48.93	

地 番	(3)150-3			
測 点	X _n	Y _n	(X _{n+1} - X _{n-1}) Y _n	距 離
P19	-229983.301	-5145.163	-48822.451707	2.58
P18	-229982.314	-5147.551	40989.948613	9.82
K7	-229991.264	-5151.603	48883.560867	1.74
P20	-229991.803	-5149.945	-41009.012035	9.75
		倍 面 積	42.045738	
		面 積	21.0228690	
		地 積	21.02	m ²
		坪 数	6.35	

合 計 343.2804540

使 用 電 子 基 準 点			
点 名	側 地 系	X	Y
豆理	世界測地成果2011	-218717.641	938.492
白石	世界測地成果2011	-223723.165	-16485.002
丸森	世界測地成果2011	-241470.507	-9299.625


GNSS測量座標一覧表

測 点 名	X 座 標	Y 座 標
G970	-230063.573	-5062.903
G971	-229938.717	-5041.421

T S 測量座標一覧表

測 点 名	X 座 標	Y 座 標
T-2	-229998.265	-5123.335
T-3	-229980.312	-5188.456

測量年月日 令和2年9月11日 平面直角座標系 第X系

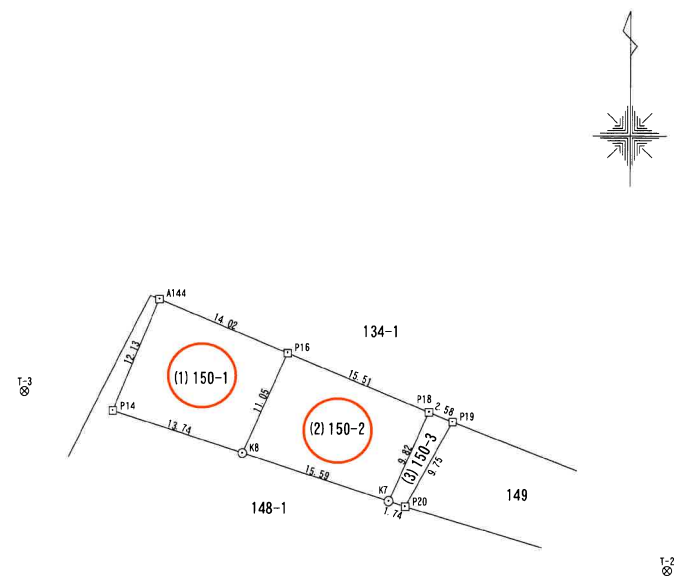

凡 例	
田	コンクリート杭
□	プラスチック杭
⊗	金属釘
○	計算点

作 製 者	申請人	縮尺 1/500
令和 2 年 9 月 12 日作製		

地番	(1) 148-1, (2) 148-3 (3) 148-4~(5) 148-6
土地の所在	伊具郡丸森町舘矢間舘山字直洲

地積測量図


座標求積表

(1) 148-1				
地 番				
測 点	Xn	Yn	(Xn+1 - Xn-1) Yn	距 離
P15	-229992.310	-5169.086	57361.347342	15.55
P17	-229997.544	-5154.446	-5391.550516	6.89
K7	-229991.264	-5151.603	-57167.338491	15.59
K8	-229986.447	-5166.433	5404.088918	6.44
		倍 面 積	206.547253	
		面 積	103.2736265	
		地 積	103.27	㎡
		坪 数	31.24	

地 番	(2) 148-3			
測 点	Xn	Yn	(Xn+1 - Xn-1) Yn	距 離
A144	-229971.011	-5174.832	-59857.281744	0.99
A143	-229970.635	-5175.749	56669.275801	12.71
P13	-229981.960	-5181.516	91205.044632	6.36
P12	-229988.237	-5180.481	53617.978350	12.10
P15	-229992.310	-5169.086	-9252.663940	6.44
K8	-229986.447	-5166.433	-52222.304764	13.74
P14	-229982.202	-5179.502	-79950.792872	12.13
		倍 面 積	209.255463	
		面 積	104.6277315	
		地 積	104.62	㎡
		坪 数	31.64	

地番		(3) 148-4		
測点	Xn	Yn	(Xn+1 - Xn-1) Yn	距離
K13	-229999.540	-5148.853	43198.876670	5.94
P17	-229997.544	-5154.446	-37266.644580	15.55
P15	-229992.310	-5169.086	-48108.683402	12.10
P12	-229988.237	-5180.481	-53617.978350	6.36
P13	-229981.960	-5181.516	-7140.129048	5.50
P11	-229986.859	-5184.007	36267.312972	2.42
A145	-229988.956	-5185.212	11900.061540	0.93
P9	-229989.154	-5184.307	54870.705288	36.94
		倍面積	103.521090	
		面積	51.7605450	
		地積	51.76	㎡
		坪数	15.65	

地番	(4) 148-5			
測点	Xn	Yn	(Xn+1 - Xn-1) Yn	距離
K13	-229999.540	-5148.853	23525.109357	10.35
K12	-230002.113	-5138.832	-18628.266000	6.80
K6	-229995.915	-5136.027	-52952.438370	14.51
P20	-229991.803	-5149.945	-23952.394195	1.74
K7	-229991.264	-5151.603	29575.352823	6.89
P17	-229997.544	-5154.446	42658.195096	5.94
		倍面積	225.558711	
		面積	112.7793555	
		地積	112.77	㎡
		坪数	34.11	

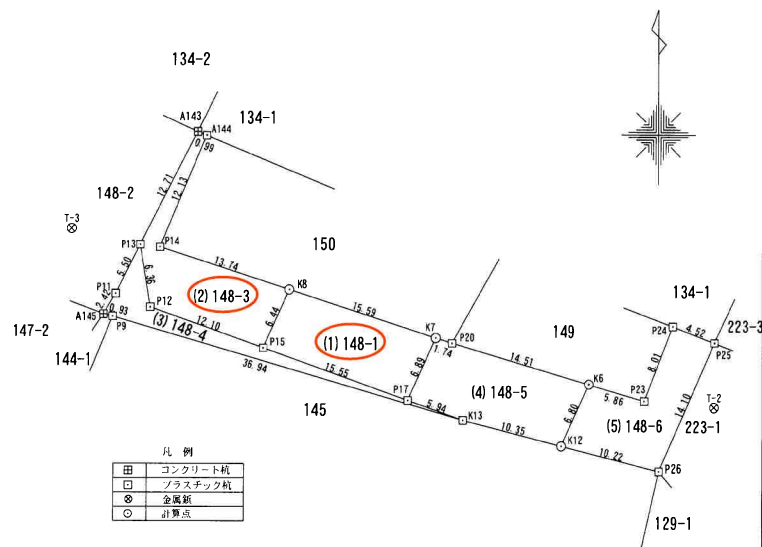

凡 例	
田	コンクリート杭
□	プラスチック杭
⊗	金属釘
○	計算点

GNSS測量座標一覧表

測点名	X座標	Y座標
G970	-230063.573	-5062.903
G971	-229938.717	-5041.421

T.S測量座標一覧表

測点名	X座標	Y座標
T-2	-229998.265	-5123.335
T-3	-229980.312	-5188.456


測量年月日 令和2年9月11日 平面直角座標系 第X系

地番	(5) 148-6			
測点	Xn	Yn	(Xn+1 - Xn-1) Yn	距離
P25	-229991.721	-5123.327	-74600.764447	4.5
P24	-229990.093	-5127.542	30011.503326	8.0
P23	-229997.574	-5130.410	29869.247020	5.8
K6	-229995.915	-5136.027	23312.426553	6.8
K12	-230002.113	-5138.832	44908.252848	10.2
P26	-230004.654	-5128.934	-53299.882128	14.1
		倍面積	200.783172	
		面積	100.3915860	
		地積	100.39	㎡
		坪数	30.36	

合計 472.8328445

作製者	申請人	縮尺	1/500
(令和2年9月12日作製)			

表示年月日：2023/12/05

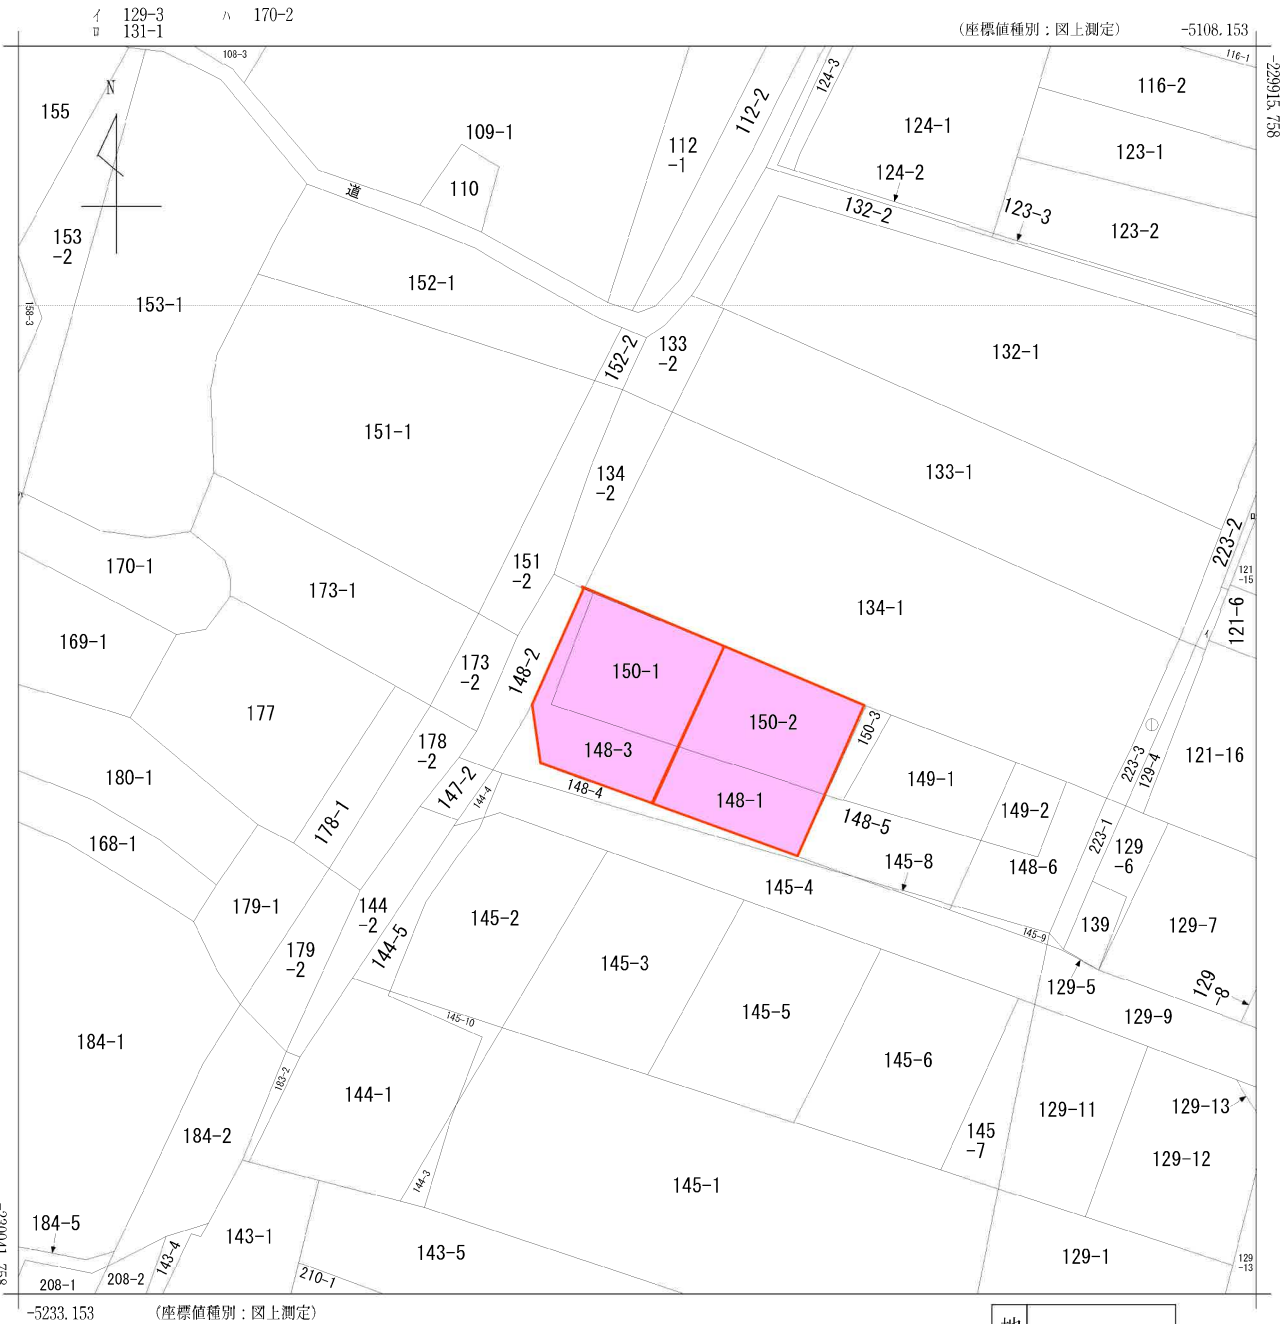


(注) 国土交通省国土地理院が公表した座標補正パラメータ(touhokutaiheiyouuki2011.par)による修正がされています。

地
番
区
域
見
出

館矢間館山
字直洲

請 求 分	所 在	伊具郡丸森町館矢間館山字直洲				地 番	150番1			
出 力 尺	1/500	精 度 区 分		座 標 系 番 号 又 は 記 号	X	分 類	地図に準ずる図面		種 類	地籍図
作 成 年 月 日	昭和39年10月				備 付 年 月 日 (原 図)		補 事 項			

給配水管施設任意図

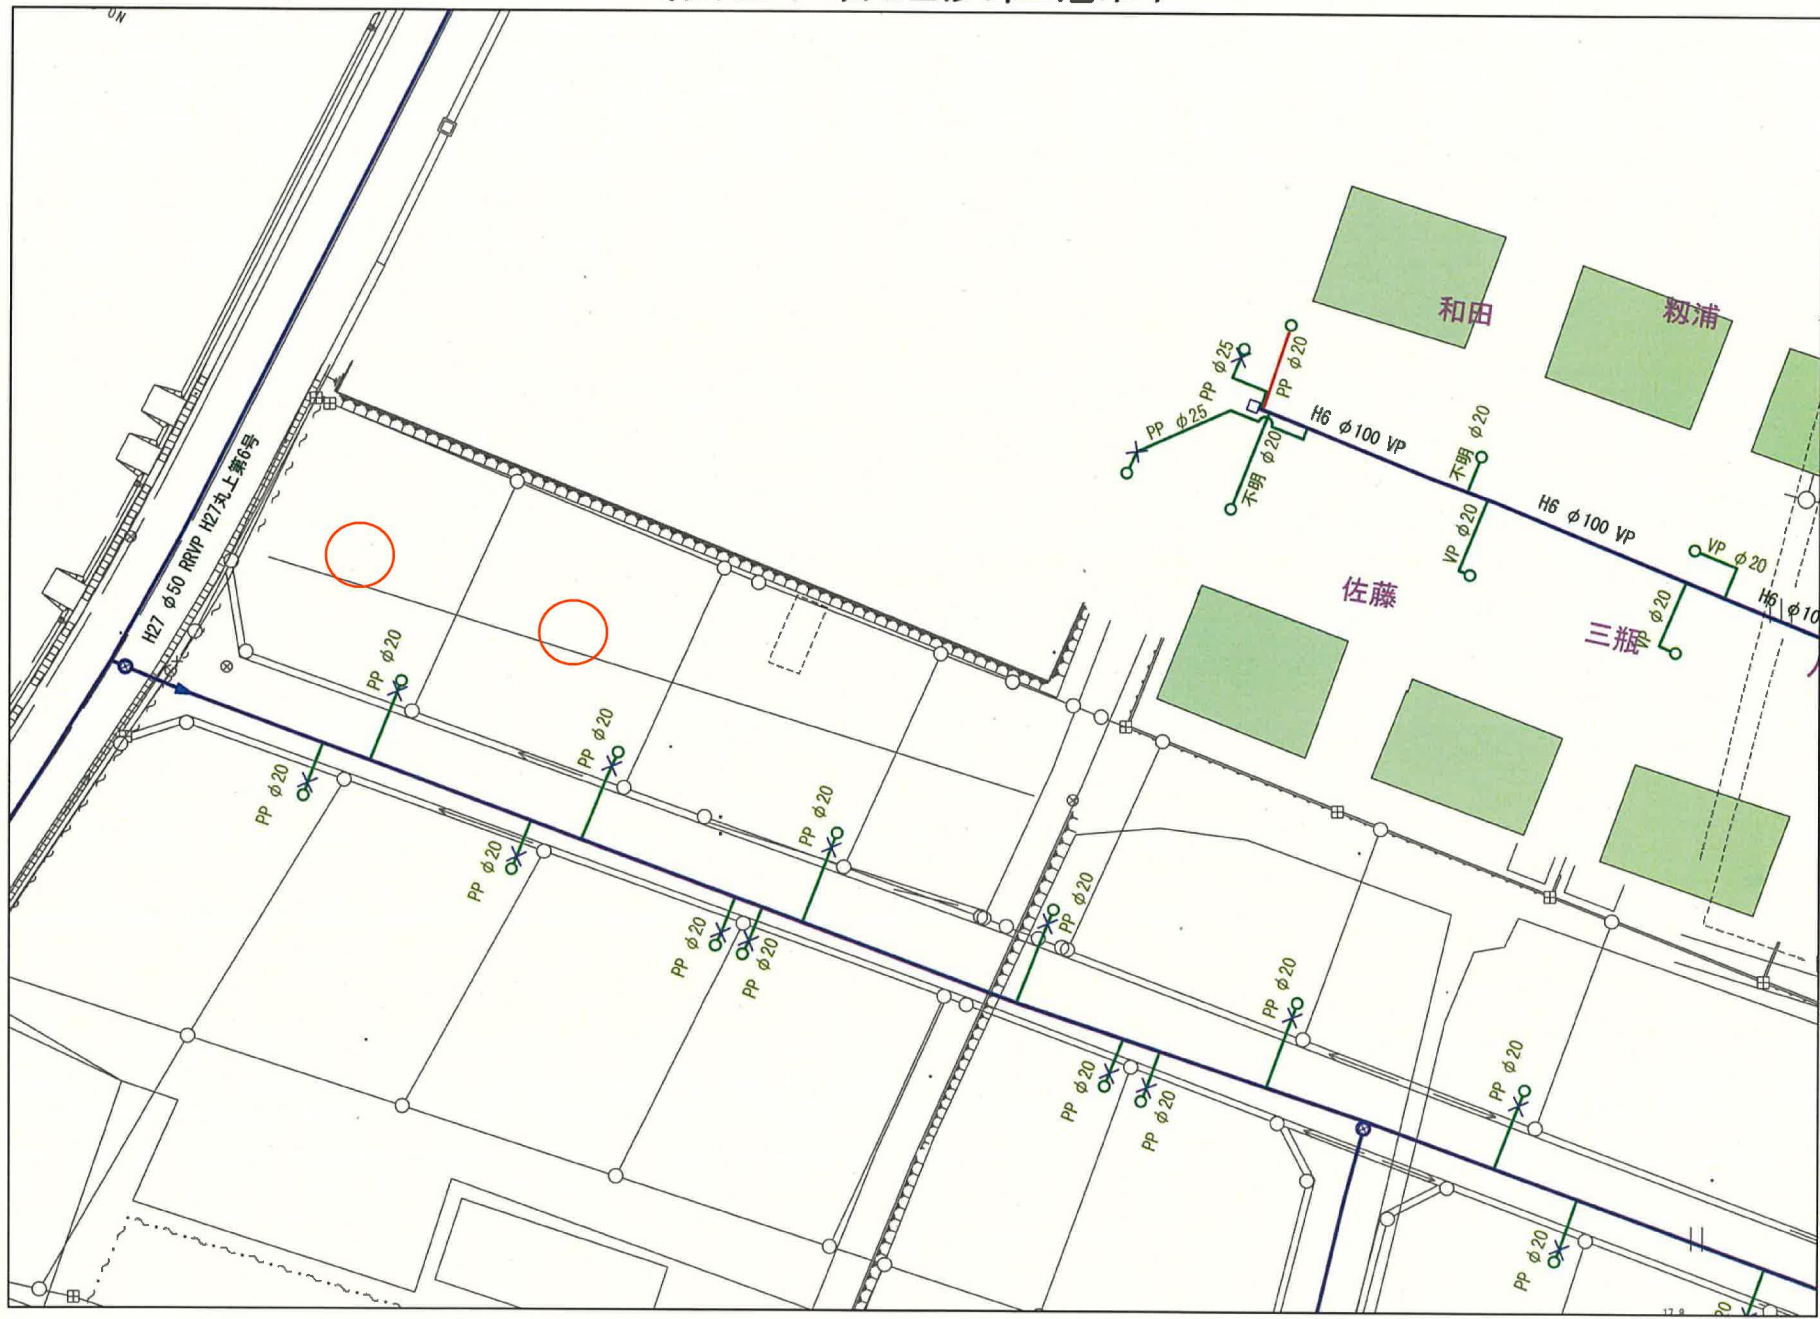

1/500



丸森町建設課水道班

出力: 令和5年12月11日



出力:令和5年12月11日

丸森町