



18656

地 番 25-21

地 積 測 量 図

2/26

土地の所在 名 取 市 本 郷 字 大 門

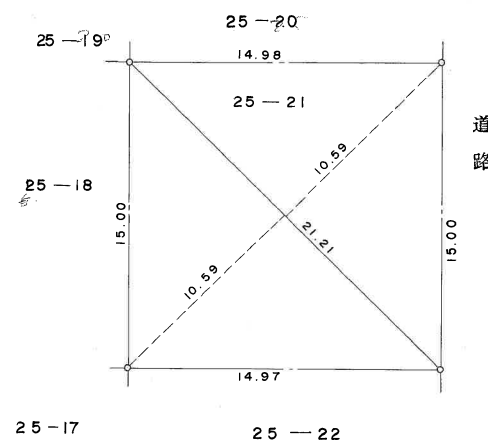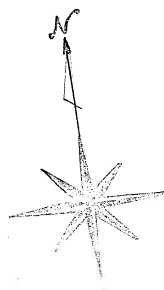

面積計算表

	底辺	高さ	倍面積	面 積
				m ²
	21.21	10.59 + 10.59	449.2278	224.61390

(長源納)

作 製 者

(昭和57年7月9日作製)

申 請 人

縮尺 1/250

(宮城県土地家屋調査士会)

表示年月日：2023/12/05




+3761.709 (座標値種別：図上測定)

(注) 国土交通省国土地理院が公表した座標補正パラメータ(touhokutaiheiyouuki2011.par)による修正がされています。

地番区域見出
本郷字大門

請求部	所在	名取市本郷字大門				地番	25番21			
出力縮尺	1/500	精度区分	甲三	座標系番号又は記号	X	分類	地図(法第14条第1項)		種類	地籍図
作成年月	昭和50年2月				備付年月日(原図)	昭和56年10月1日		補記事項		

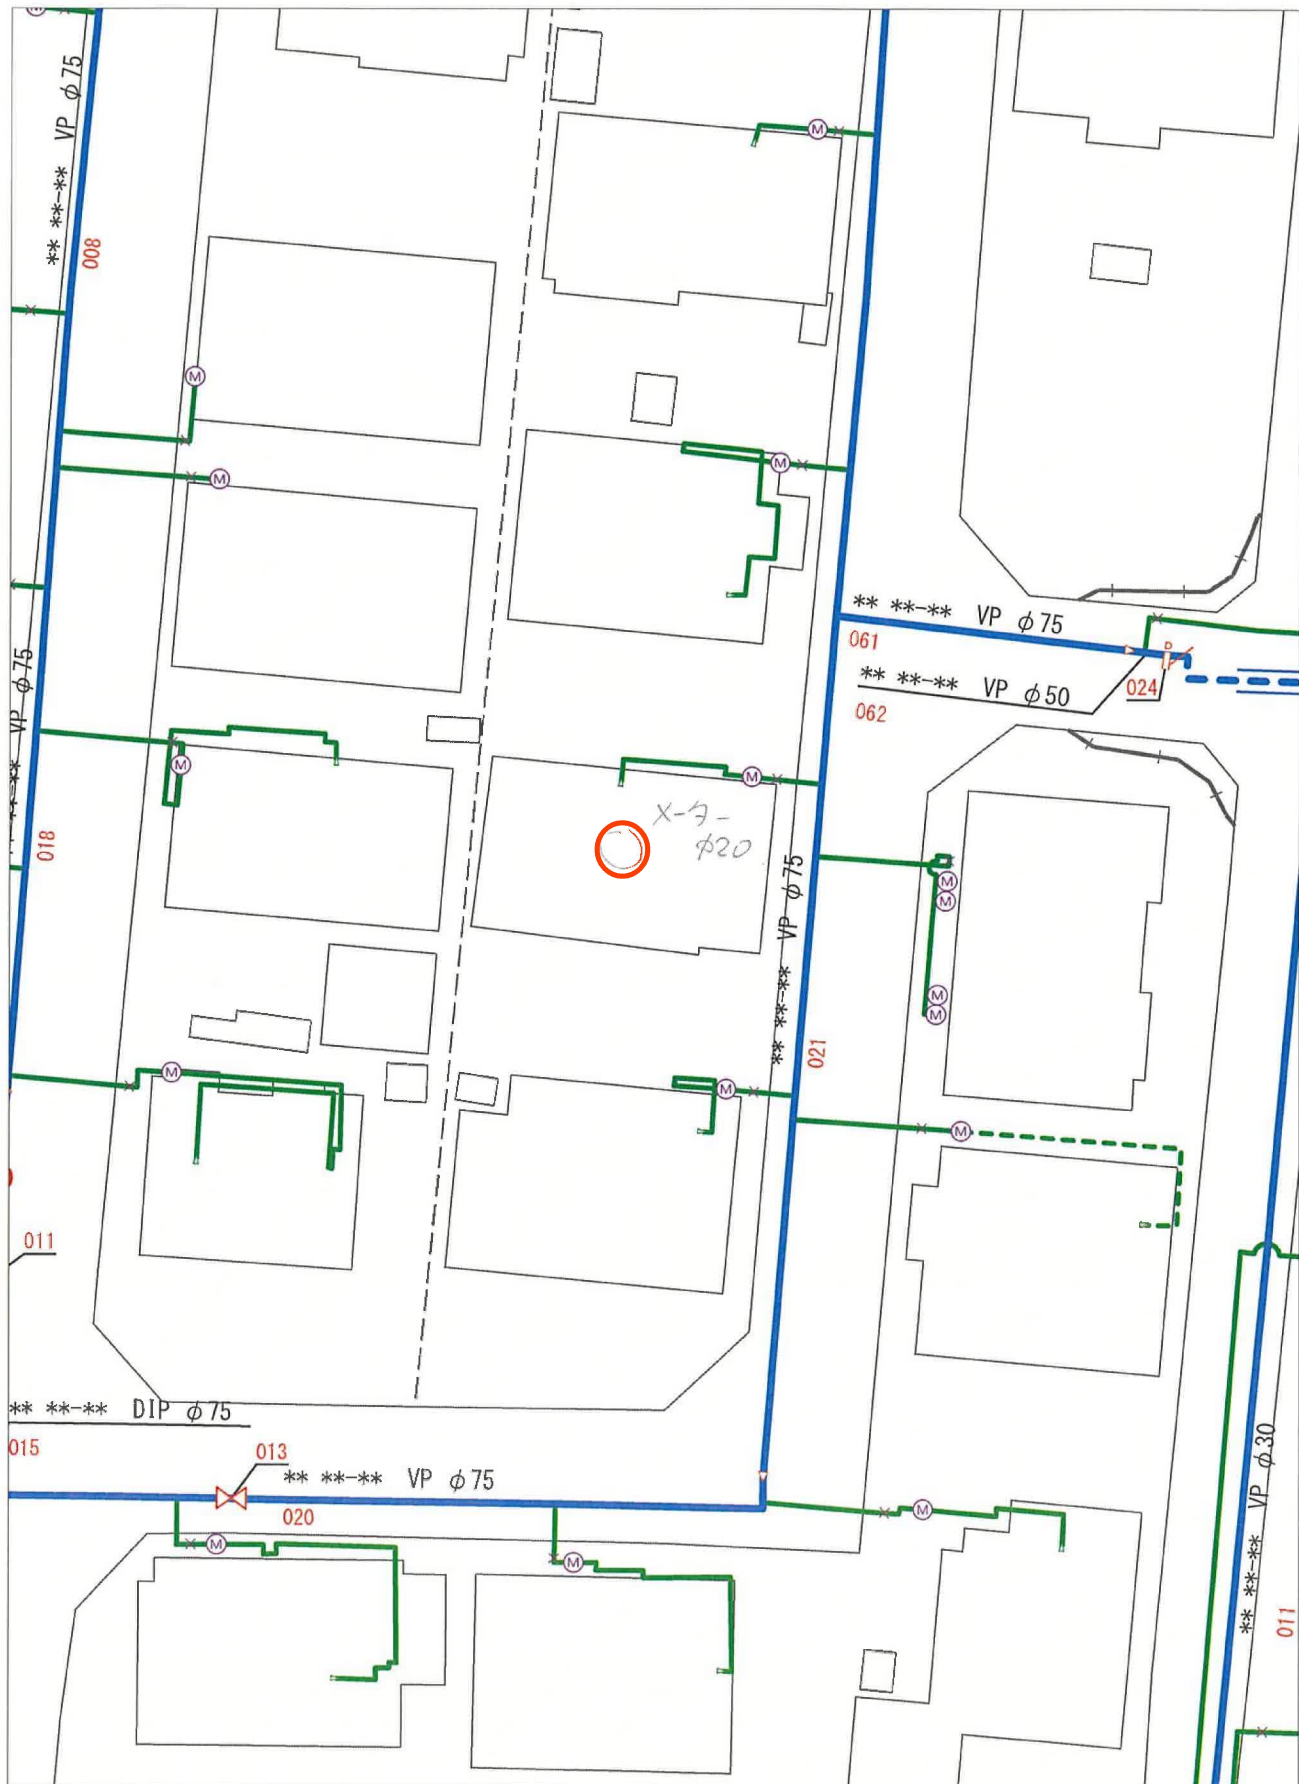

名取市水道事業所

出力年月日 : 2023年12月07日 10時17分33秒

(注意) この配管図は推定を含むものであり、実際の状況と異なる場合があります。
また、給水装置は所有者の届出に基づくものであり、その内容を保証するものではありません。

1/335

0 20m



この写しは参考資料としてお使いください。
 また利用によって発生した損害等について、
 名取市は一切の責任を負いません。
 令和5年12月07日 名取市下水道課

