【１号棟】

クローゼット
洋室5.25帖
洗面所
LDK16帖
物入
玄関

１Ｆ

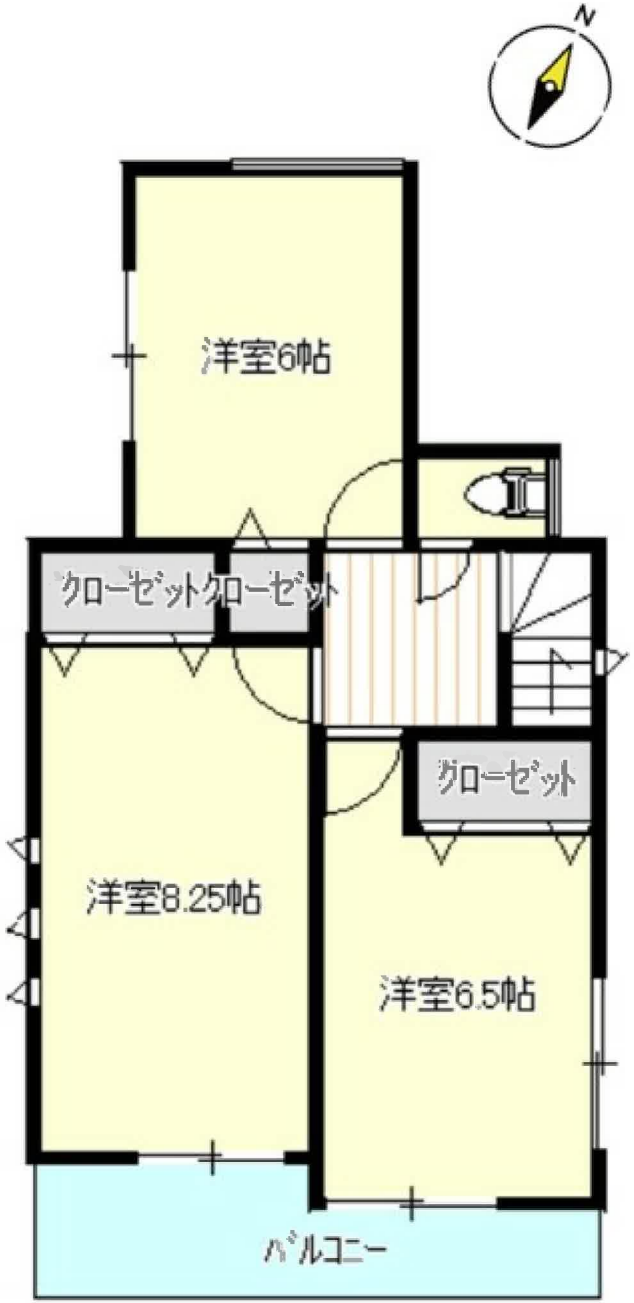
N
洋室6帖
クローゼット
クローゼット
クローゼット
洋室8.25帖
洋室6.5帖
バルコニー

２Ｆ

【２号棟】

洗面所
洋室5帖
クローゼット
LDK16帖
玄関

１Ｆ

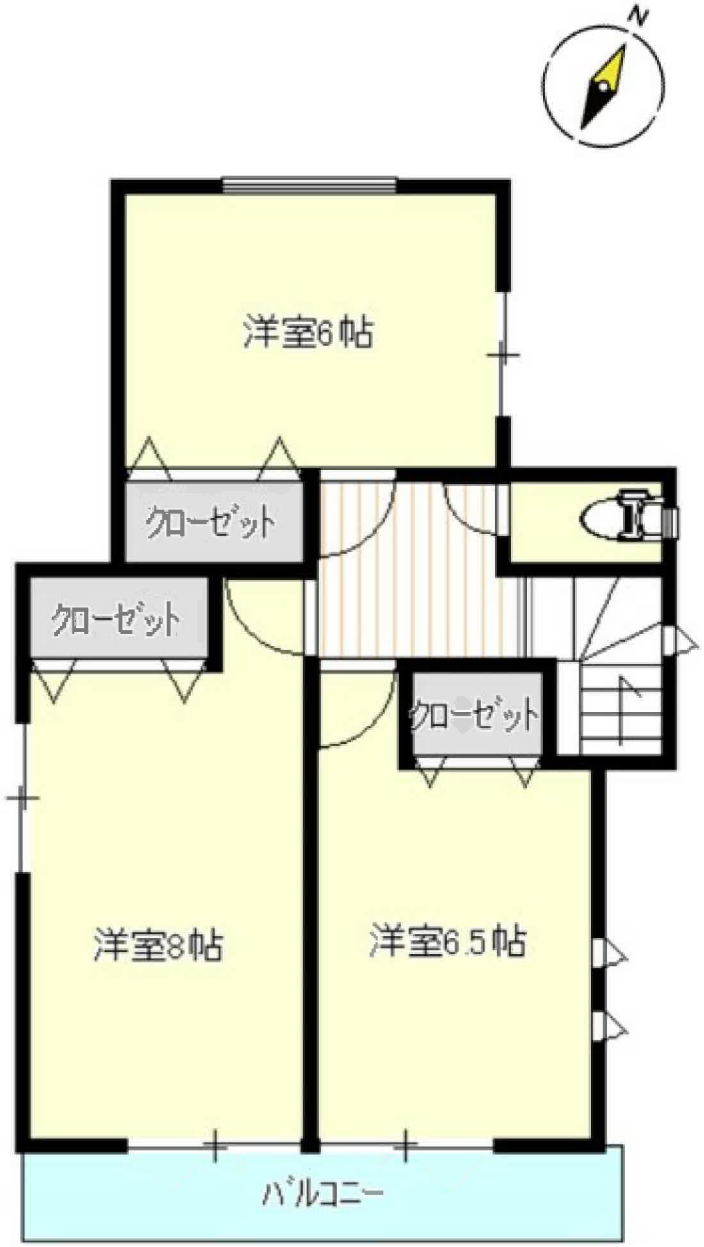
N
洋室6帖
クローゼット
クローゼット
クローゼット
洋室8帖
洋室6.5帖
バルコニー

２Ｆ

表示年月日：２０２３／０８／１４

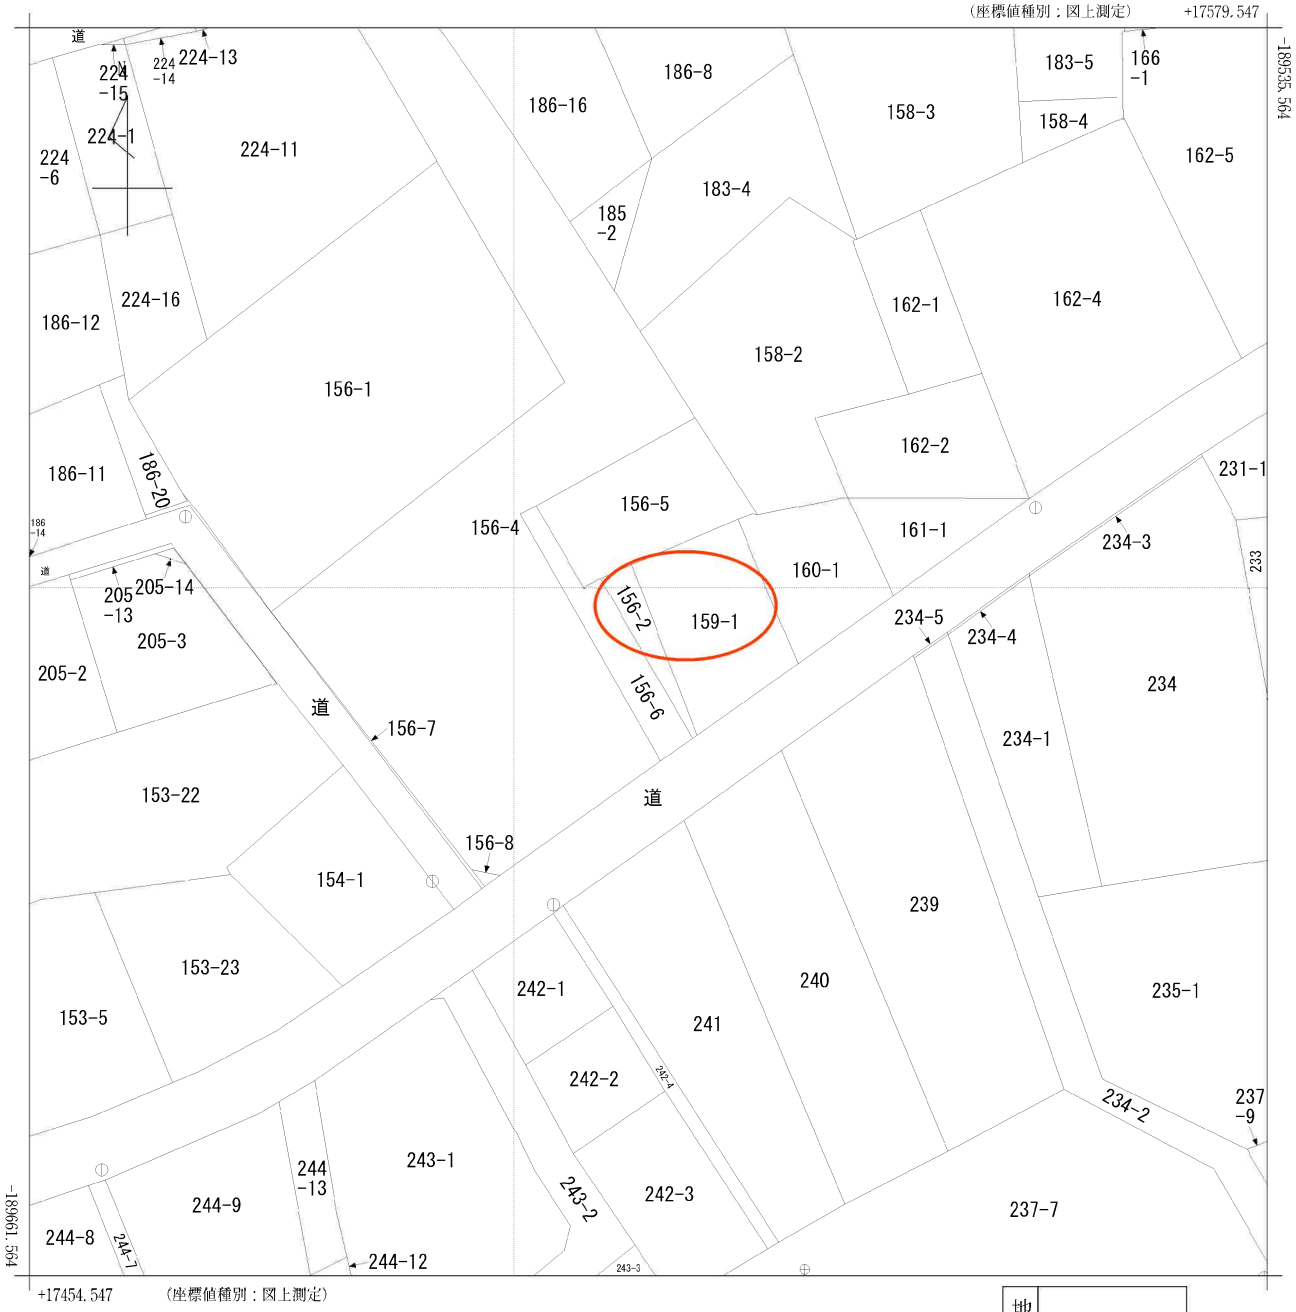

(注) 国土交通省国土地理院が公表した座標補正パラメータ(touhokutaiheiyouoki2011.par)による修正がされています。

地番区域見出	大代１丁目

請求部分	所　在	多賀城市大代一丁目				地　番	156番2		
出力縮尺	1/500	精度区分	甲三	座標系番号又は記号	X	分類	地図(法第１４条第１項)	種類	地籍図
作成年月日				備付年月日(原図)	昭和50年3月1日			補記事項	

発行年月日：２０２３／０８／１４　照会番号の有効期間は発行年月日から１００日間です。
照会番号　：０７６２５３９９１２

多賀城市水道施設管理台帳図

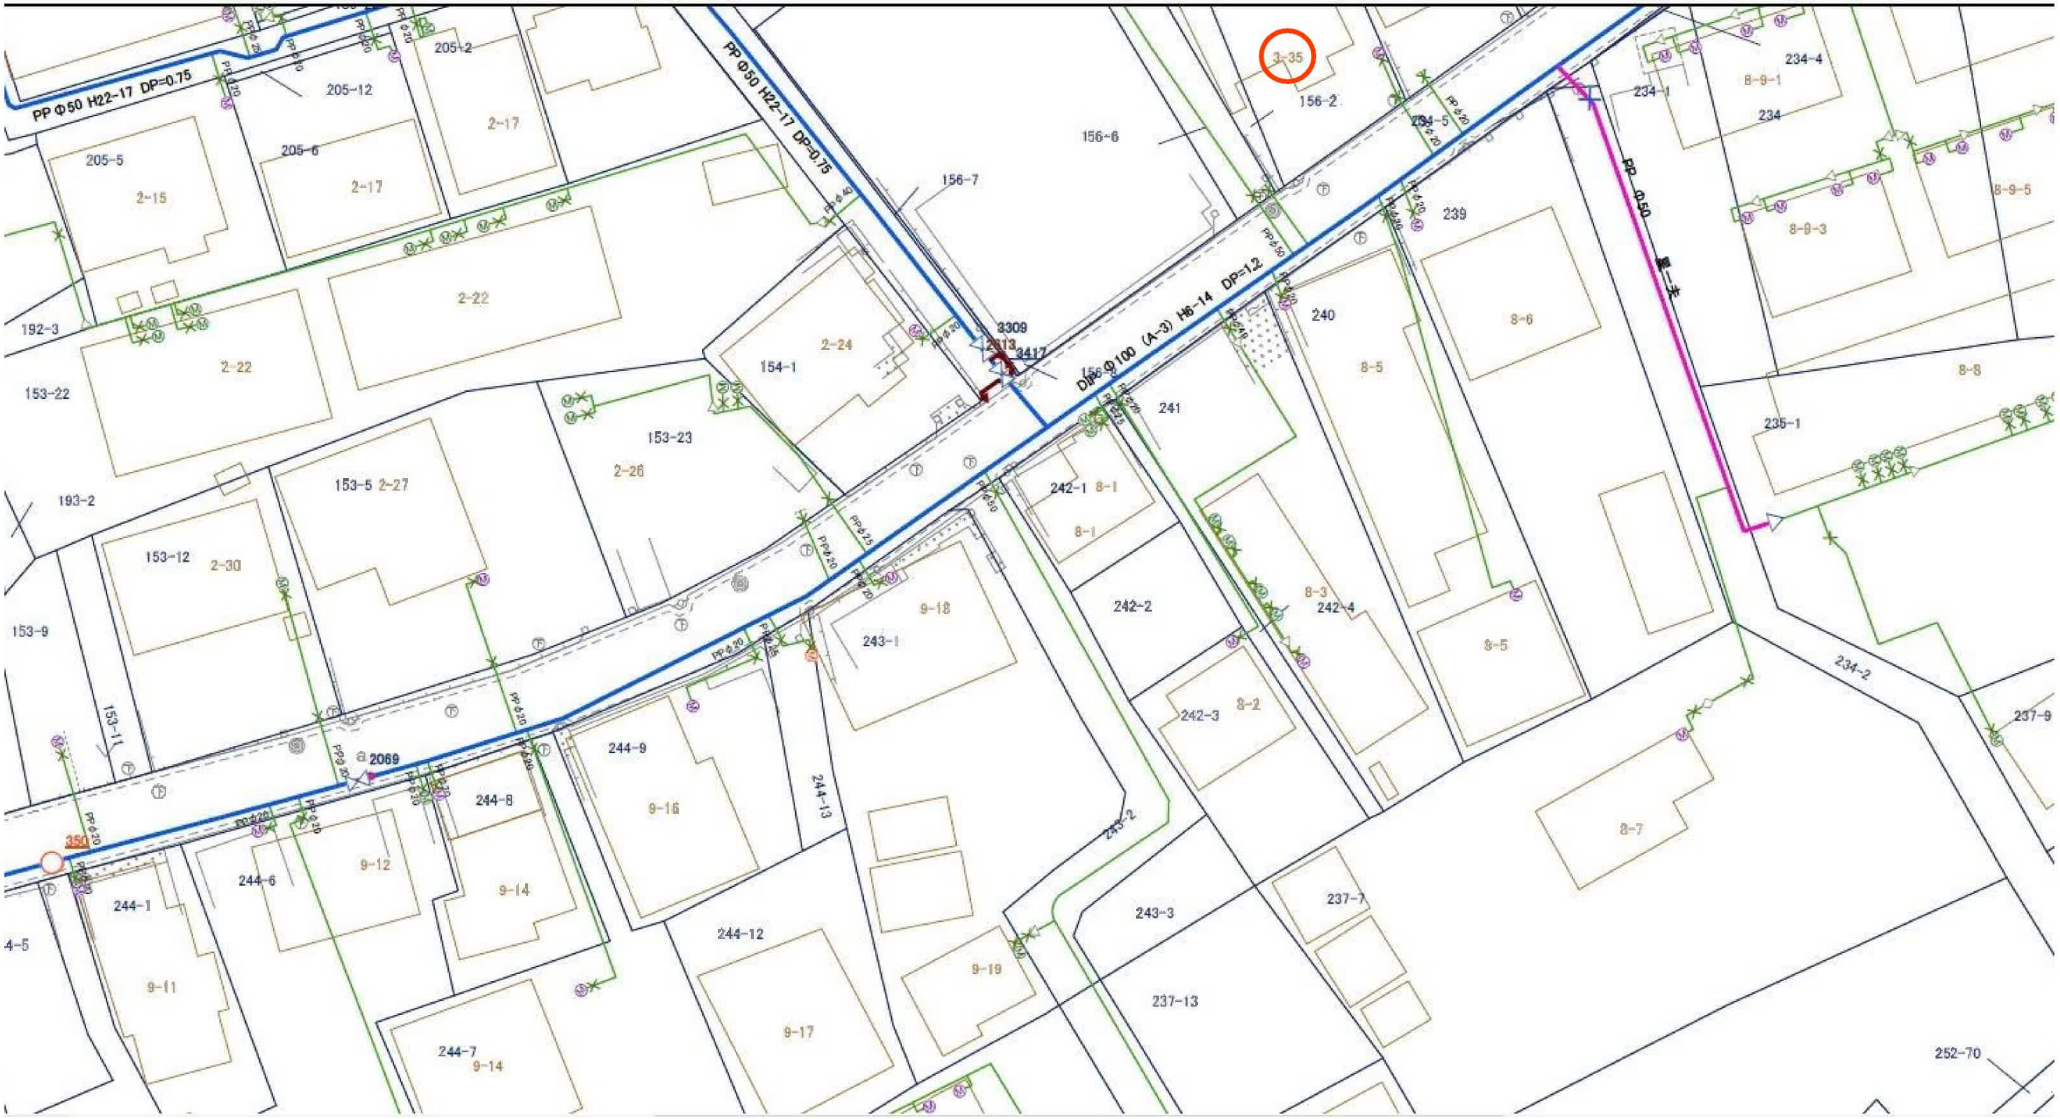

多賀城市公共下水道台帳平面図
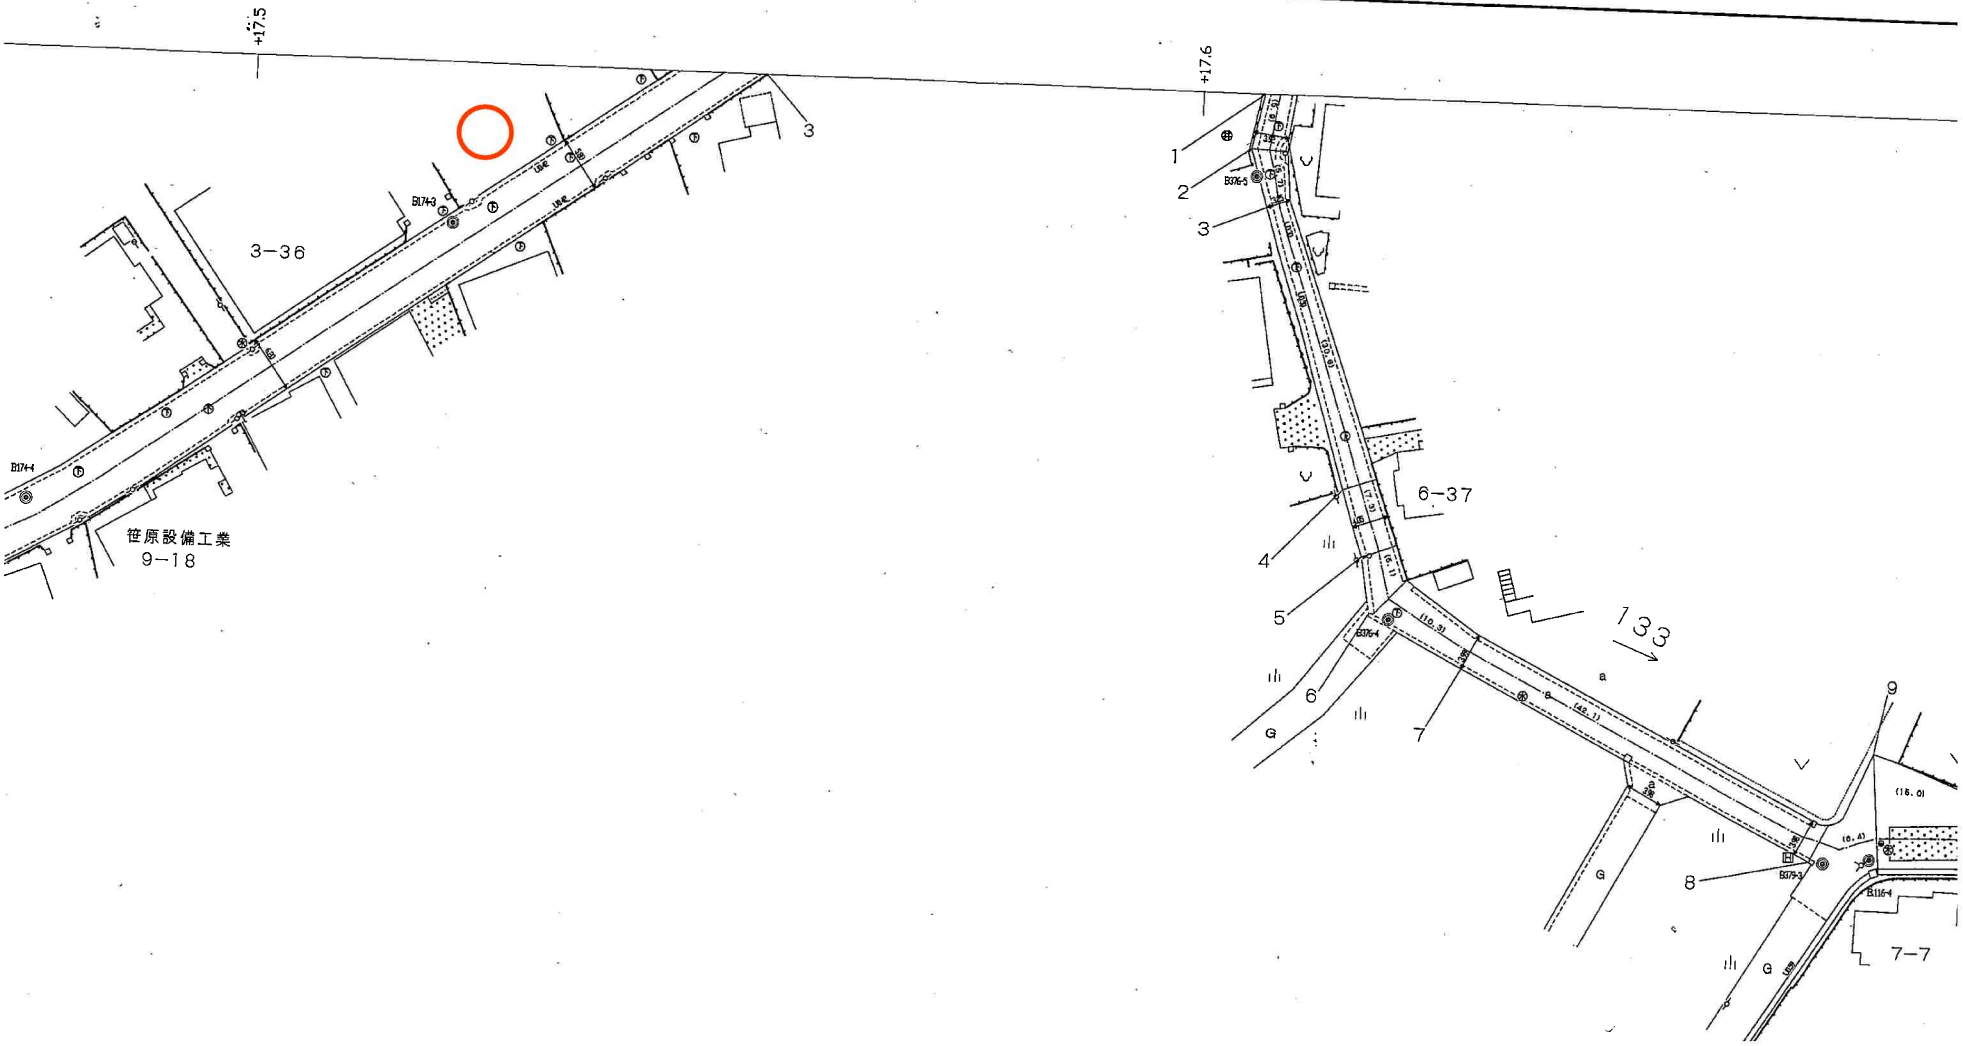
城市道路台帳平面図