

所在：仙台市青葉区北山一丁目、仙台市青葉区新坂町

[illegible]

筆界点	境界線の種類
	コンクリート杭
	プラスチック杭
	プレート
	鉄
	計算点
	基準点

地 区	测 点	区画1-4	X_n	Y_n	$(X_{n+1} - X_n - 1)Y_n$	距 離
SK3			-190938.232	2188.973	-11827.021119	6.990
	b15		-190945.153	2189.950	-15141.314300	0.204
	b4		-190945.146	2189.746	4554.671680	3.102
	b3		-190943.073	2187.561	11804.079156	3.336
B115			-190939.750	2187.269	10588.569229	2.282
		倍 面 積			-21.015354	
		面 積			10.5076770	
		地 積			10.50 m ²	

合 計	161.1010100
-----	-------------

作成日：令和6年1月27日

座 標 求 積 表

地 番 測 点	区画2-1 Xn	Yn	(Xn+1 - Xn-1) Yn	距 離
b21	-190949.360	2195.154	13847.031432	10.686
b12	-190949.736	2205.833	-3341.836995	1.557
b22	-190950.875	2206.894	-3303.720318	2.455
FZ4	-190951.233	2204.465	-8615.049220	3.588
FZ3	-190954.783	2204.989	-10608.202079	8.942
FZ2	-190956.044	2196.136	11909.645528	6.756
		倍 面 積	-112.131652	
		面 積	56.0658260	
		地 積	56.06	m ²

地 番 測 点	区画2-2 Xn	Yn	(Xn+1 - Xn-1) Yn	距 離
b22	-190950.875	2206.894	-1286.619202	1.286
b11	-190951.816	2207.771	-14251.161805	5.517
b10	-190957.330	2207.576	-12046.742232	1.625
KK8	-190957.273	2205.952	-4857.506304	9.731
KK9	-190959.532	2196.487	-1831.870158	3.020
K3	-190958.107	2193.824	22517.409536	8.928
b17	-190949.268	2192.566	19178.374802	2.590
b21	-190949.360	2195.154	-14874.363504	6.756
FZ2	-190956.044	2196.136	-11909.645528	8.942
FZ3	-190954.783	2204.989	10608.202079	3.588
FZ4	-190951.233	2204.465	8615.049220	2.455
		倍 面 積	-138.873096	
		面 積	69.4365480	
		地 積	69.43	m ²

地 番 測 点	区画2-3 Xn	Yn	(Xn+1 - Xn-1) Yn	距 離
b20	-190949.196	2190.520	16799.097880	2.047
b17	-190949.268	2192.566	-19537.955626	8.928
K3	-190958.107	2193.824	-17513.296992	1.751
KK25	-190957.251	2192.296	2564.986320	0.753
GK1	-190956.937	2191.612	17653.434660	7.818
		倍 面 積	-33.733758	
		面 積	16.8668790	
		地 積	16.86	m ²

地 番 測 点	区画2-4 Xn	Yn	(Xn+1 - Xn-1) Yn	距 離
b13	-190949.189	2190.308	4159.394892	0.212
b20	-190949.196	2190.520	-16972.148960	7.818
GK1	-190956.937	2191.612	-15286.493700	1.841
B107	-190956.171	2189.938	2433.021118	0.545
B108	-190955.826	2189.516	11113.983216	4.810
b14	-190951.095	2188.647	14526.050139	2.528
		倍 面 積	-26.193295	
		面 積	13.0966475	
		地 積	13.09	m ²

合 計 155.4659005

座 標 求 積 表

地 番 測 点	区画3 Xn	Yn	(Xn+1 - Xn-1) Yn	距 離
b8	-190938.048	2212.279	19605.216498	17.502
M2	-190939.078	2229.751	-23229.545918	9.831
b2	-190948.466	2226.833	-19734.194046	14.912
b9	-190947.940	2211.930	23043.886740	9.898
		倍 面 積	-314.636726	
		面 積	157.3183630	
		地 積	157.31	m ²

合 計 157.3183630

地 番 測 点	区画4-1 Xn	Yn	(Xn+1 - Xn-1) Yn	距 離
b9	-190947.940	2211.930	10564.177680	14.912
b2	-190948.466	2226.833	-8920.692998	3.644
KK1	-190951.946	2225.751	-35273.701848	13.492
KK4	-190964.314	2220.360	-2877.586560	14.030
b24	-190953.242	2211.743	36215.079882	5.305
		倍 面 積	-292.723844	
		面 積	146.3619220	
		地 積	146.36	m ²

地 番 測 点	区画4-2 Xn	Yn	(Xn+1 - Xn-1) Yn	距 離
b24	-190953.242	2211.743	-15132.745606	14.030
KK4	-190964.314	2220.360	-9392.122800	11.120
B3	-190957.472	2211.594	24486.768768	4.233
		倍 面 積	-38.099638	
		面 積	19.0498190	
		地 積	19.04	m ²

合 計 165.4117410

地 番 測 点	通路1-2 Xn	Yn	(Xn+1 - Xn-1) Yn	距 離
b16	-190945.225	2191.990	4232.732690	2.571
b25	-190945.316	2194.559	-4637.103167	2.044
b26	-190947.338	2194.856	-4238.266936	2.580
b18	-190947.247	2192.278	4632.283414	2.042
		倍 面 積	-10.353999	
		面 積	5.1769995	
		地 積	5.17	m ²

地 番 測 点	通路1-3 Xn	Yn	(Xn+1 - Xn-1) Yn	距 離
b25	-190945.316	2194.559	3552.991021	11.423
b5	-190945.719	2205.975	3386.171625	2.842
b6	-190943.781	2208.054	17461.291032	5.974
b7	-190937.811	2208.265	12659.983245	4.021
b8	-190938.048	2212.279	-22408.173991	9.898
b9	-190947.940	2211.930	-20548.829700	17.085
b26	-190947.338	2194.856	5759.302144	2.044
		倍 面 積	-137.264624	
		面 積	68.6323120	
		地 積	68.63	m ²

地 番 測 点	通路1-1 Xn	Yn	(Xn+1 - Xn-1) Yn	距 離
b3	-190943.073	2187.561	1139.719281	3.012
b4	-190945.146	2189.746	-4554.671680	0.204
b15	-190945.153	2189.950	-4443.408550	2.042
b19	-190947.175	2190.235	-4235.914490	2.478
b1	-190947.087	2187.759	2126.501748	0.892
B112	-190946.203	2187.637	2012.626040	0.217
B113	-190946.167	2187.851	1172.688136	0.504
B114	-190945.667	2187.789	6769.019166	2.604
		倍 面 積	-13.440349	
		面 積	6.7201745	
		地 積	6.72	m ²

地 番 測 点	通路1-4 Xn	Yn	(Xn+1 - Xn-1) Yn	距 離
b15	-190945.153	2189.950	4270.402500	2.041
b16	-190945.225	2191.990	-4590.027060	2.042
b18	-190947.247	2192.278	-4274.942100	2.044
b19	-190947.175	2190.235	4586.352090	2.042
		倍 面 積	-8.214570	
		面 積	4.1072850	
		地 積	4.10	m ²

合 計 84.6367710

地 番 測 点	通路2-2 Xn	Yn	(Xn+1 - Xn-1) Yn	距 離
b18	-190947.247	2192.278	4231.096540	2.580
b26	-190947.338	2194.856	-4637.730728	2.044
b21	-190949.360	2195.154	-4236.647220	2.590
b17	-190949.268	2192.566	4632.891958	2.041
		倍 面 積	-10.389450	
		面 積	5.1947250	
		地 積	5.19	m ²

地 番 測 点	通路2-3 Xn	Yn	(Xn+1 - Xn-1) Yn	距 離
b26	-190947.338	2194.856	3116.695520	17.085
b9	-190947.940	2211.930	-13059.234720	5.305
b24	-190953.242	2211.743	-5611.191991	3.504
FZ5	-190950.477	2209.591	5528.396682	1.801
b23	-190950.740	2207.809	-878.707982	0.925
b22	-190950.875	2206.894	2215.721576	1.557
b12	-190949.736	2205.833	3341.836995	10.686
b21	-190949.360	2195.154	5263.979292	2.044
		倍 面 積	-82.504628	
		面 積	41.2523140	
		地 積	41.25	m ²

地 番 測 点	通路2-4 Xn	Yn	(Xn+1 - Xn-1) Yn	距 離
b22	-190950.875	2206.894	2374.617944	0.925
b23	-190950.740	2207.809	-2077.548269	1.077
b11	-190951.816	2207.771	-298.049085	1.286
		倍 面 積	-0.979410	
		面 積	0.4897050	
		地 積	0.48	m ²

地 番 測 点	通路2-5 Xn	Yn	(Xn+1 - Xn-1) Yn	距 離
b23	-190950.740	2207.809	2956.256251	1.801
FZ5	-190950.477	2209.591	-5528.396682	3.504
b24	-190953.242	2211.743	-15471.142285	4.233
B3	-190957.472	2211.594	-9040.996272	4.021
b10	-190957.330	2207.576	12486.049856	5.517
b11	-190951.816	2207.771	14549.210890	1.077
		倍 面 積	-49.018242	
		面 積	24.5091210	
		地 積	24.50	m ²


地 番 測 点	通路2-1 Xn	Yn	(Xn+1 - Xn-1) Yn	距 離
b1	-190947.087	2187.759	1362.973857	2.478
b19	-190947.175	2190.235	-4619.205615	2.041
b20	-190949.196	2190.520	-4411.707280	0.212
b13	-190949.189	2190.308	-4159.394892	2.528
b14	-190951.095	2188.647	-3490.891965	0.316
B109	-190950.784	2188.590	7307.702010	3.073
B110	-190947.756	2188.067	6533.568062	0.214
B111	-190947.798	2187.857	1463.676333	0.718
		倍 面 積	-13.279490	
		面 積	6.6397450	
		地 積	6.63	m ²

地 番 測 点	通路2-6 Xn	Yn	(Xn+1 - Xn-1) Yn	距 離
b19	-190947.175	2190.235	4268.768015	2.044
b18	-190947.247	2192.278	-4588.437854	2.041
b17	-190949.268	2192.566	-4273.311134	2.047
b20	-190949.196	2190.520	4584.758360	2.041
		倍 面 積	-8.222613	
		面 積	4.1113065	
		地 積	4.11	m ²

合 計 82.1969165

現況実測平面図 S=1/200

所在：仙台市青葉区北山一丁目、仙台市青葉区新坂町

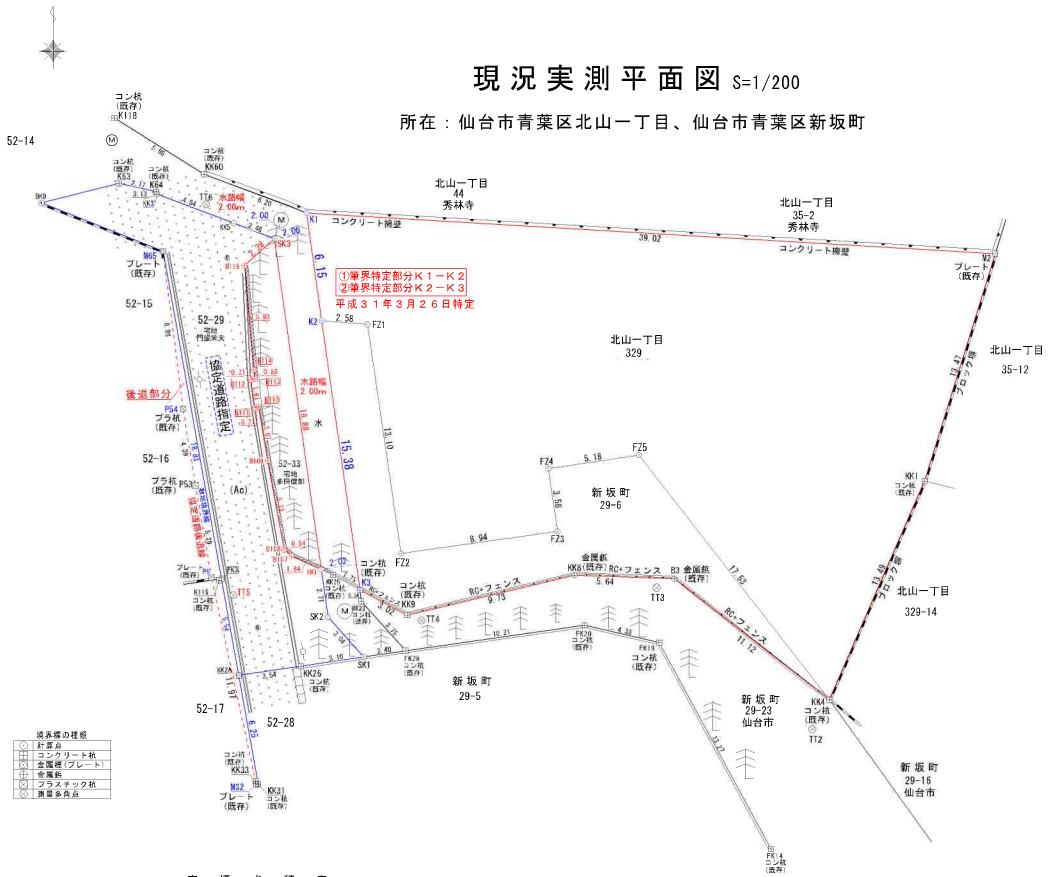

座標求積表

測 点		北山一丁目 3 番 2 番		
	Xn	Yn	(Xn+1 - Xn-1)Yn	距 離
M2	-190936.781	2190.789	8327.188889	39.02
K1	-190939.078	2229.751	-33814.173915	13.47
KK1	-190951.946	2225.751	-56169.052236	13.49
KK4	-190964.314	2220.360	3261.708840	17.53
FZ5	-190950.477	2209.591	28903.659871	5.18
FZ4	-190951.233	2204.465	-9492.426290	3.58
FZ3	-190954.783	2204.989	-10608.202079	8.94
FZ2	-190956.044	2196.136	25710.164152	13.10
FZ1	-190943.076	2194.230	28887.037850	2.58
K2	-190942.879	2191.656	13796.474520	6.15
		倍 面 積	-1197.620198	
		面 積	598.8100990	
		地 積	598.81	m ²
		坪 数	181.14	
測 点		新坂町 2 番 6		
	Xn	Yn	(Xn+1 - Xn-1)Yn	距 離
K2	-190942.879	2191.656	32942.781336	2.58
FZ1	-190943.076	2194.230	-28887.037850	13.10
FZ2	-190956.044	2196.136	-25710.164152	8.94
FZ3	-190954.783	2204.989	10608.202079	3.58
FZ4	-190951.233	2204.465	9492.426290	5.18
FZ5	-190950.477	2209.591	-28903.659871	17.53
KK4	-190964.314	2220.360	-15531.418200	11.12
B3	-190957.472	2211.584	15571.833354	5.64
KK8	-190957.273	2205.952	-4544.261120	9.73
KK9	-190959.532	2196.487	-1831.870158	3.02
K3	-190958.107	2193.824	36533.751072	15.38
		倍 面 積	-259.417320	
		面 積	129.7086600	
		地 積	129.71	m ²
		坪 数	39.23	
合 計			728.5187590	

基準点座標一覧表

測点名	X座標	Y座標	備考
OE307603	-191002.772	2242.170	道路台帳3級基準点
OE307605	-191093.841	2254.038	道路台帳3級基準点

測量多角点座標一覧表

測点名	X座標	Y座標
TT1	-190990.770	2248.247
TT2	-190965.978	2219.400
TT3	-190957.983	2210.586
TT4	-190959.823	2197.293
TT5	-190958.401	2186.652
TT6	-190936.295	2185.103


測地系	世界測地系(測地成果2011)
座標系	X系
測量年月日	令和3年4月27日

座標一覧表

測点名	X座標	Y座標
K118	-190931.404	2179.918
KK60	-190934.582	2184.990
KK23	-190958.744	2193.887
FK28	-190961.537	2196.401
FK20	-190960.098	2206.512
FK19	-190961.071	2210.732
FK14	-190972.747	2217.049
SK1	-190961.889	2194.026
SK2	-190959.629	2191.991
KK1	-190956.937	2191.612
B107	-190956.171	2189.938
B108	-190955.826	2189.516
B109	-190950.784	2188.590
B110	-190947.756	2188.067
B111	-190947.798	2187.857
B112	-190946.203	2187.637
B113	-190946.167	2187.851
B114	-190945.667	2187.789
B115	-190939.750	2187.269
SK3	-190938.232	2188.973
KK5	-190937.357	2186.664
KK3	-190935.711	2182.322
K64	-190935.575	2182.299
K63	-190935.109	2180.169
BK9	-190936.215	2175.784
M65	-190938.937	2182.672
P54	-190947.849	2183.800
P53	-190952.189	2184.506
P6	-190957.405	2185.415
K116	-190957.553	2185.844
FK3	-190957.477	2185.984
KK2A	-190962.938	2186.959
KK33	-190968.909	2187.896
M32	-190969.109	2187.943
KK31	-190969.094	2188.059
KK26	-190962.417	2190.469


※注意・・土地境界確認図の現況実測平面図の抜粋図面

表示年月日：2023/07/06

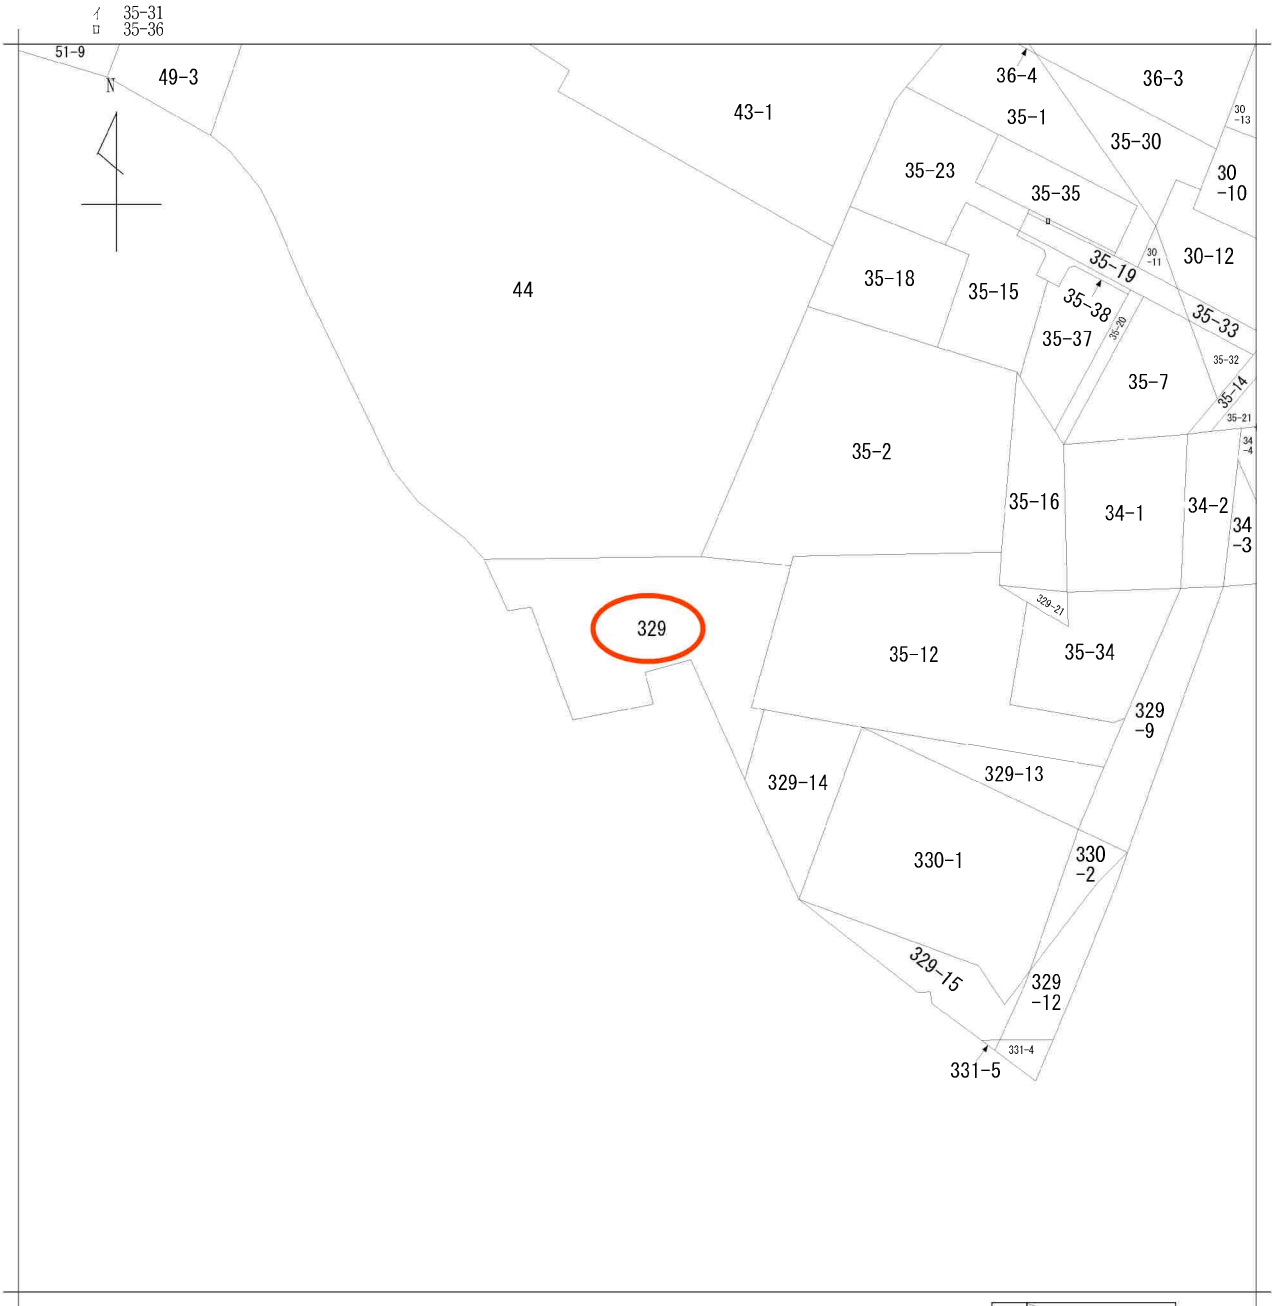


請求部	所在	仙台市青葉区北山一丁目				地番	329番			
出力縮尺	1/500	精度区分		座標系番号又は記号		分類	地図に準ずる図面		種類	旧土地台帳附属地図
作成年月日					備付年月日(原図)			補記事項		

イ 66-10

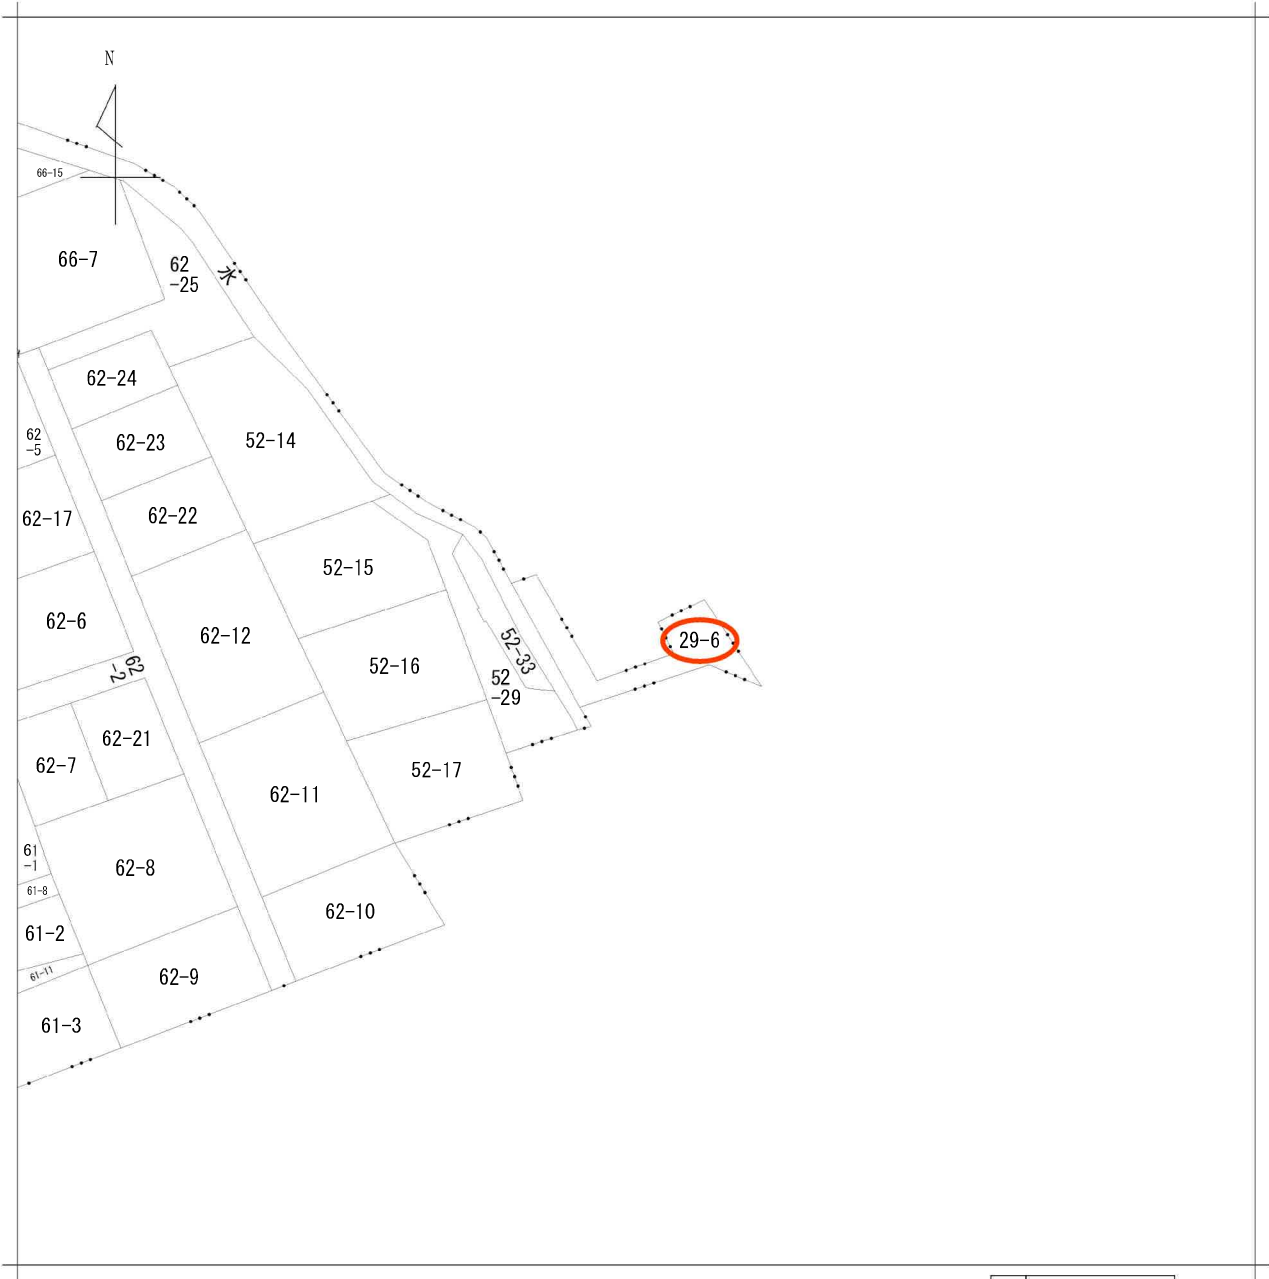

請求部	所在	仙台市青葉区新坂町				地番	29番6			
出力縮	1/500	精度区	座標系番号又は記号	分類	地図に準ずる図面			種類	旧土地台帳附属地図	
作成年月日				備付年月日(原図)				補記事項		

仙台市水道局 戸番図

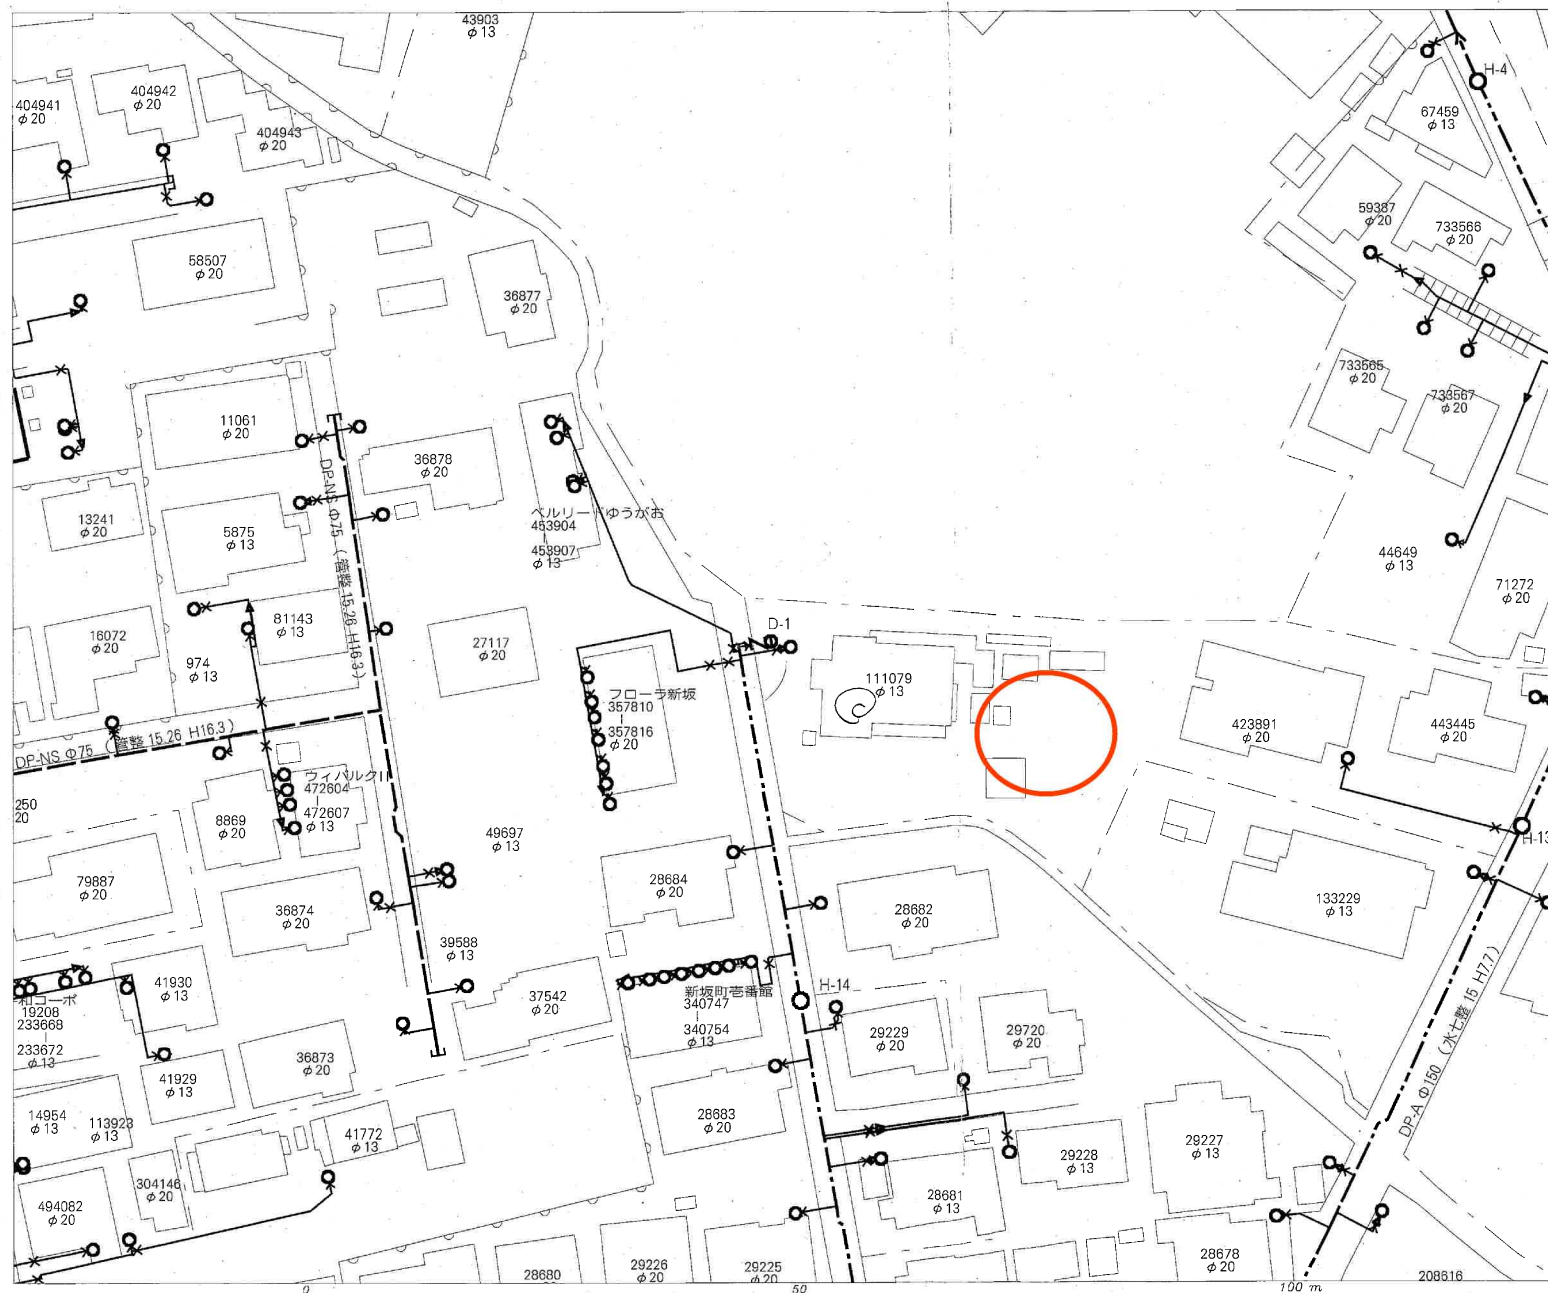


名称	表示
仕切弁	
消火栓	
空気弁	
片落管	
メータ	
止水栓	
キャップ	
管径	線種
400mm 以上	
350mm	
300mm	
250mm	
200mm	
150mm	
100mm	
75mm	
50mm	
50mm 未満	

- 本図面は、維持管理を目的とした水道の地配水管情報の図面となります。
- 水道局の管地と異なる場合があり、この情報は、特に現場での調査を実施してください。
- なお、本図面の利用により生じた損害や不利益、また第三者との間に生じた紛争については、水道局は一切責任を負いません。
- 地配及びそれに関連する情報は、著作権法等により保護されています。
- 無断複製、改変等はできません。
- 富山市、多賀城市、利府町、セツシティ、各取市、川崎町に地配図について
調査法について国土地理院長承認（使用） R 3.J.H. 228

仙台市水道局 戸番図


縮尺	1:500
出図年月日	令和5年5月30日

仙台市下水道施設平面図

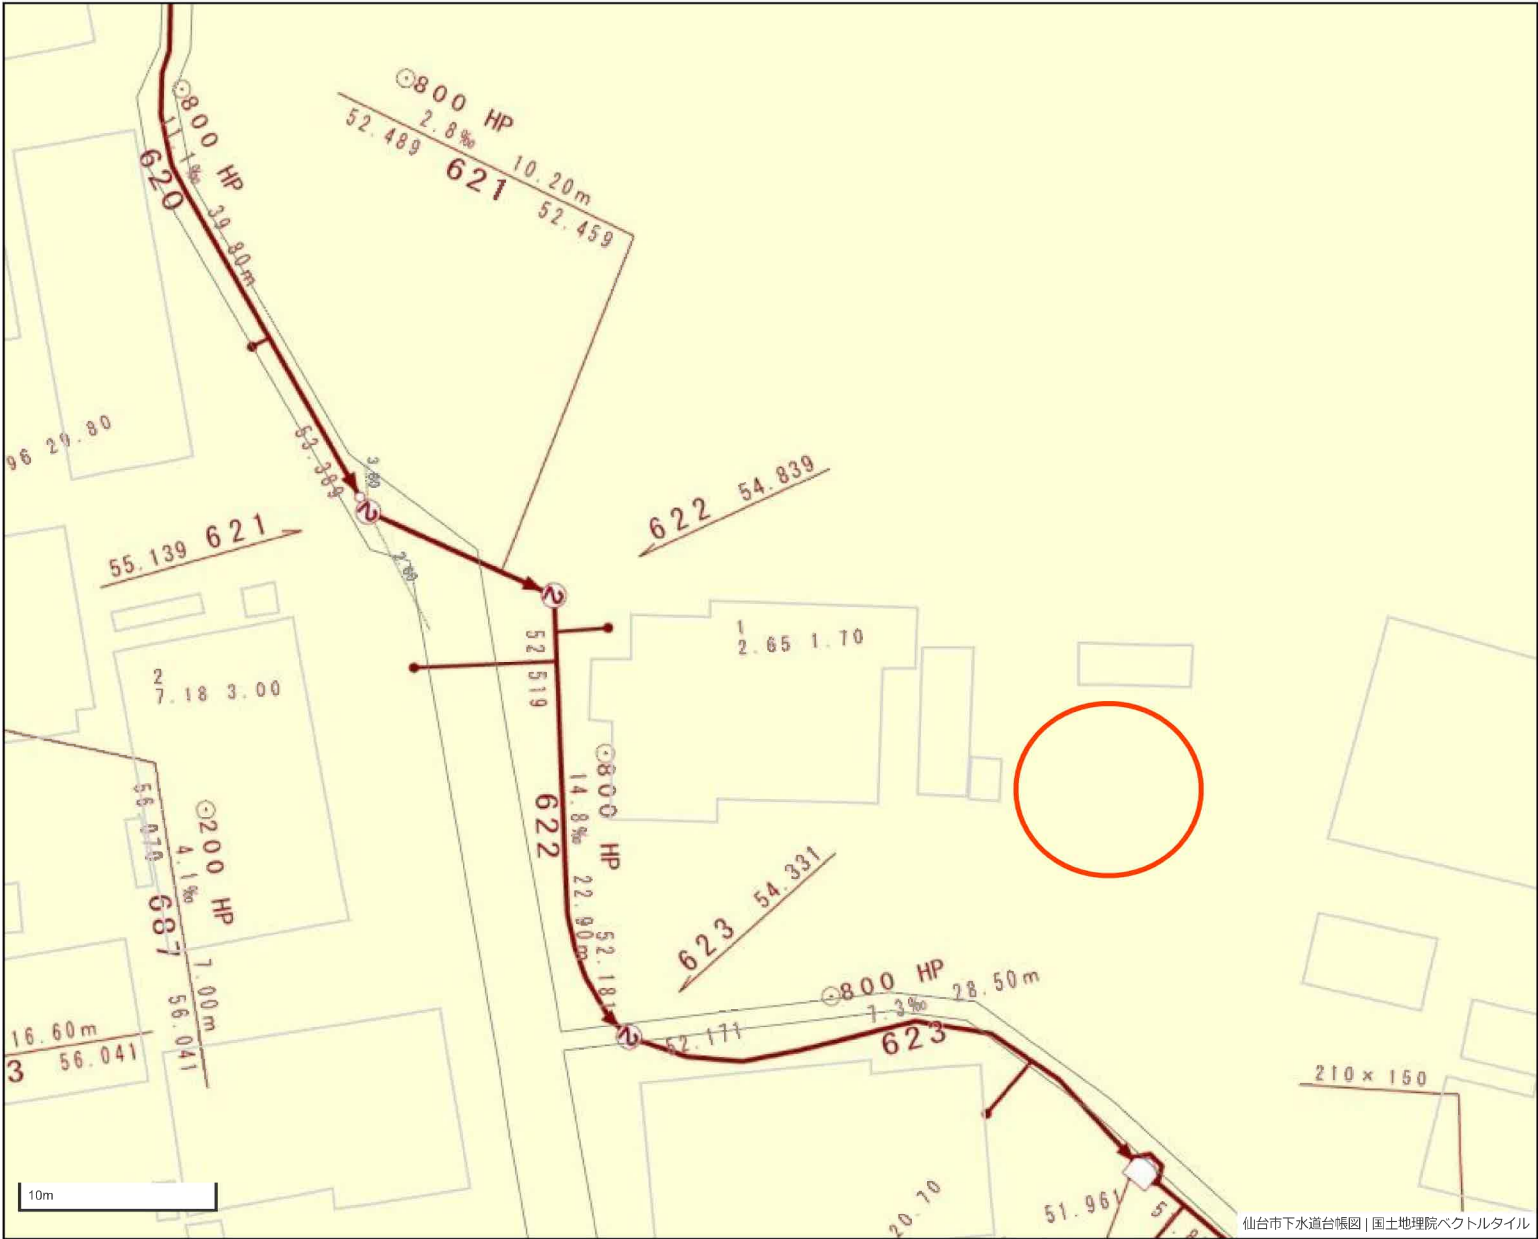

- 1. 本図面は、下水道改良工事や道路工事等により、現況と整合しない場合があります。詳細については現地での確認をお願いします。
- 2. 当局の許可なく複製することを、禁じます。

凡 例	
	合 流 区 域
	合 流 施 設
	汚 水 施 設
	雨 水 施 設

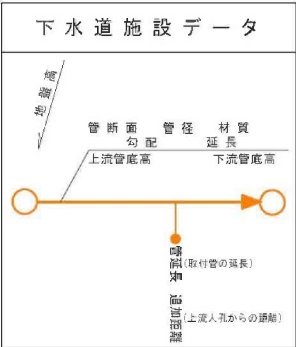


協定道路指定図

41

協市第41号

新坂町付近見取図




$$S = \frac{1}{2,500}$$

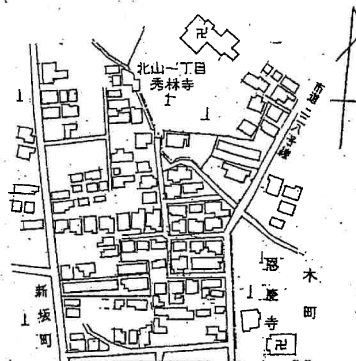

参 考	狭い道路	☐ 協議書(成立・暫定)	☐ 申出書	第	号	年	月	日
	不完全位置指定道路	☐ 協議書	☐ 念書			年	月	日
	認定	指定番号	認定	第	号			
		指定年月日				558	年	月
	図その他 (年 月 日)							
この資料は、申請時の図書を複写したものです。下記にご注意のうえ、ご覧ください。								
※ 資料の内容と現地の状況は、必ずしも一致していない場合があります。								
※ 図面の縮尺は表示と合っていない場合があります。								
- 5. 6. 30 日 青葉区街並み形成課								

道路平面と断面図

$$S = \frac{1}{50}$$

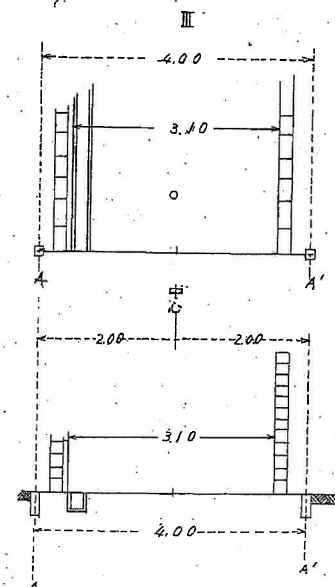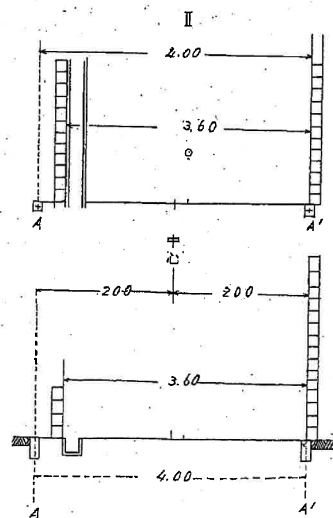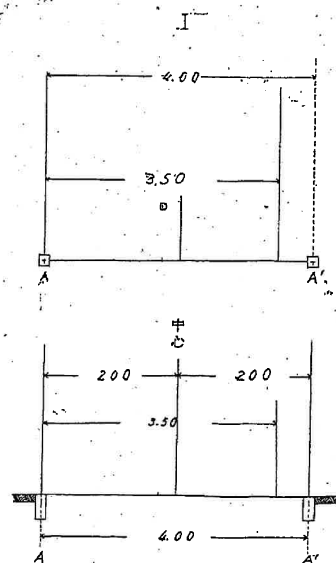

協定道路指定図

$$S = \frac{1}{250}$$

仙台市新坂町(52番/他)地内

北 山 一 丁 目

協市第41号

