



1 F



2 F

地番	2-3	地積測量図
土地の所在	黒川郡富谷町明石台八丁目	


求積表

地番	2-3				
NO	Xn	Yn	Yn+1-Yn-1	Xn・(Yn+1-Yn-1)	
6004	-183740.5140	5932.3610	16.3880	-3011139.543432	
6005	-183742.9600	5945.6290	10.0890	-1853782.723440	
6035	-183758.1780	5942.4500	-12.7690	2346408.174882	
6034	-183756.1500	5932.8600	-13.2090	2427234.985350	
6033	-183755.3790	5929.2410	-0.4990	91693.934121	
合計				414.827481	
合計面積				207.4137405	
地積				207.41	m ²
坪数				62.74	坪

測量年月日	平成26年 7月10日
座標系	任意

「地震前の基本三角点等の成果に基づき測量」

測量の基準			既知点の名称及び座標値				備考
測地系	既知点	座標変換	点名	X座標	Y座標	標識	
世界測地系(測地成果2000)	2級基準点		2NO.2	-183920.433	6339.601	金属標	任意座標
世界測地系(測地成果2000)	3級基準点		3NO.2	-183451.591	5882.637	金属標	任意座標
世界測地系(測地成果2000)	測量多角点		AT.214	-183726.997	5893.929	金属板	任意座標
世界測地系(測地成果2000)	測量多角点		AT.215	-183738.365	5961.157	金属板	任意座標
世界測地系(測地成果2000)	測量多角点		AT.216	-183750.732	6011.639	金属板	任意座標
世界測地系(測地成果2000)	測量多角点		AT.217	-183783.846	5925.628	金属板	任意座標
世界測地系(測地成果2000)	測量多角点		AT.218	-183779.020	5966.207	金属板	任意座標

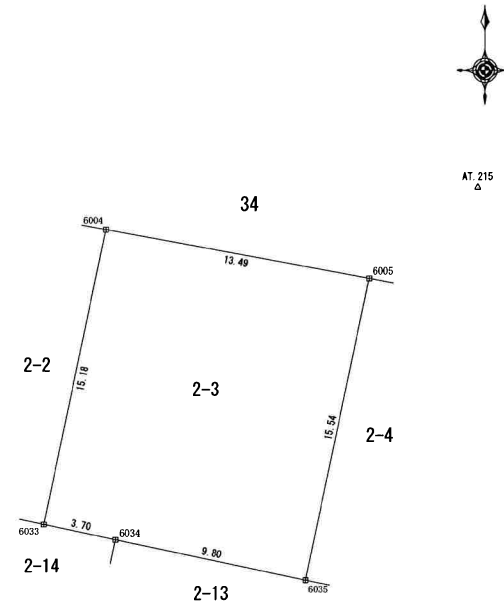


筆界点	境界標の種類
○	計算点
⊗	金属鈔
⊗	金属標
⊗	コンクリート杭
⊗	プラスチック杭
△	測量多角点

縮尺 1/250



(座標値種別：測量成果)
(注) 国土交通省国土地理院が公表した座標補正パラメータ(touhokutaiheiyouuki2011.par)による修正がされています。

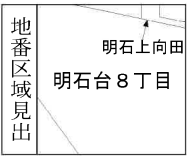

請 求 部 分	所 在	富谷市明石台八丁目					地 番	2番3		
出 力 縮 尺	1/500	精 度 区 分	甲二	座標系 番号又 は記号	X	分類	地図に準ずる図面		種類	その他
作 成 年 月 日					備 付 年 月 日 (原図)	平成23年9月29日		補 記 事 項		


富谷市上水道台帳

1:500
+5993.4
-183697.21

-183697.21
+5872.24

-183785.82
+5872.24

+5993.4
-183785.82

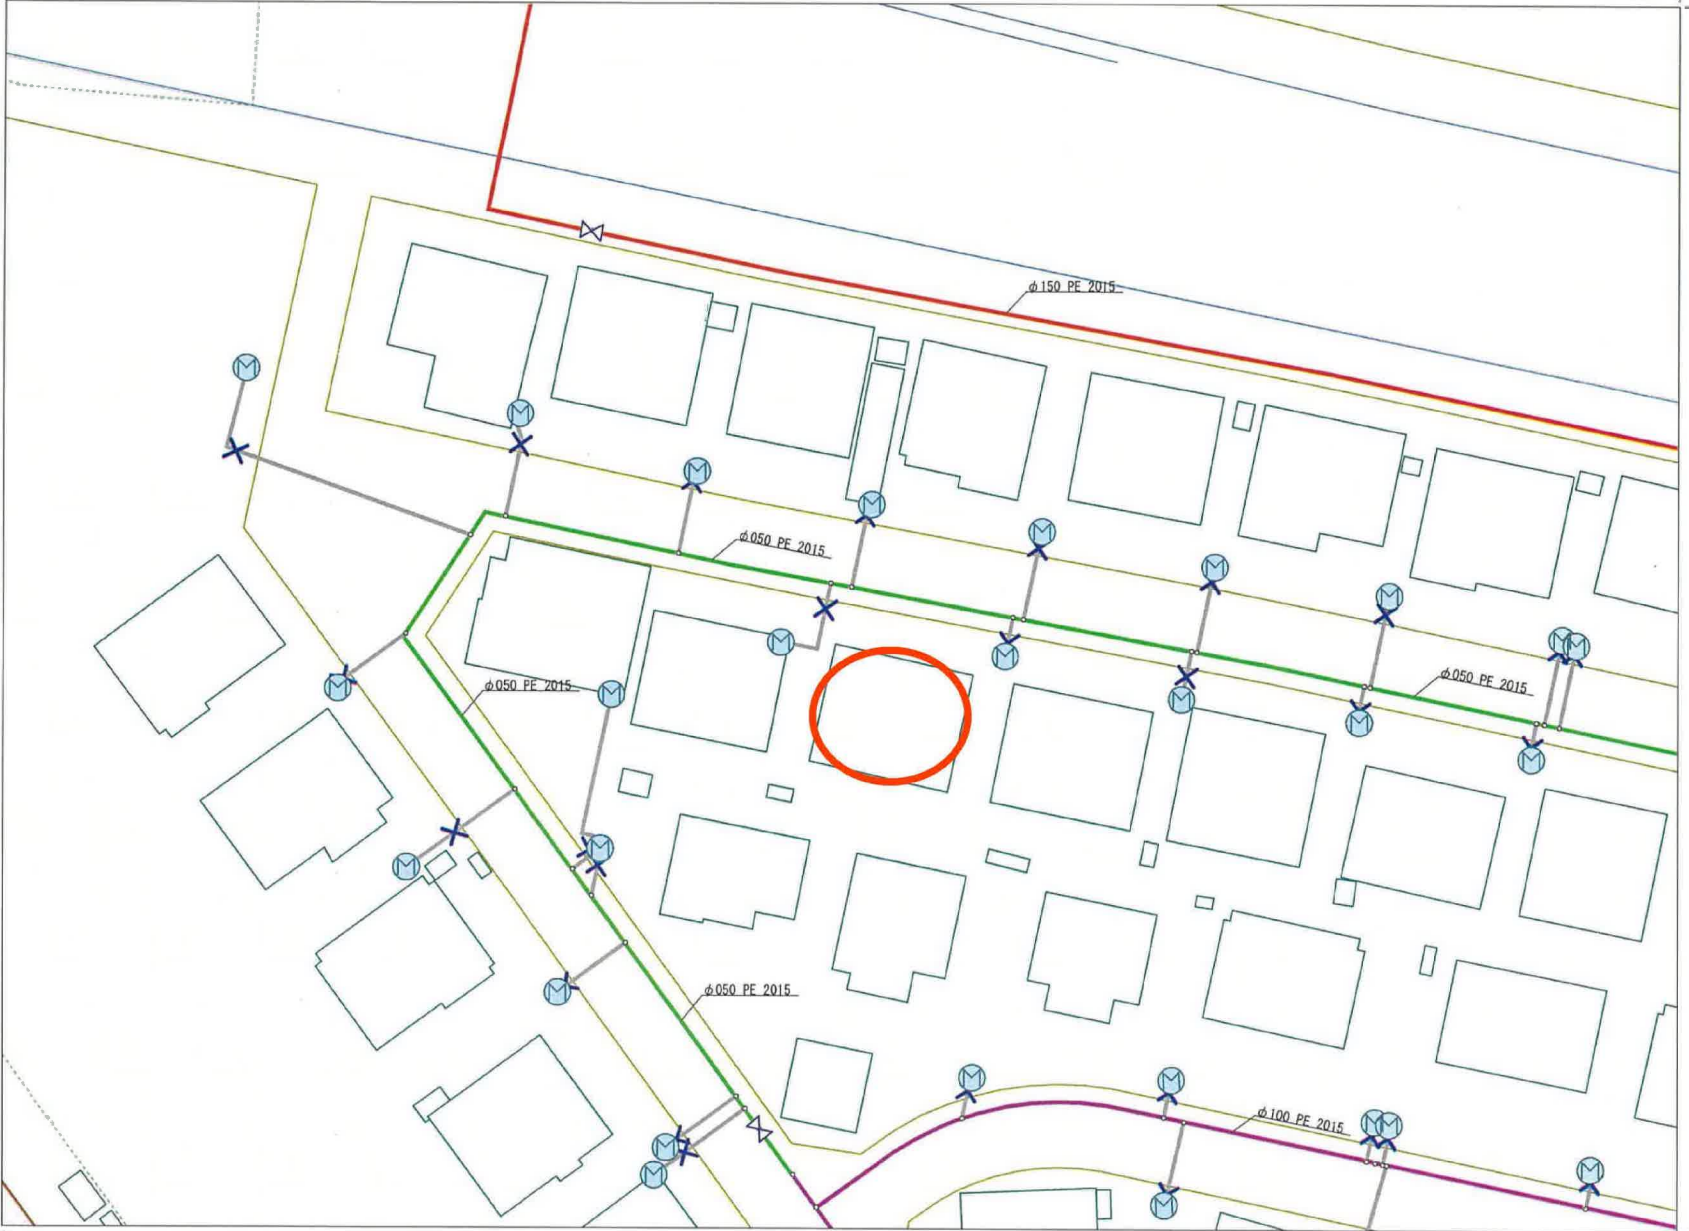


0 5 10 15 20 25 60m
1:500

凡	
□	13mm
□	20mm
□	25mm
□	30mm
□	40mm
□	50mm
□	75mm
□	100mm
□	125mm
□	150mm
□	200mm
□	250mm
□	300mm
□	350mm
□	400mm
□	450mm
□	500mm
□	600mm
□	700mm
□	800mm
□	上水メーター
□	止弁
□	制水弁
□	検測弁
□	空気弁
□	減圧弁
□	ポンプ施設
□	漏失点(地下式)
□	漏失点(地上式)
□	受水槽

富谷市下水道台帳

1:500 34

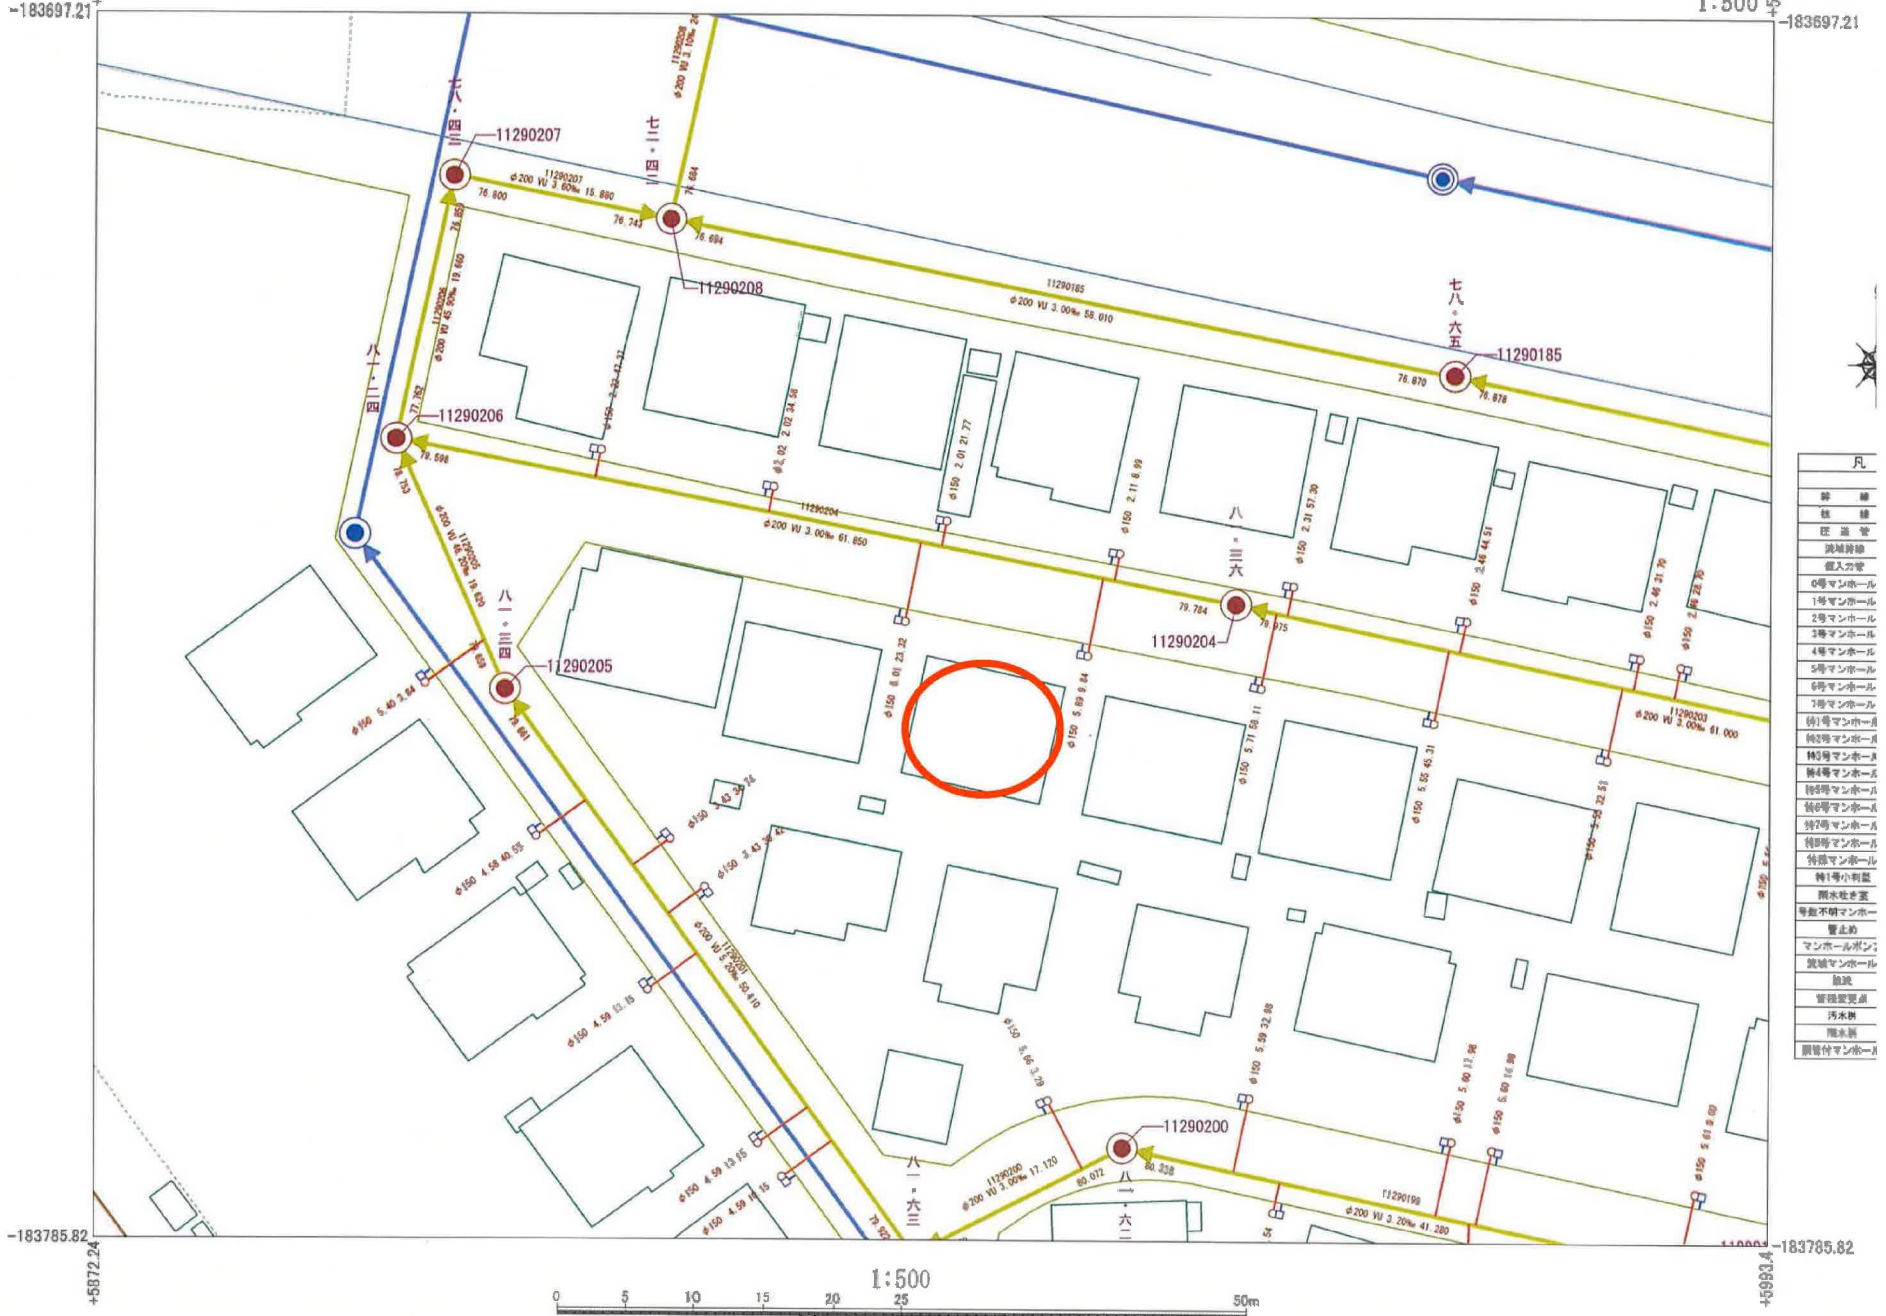

道路台帳

