


地番	154-1	地積測量図
土地の所在	石巻市立町二丁目	

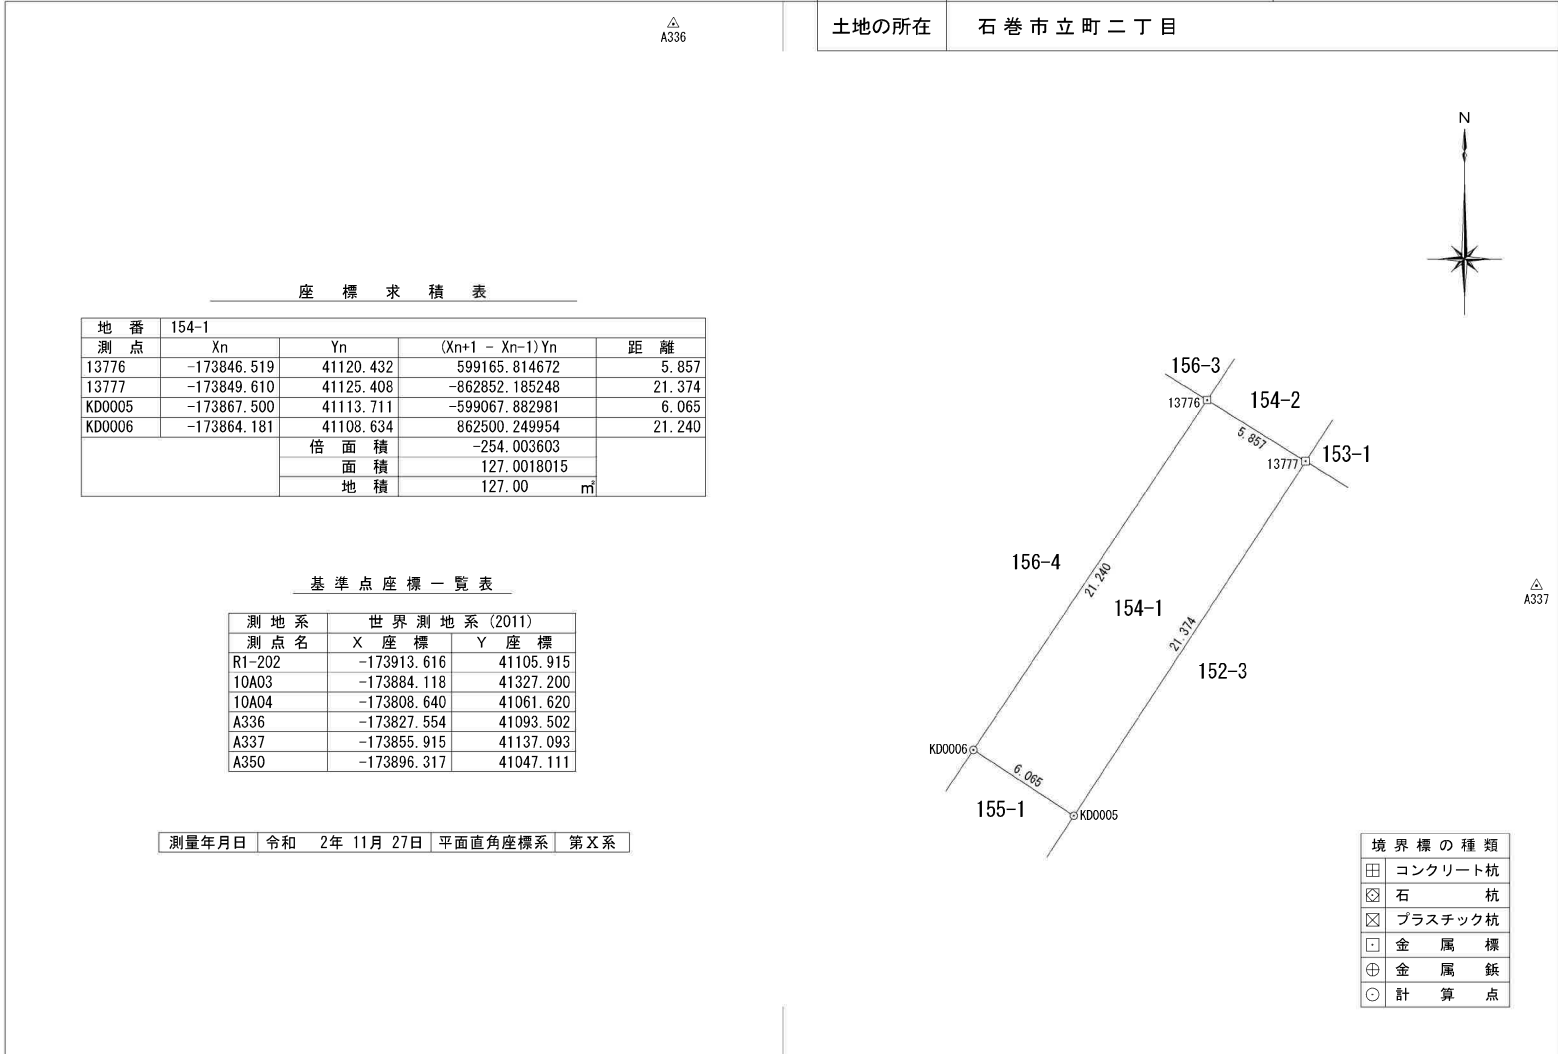

座標求積表

地番	154-1			
測点	Xn	Yn	(Xn+1 - Xn-1) Yn	距離
13776	-173846.519	41120.432	599165.814672	5.857
13777	-173849.610	41125.408	-862852.185248	21.374
KD0005	-173867.500	41113.711	-599067.882981	6.065
KD0006	-173864.181	41108.634	862500.249954	21.240
		倍面積	-254.003603	
		面積	127.0018015	
		地積	127.00	m ²

基準点座標一覧表

測地系	世界測地系(2011)	
測点名	X座標	Y座標
R1-202	-173913.616	41105.915
10A03	-173884.118	41327.200
10A04	-173808.640	41061.620
A336	-173827.554	41093.502
A337	-173855.915	41137.093
A350	-173896.317	41047.111

測量年月日 令和 2年 11月 27日 平面直角座標系 第X系

境界標の種類	
田	コンクリート杭
石	石杭
☒	プラスチック杭
□	金属標
⊕	金属鈹
⊙	計算点


作業機関	(令和 2年 12月 18日作成)	計画機関	縮尺 1 / 250
------	-------------------	------	------------

地番	155-1	地積測量図
土地の所在	石巻市立町二丁目	

A349
△

座標求積表

地番	155-1			
測点	Xn	Yn	(Xn+1 - Xn-1)Yn	距離
KD0006	-173864.181	41108.634	99030.699306	6.065
KD0005	-173867.500	41113.711	-352262.275848	6.271
13793	-173872.749	41110.279	-630343.907907	12.182
13792	-173882.833	41103.444	-275351.971356	6.011
KD0429	-173879.448	41098.476	531156.703824	11.449
13728	-173869.909	41104.808	627547.103736	6.888
		倍面積	-223.648245	
		面積	111.8241225	
		地積	111.82	m ²

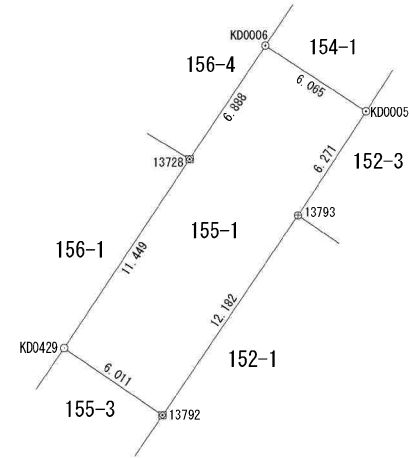

基準点座標一覧表

測地系	世界測地系(2011)	
測点名	X座標	Y座標
R1-202	-173913.616	41105.915
10A03	-173884.118	41327.200
10A04	-173808.640	41061.620
A337	-173855.915	41137.093
A349	-173849.415	41046.971
A350	-173896.317	41047.111

測量年月日 令和 2年 11月 27日 平面直角座標系 第X系

A350
△


境界標の種類	
田	コンクリート杭
⊗	石杭
⊠	プラスチック杭
□	金属標
⊕	金属鉋
○	計算点

作業機関


(令和 2 年 12 月 18 日作成)

計画機関

縮尺 1 / 250

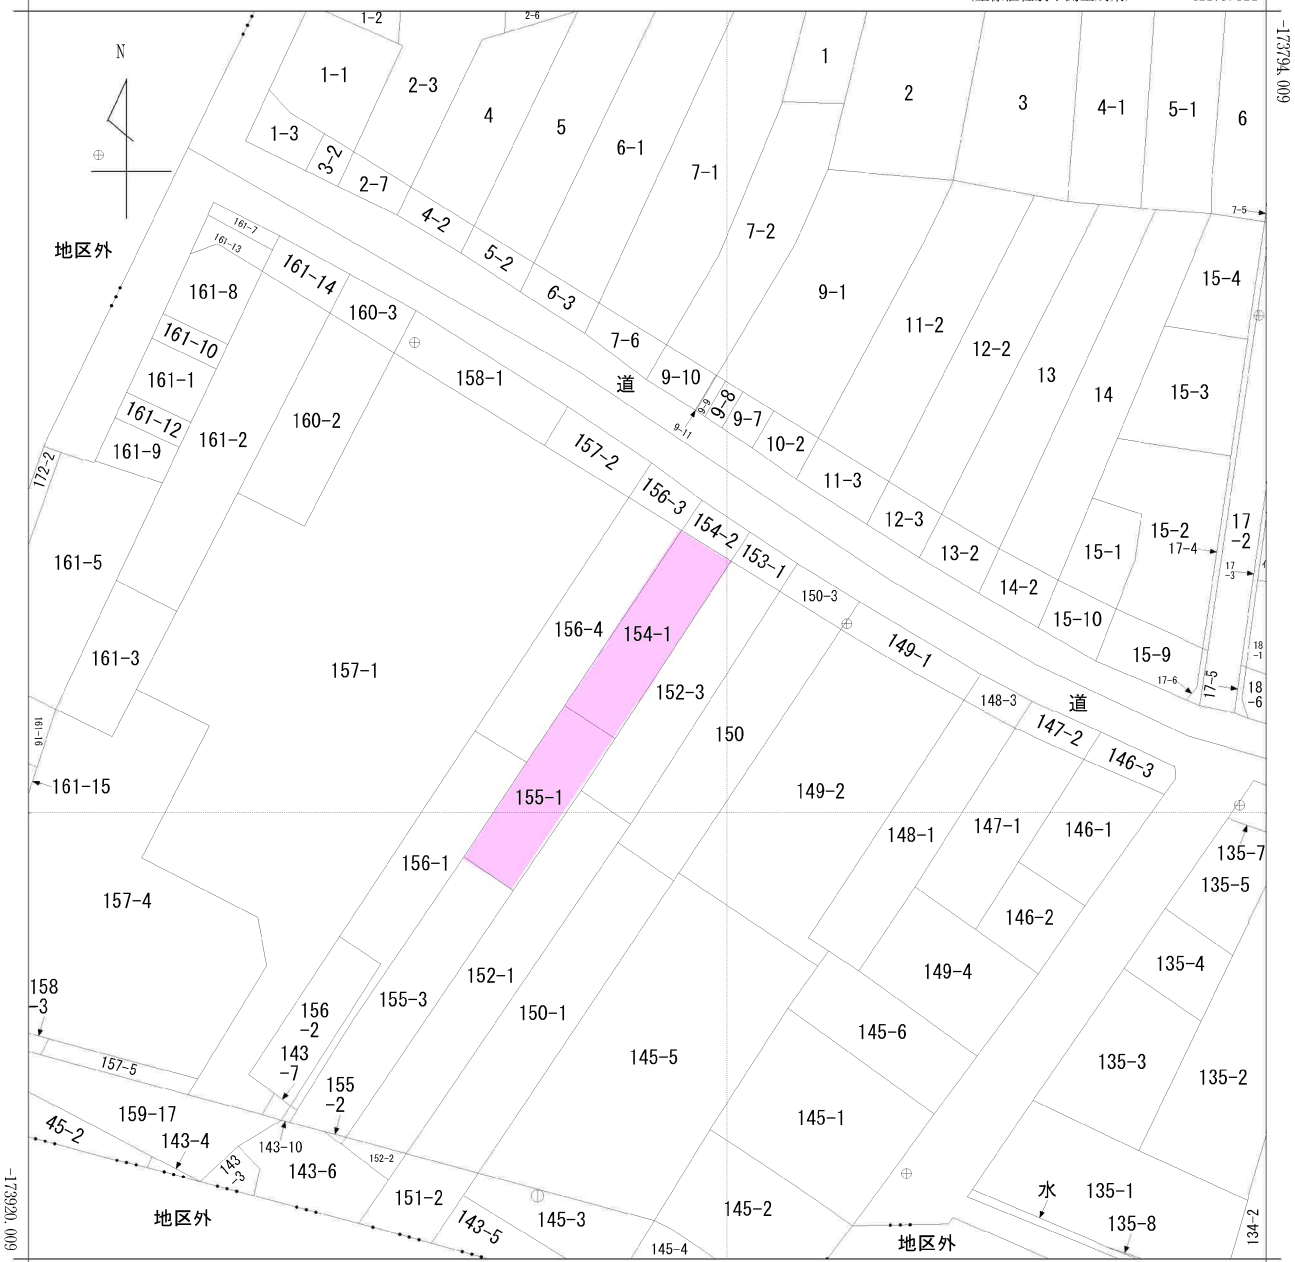


+41054.521 (座標値種別：測量成果)

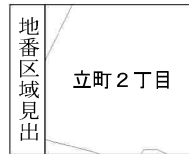

請求部	所在	石巻市立町二丁目				地番	154番1			
出力尺	1/500	精度分	甲一	座標系番号又は記号	X	分類	地図(法第14条第1項)		種類	法務局作成地図
作成年月日	令和3年2月26日			備付年月日(原図)	令和3年4月12日			補記事項		


上水道配管図・給水戸番図台帳

参考資料
 本内容は現地と異なる場合がある。図面出力年月日：24.06.20
 必ず現地で調査・確認を行ってください。

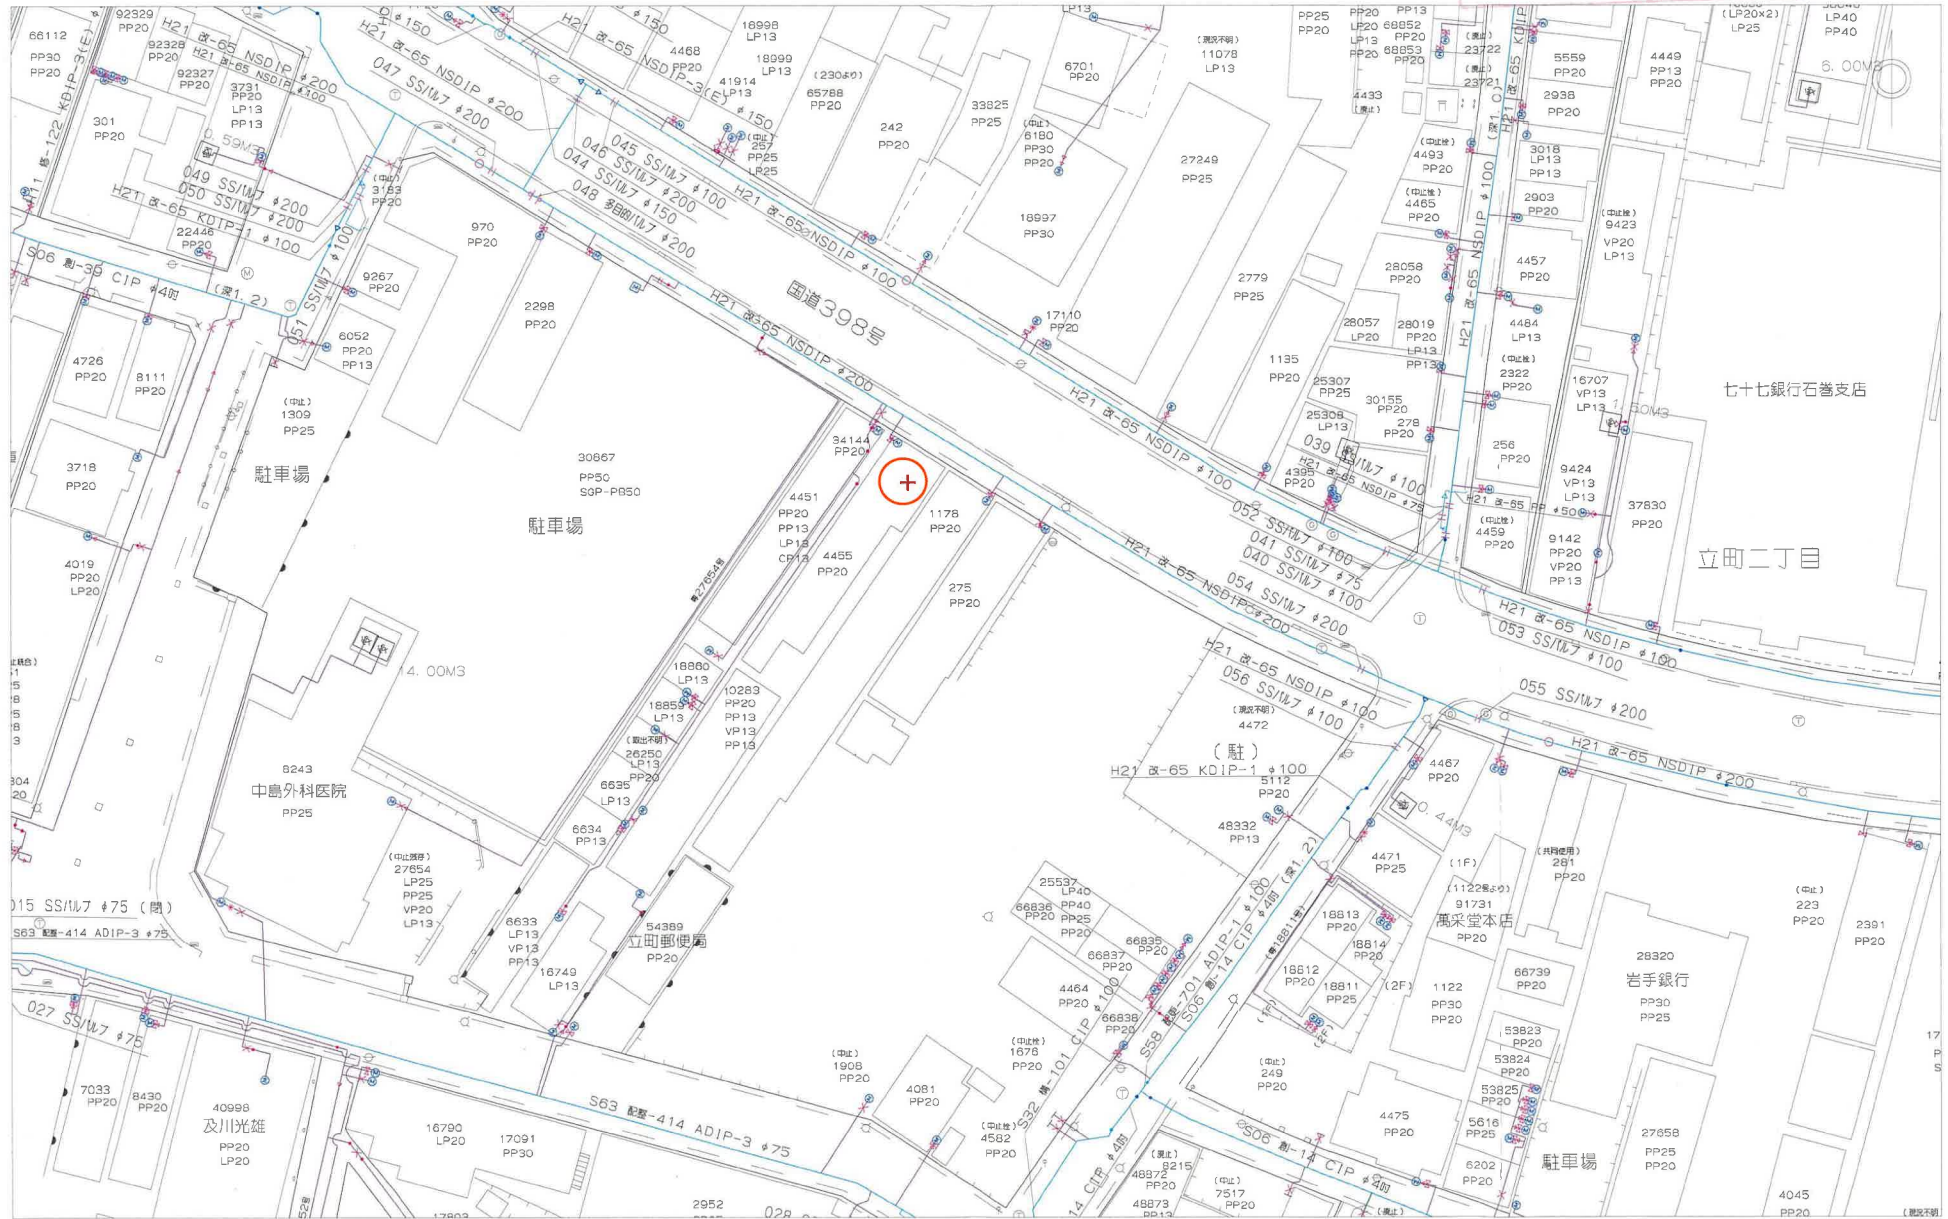


石巻市下水道台帳平面図

詳細については現地の確認をお願い致します。

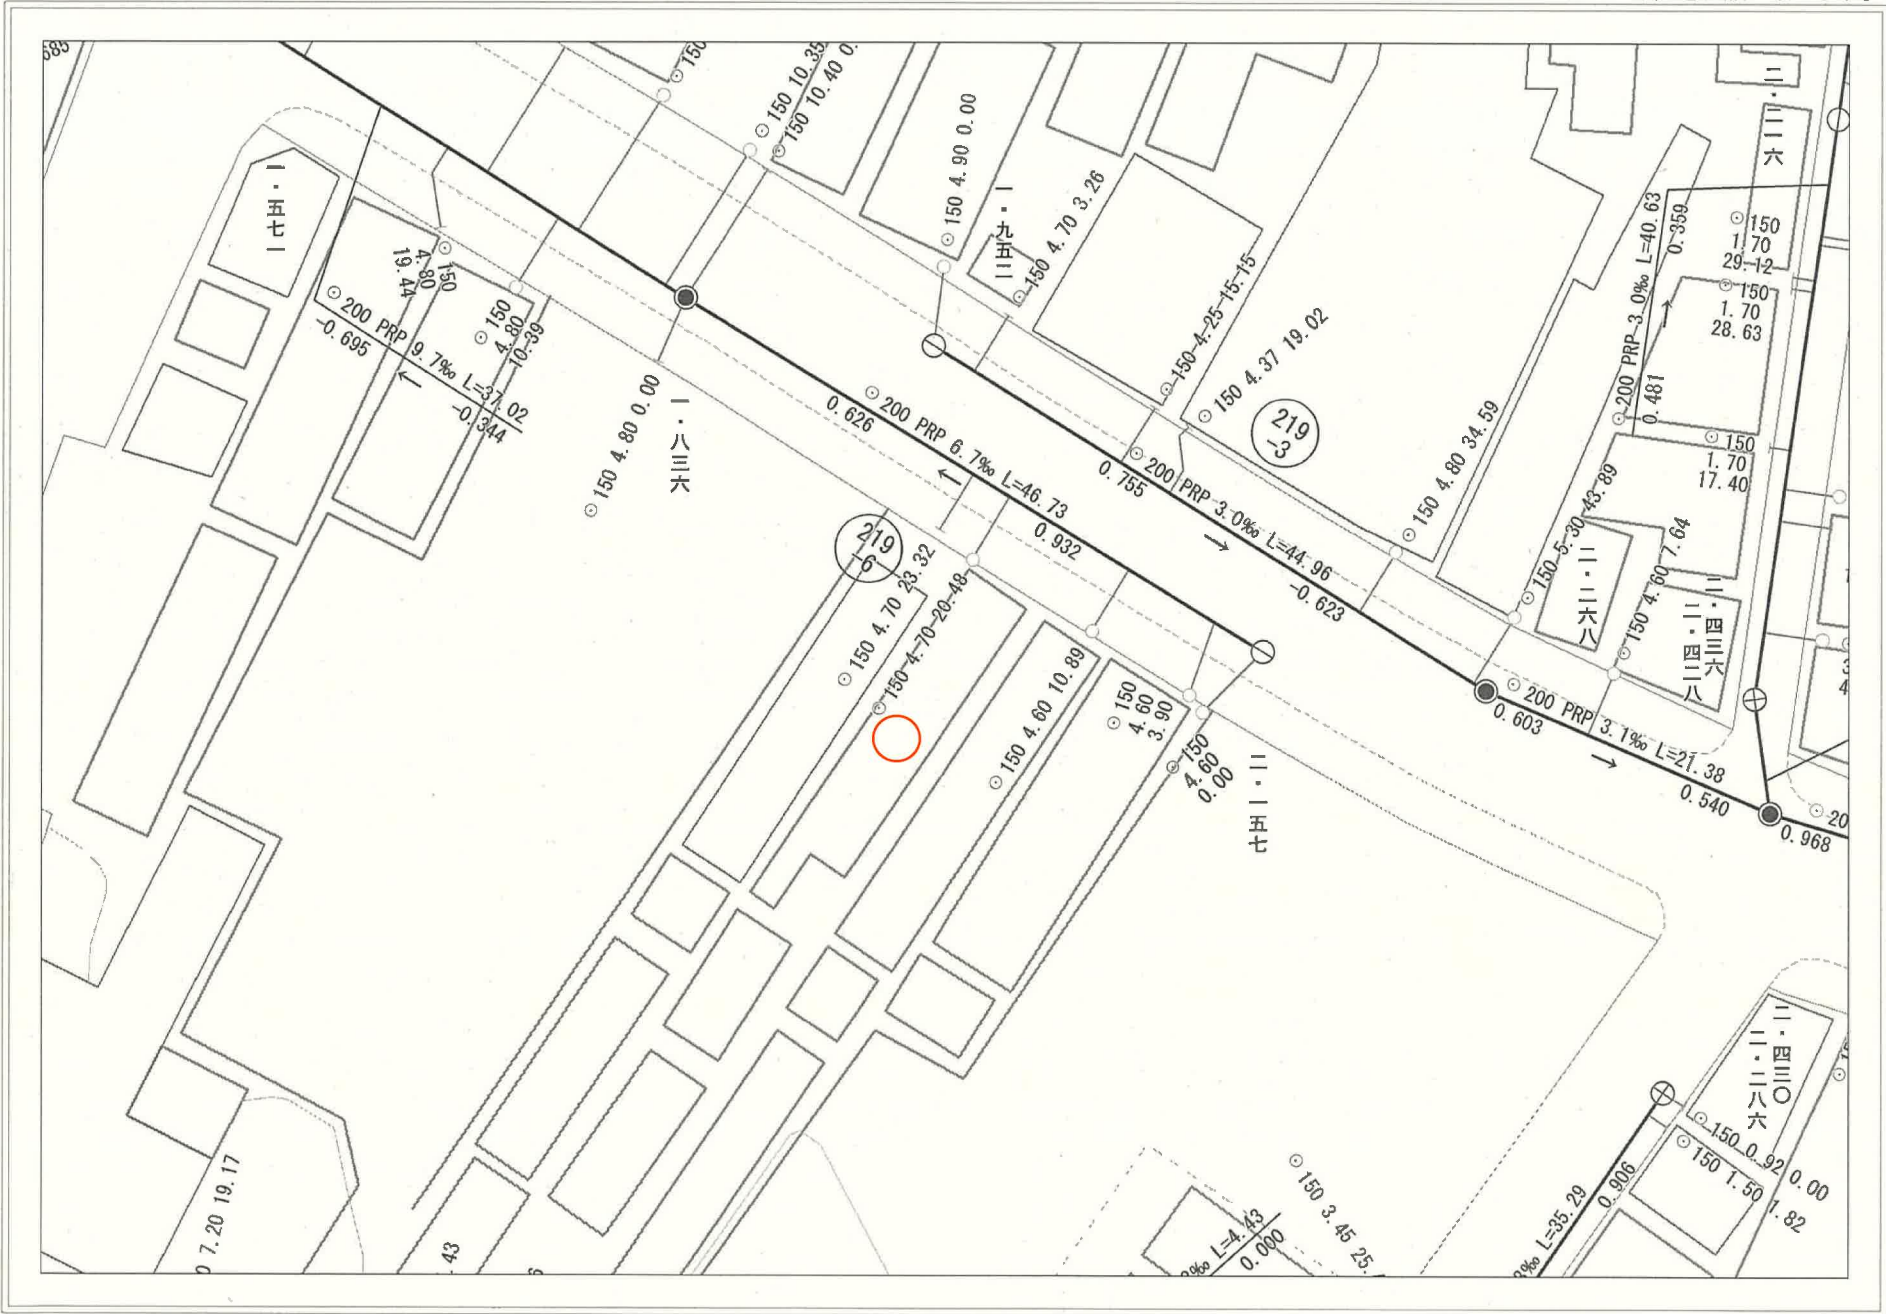

石巻市

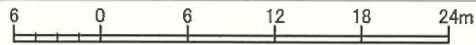

1:500

平面直角座標値は、世界測地系に対応「世界測地系(測地成果2011)」
Copyright (C) 2015 ZENRIN CO., LTD.



石巻市立町二丁目6-25



石巻ガス株式会社