



+38456.785 (座標値種別：図上測定)


(注) 国土交通省国土地理院が公表した座標補正パラメータ(touhokutaiheiyouuki2011.par)による修正がされています。
 (注) 国土交通省国土地理院が公表した座標補正パラメータ(iwatemiyagi2008.par)による修正がされています。

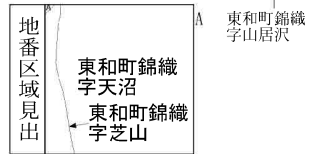


請求部	所在	登米市東和町錦織字天沼			地番	56番4		
出力尺	1/500	精度分	座標系番号又は記号	X	分類	地図に準ずる図面	種類	地籍図
作成年月日	昭和36年12月			備付年月日(原図)			補記事項	

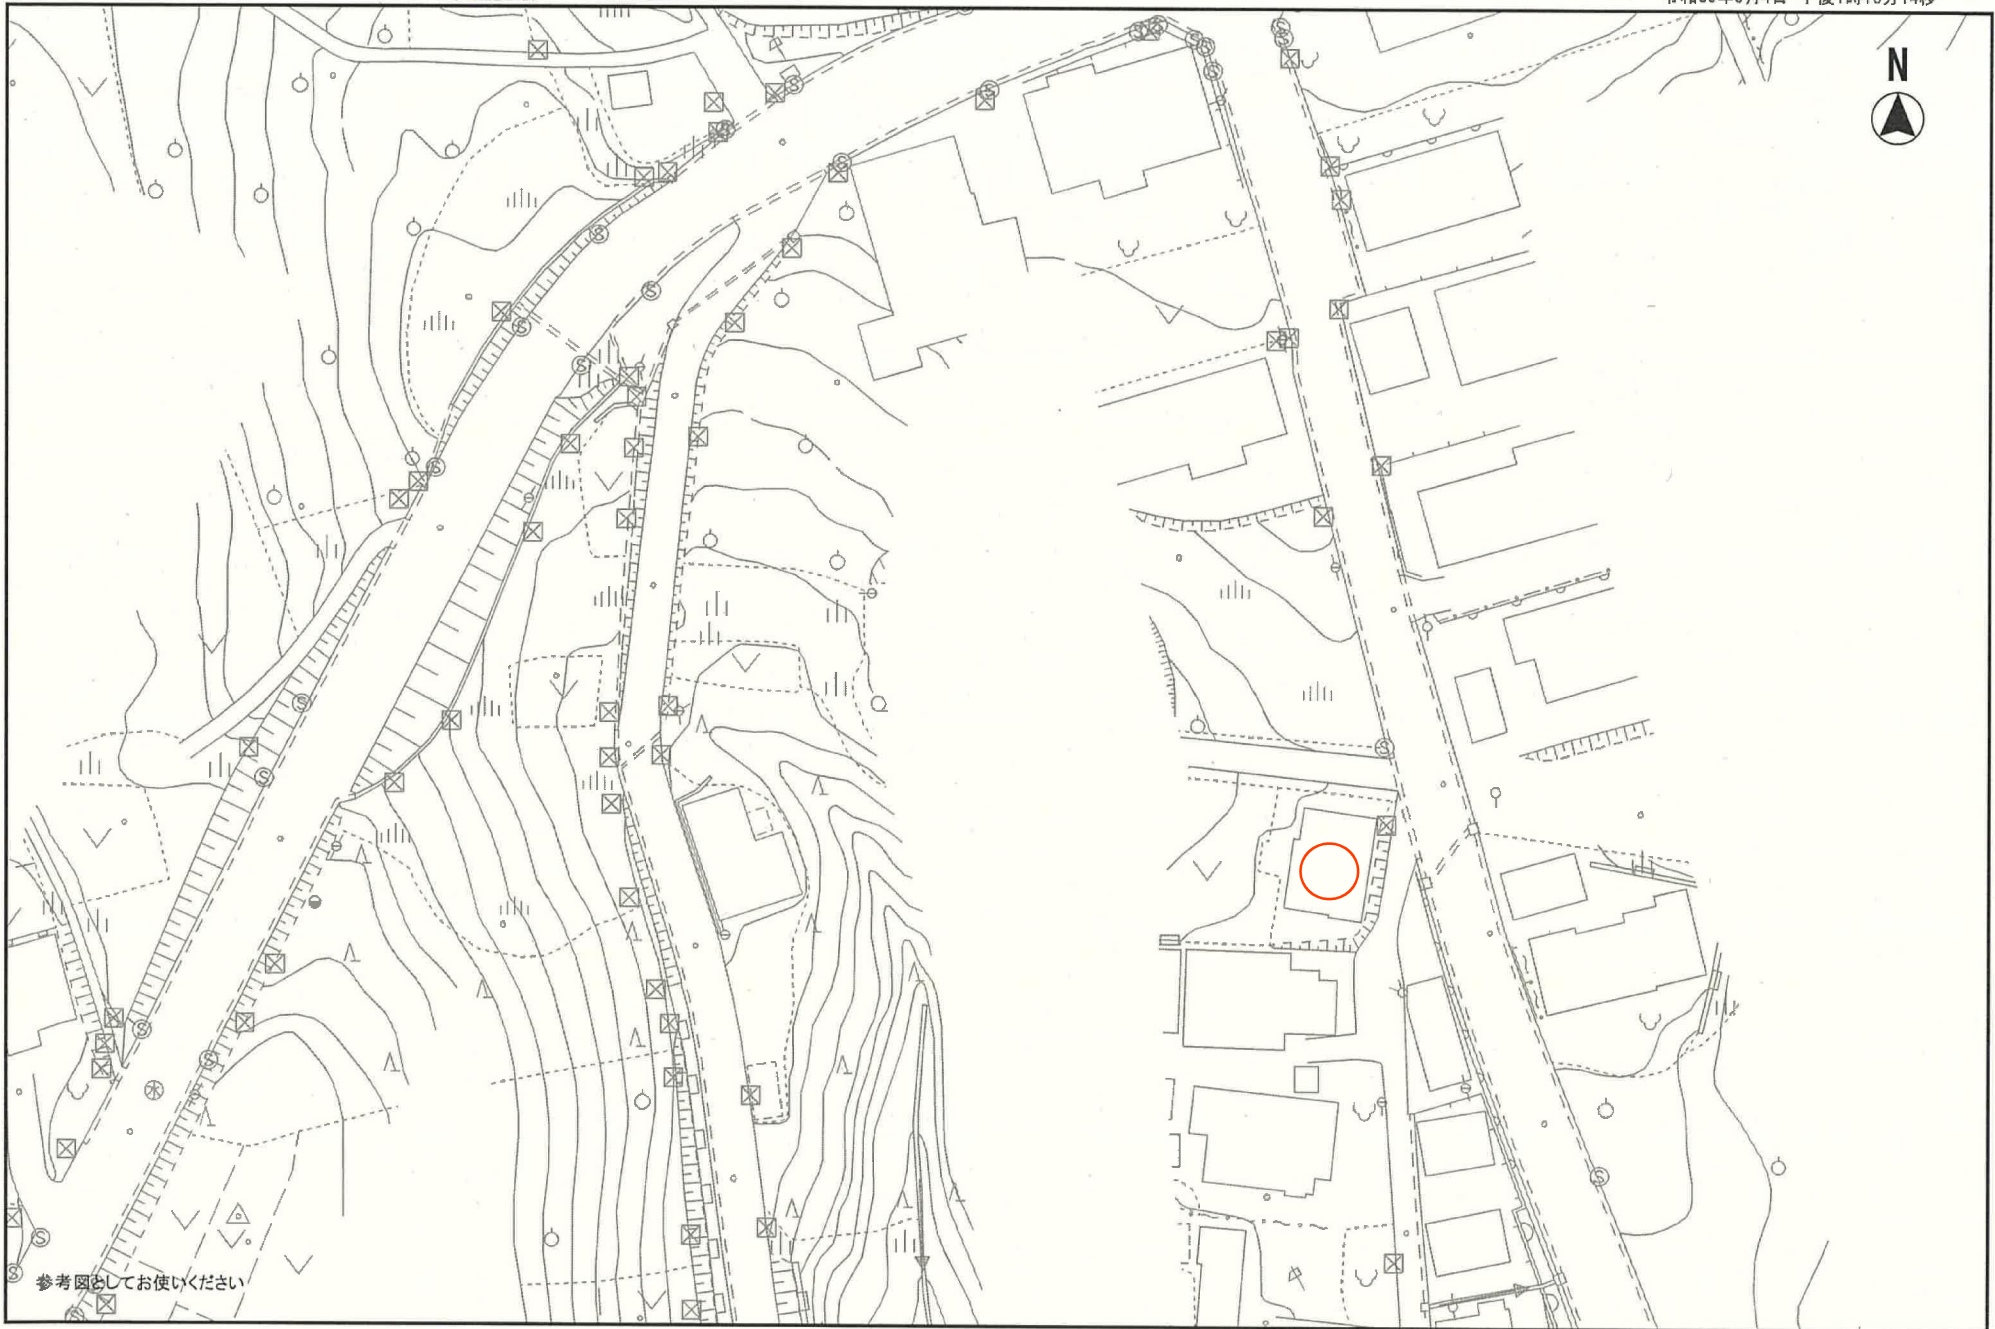

参考図としてお使いください

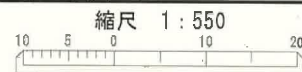

公共ますの有無及び詳細の設置個所については、必ず現地を確認してください。

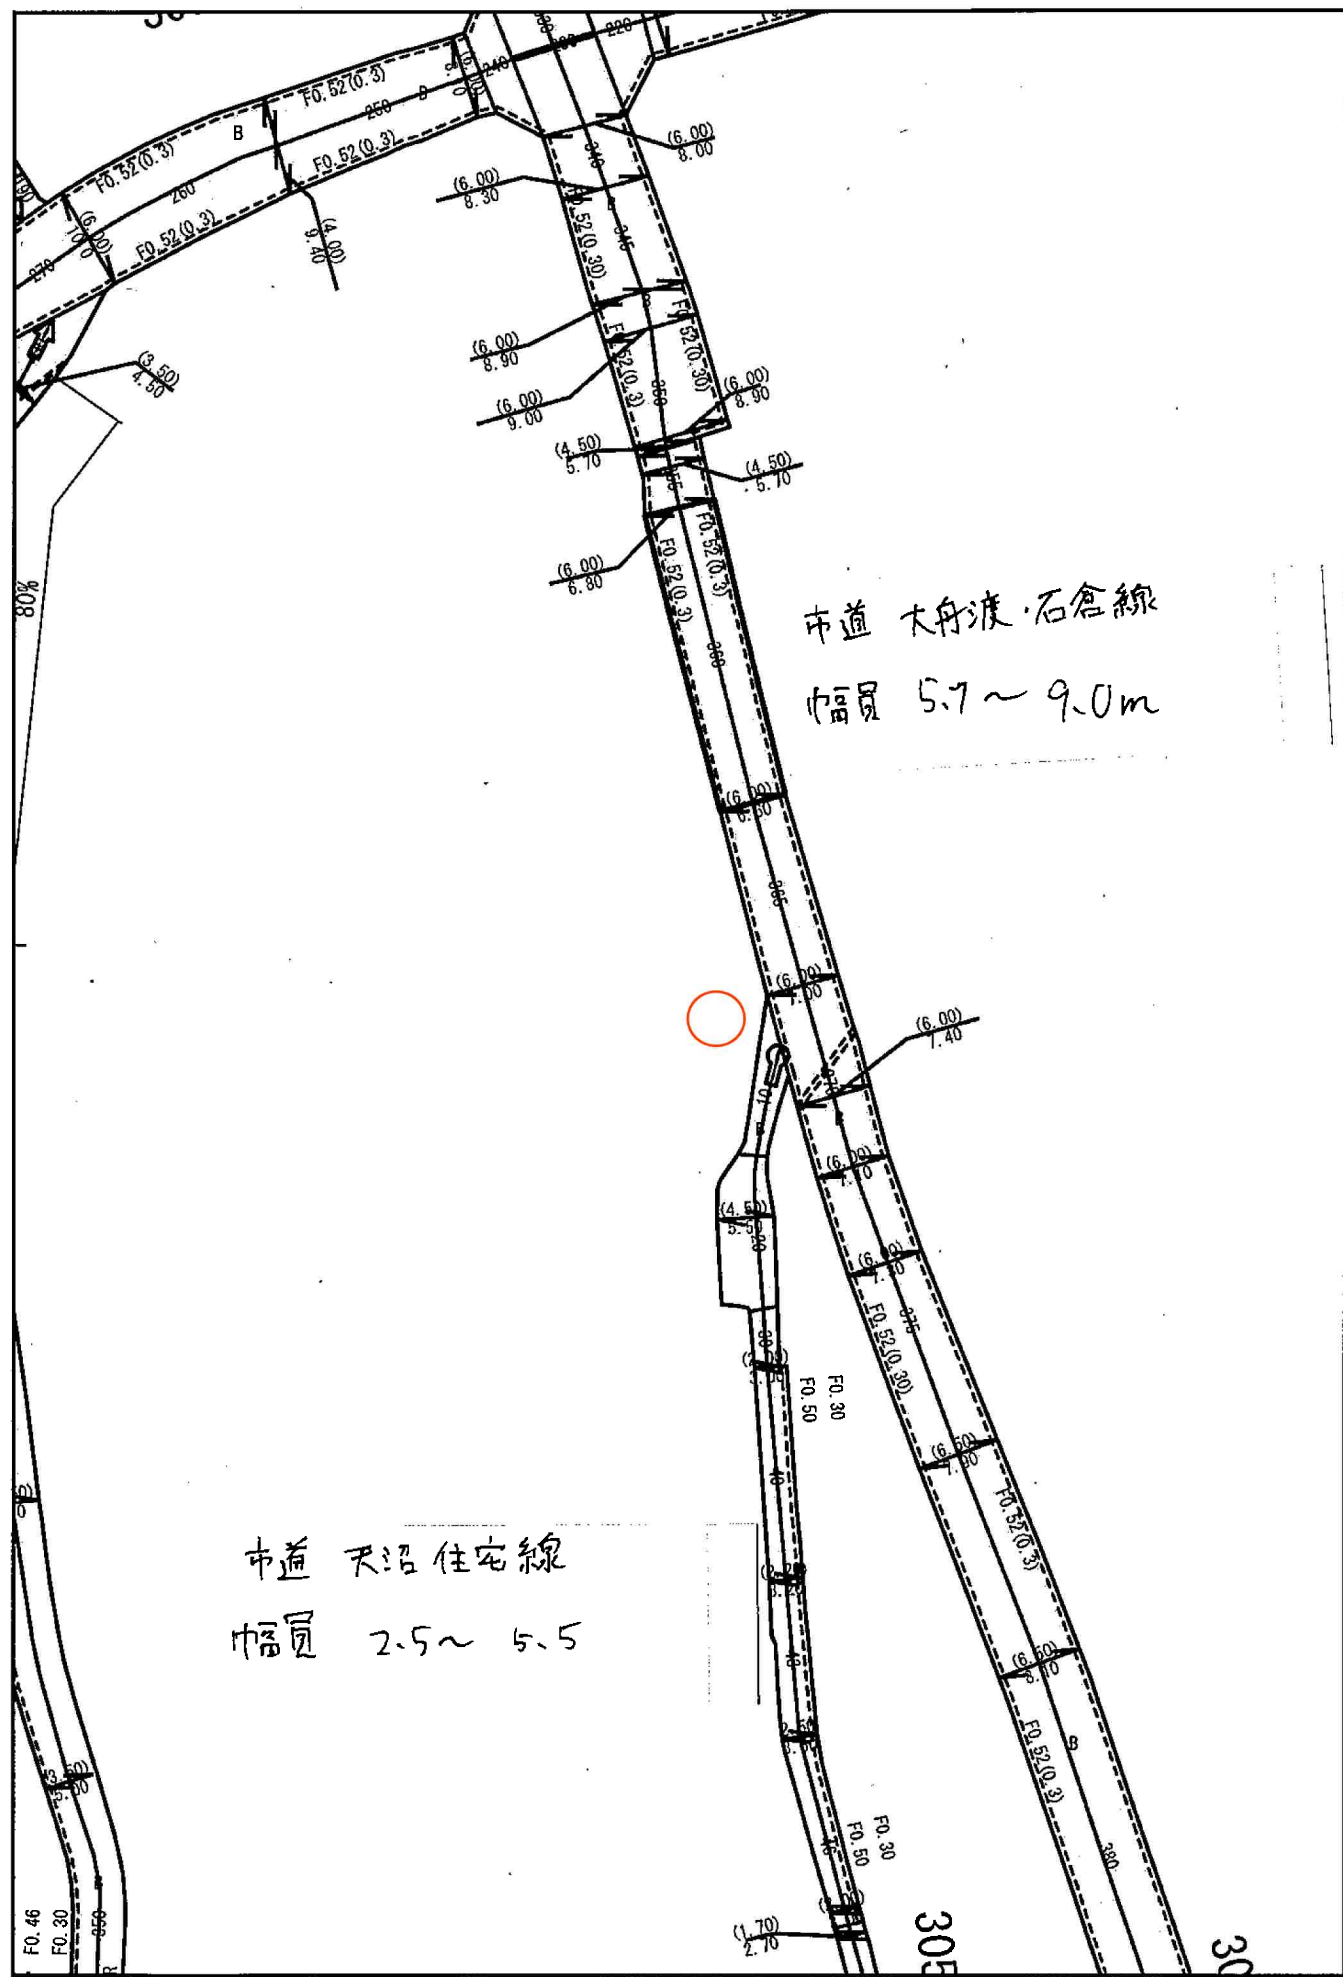

市道 大舟渡・石倉線
幅員 5.7~9.0m

市道 天沼住宅線
幅員 2.5~5.5

