
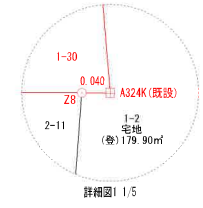
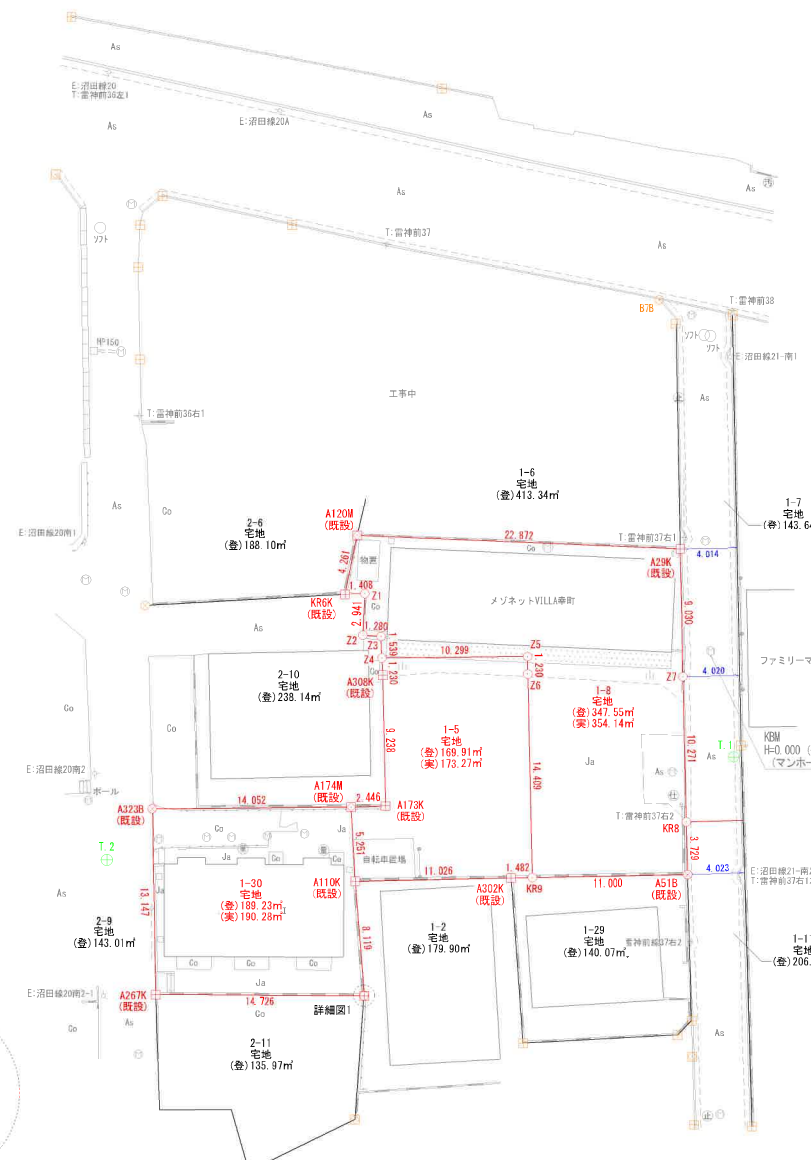


# 現況平面図

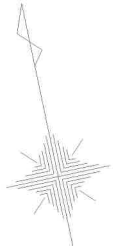



凡 例	
田	コンクリート杭
⊙	金属プレート
○	計算点
中	基準点

字 名		仙台市宮城野区幸町一丁目		所有者	
地番	1-5	地 目		宅地	
測点	Xn	Yn	Cm+1-Xn-1)Yn		距離
倍面積		346.548664			
面積		173.2743470			
地積		173.27 m <sup>2</sup>			

字 名		仙台市宮城野区幸町一丁目		所有者	
地番	1-8	地 目		宅地	
測点	Xn	Yn	Cm+1-Xn-1)Yn		距離
A29K	-191161.679	5585.329	81300.048924		22.872
A120M	-191155.889	5563.176	9946.558688		4.260
K96K	-191158.891	5561.465	-23030.025655		1.408
Z1	-191160.139	5562.853	-17155.838652		2.940
Z2	-191162.975	5562.108	-17704.189764		1.280
Z3	-191163.313	5563.343	-10325.564608		1.539
Z4	-191164.831	5563.089	-19837.975374		10.288
Z5	-191166.879	5573.182	18123.987864		1.229
Z6	-191168.083	5572.931	-85605.783091		14.409
K99	-191162.240	5570.246	80377.241350		11.000
As1B	-191164.308	5581.050	8929.600060		3.729
K98	-191160.640	5581.724	76821.267412		10.270
Z7	-191170.545	5583.617	105870.961937		9.029
倍面積		708.289693			
面積		354.1498465			
地積		354.14 m <sup>2</sup>			


字 名		仙台市宮城野区幸町一丁目		所有者	
地番	1-30	地 目		宅地	
測点	Xn	Yn	Cm+1-Xn-1)Yn		距離
A174M	-191174.701	5558.760	-44470.080000		14.051
A323B	-191171.891	5544.992	-55987.784224		13.147
A267K	-191184.798	5542.489	-89823.693516		14.726
Z8	-191187.935	5556.877	-17476.378165		0.039
A324K	-191187.943	5556.916	44699.832304		8.119
A110K	-191179.891	5557.950	73598.506320		5.251
倍面積		380.562719			
面積		190.2813595			
地積		190.28 m <sup>2</sup>			

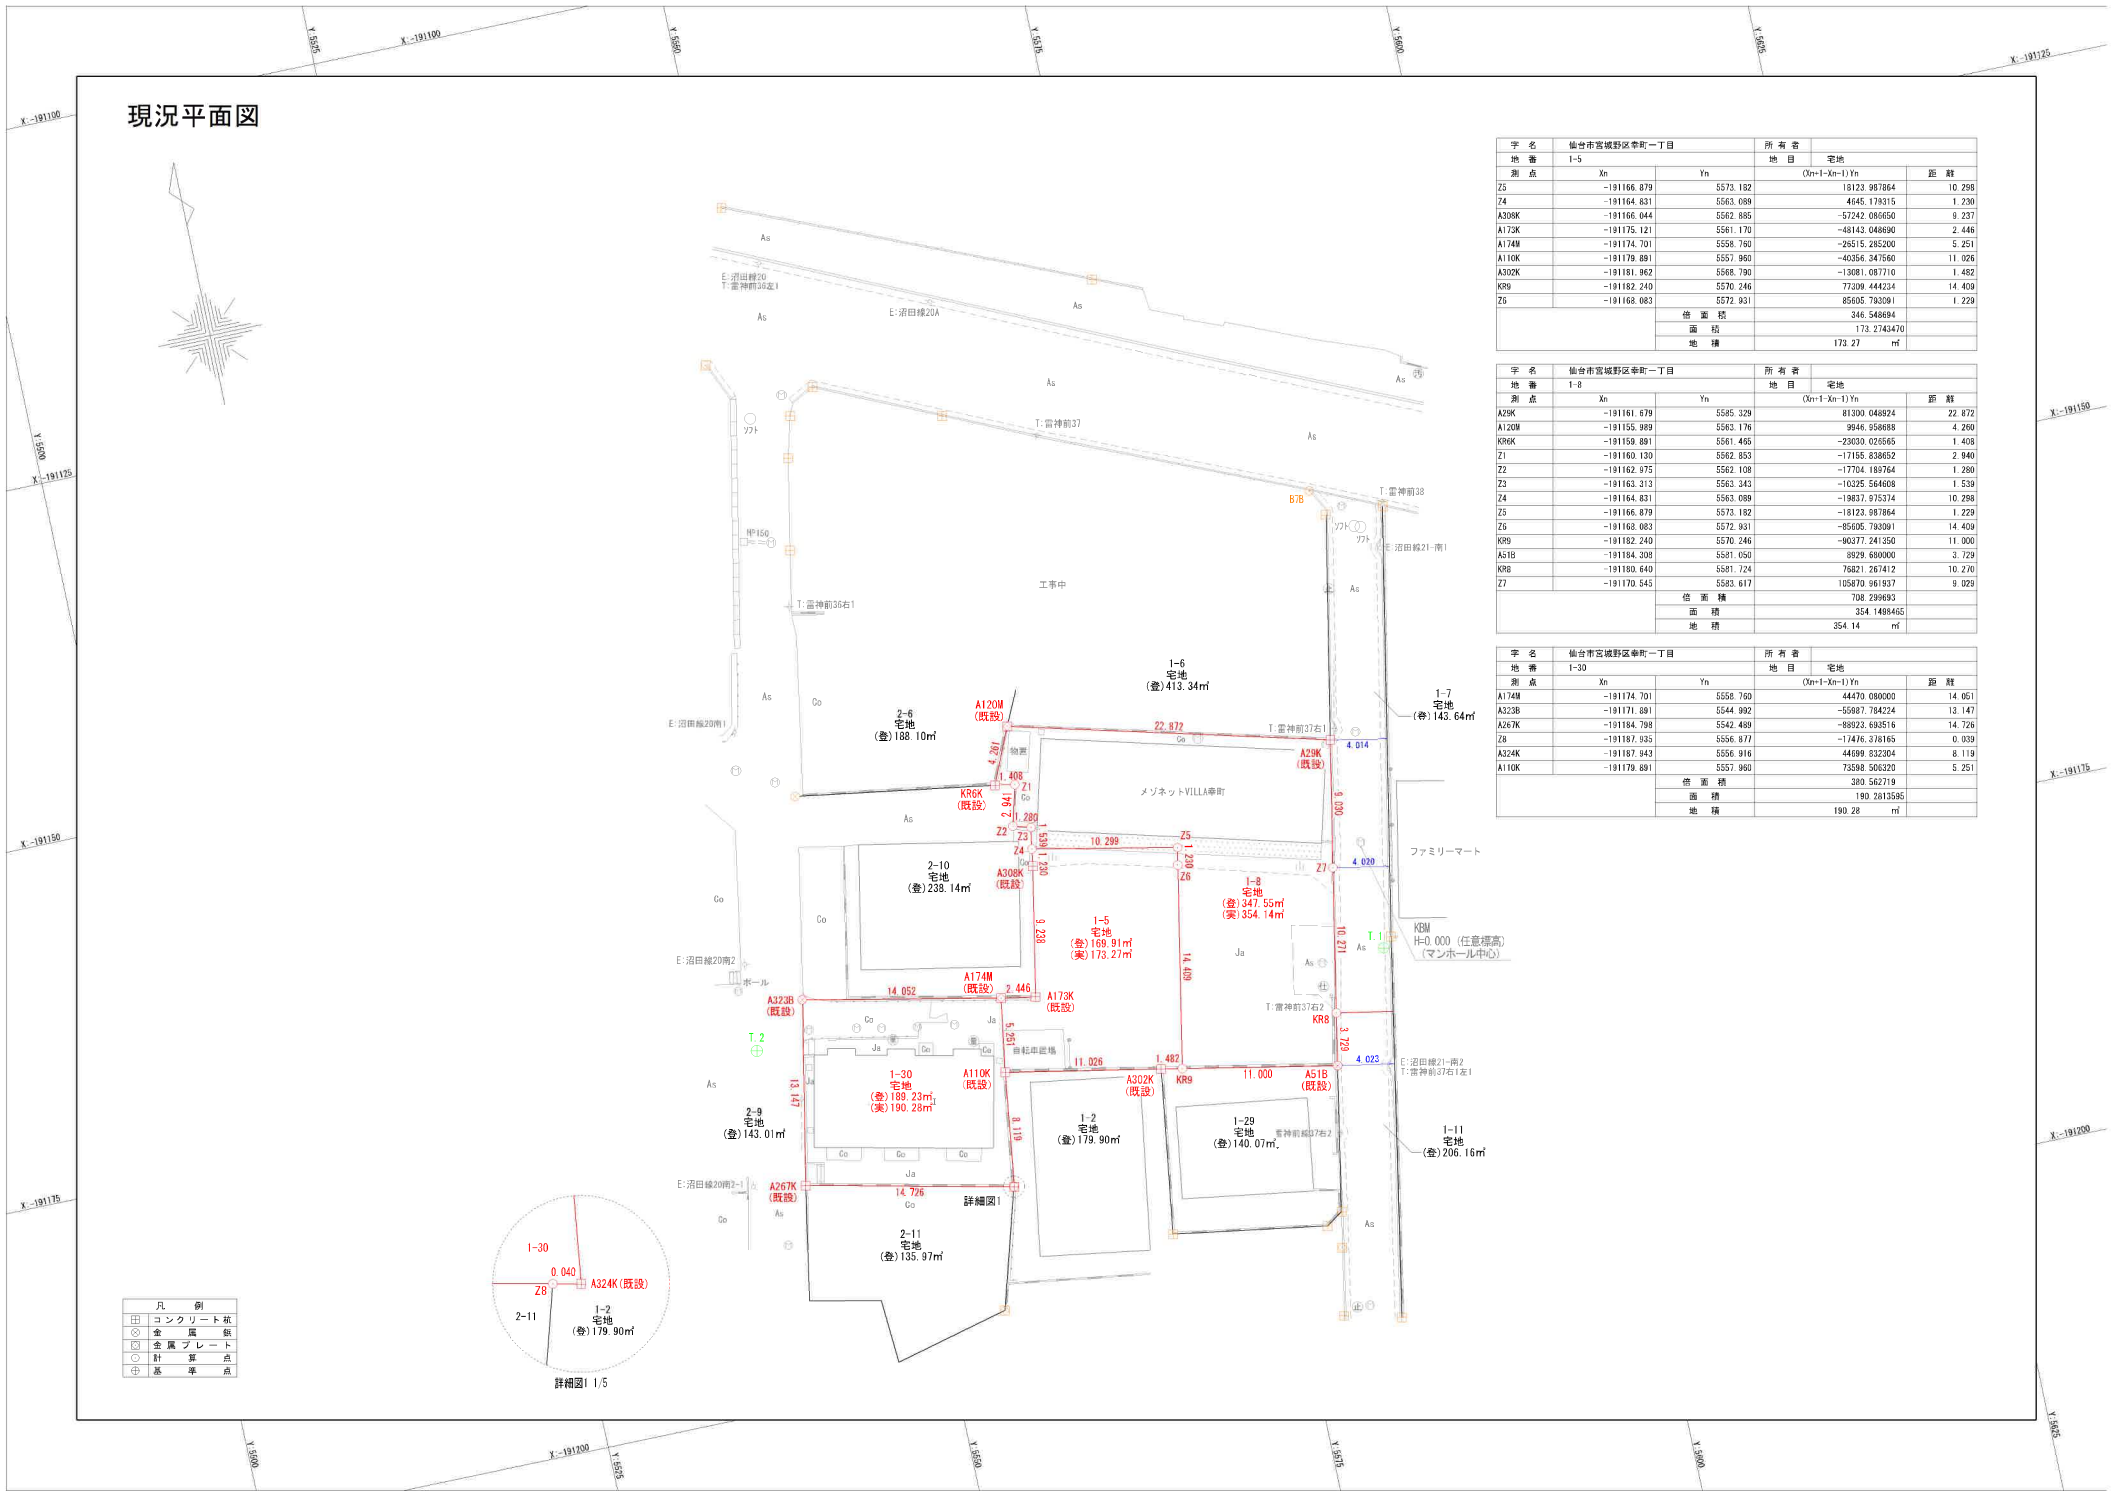

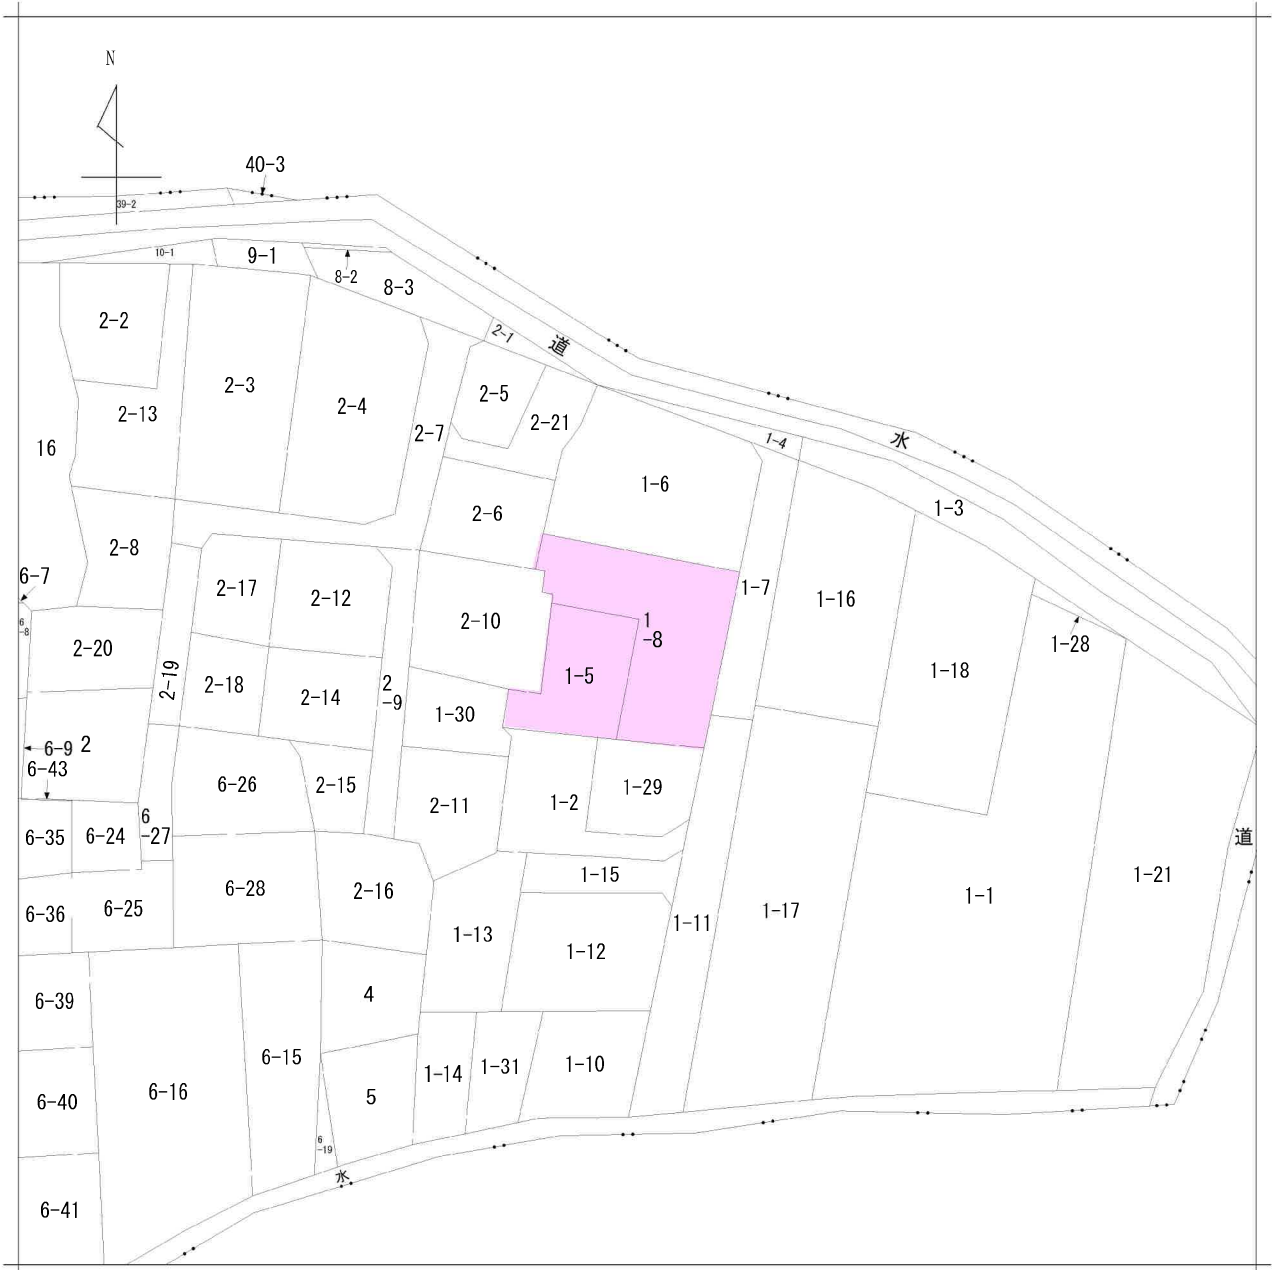

請求部	所在	仙台市宮城野区幸町一丁目				地番	1番8		
出力縮	1/600	精度区	座標系番号又は記号	分類	地図に準ずる図面		種類	旧土地台帳附属地図	
作成年月日	明治19年			備付年月日(原図)			補記事項		

仙台市水道局 戸番図

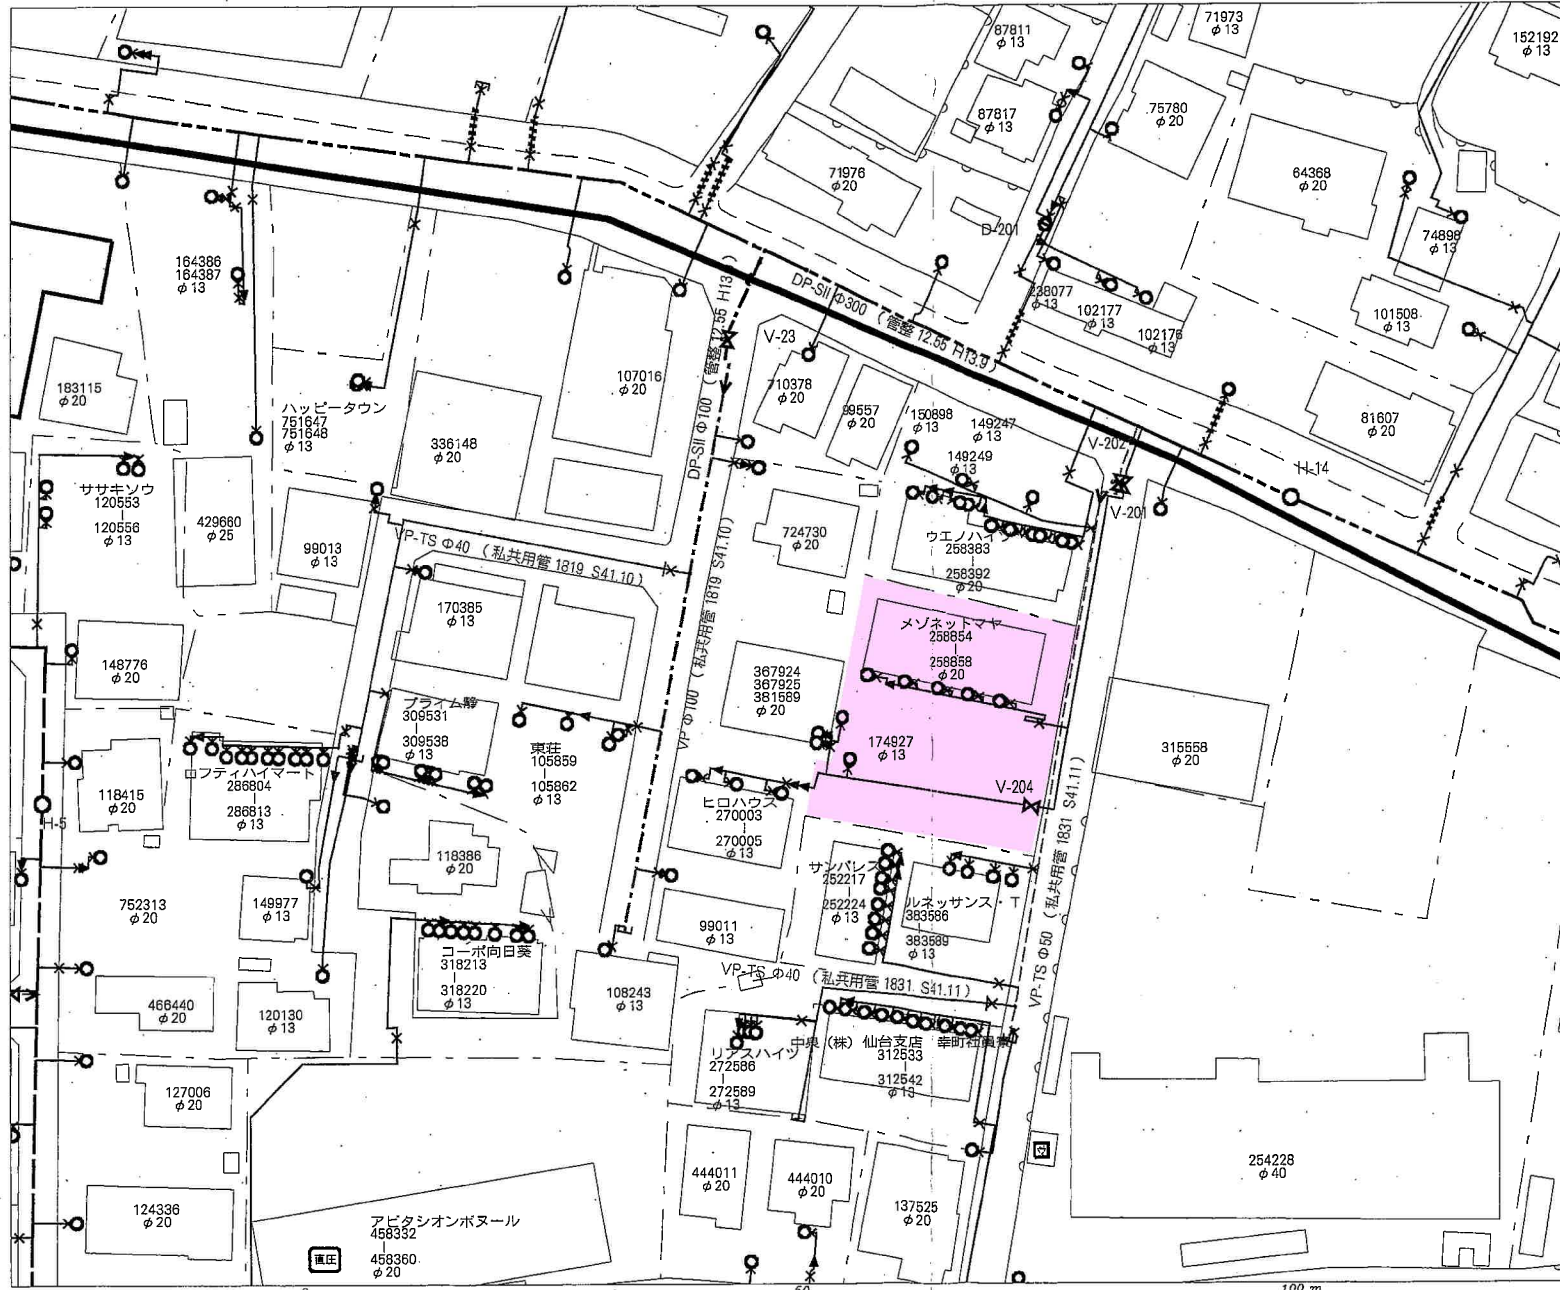


名称	表示
仕切弁	⊠ ⊡ ⊢ ⊣ ⊤ ⊥
消火栓	● ○ ⊙ ⊚
空気弁	⊕ ⊖ ⊗ ⊘
片落管	▷
メータ	○
止水栓	×
キャップ	┌
管径	線種
400mm 以上	—————
350mm	—————
300mm	—————
250mm	—————
200mm	—————
150mm	—————
100mm	—————
75mm	—————
50mm	—————
50mm 未満	—————


・本図面は、維持管理を目的とした水道の給配水管情報の図面となります。  
 地籍情報が現地と異なる場合がありますので、この情報とは別に現地での調査を実施してください。  
 ・なお、本図面の利用により生じた損害や不利益、また第三者との間に生じた紛争については、水道局は一切責任を負いません。  
 ・地図及びそれに関連する情報は、著作権法等により保護されています。  
 無断複製、改変等はできません。  
 ・仙台市、多賀城市、利府町、七ヶ浜町、名取市、川崎町地形図について  
 測量法に基づく国土院院長承認（使用）R3JHs 228

仙台市水道局 戸番図	
縮尺	1:500
出図年月日	令和 5 年 5 月 30 日

仙台市下水道施設平面図

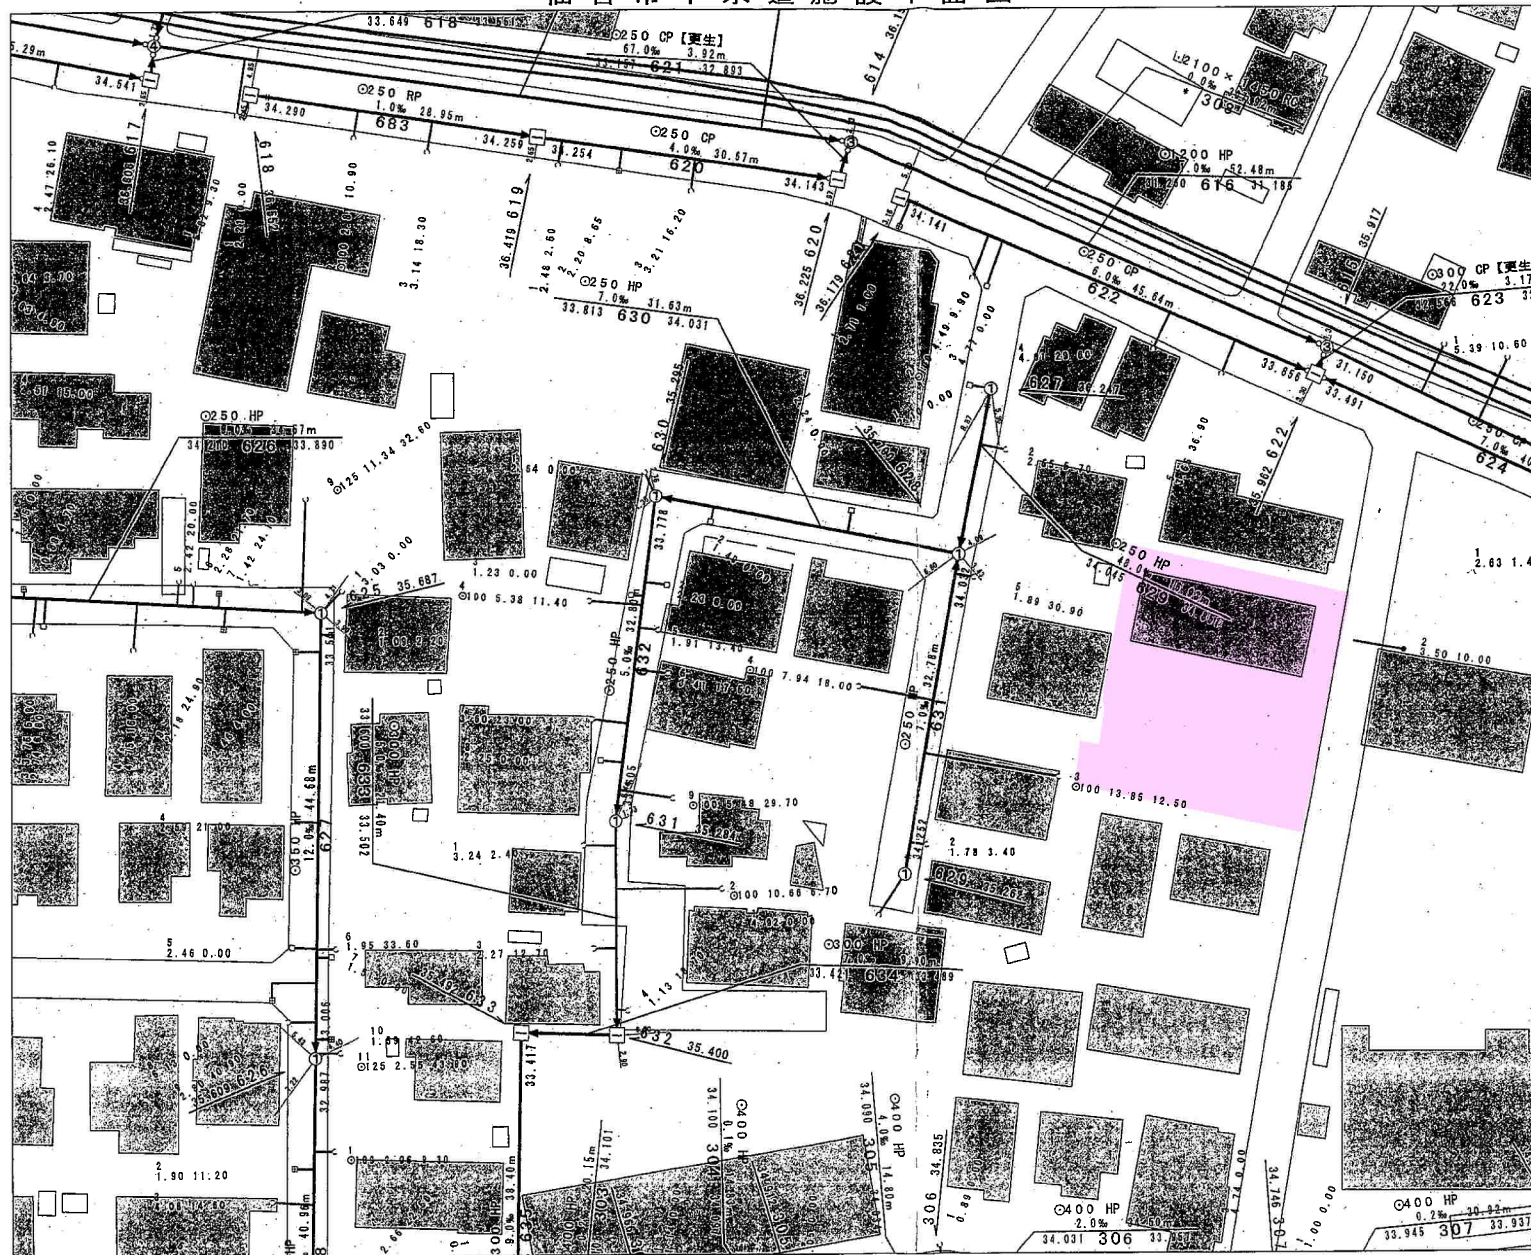

**参考**  
下水道管理課下水道課

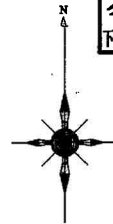


1. 本図面は、下水道改良工事や道路工事等により、現況と整合しない場合があります。詳細については現地での確認をお願いします。
2. 当局の許可なく複製することを、禁じます。


凡 例

	合流区域
	合流施設
	汚水施設
	雨水施設

下水道施設データ

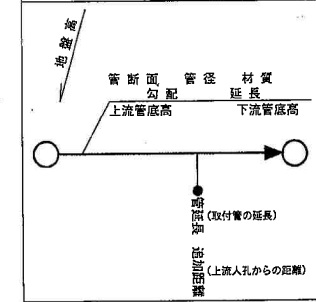

縮尺 1:500

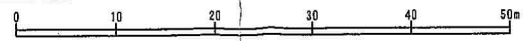

仙台市建設局

2023年5月30日 出図

第10号様式(正本)

正

№ 2468

### 道路の位置の指定申請書 (借地、変更、廃止の) (別記記載して下さい)

仙台市建築基準法施行細則第11条第2項の規定による道路の位置の指定申請します。この申請書及び添付図書に記載の事項は事実と相違ありません。  
昭和47年12月20日

仙台市長 島野 武殿

住所  
申請者 氏名

申請の理由 空地造成完了建築する下  
 関係地位置 仙台市原町小田原字工手内1-7  
 の巾員 4メートル  
 の延長 36.5メートル


関係土地目録	土地所有者住所氏名印	土地使用者住所氏名印	建築物又は工作物所有者住所氏名印
		同じ	

申請書 第 2468 号  
 年月日 昭和 47 年 12 月 20 日  
 表示番号  
 表示年月日 昭和 年 月 日

仙台市役所  
 1.12.20  
 建築課長 島野 武


資料  
 本は、道路位置指定等の申請時の  
 写したもので、内容の正確を  
 保証するものではありません。  
 の印を捺印してあります。また、  
 表示と相違がない場合があります。

47.12.27

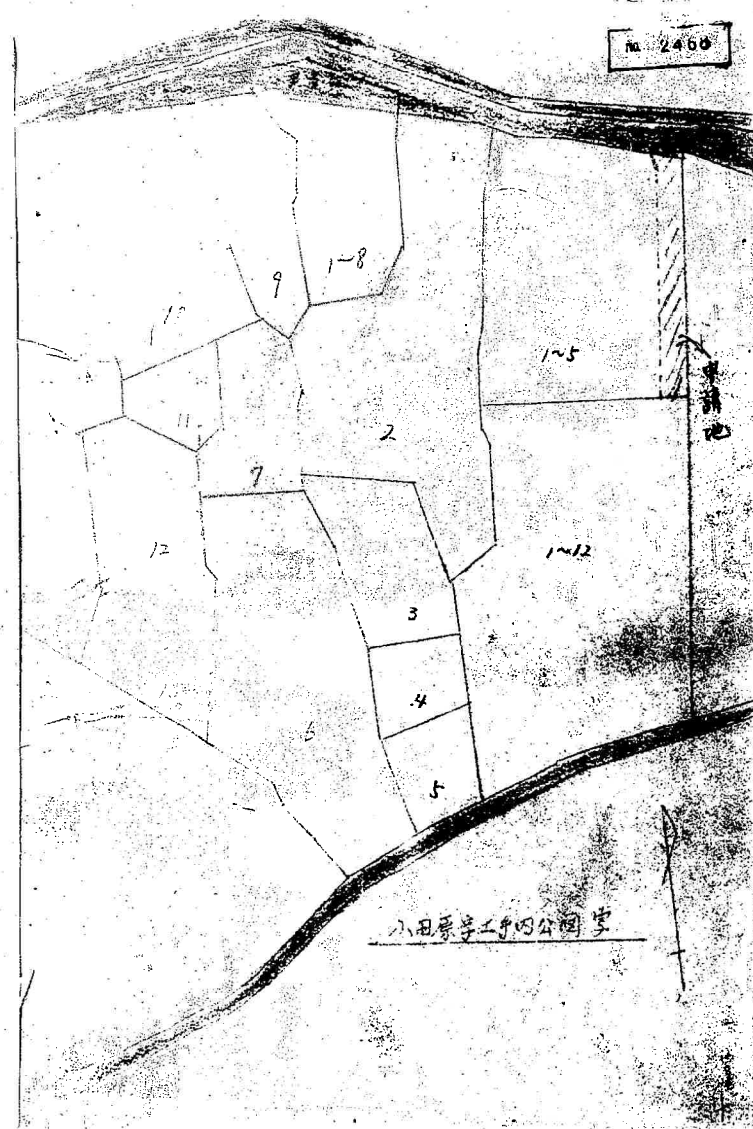

№ 2468

№ 2468

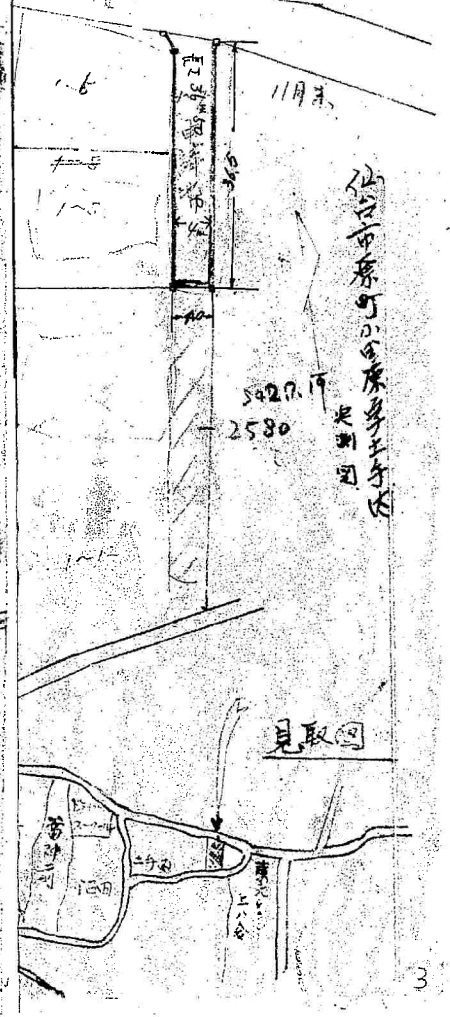

位置指定道路第2468号

道路位置指定申請書

(34) 6675

№ 2580

道路の位置の指定申請書 (昭和三十九年法律第百三十四号)

仙台市建築法施行細則第 条第 項の規定による道路の位置の申請書です。この申請書及び添付図面に記載の事項は事実と相違ありません。

昭和 42 年 月 日

仙台市長 鳥野 武殿

申請者 住 氏

申請の理由 宅地造成の下の

関係地位置 仙台市原町小野原土手内 1-11

道の巾 4.2m

道の延長 25.5m

関係土地 所有権者 占有権者 借権者 借権者又は借権者



№ 2580

公道

1-5

1-7

1-11

1-12

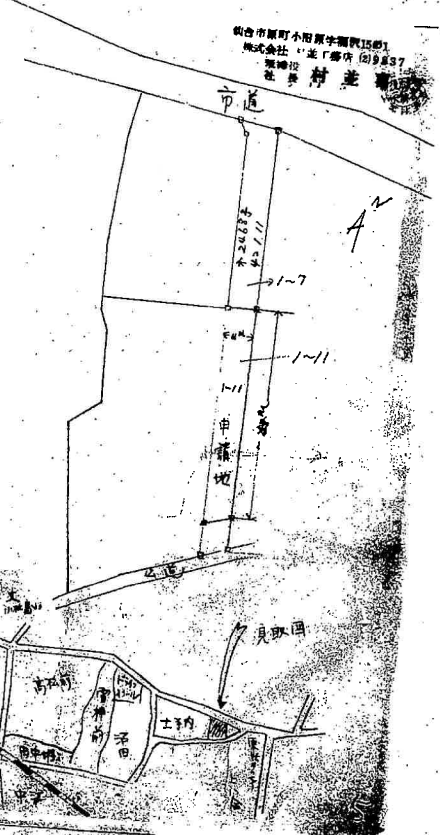

仙台市原町小野原土手内公園  
地目 雑種地  

市道

1-7

1-11

1-12

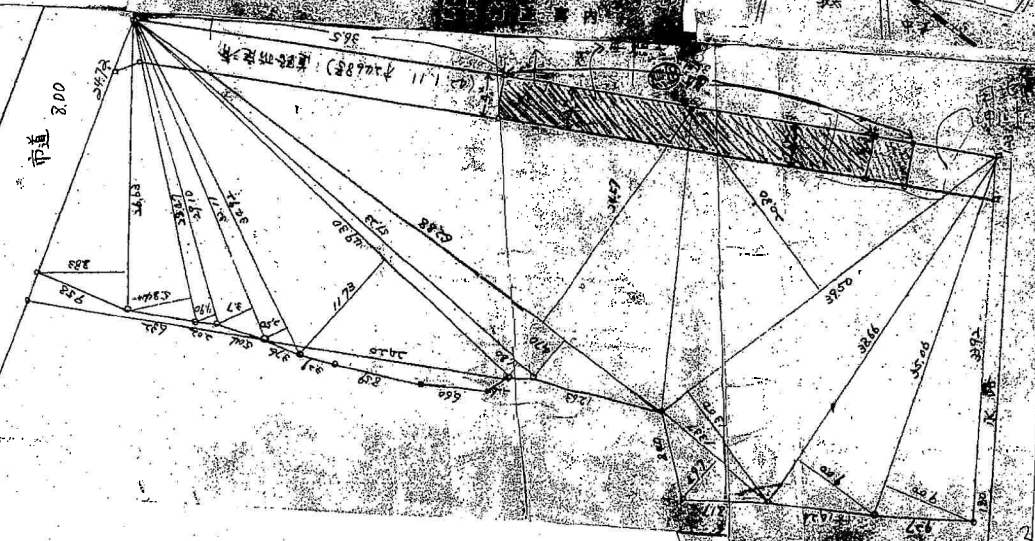

公道

1-11

1-12











参考資料  
図は、道路位置指定等の申請時の  
図面ですが、図面の内容と  
図面と一致していない場合もあり  
ご注意下さい。  
の図面は調整しています。また、  
表示と合っていない場合があります。

21年7月27日


仙台市建設部






位置指定道路第2580号

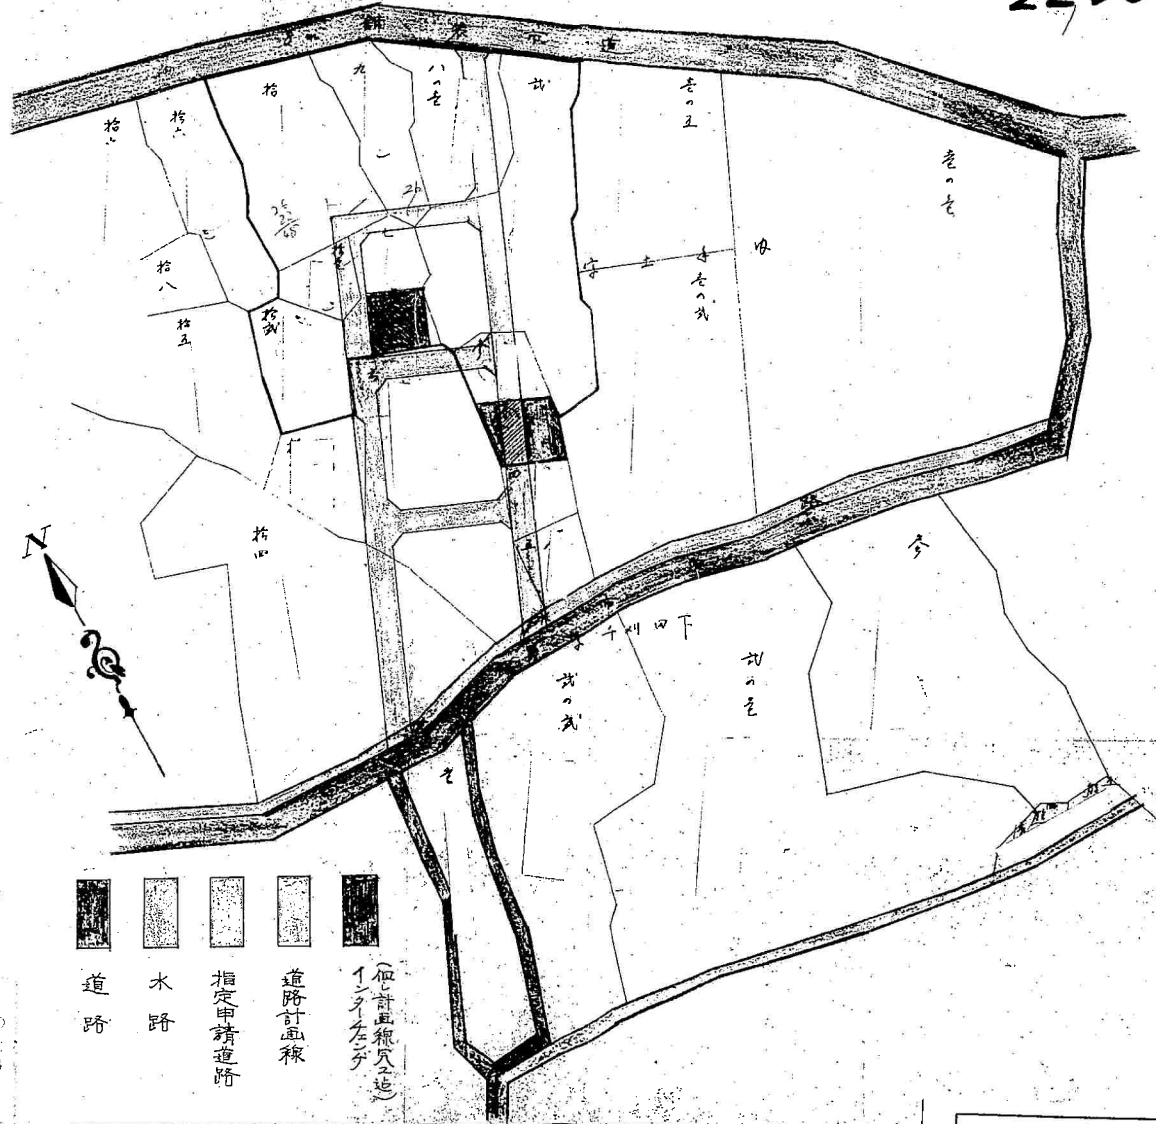

2236

# 仙台市原野小田原 宮土手内 千刈田下 道路計画圖



-  道路
-  水路
-  指定申請道路
-  道路計画線
-  (仮)計画線(実)地  
1センチ=10メートル


1/500


昭和 7. 27

位置指定道路第 2236 号



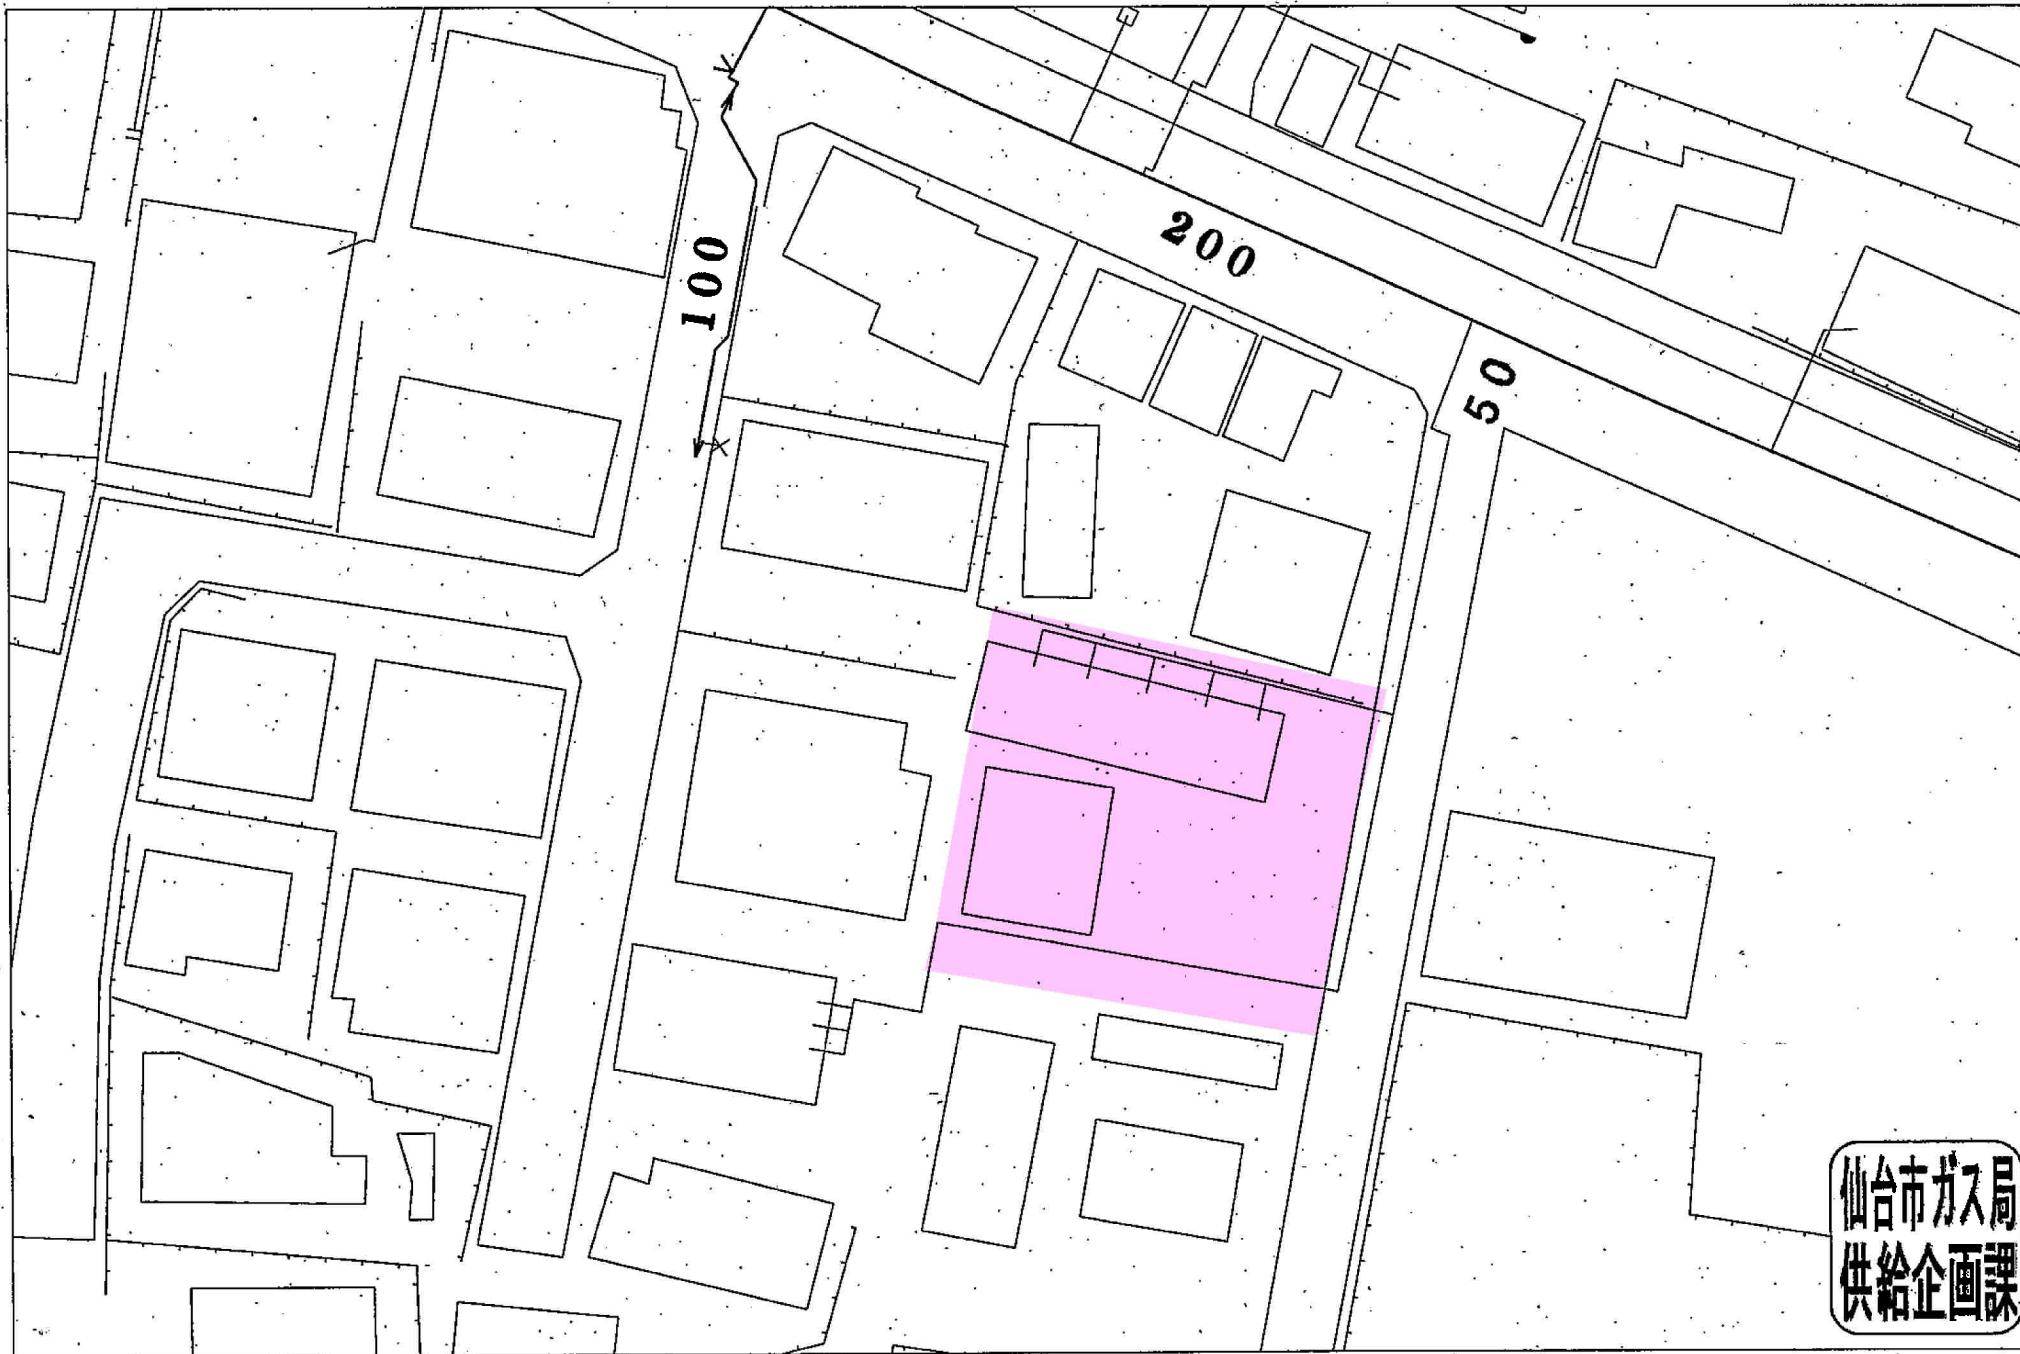

仙台市ガス局  
供給企画課

受付番号：M-727

この図面は実際と異なる場合があるため十分注意して使用してください

2023年5月31日