



敷地区割図

所在：多賀城市浮島字西沢1-1

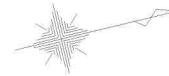


S=1/100

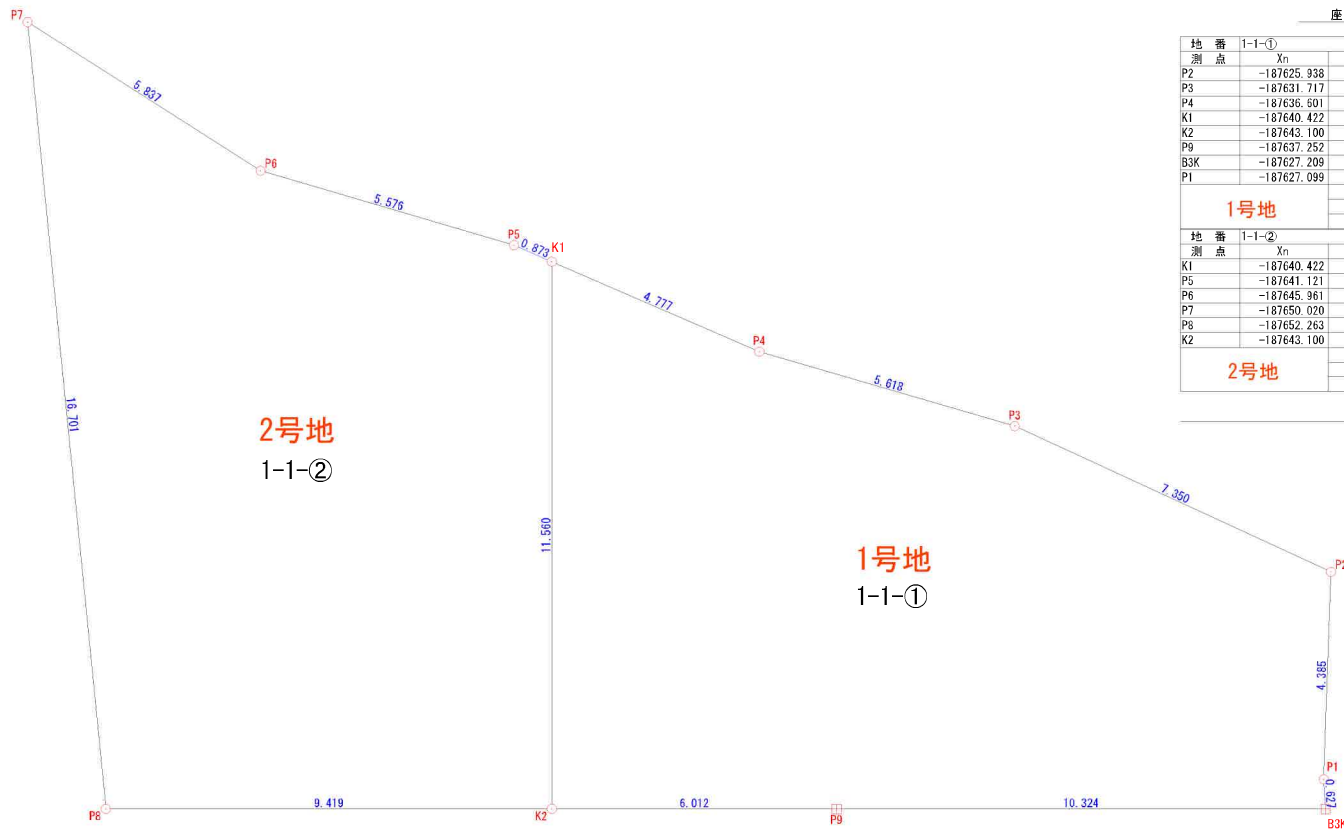


座標求積表

地番 1-1-①				
測点	Xn	Yn	(Xn+1 - Xn-1) Yn	距離
P2	-187625.338	14283.966	-65963.354988	7.550
P3	-187631.717	14279.425	-152261.508776	5.618
P4	-187636.601	14275.649	-124283.213596	4.777
K1	-187640.422	14273.783	-92767.124328	11.560
K2	-187643.100	14285.028	45288.526425	6.012
P9	-187637.252	14285.421	227027.326401	10.324
B3K	-187627.209	14288.812	145074.308236	0.627
P1	-187627.099	14288.195	18160.295845	4.385
			275.255221	
1号地			面積	137.6276105
			地積	137.62 m ²
地番 1-1-②				
測点	Xn	Yn	(Xn+1 - Xn-1) Yn	距離
K1	-187640.422	14273.783	26249.625222	0.873
P5	-187641.121	14273.259	-79054.598735	5.576
P6	-187645.961	14270.490	-126993.090510	5.837
P7	-187650.020	14265.286	-99906.197392	16.701
P8	-187652.263	14282.846	98835.484483	9.419
K2	-187643.100	14285.028	169144.032153	11.560
			275.255221	
2号地			面積	137.6276105
			地積	137.62 m ²
合計			275.2552210	

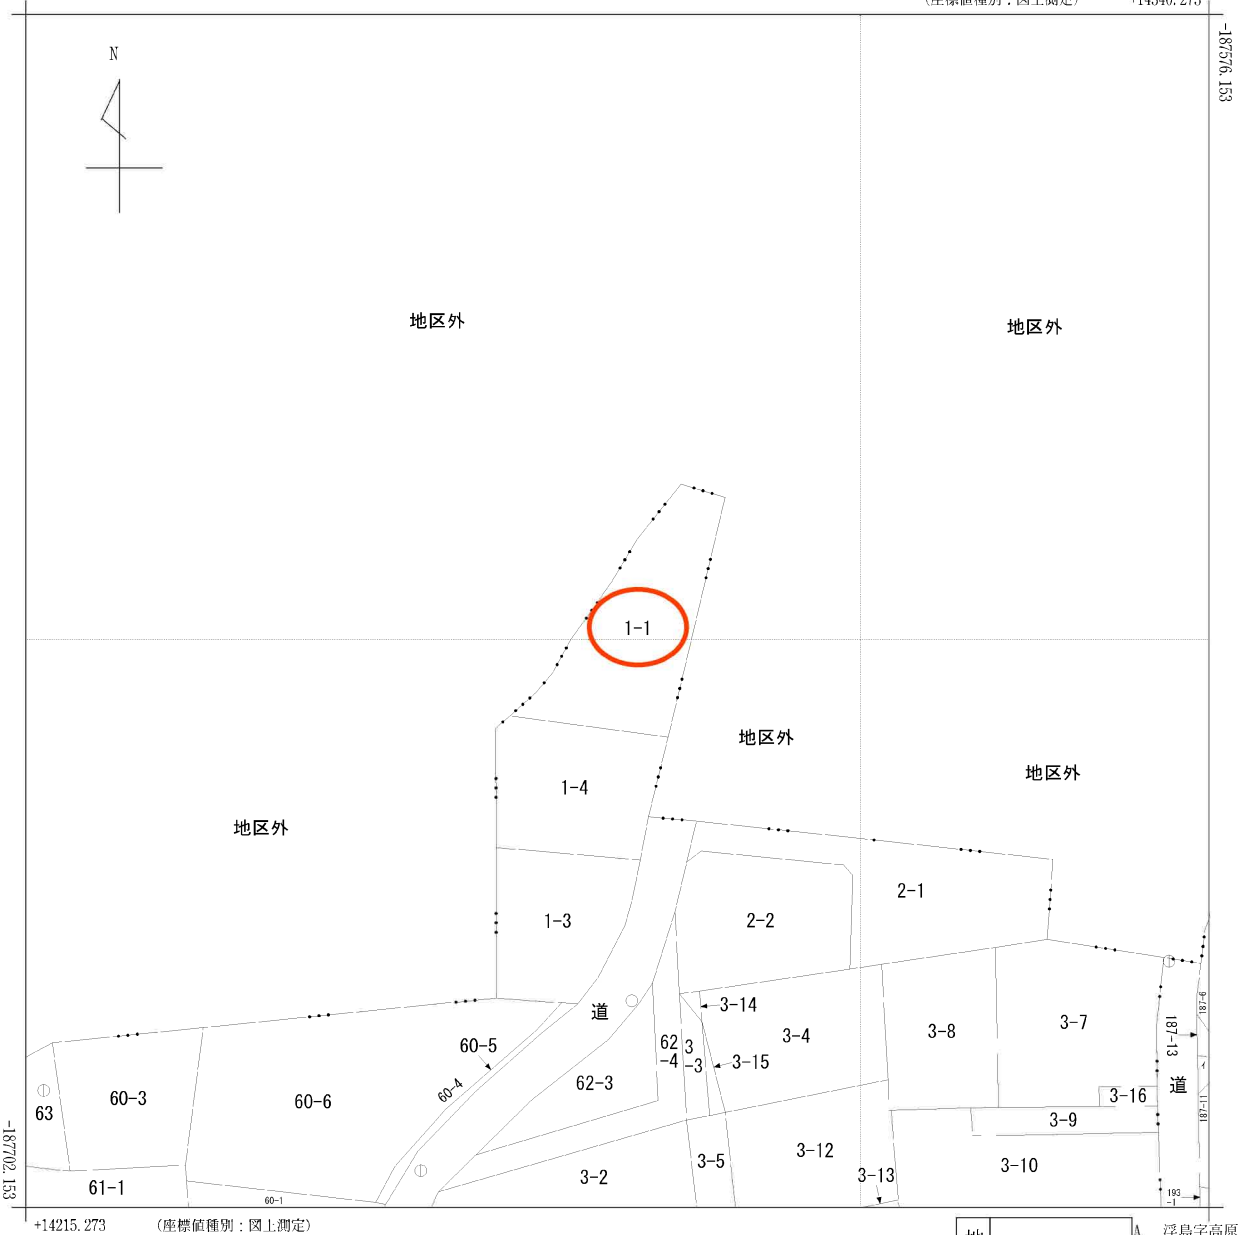


+14215.273 (座標値種別：図上測定) 浮島字高原

(注) 国土交通省国土地理院が公表した座標補正パラメータ(touhokutaiheiyouki2011.par)による修正がされています。

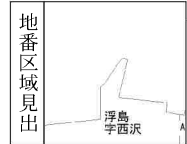

請求 部分	所在	多賀城市浮島字西沢				地番	1番1			
出縮 力尺	1/500	精度 区分	甲三	座標系 番号又は 記号	X	分類	地図(法第14条第1項)		種類	地籍図
作成 年月日	昭和53年3月			備付 年月日 (原図)	昭和57年2月3日		補事 記項			

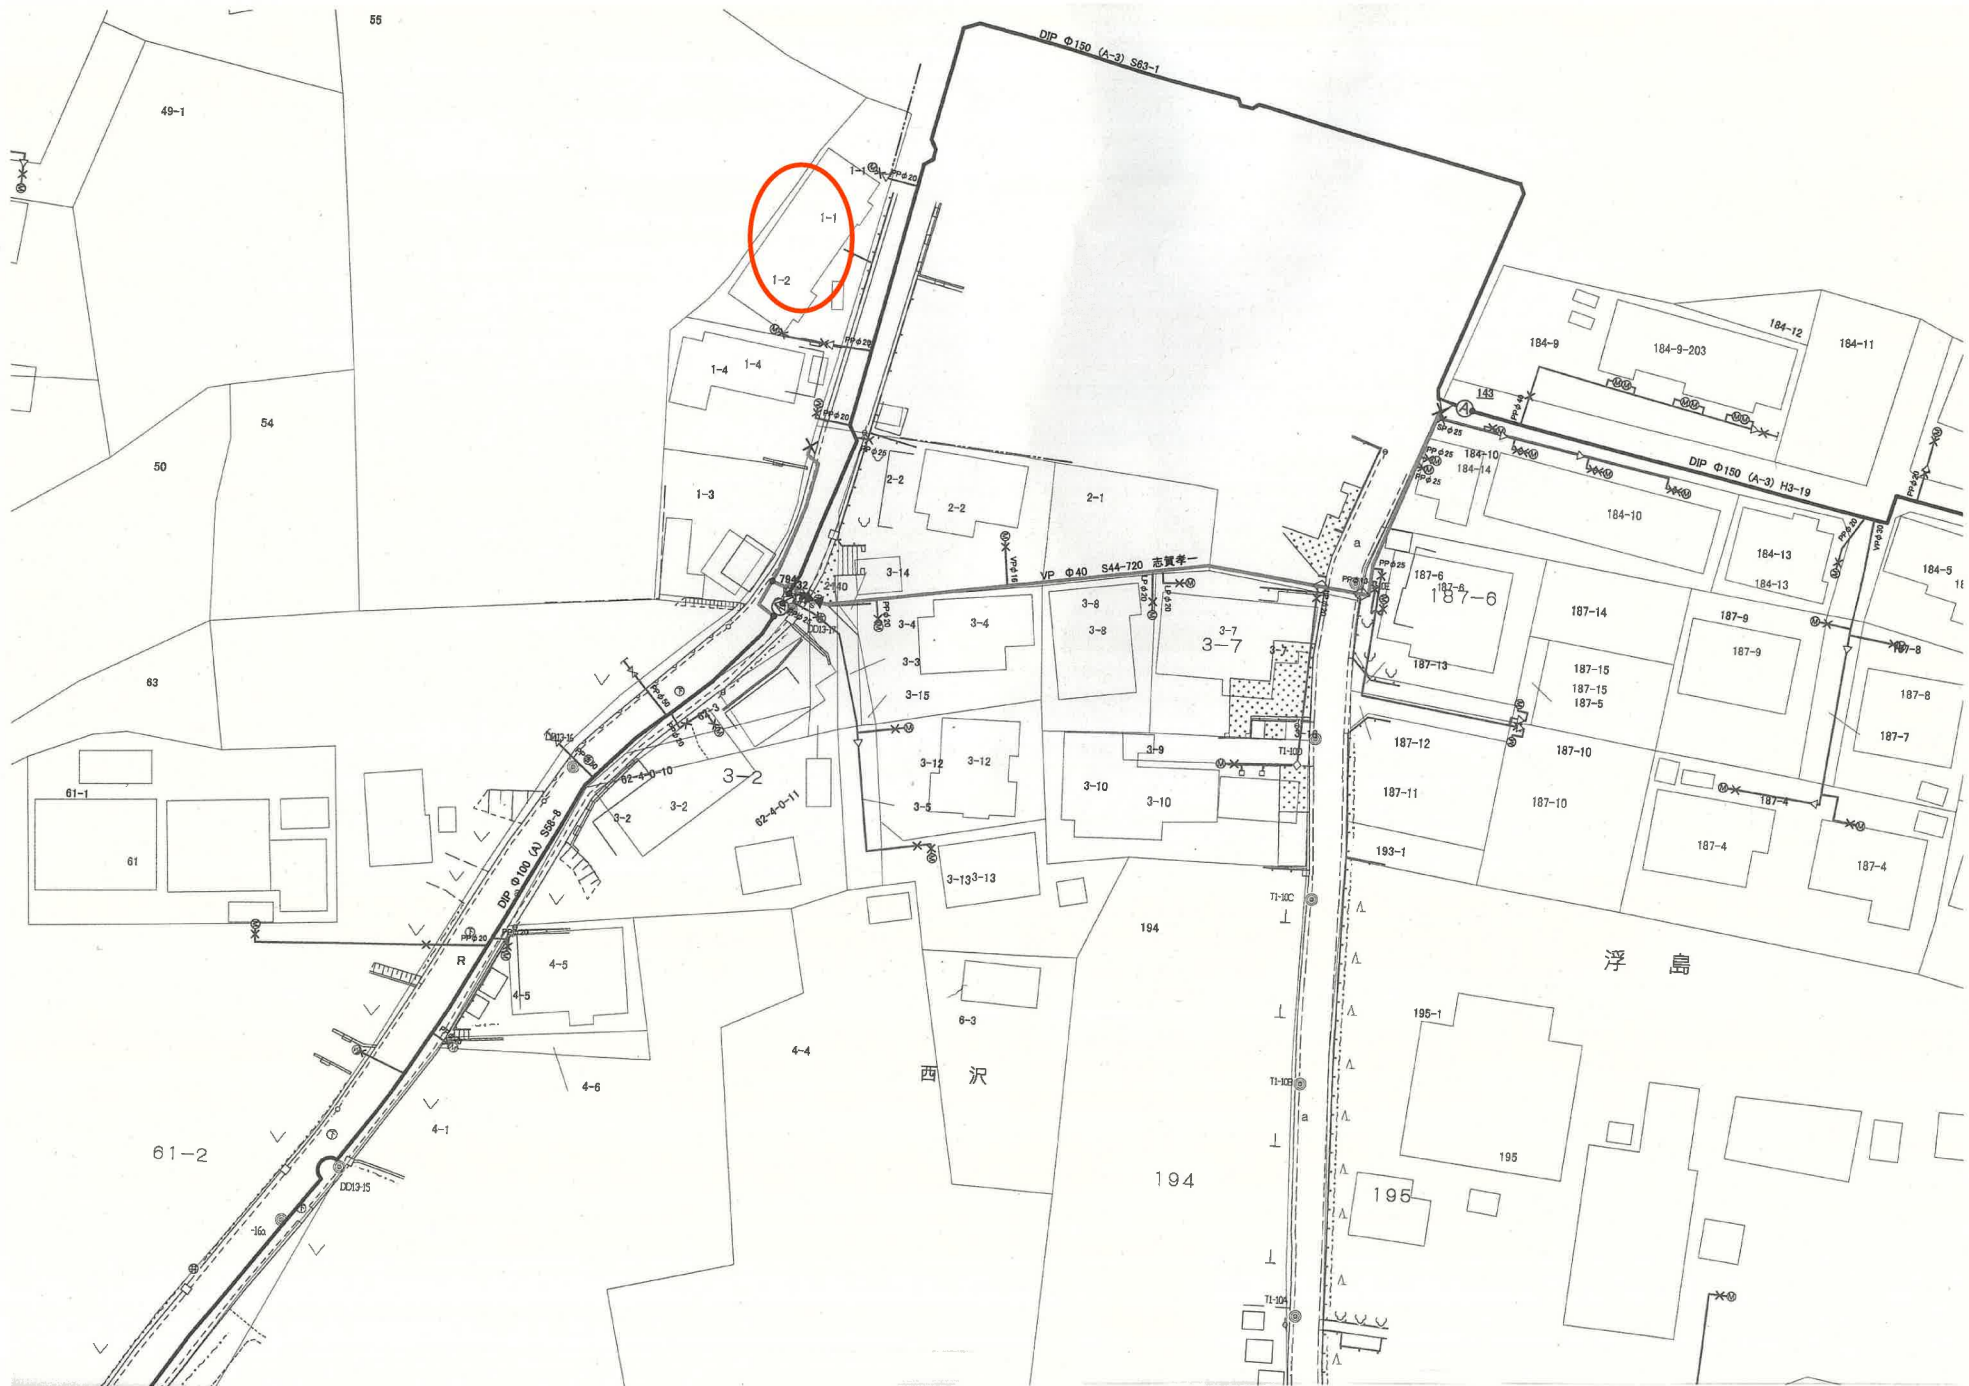



多賀城第二の1処理分区

西沢

浮島

194
 40.128.00
 39.397
 200 VU 45.0% 31.92

195

2014
 200 VU 47.0% 8.97
 43.395
 43.817

2013
 200 VU 34.0% 17.95
 43.357
 43.969

2002
 200 VU 5.0% 28.56
 43.380
 43.242

2001
 200 VU 17.0% 42.97
 43.767
 43.038

2044
 200 VU 19.9% 32.15
 43.105
 43.745

2045
 200 VU 51.0% 14.16
 39.397
 40.106

三三・九八〇
 200 VU 30.0% 34.082
 34.082
 35.330

150 3.05 8.51

200 VU 49.7% 11.87
 39.375
 40.106

150 2.49 8.25

150 3.99 19.35
 150 4.41 22.20

49-1

54

80

83

81-1

80-1

111

55

西沢・浮島
 200
 43.766

155
 42.905

2003
 200 VU 8.4% 2.44
 42.934

150 2.43 24.83

150 2.50 11.07

150 2.64 1.87

150 2.42 28.87

150 2.10 0.00

150 2.10 0.00

150 2.02 0.00

150 3.00 12.26

150 2.10 0.00

200 VU 5.0% 28.56
 43.380
 43.242


150 2.10 0.00

150 2.10 0.00

150 2.10 0.00

150 2.10 0.00

150 2.10 0.00

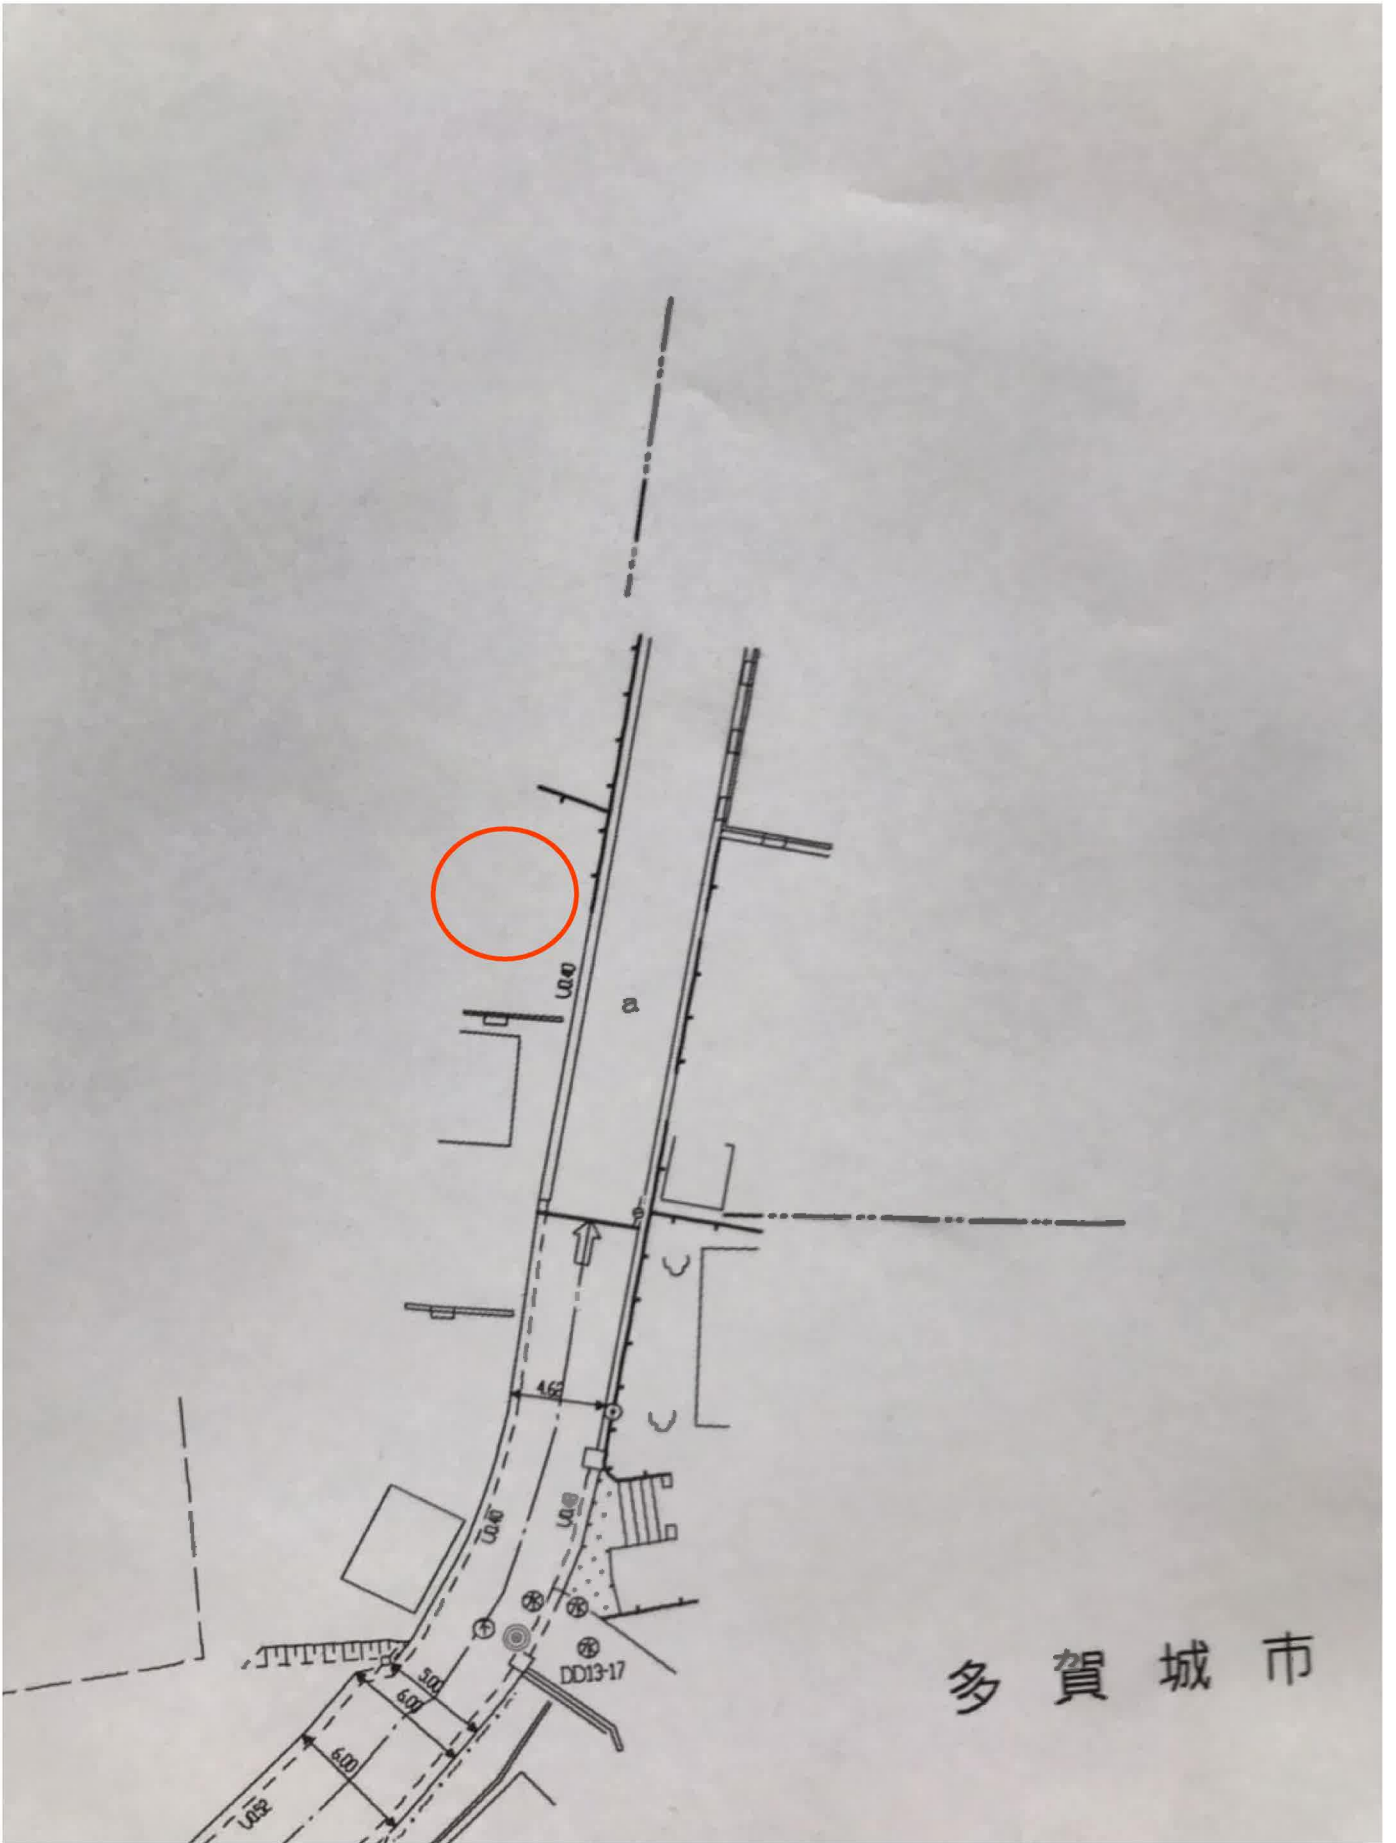

多賀城市

多賀城市浮島字西沢 1 - 1



標高: 42.6m (データソース: DEM5A)

